

Дизайн-проект

Разработка дизайна интерьеров здания школы, расположенной по адресу: Тамбовская область, Староюрьевский М.О., с. Большая Дорога, ул. Центральная, д.53

Альбом 2

Полы

Внутренняя отделка.

Раскладка плитки, линолеума

ООО "Д-студия"

Тамбов 2024

Ведомость чертежей

Лист	Наименование	Примечание
1	Ведомость чертежей. Спецификация	
2	План полов. Вариант Э	

Ведомость отделки полов (керамическая плитка)			
№п/п	Обозн-е	Наименование	Кол-во, м2
1		Керамический гранит Про Лаймстоун 600х600 мм, производство KERAMA MARAZZI Россия Цвет - DD641320R бежевый светлый натуральный	274.40 м2
2		Керамический гранит Про Лаймстоун 600х600 мм, производство KERAMA MARAZZI Россия Цвет - DD641120R бежевый темный натуральный	21.60 м2
3		Керамический гранит Фундамента 600х600 мм, производство KERAMA MARAZZI Россия Цвет - DL600920R серый светлый	20.85 м2
4		Керамический гранит ГАРМОНИЯ (300х300 мм), производство KERAMA MARAZZI Россия Цвет - SG917400N белый	119.50 м2

Ведомость отделки полов (линолеум)			
№п/п	Обозн-е	Наименование	Кол-во, м2
1		Линолеум ACCZENT PRO производство TARKETT Россия Цвет - Select 1	383.05 м2
2		Линолеум ACCZENT PRO производство TARKETT Россия Цвет - Samson 1	37.45 м2
6		Линолеум OmniSports (R65) Reference 6,50мм производство TARKETT Россия Цвет - COLD BEECH	180.70 м2

Ведомость отделки полов (плинтус)			
№п/п	Обозн-е	Наименование	Кол-во, пог.м
1		Плинтус керамогранитный В цвет плитки	187.30 пог.м
2		Плинтус керамогранитный В цвет плитки	34.25 пог.м
3		Плинтус ПВХ В цвет линолеума	249.20 пог.м
4		Плинтус ПВХ В цвет линолеума	32.00 пог.м

					2024			
Разработка дизайна интерьеров здания школы, расположенной по адресу: Тамбовская область, Староюрьевский М.О., с. Большая Дорога, ул. Центральная, д.53								
Изм.	Кол. уч.	Лист	№ док.	Подп.	Дата	Стадия	Лист	Листов
						П	1	
Разраб.						Ведомость чертежей. Спецификация		
						ООО "Д-студия"		

Керамогранит KERAMA MARAZZI
Про Лаймстоун 600x600 мм

Керамогранит Про Лаймстоун
DD64.1320R бежевый светлый натуральный = 274.40 м2

Керамогранит Про Лаймстоун
DD64.1120R бежевый темный натуральный = 21.60 м2

Керамогранит KERAMA MARAZZI
Фондамента 600x600 мм

Керамогранит Фондамента
DL600920R серый светлый = 20.85 м2

Керамогранит KERAMA MARAZZI
Гармония 300x300 мм

Керамогранит Гармония
SG9174.00N белый = 119.50 м2

ЛИНОЛЕУМ спортивный

Tarkett OmniSports
(R65) Reference 6,50мм
COLD BEECH = 180.70 м2

ЛИНОЛЕУМ

Tarkett ACCZENT PRO
Select 1 = 383.05 м2

Tarkett ACCZENT PRO
Samson 1 = 37.45 м2

Плинтус керамогранитный


В цвет плитки = 187.30 пог.м

В цвет плитки (кухня, умывальная) = 34.25 пог.м

Плинтус ПВХ

В цвет линолеума = 249.20 пог.м

В цвет линолеума = 32.00 пог.м

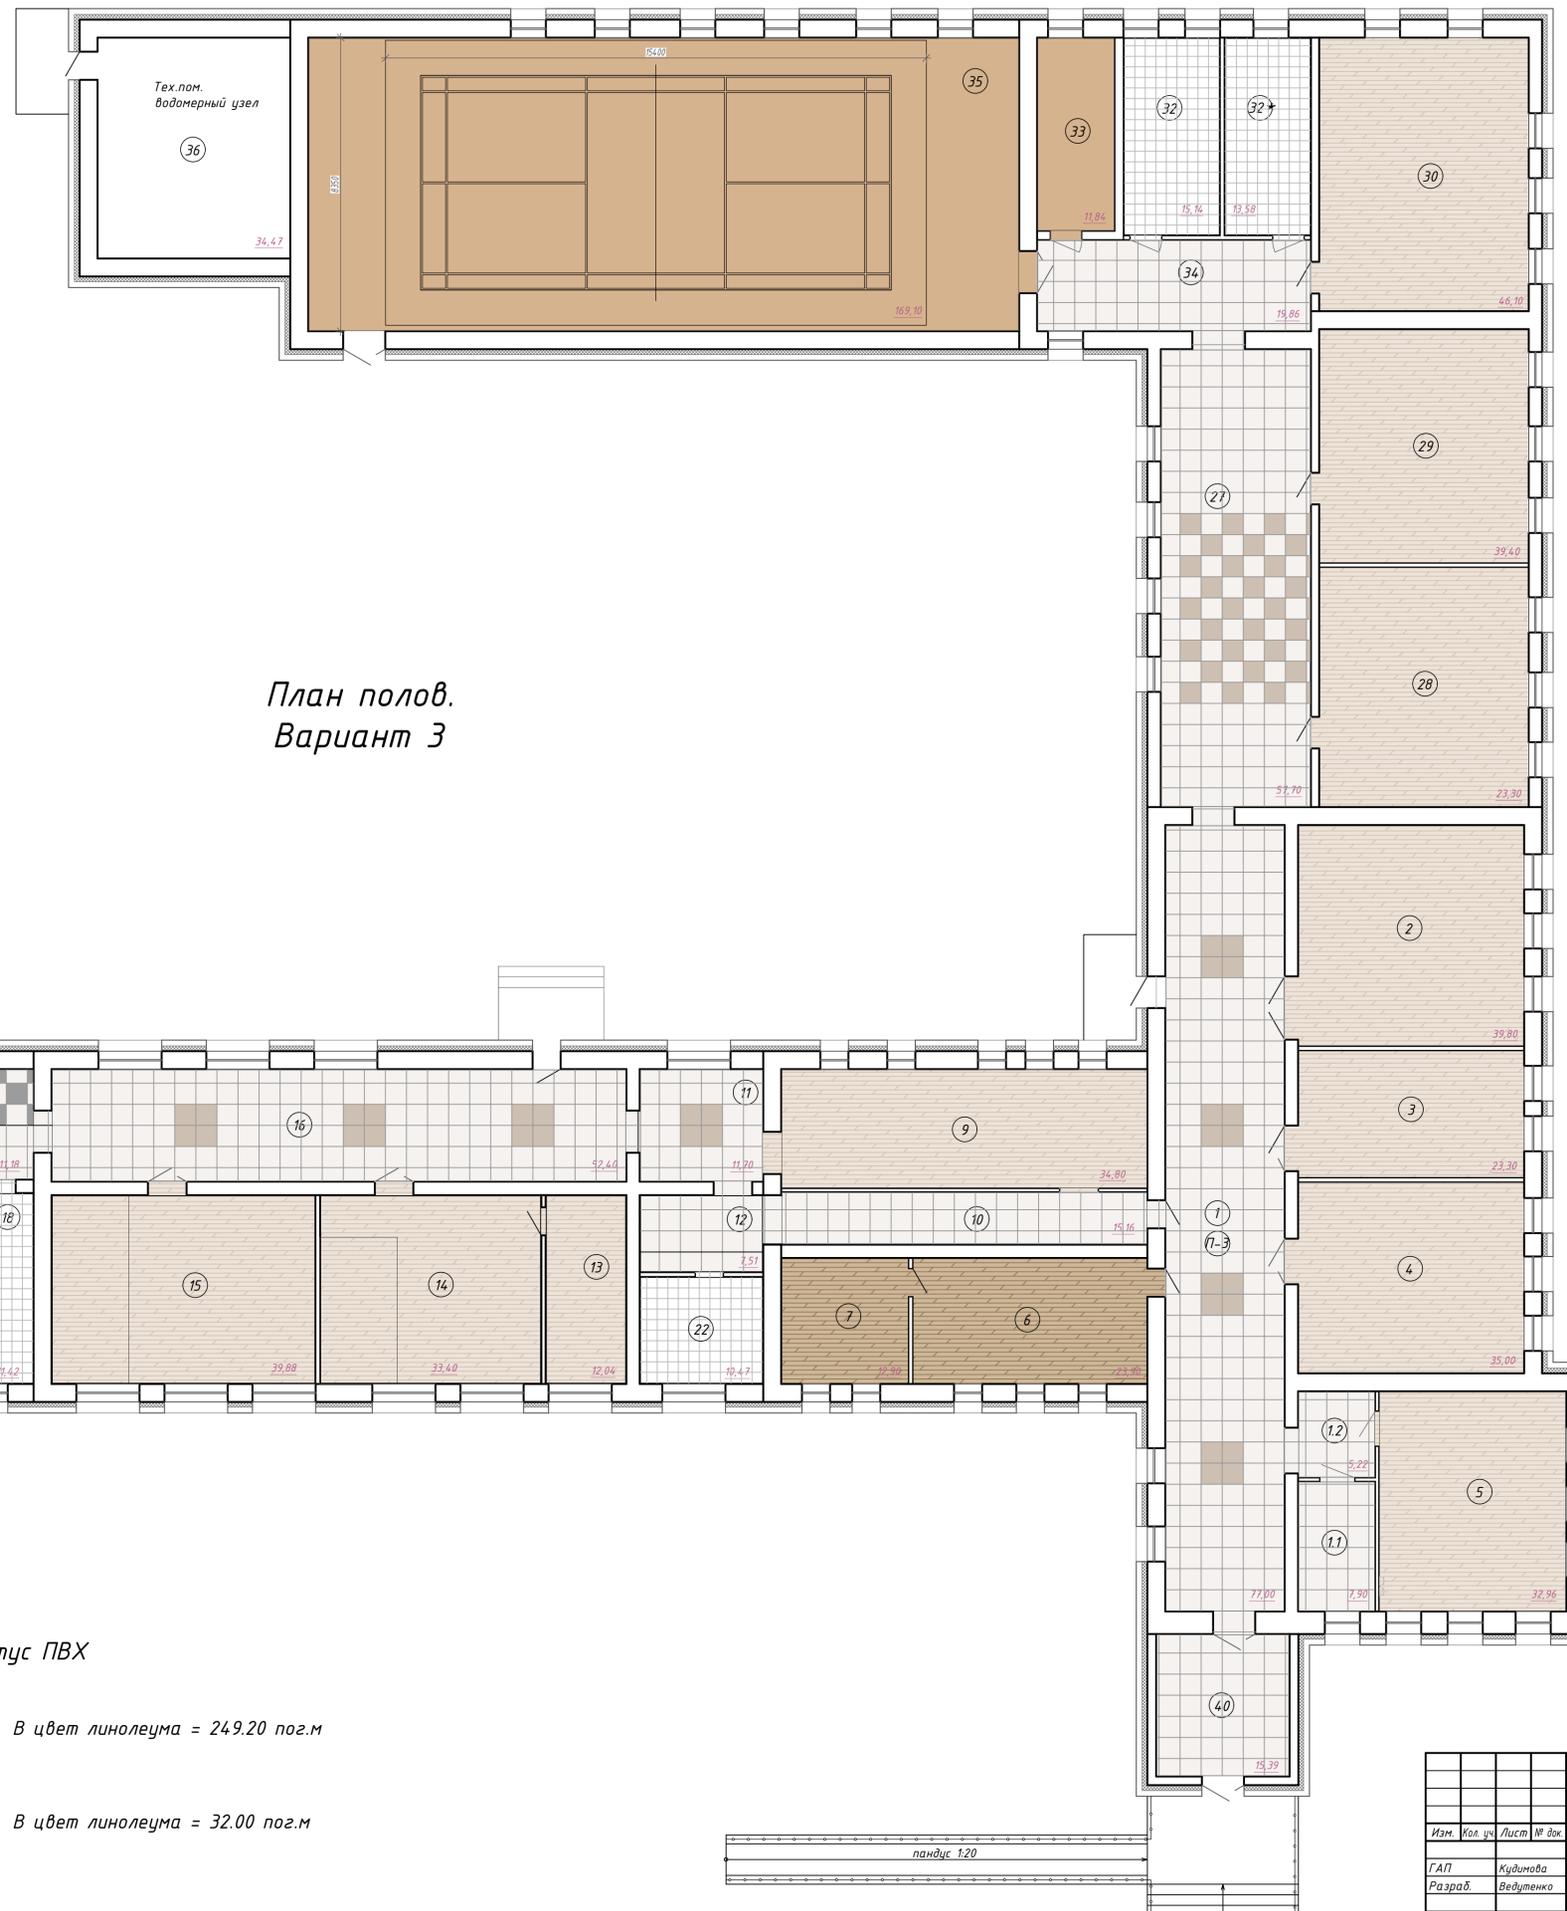

План полов.
Вариант 3

Экспликация помещений			
№ пом	Наименование	Площадь, м2	Кат-ия
1	Коридор	77,00	
1.1	Гардероб	7,90	
1.2	Коридор	5,22	
2	Кабинет русского языка	39,80	
3	Кабинет информатики	23,30	
4	Кабинет начальных классов	35,00	
5	Центр детских инициатив	32,96	
6	Учительская	23,90	
7	Кабинет директора	12,90	
8	Умывальная при столовой	11,18	
9	Кабинет технологии	34,80	
10	Коридор	23,16	
11	Коридор	15,16	
12	Коридор	7,51	
13	Лаборантская	12,04	
14	Кабинет химии	33,40	
15	Кабинет физики	39,88	
16	Коридор	52,40	
17	Столовая на 30 человек	36,00	
18	Санузел для мальчиков	11,42	
19	Санузел для девочек	13,74	
19*	Комната хранения уборочного инвентаря туалетов	0,93	
20	Тамбур	3,62	
21	Санузел пищеблока	1,87	
22	Помещение уборочного инвентаря	10,47	
23	Прием грязной посуды	4,86	
24	Моечная посуды	9,48	
25	Кухня	26,18	
26	Кладовая	5,57	
27	Коридор	55,70	
28	Кабинет географии	40,70	
29	Кабинет начальных классов	39,40	
30	Кабинет истории	46,1	
32	Раздевалка для девочек	15,14	
32*	Раздевалка для мальчиков	13,58	
33	Кладовая спортивного инвентаря	11,84	
34	Коридор	19,86	
35	Спортивный зал	169,10	
36	Тех.пом./водомерный узел	34,47	
40	Входной тамбур	15,39	
Итого площадь этажа			

						2024
						Разработка дизайна интерьеров здания школы, расположенной по адресу: Тамбовская область, Староурьевский М.О., с. Большая Дорога, ул. Центральная, д.53
Изм.	Кол. уч.	Лист	№ док.	Подп.	Дата	
ГАП	Кудимова					Студия
Разраб.	Ведуненко					Лист
						Листов
						П 2
План полов. Вариант 3						ООО "Д-студия"