

Дизайн-проект

Капитальный ремонт объекта МБОУ "Сатинская СОШ",
расположенного по адресу: 393430, Тамбовская область, Сампурский
район, с. Сатинка, ул. 60 лет СССР, д. 2

Альбом 1

МАЛЯРНЫЕ РАБОТЫ

Развертки стен помещений с покраской стен
1 этаж

ООО "Д-студия"

Тамбов 2022

Дизайн-проект

Капитальный ремонт объекта МБОУ "Сатинская СОШ",
расположенного по адресу: 393430, Тамбовская область, Сампурский
район, с. Сатинка, ул. 60 лет СССР, д. 2

Альбом 1

Раскладка плитки. Развертки стен.
1 этаж

ООО "Д-студия"





Тамбов 2022

Ведомость чертежей

Лист	Наименование	Примечание
1	Ведомость чертежей. Спецификация	
2	План пола 1-го этажа	
3	Тамбур. № 1 по экспликации помещений	
4	Тамбур. № 2 по экспликации помещений	
5	Помещение. № 3 по экспликации помещений	
6	Кабинет заместителя директора. № 4 по экспликации помещений	
7	Приемная. № 5 по экспликации помещений	
8	Помещение. № 6 по экспликации помещений	
9	Помещение. № 7 по экспликации помещений	
10	Кабинет директора. № 8 по экспликации помещений	
11	Рекреация. № 32 по экспликации помещений	
12	Рекреация. № 32 по экспликации помещений	
13	Процедурная. № 33 по экспликации помещений	
14	Медицинский кабинет. № 34 по экспликации помещений	
15	Тамбур. № 35,36 по экспликации помещений	
16	Вестибюль. № 37 по экспликации помещений	
17	Детская раздевалка. № 38 по экспликации помещений	
18	Рекреация. № 40 по экспликации помещений	
19	Вестибюль. № 41 по экспликации помещений	
20	Техническое помещение. № 42 по экспликации помещений	
21	Туалет. № 43,44,44а по экспликации помещений	
22	Техническое помещение. № 45 по экспликации помещений	
23	Комната для занятий танцами. № 46 по экспликации помещений	
24	Комната для занятий танцами. № 46 по экспликации помещений	
25	Кабинет иностранного языка. № 47 по экспликации помещений	
26	Техническое помещение. № 48 по экспликации помещений	
27	Коридор. № 49 по экспликации помещений	
28	Кабинет ОБЖ. № 50 по экспликации помещений	
29	Кабинет русского языка. № 51 по экспликации помещений	
30	Вестибюль. № 56 по экспликации помещений	
31	Мастерская. № 57 по экспликации помещений	
32	Мастерская. № 57 по экспликации помещений	
33	Помещение. № 58 по экспликации помещений	
34	Помещение. № 58а по экспликации помещений	
35	Мастерская. № 60 по экспликации помещений	
36	Мастерская. № 60 по экспликации помещений	
37	Помещение. № 64 по экспликации помещений	
38	Точка роста. № 65 по экспликации помещений	
39	Точка роста. № 65 по экспликации помещений	
40	Информационно-библиотечный центр. № 66 по экспликации помещений	
41	Информационно-библиотечный центр. № 66 по экспликации помещений	
42	Помещение. № 67 по экспликации помещений	
43	Информационно-библиотечный центр. № 68 по экспликации помещений	
44	Информационно-библиотечный центр. № 68 по экспликации помещений	
45	Техническое помещение. № 69 по экспликации помещений	
46	Туалет. № 70 по экспликации помещений	
47	Туалет. № 71 по экспликации помещений	
48	Вестибюль. № 72 по экспликации помещений	
49	Вестибюль. № 72 по экспликации помещений	
50	Вестибюль. № 72 по экспликации помещений	
51	Помещение. № 74 по экспликации помещений	
52	Тамбур. № 75 по экспликации помещений	
53	Вестибюль. № 76 по экспликации помещений	
54	Вестибюль. № 76 по экспликации помещений	
55	Вестибюль. № 76 по экспликации помещений	
56	Раздевалка 5-11 класс. № 77 по экспликации помещений	
57	Раздевалка 5-11 класс. № 77 по экспликации помещений	
58	Рекреация. № 78 по экспликации помещений	

СТЕНЫ

Расход плитки дан без учета подрезки

Плитка керамическая Калейдоскоп - облицовочная, глазурованная для стен (200x200x6.9 мм) Производство Группа "Kerama Marazzi" Россия	
	5009 белый - 538 шт. - 21.52 м кв
	5177 персиковый - 225 шт. - 9 м кв
	5183 пепельный - 5742 шт. - 229.68 м кв
	5185 бирюза - 24 шт. - 0.96 м кв

Стены покраска


Tikkurila
Symphony

	Y435 - 1609.91 м кв
	X435 - 143.28 м кв
	V435 - 363.81 м кв
	G488 - 93.50 м кв
	Белый - 52.05 м кв


 
ПОЛЫ

Расход плитки дан без учета подрезки


Керамогранит KERAMA MARAZZI Сенат
400 x 400 мм

	Керамогранит Сенат SG155700R бежевый = 505.63 м кв
	Керамогранит Сенат SG155800R серый светлый = 120.07 м кв
	Керамогранит Сенат SG155900R серый = 24.75 м кв


Плинтус из керамогранита
KERAMA MARAZZI высотой 76 мм

	Керамогранит Сенат SG155700R/5BT бежевый = 419.41 м пог
	Керамогранит Сенат SG155800R/5BT серый светлый = 73.74 м пог


ЛИНОЛЕУМ

	Tarkett accent mineral as 1000 03 = 694.88 м кв
---	---



ЛАМИНАТ

 
	Tarkett Riviera 833 Дуб Грасс = 36.66 м кв
---	--

КРАСКА ПОЛ

	Краска масляная тип МА-15 БИО светло-серая = 176.85 м кв
---	--

Площадь пола посчитана с учетом площади пола дверных проемов.

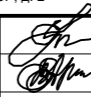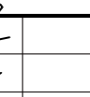Капитальный ремонт объекта МБОУ "Сатинская СОШ", расположенного по адресу: 393430, Тамбовская область, Сампурский район, с. Сатинка, ул. 60 лет СССР, д. 2		СТЕНЫ, ПОЛЫ		Дизайн-проект	1
ГАП	Кудимова			Ведомость чертежей Спецификация	ООО "Д-студия"
Архитектор	Ведутенко				

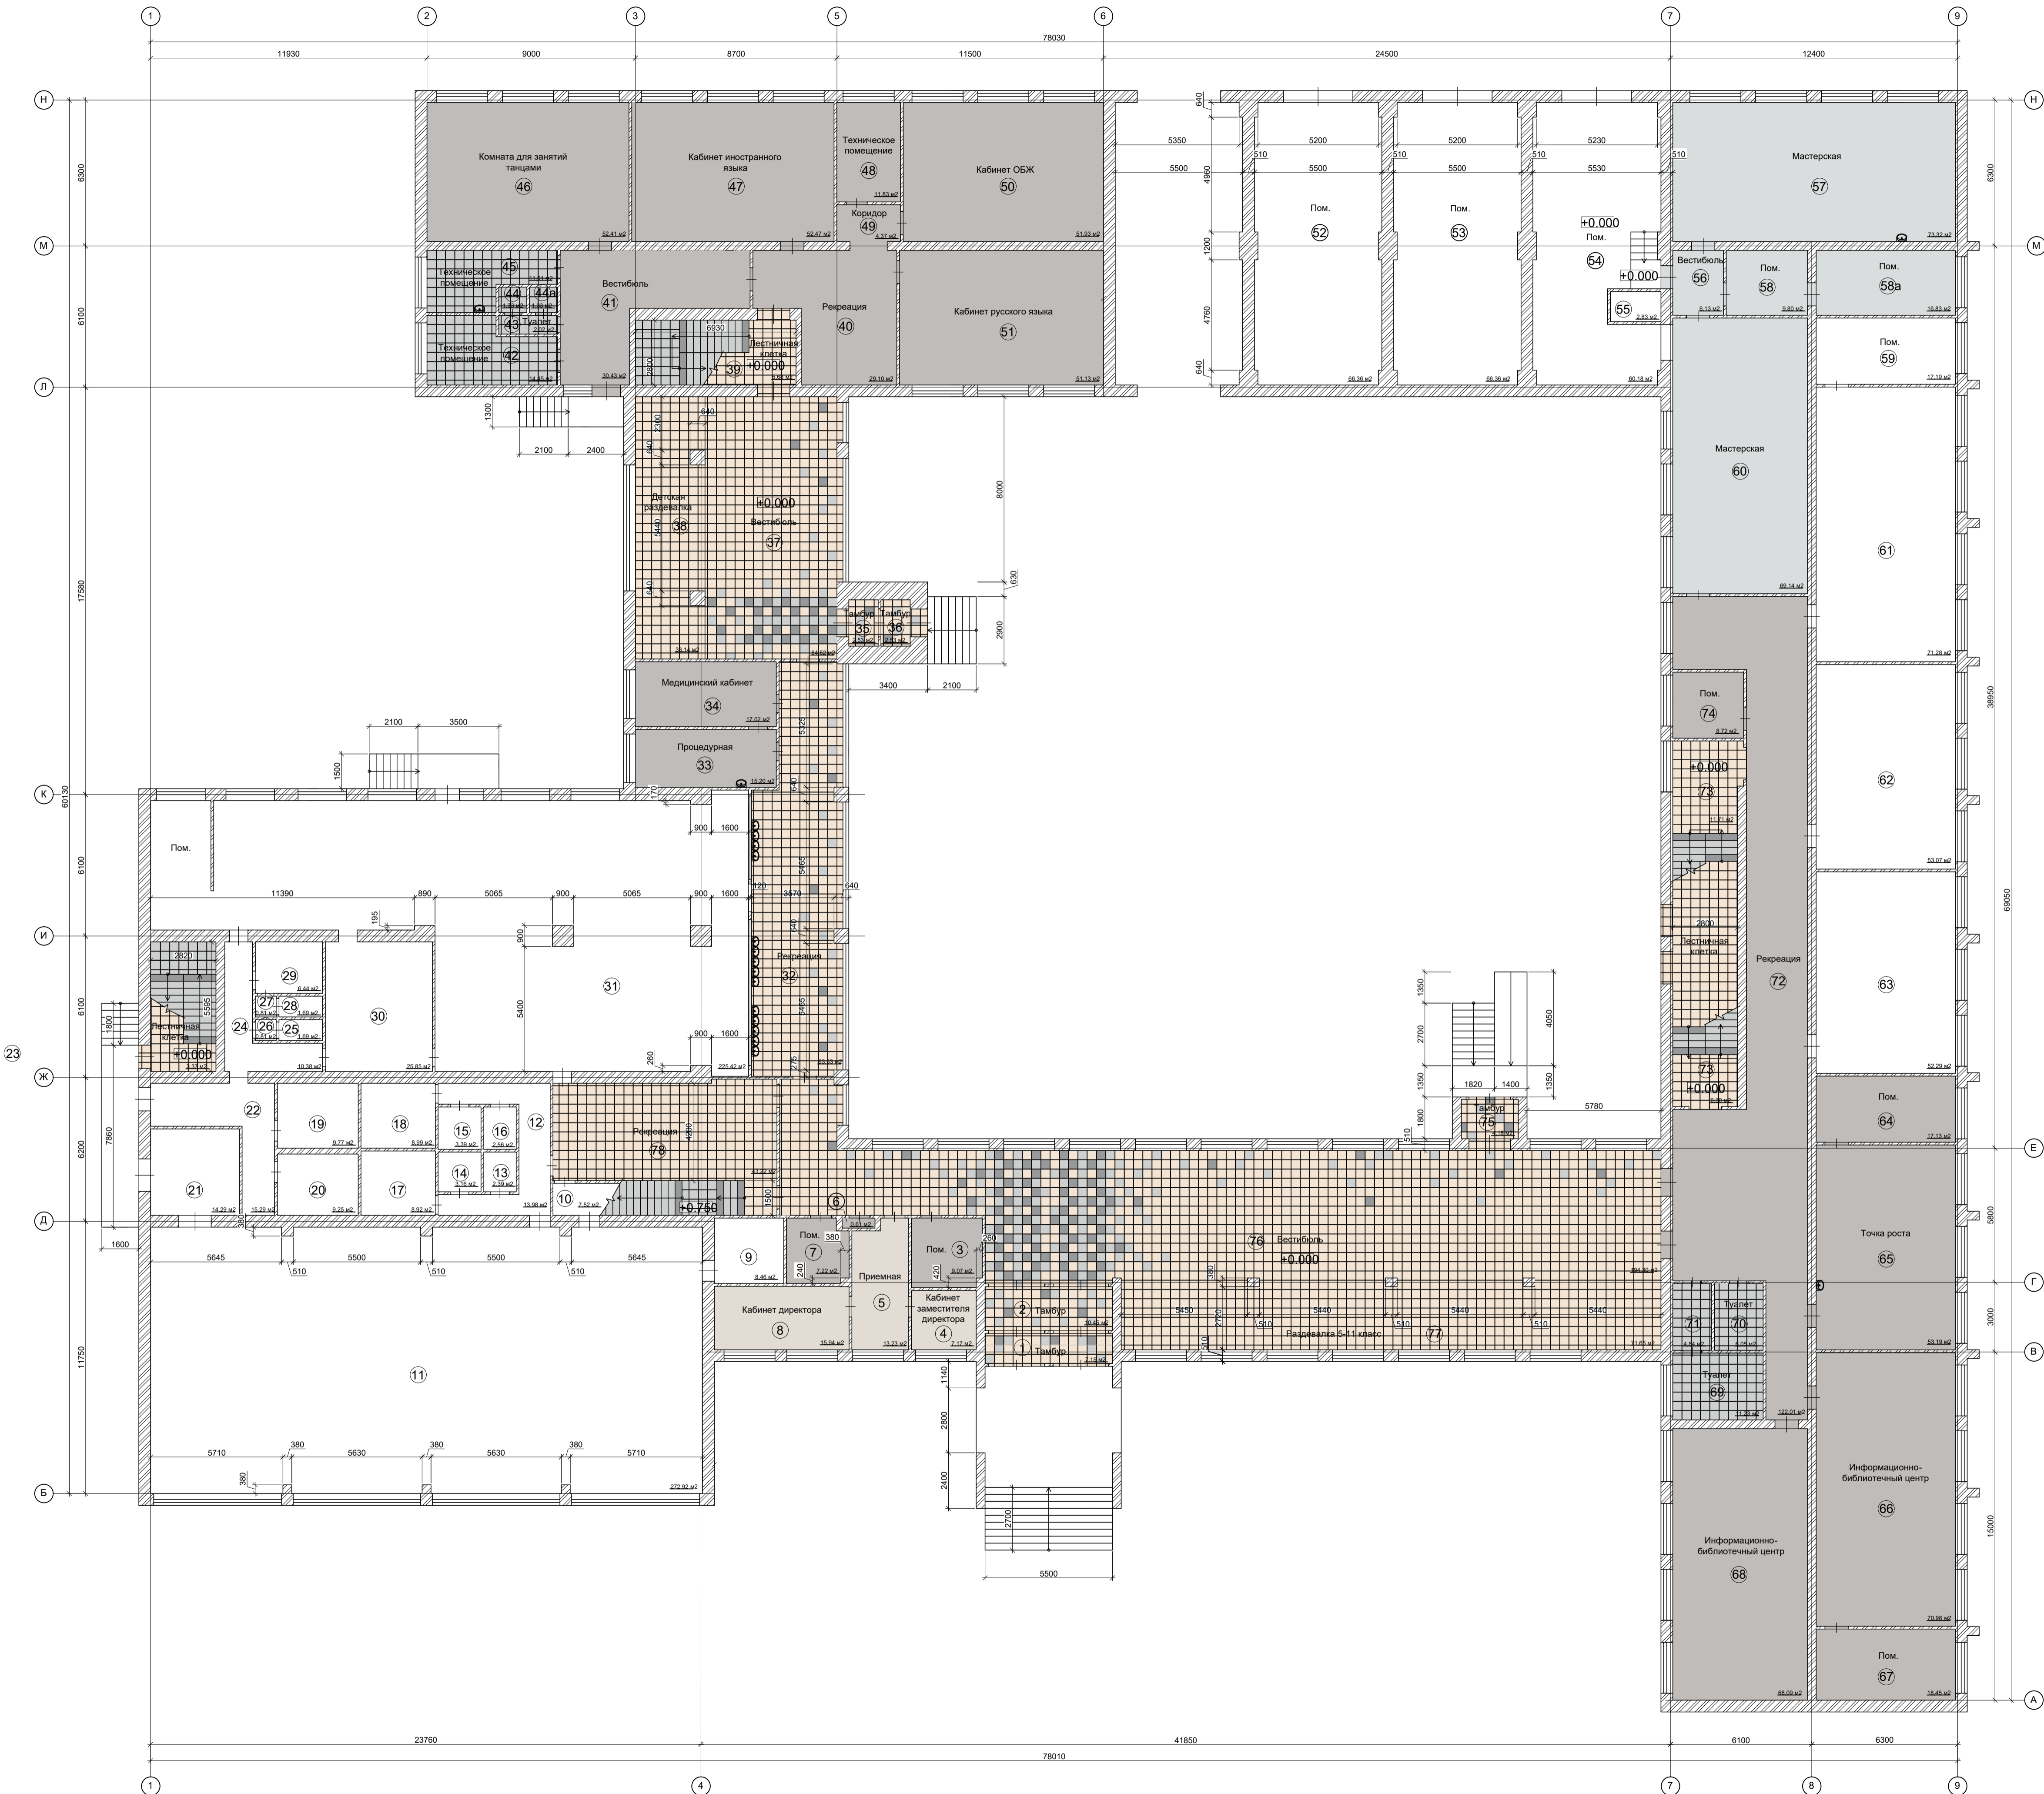

Керамогранит KERAMA MARAZZI
400 x 400 мм

Керамогранит KERAMA MARAZZI
Сенат

Керамогранит Сенат
SG155700R бежевый
= 505.63 м кв

Керамогранит Сенат
SG155800R серый
светлый = 120.07 м кв

Керамогранит Сенат
SG155900R серый
= 24.75 м кв

Плинтус из керамогранита
KERAMA MARAZZI
высотой 76 мм

Керамогранит Сенат
SG155700R/5BT
бежевый = 419.41 м пог

Керамогранит Сенат
SG155800R/5BT серый
светлый = 73.74 м пог

ЛИНОЛЕУМ

Tarkett accent mineral as
1000 03 = 694.88 м кв

ЛАМИНАТ

Tarkett Riviera 833
Дуб Грасс = 36.66 м кв



КРАСКА ПОЛ

Краска масляная
тип МА-15 БИО светло-серая = 176.85 м кв

Экспликация помещений			
№ по плану	Наименование помещения	Площадь	Единица измерения
Первый этаж			
1	Тамбур	7,15	
2	Тамбур	10,45	
3	Пом.	9,07	
4	Кабинет заместителя директора	7,17	
5	Приемная	13,23	
6	Пом.	0,61	
7	Пом.	7,22	
8	Кабинет директора	15,94	
9			
10			
11			
12			
13			
14			
15			
16			
17			
18			
19			
20			
21			
22			
23	Лестничная клетка	3,37	
24			
25			
26			
27			
28			
29			
30			
31			
32	Рекреация	63,53	
33	Процедурная	15,20	
34	Медицинский кабинет	17,02	
35	Тамбур	2,53	
36	Тамбур	2,53	
37	Вестибюль	64,52	
38	Детская раздевалка	33,14	
39	Лестничная клетка	5,68	
40	Рекреация	29,10	
41	Вестибюль	30,43	
42	Техническое помещение	14,45	
43	Туалет	2,02	
44	Туалет	1,33	
44а	Туалет	1,33	
45	Техническое помещение	11,91	
46	Комната для занятий танцами	52,41	
47	Кабинет иностранного языка	52,47	
48	Техническое помещение	11,83	
49	Коридор	4,37	
50	Кабинет ОБЖ	51,93	
51	Кабинет русского языка	51,13	
52			
53			
54			
55			
56	Вестибюль	6,13	
57	Мастерская	73,32	
58	Пом.	9,80	
58а	Пом.	16,83	
59			
60	Мастерская	69,14	
61			
62			
63			
64	Пом.	17,13	
65	Точка роста	53,19	
66	Информационно-библиотечный центр	70,96	
67	Пом.	18,45	
68	Информационно-библиотечный центр	68,09	
69	Туалет	11,23	
70	Туалет	6,05	
71	Туалет	4,84	
72	Рекреация	122,01	
73	Лестничная клетка	15,02	
74	Пом.	8,72	
75	Тамбур	4,18	
76	Вестибюль	194,30	
77	Раздевалка 5-11 класс	71,65	
78	Рекреация	43,22	

1 Тамбур

ОБЩАЯ ПЛОЩАДЬ СТЕН - 23.36 м кв

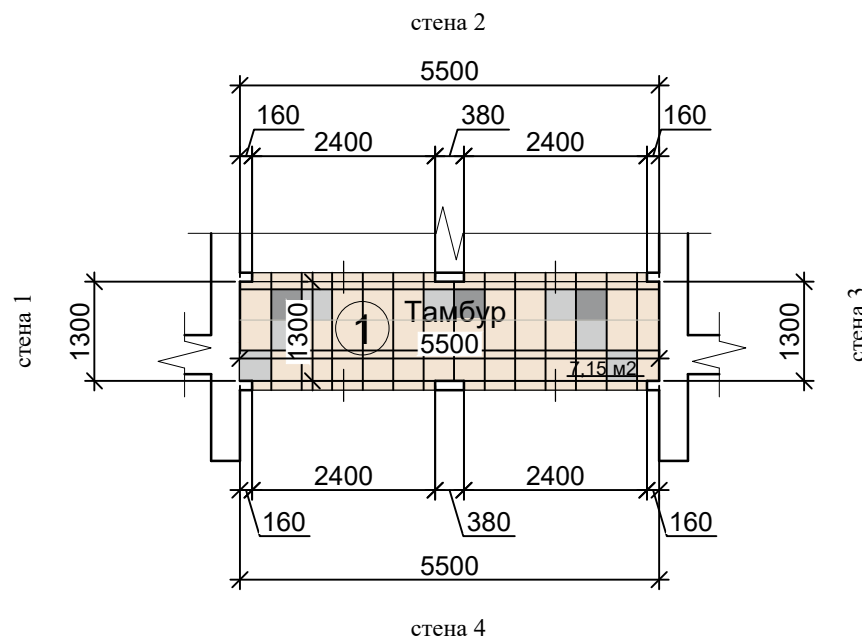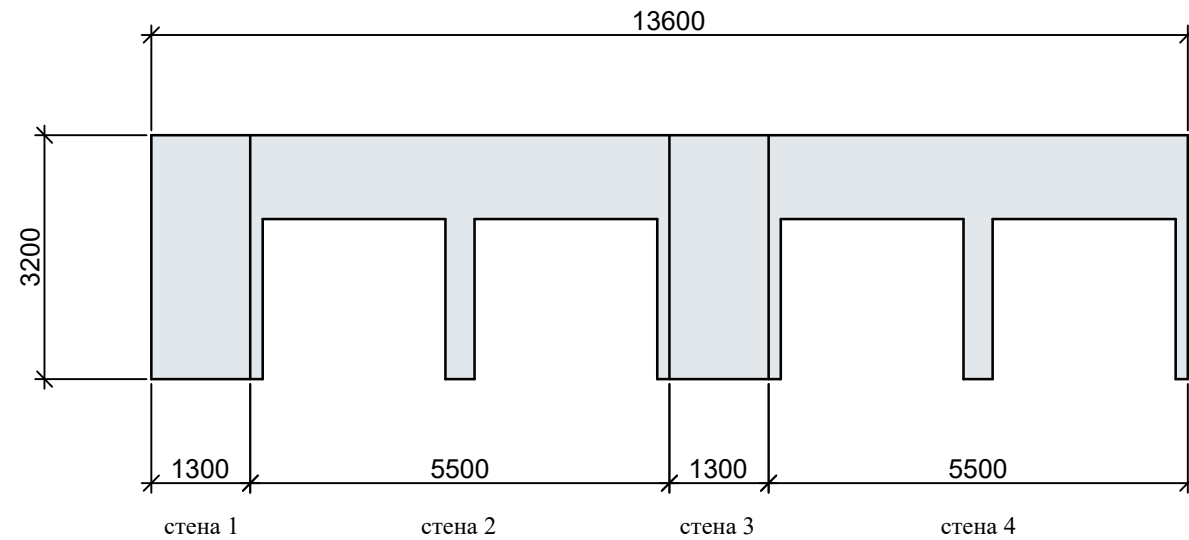

Стены покраска
Tikkurila
Symphony



■ Y435 - 23.36 м кв

1 этаж
СТЕНЫ, ПОЛЫ

Капитальный ремонт объекта МБОУ "Сатинская СОШ", расположенного по адресу: 393430, Тамбовская область, Сампурский район, с. Сатинка, ул. 60 лет СССР, д. 2			СТЕНЫ, ПОЛЫ		Дизайн-проект		3
ГАП	Кудимова				Тамбур № 1 по экспликации помещений		ООО "Д-студия"
Архитектор	Ведутенко						

2 Тамбур

ОБЩАЯ ПЛОЩАДЬ СТЕН - 27.20 м кв

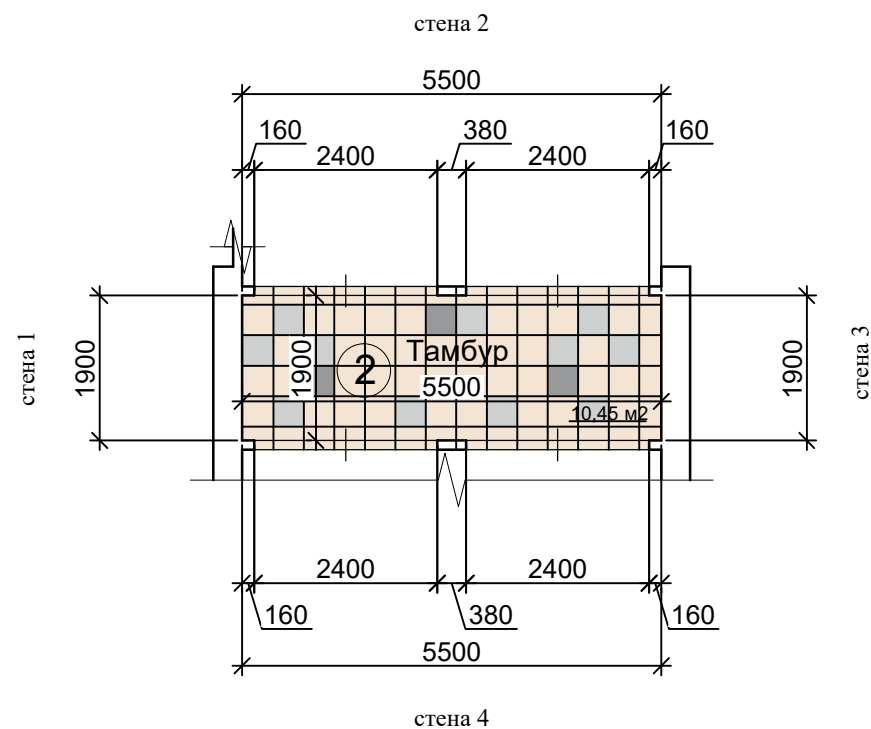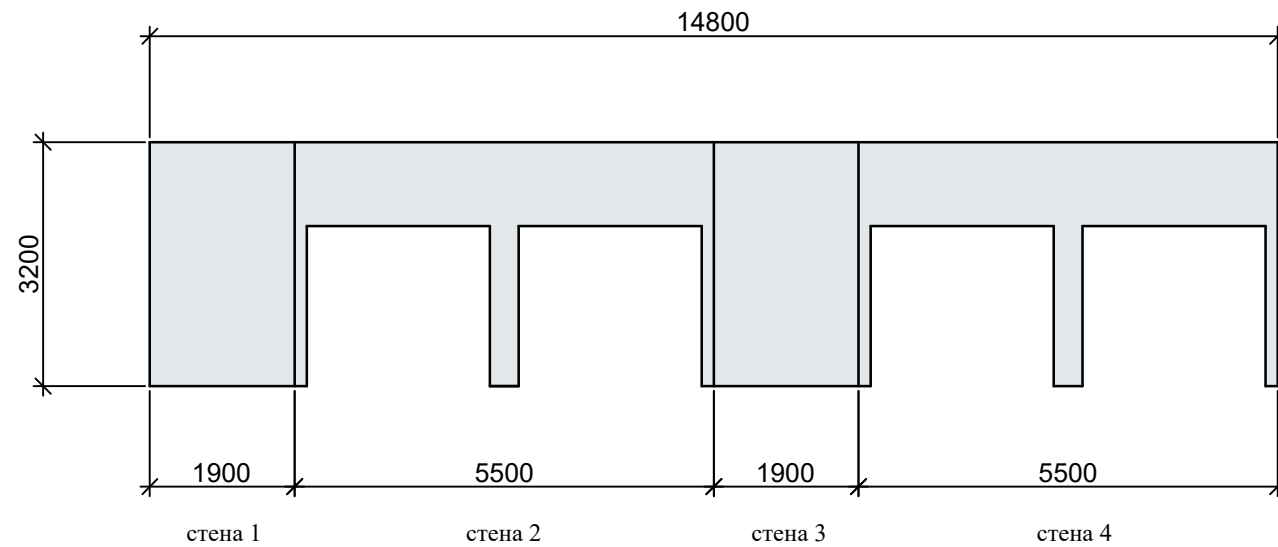

Стены покраска
Tikkurila
Symphony



Y435 - 27.20 м кв

1 этаж
СТЕНЫ, ПОЛЫ


Капитальный ремонт объекта МБОУ "Сатинская СОШ", расположенного по адресу: 393430, Тамбовская область, Сампурский район, с. Сатинка, ул. 60 лет СССР, д. 2			СТЕНЫ, ПОЛЫ		Дизайн-проект		4
ГАП	Кудимова		Тамбур		ООО "Д-студия"		
Архитектор	Ведутенко		№ 2 по экспликации помещений				

3 Помещение


ОБЩАЯ ПЛОЩАДЬ СТЕН - 36.89 м кв

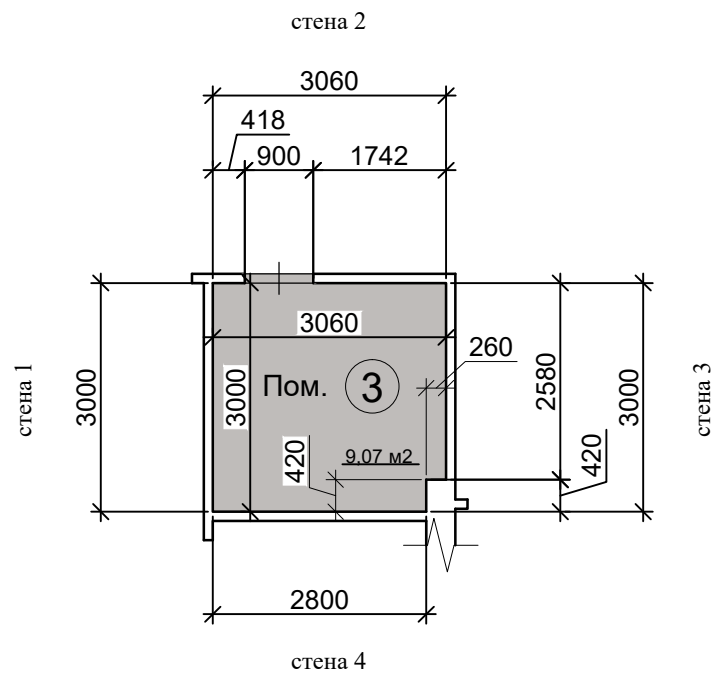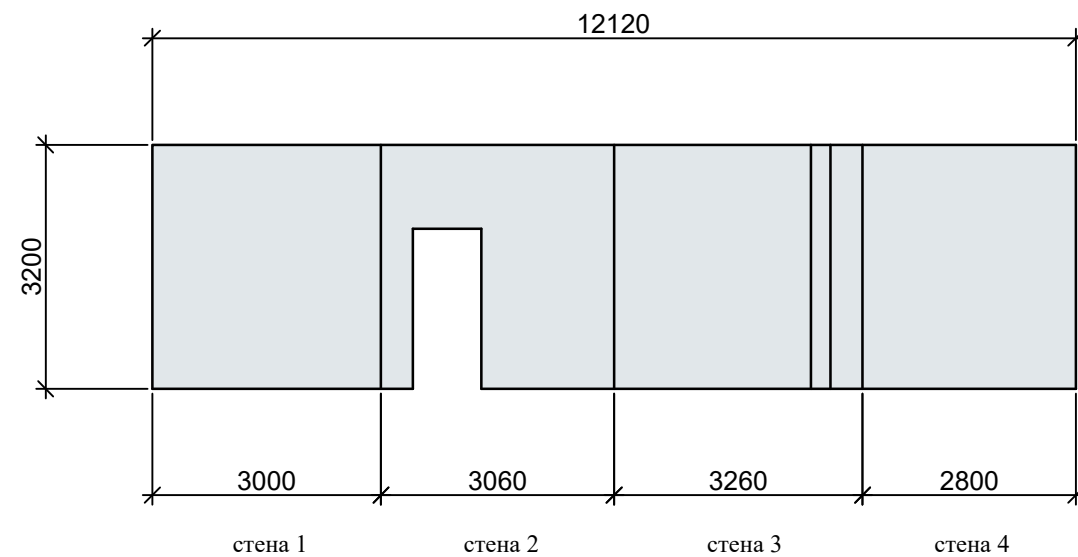



Стены покраска
Tikkurila
Symphony

 Y435 - 36.89 м кв

ЛИНОЛЕУМ



 Tarkett acczent mineral as
1000 03 = 9.17 м кв

1 этаж
СТЕНЫ, ПОЛЫ

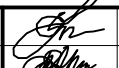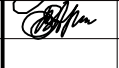Капитальный ремонт объекта МБОУ "Сатинская СОШ", расположенного по адресу: 393430, Тамбовская область, Сампурский район, с. Сатинка, ул. 60 лет СССР, д. 2			СТЕНЫ, ПОЛЫ		Дизайн-проект		5
ГАП	Кудимова		Помещение № 3 по экспликации помещений		ООО "Д-студия"		
Архитектор	Ведутенко						

4 Кабинет заместителя директора

ОБЩАЯ ПЛОЩАДЬ СТЕН - 27.35 м кв

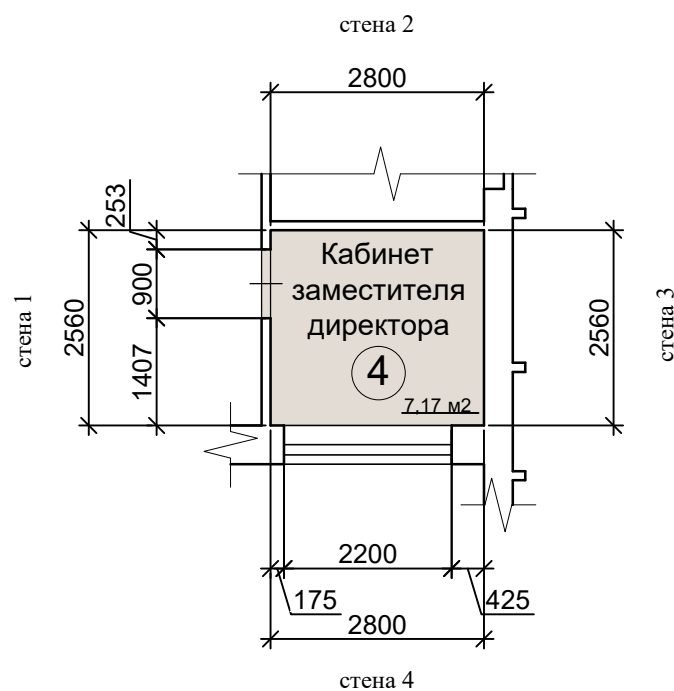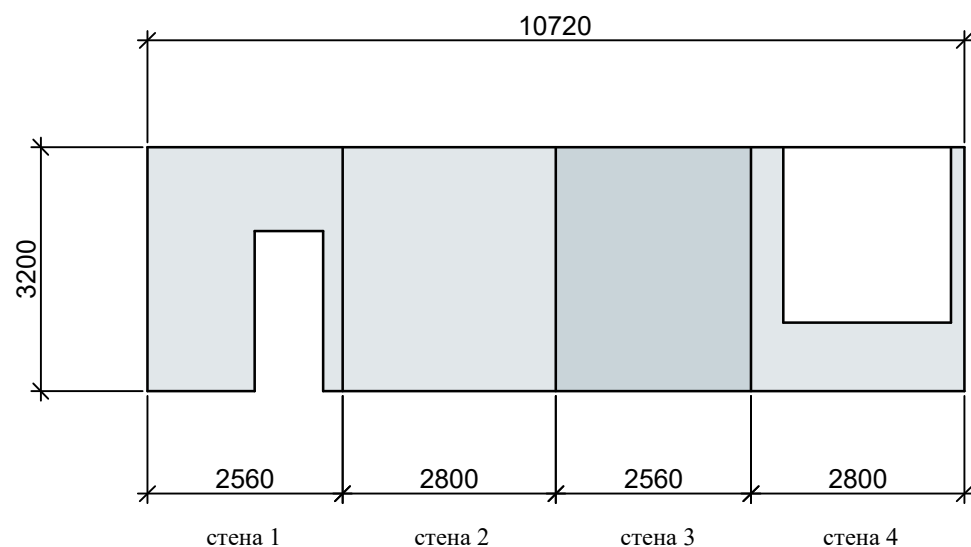

ЛАМИНАТ

Tarkett Riviera 833
Дуб Грасс = 7.28 м кв

Стены покраска
Tikkurila
Symphony

У435 - 19.16 м кв



Х435 - 8.19 м кв

1 этаж
СТЕНЫ, ПОЛЫ

Капитальный ремонт объекта МБОУ "Сатинская СОШ", расположенного по адресу: 393430, Тамбовская область, Сампурский район, с. Сатинка, ул. 60 лет СССР, д. 2			СТЕНЫ, ПОЛЫ		Дизайн-проект		6
ГАП	Кудимова		Кабинет заместителя директора № 4 по экспликации помещений		ООО "Д-студия"		
Архитектор	Ведутенко						

5 Приемная

ОБЩАЯ ПЛОЩАДЬ СТЕН - 41.31 м кв

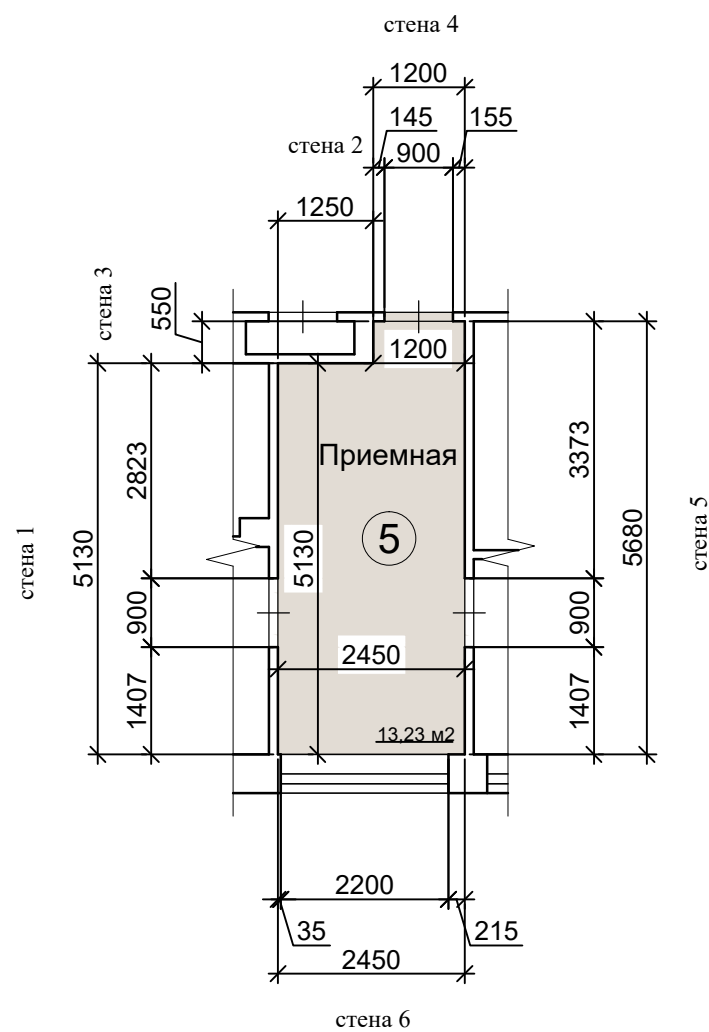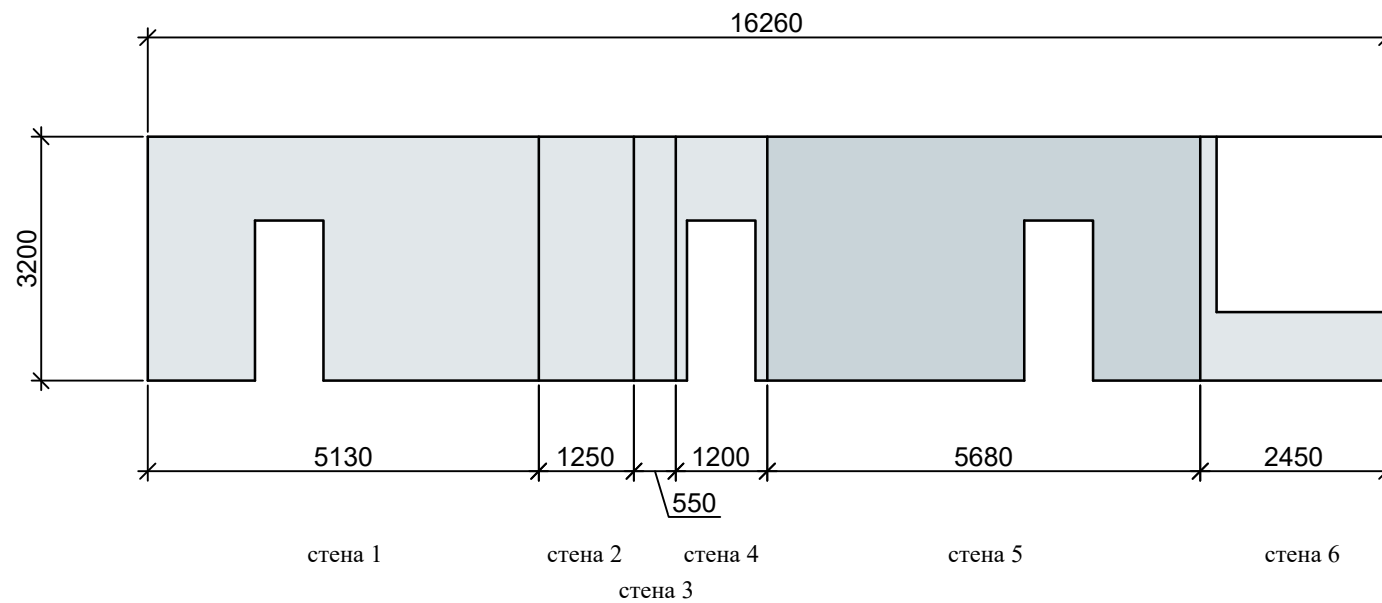

ЛАМИНАТ

Tarkett Riviera 833
Дуб Грасс = 13.34 м кв

Стены покраска
Tikkurila
Symphony

Y435 - 25.02 м кв



X435 - 16.29 м кв

1 этаж
СТЕНЫ, ПОЛЫ


Капитальный ремонт объекта МБОУ "Сатинская СОШ", расположенного по адресу: 393430, Тамбовская область, Сампурский район, с. Сатинка, ул. 60 лет СССР, д. 2			СТЕНЫ, ПОЛЫ		Дизайн-проект		7
ГАП	Кудимова		Приемная № 5 по экспликации помещений		ООО "Д-студия"		
Архитектор	Ведутенко						

6 Помещение


ОБЩАЯ ПЛОЩАДЬ СТЕН - 9.95 м кв

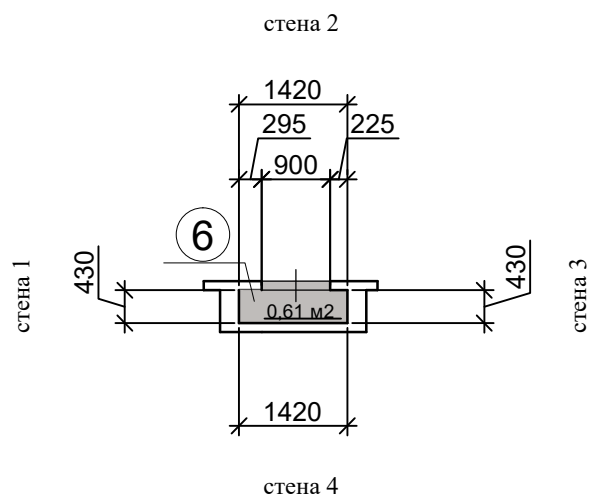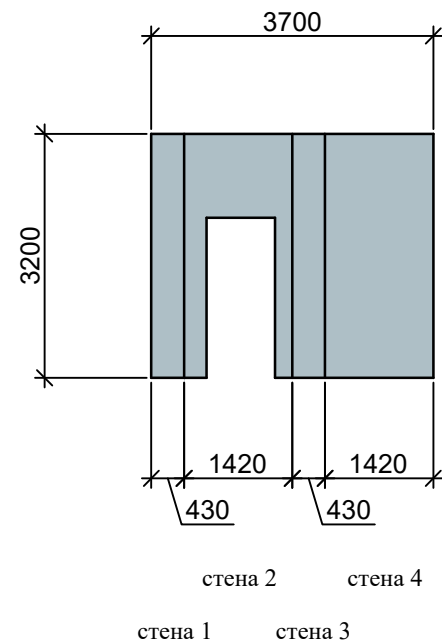


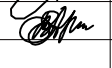
Стены покраска
Tikkurila
Symphony

 V435 - 9.95 м кв

ЛИНОЛЕУМ



 Tarkett acczent mineral as
1000 03 = 0.72 м кв

1 этаж
СТЕНЫ, ПОЛЫ

Капитальный ремонт объекта МБОУ "Сатинская СОШ", расположенного по адресу: 393430, Тамбовская область, Сампурский район, с. Сатинка, ул. 60 лет СССР, д. 2			СТЕНЫ, ПОЛЫ		Дизайн-проект		8
ГАП	Кудимова		Помещение		ООО "Д-студия"		
Архитектор	Ведутенко		№ 6 по экспликации помещений				

7 Помещение

ОБЩАЯ ПЛОЩАДЬ СТЕН - 33.44 м кв

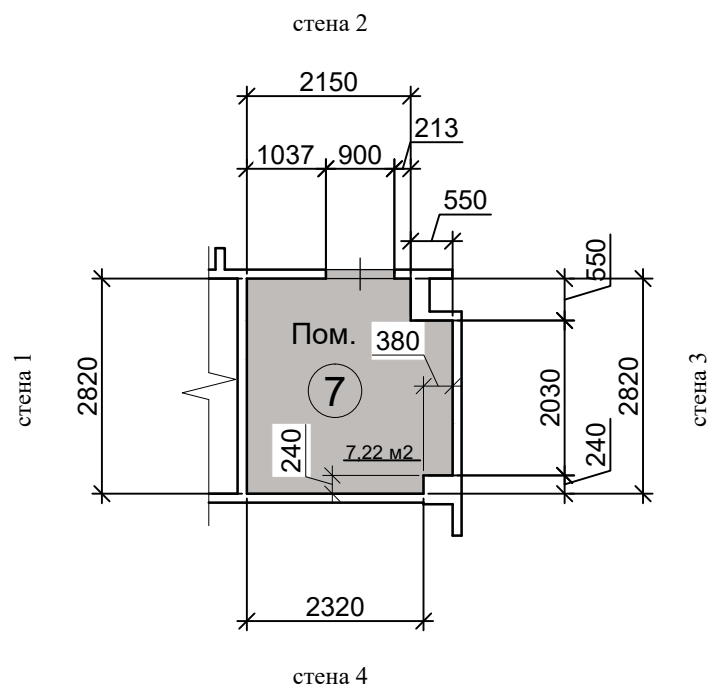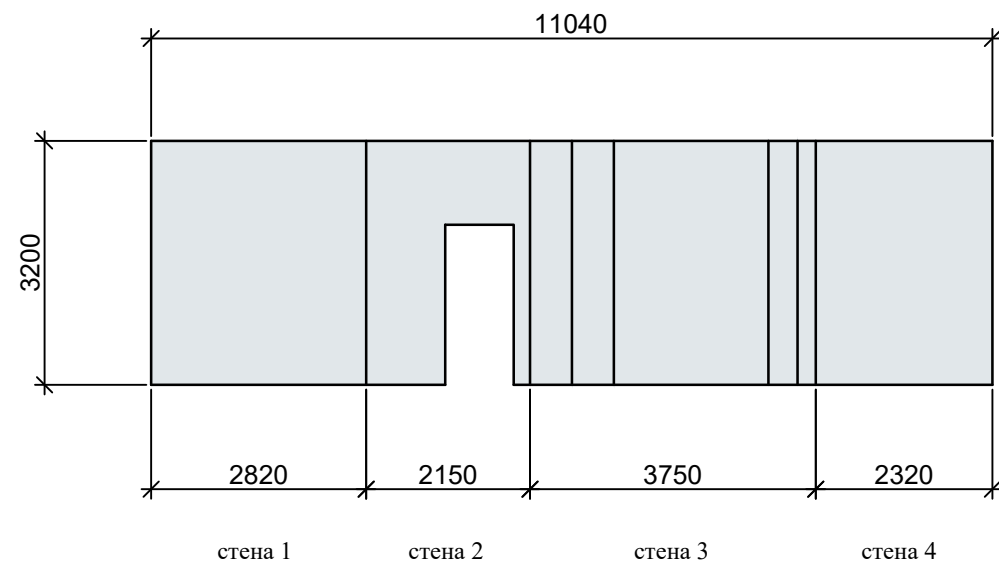

Стены покраска
Tikkurila
Symphony

У435 - 33.44 м кв

ЛИНОЛЕУМ

Tarkett acczent mineral as
1000 03 = 7.33 м кв



1 этаж
СТЕНЫ, ПОЛЫ

Капитальный ремонт объекта МБОУ "Сатинская СОШ", расположенного по адресу: 393430, Тамбовская область, Сампурский район, с. Сатинка, ул. 60 лет СССР, д. 2			СТЕНЫ, ПОЛЫ		Дизайн-проект		9
ГАП	Кудимова				Помещение № 7 по экспликации помещений	ООО "Д-студия"	
Архитектор	Ведутенко						

8

Кабинет директора

ОБЩАЯ ПЛОЩАДЬ СТЕН - 42.77 м кв

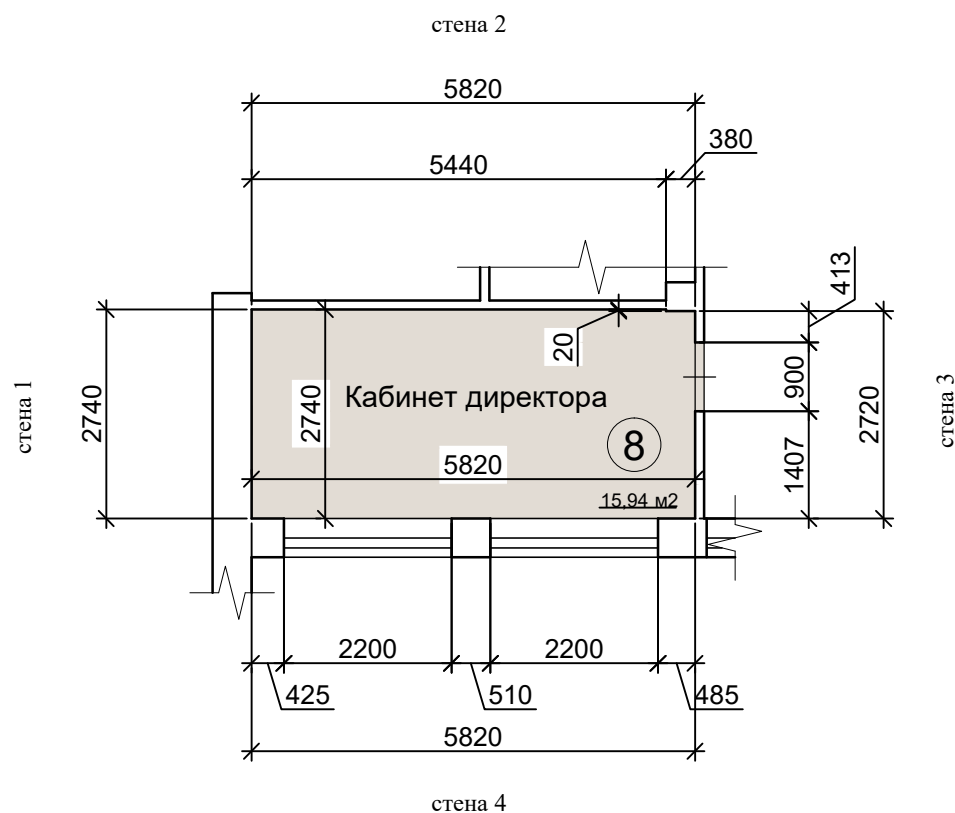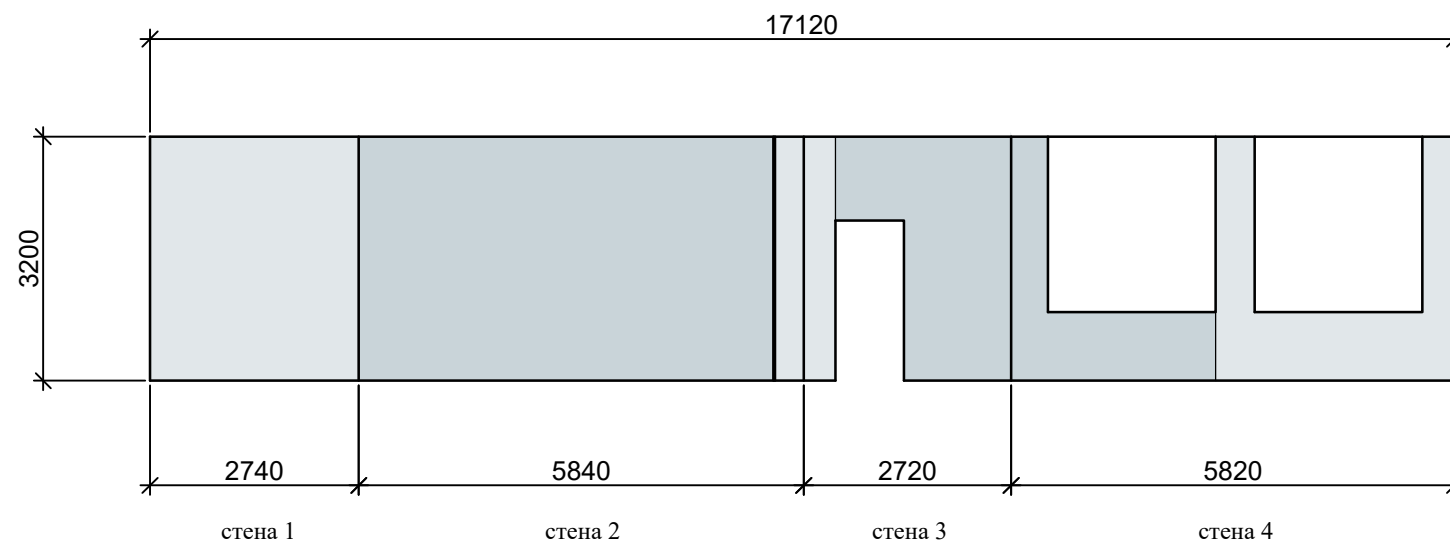



ЛАМИНАТ

 Tarkett Riviera 833
Дуб Грасс = 16.05 м кв



Стены покраска

Tikkurila
Symphony

 Y435 - 16.28 м кв


 X435 - 26.49 м кв

1 этаж
СТЕНЫ, ПОЛЫ

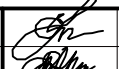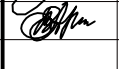Капитальный ремонт объекта МБОУ "Сатинская СОШ", расположенного по адресу: 393430, Тамбовская область, Сампурский район, с. Сатинка, ул. 60 лет СССР, д. 2			СТЕНЫ, ПОЛЫ		Дизайн-проект	10
ГАП	Кудимова		Кабинет директора № 8 по экспликации помещений		ООО "Д-студия"	
Архитектор	Ведутенко					

32 Рекреация

ОБЩАЯ ПЛОЩАДЬ СТЕН - 73.72 м кв
 ОБЩАЯ ПЛОЩАДЬ покраски СТЕН
 (без фартука) - 61.84 м кв

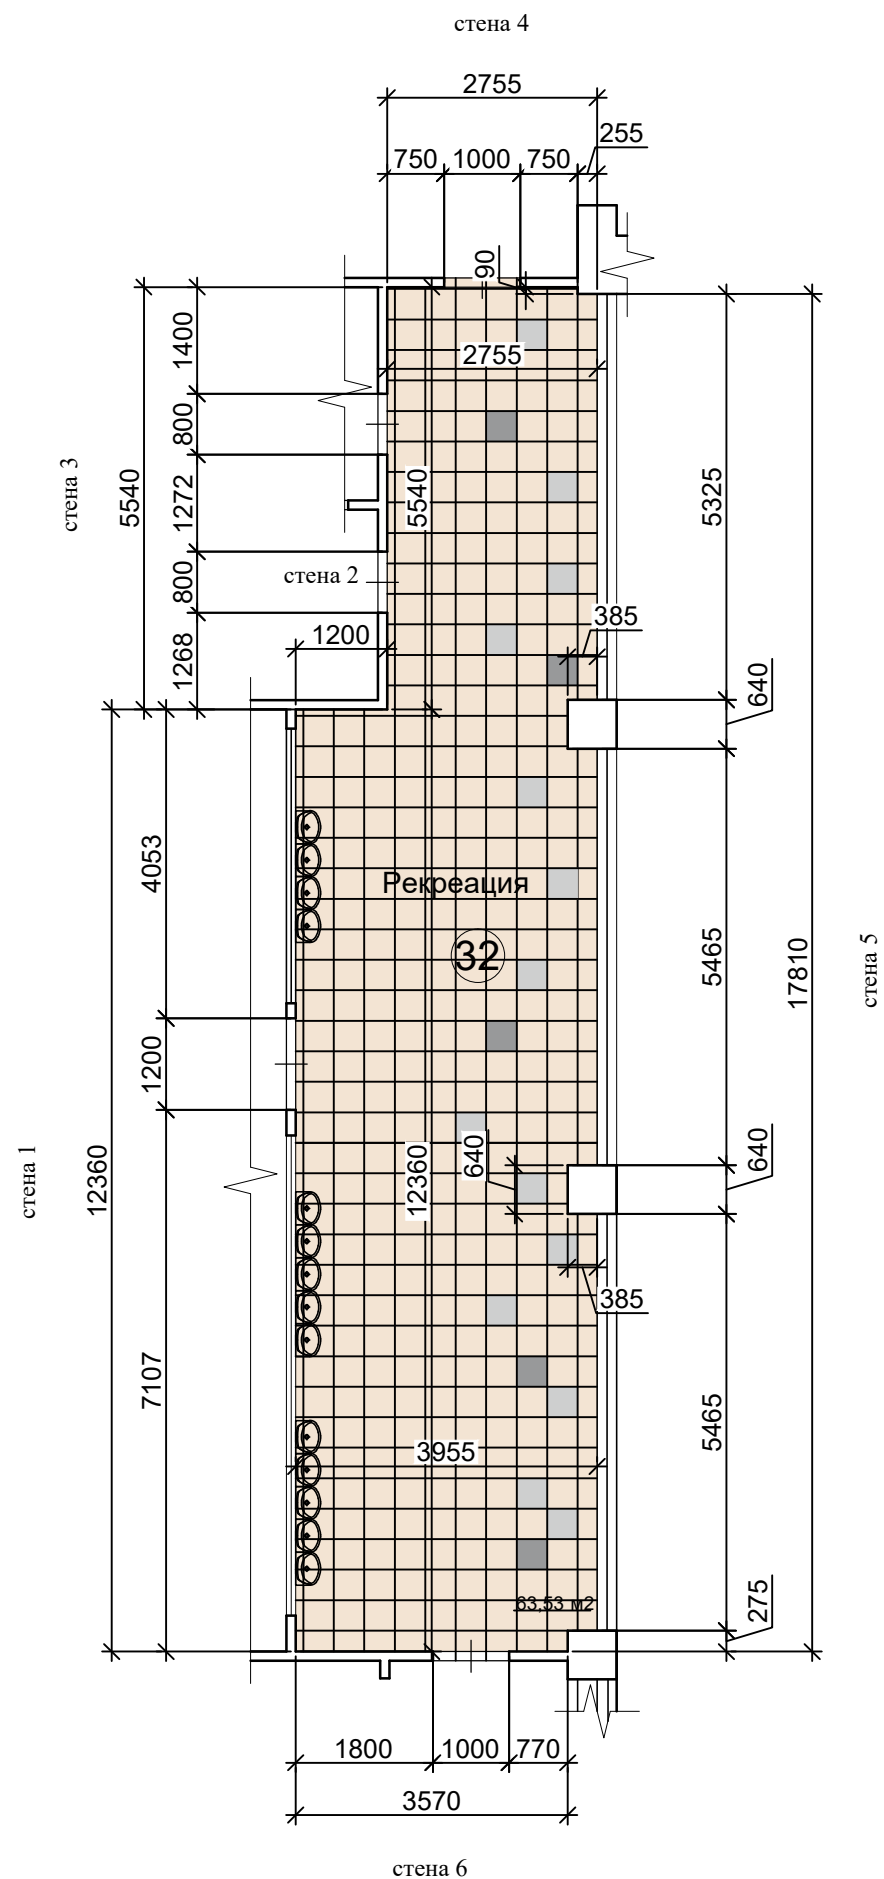


1 этаж
 СТЕНЫ, ПОЛЫ

Капитальный ремонт объекта МБОУ "Сатинская СОШ", расположенного по адресу: 393430, Тамбовская область, Сампурский район, с. Сатинка, ул. 60 лет СССР, д. 2			СТЕНЫ, ПОЛЫ		Дизайн-проект		11	
ГАП	Кудимова		Рекреация		ООО "Д-студия"			
Архитектор	Ведутенко		№ 32 по экспликациям помещений					

32 Рекреация

ОБЩАЯ ПЛОЩАДЬ СТЕН - 73.72 м кв

ОБЩАЯ ПЛОЩАДЬ покраски СТЕН (без фартука) - 61.84 м кв

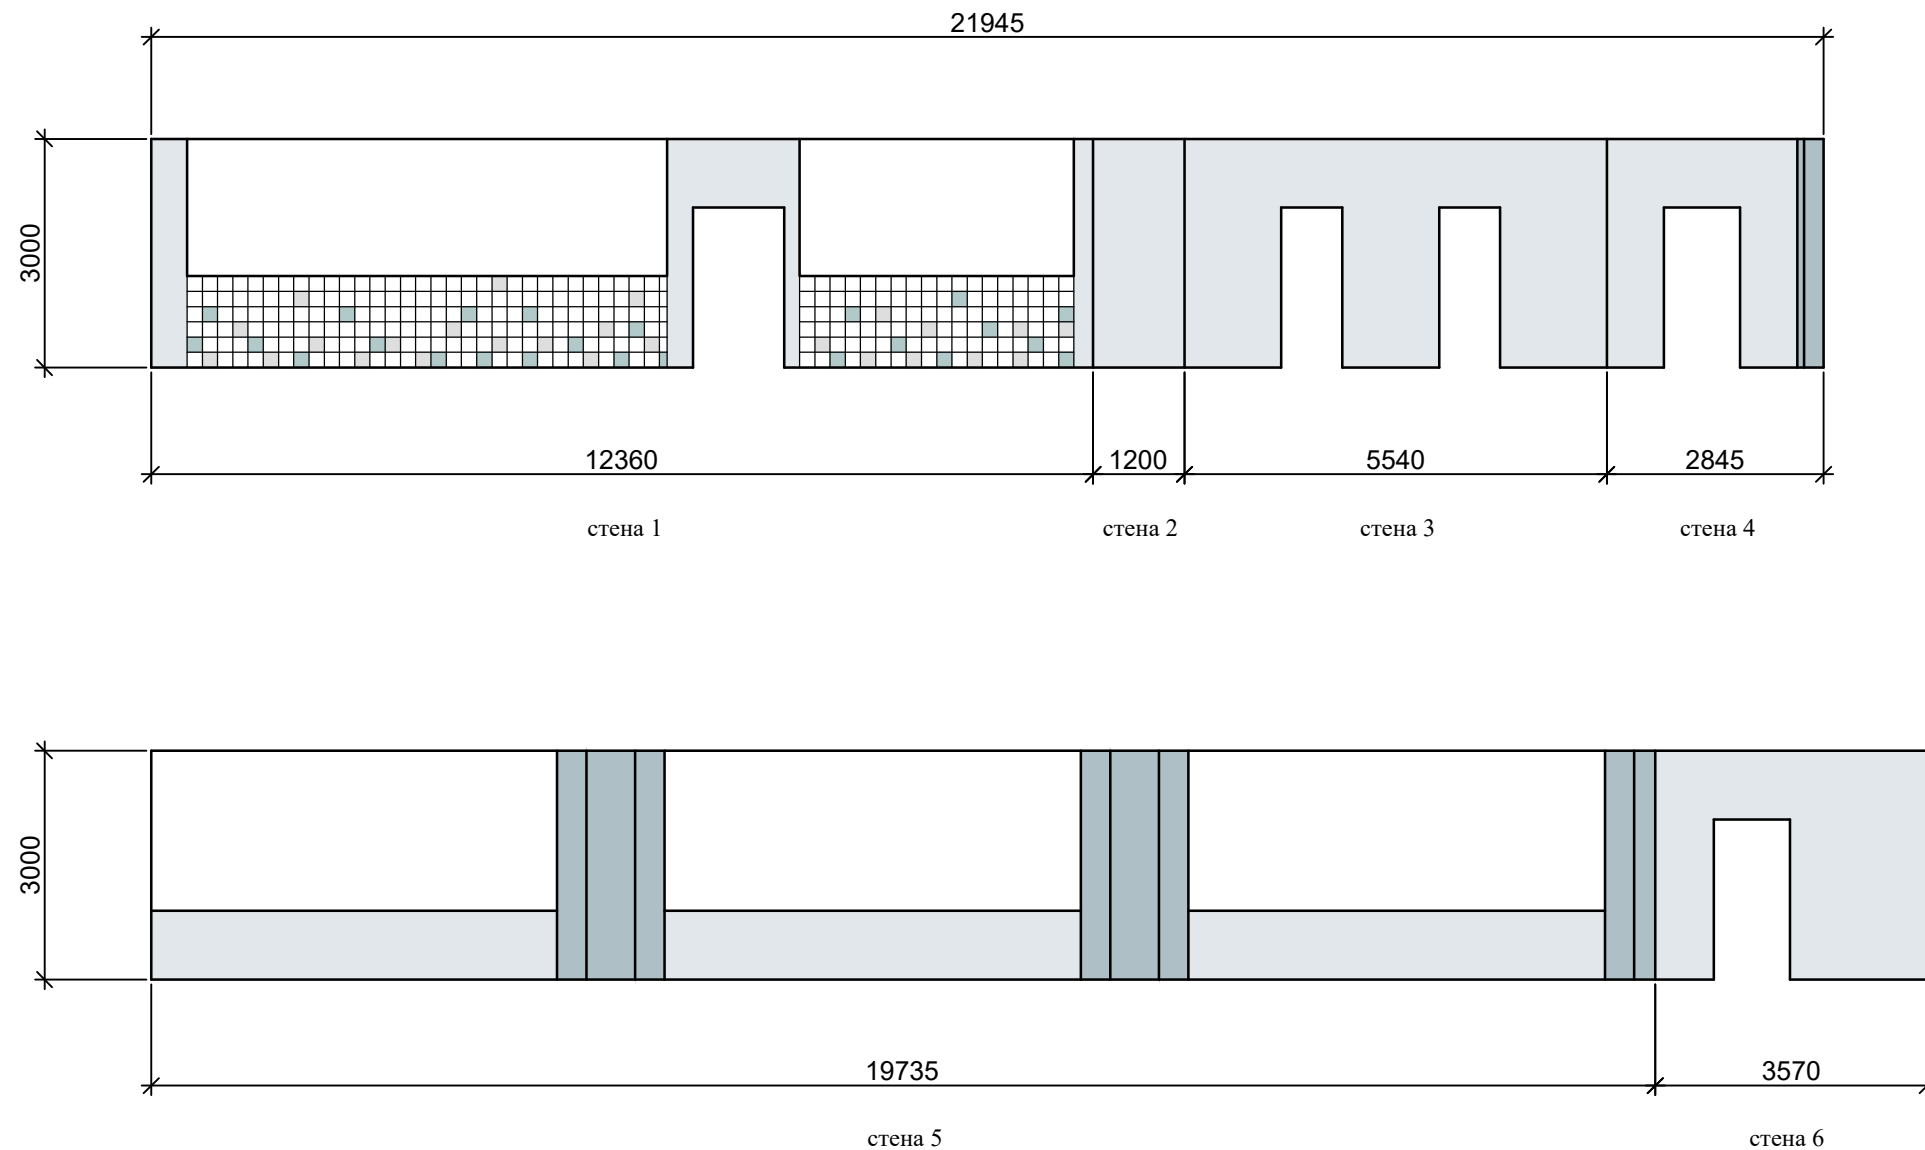

Расход плитки дан без учета подрезки

Плитка керамическая Kaleidoscope - облицовочная, глазурированная для стен (200x200x6.9 мм)
Производство Группа "Kerama Marazzi" Россия

5009 белый - 251 шт.

5183 пепельный - 25 шт.

5185 бирюза - 24 шт.

Стены покраска
Tikkurila
Symphony

Y435 - 50.36 м кв

V435 - 11.48 м кв

1 этаж
СТЕНЫ, ПОЛЫ

Капитальный ремонт объекта МБОУ "Сатинская СОШ", расположенного по адресу: 393430, Тамбовская область, Сампурский район, с. Сатинка, ул. 60 лет СССР, д. 2

СТЕНЫ, ПОЛЫ

Дизайн-проект 12

ГАП Кудимова
Архитектор Ведутенко

(Signature)

Рекреация
№ 32 по экспликациям помещений



ООО "Д-студия"

33


Процедурная

ОБЩАЯ ПЛОЩАДЬ СТЕН - 43.71 м кв

ОБЩАЯ ПЛОЩАДЬ покраски СТЕН (без фартука) - 41.79 м кв

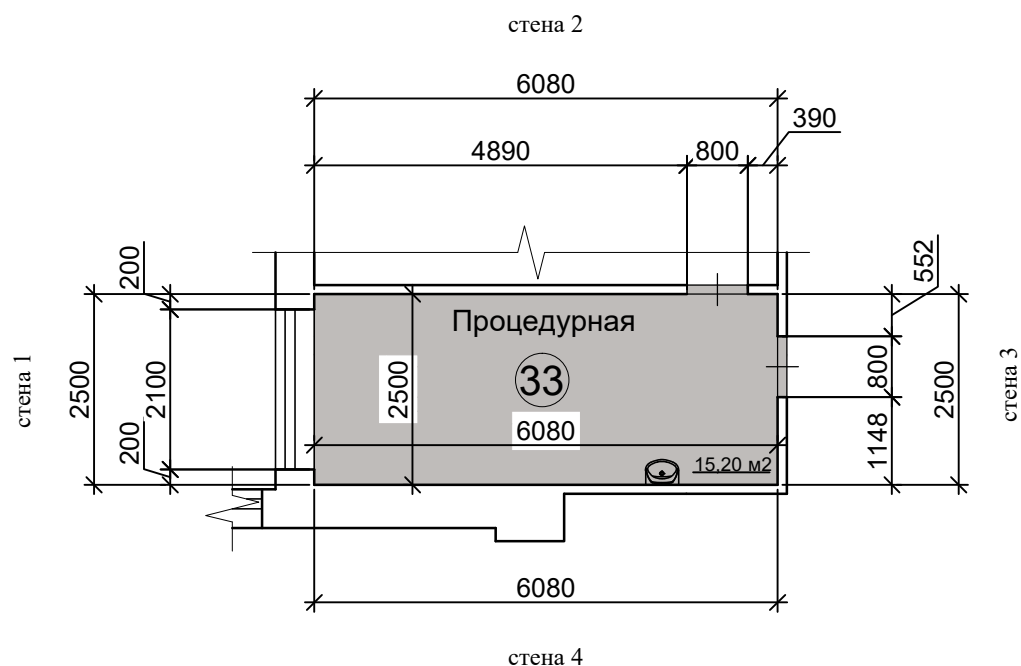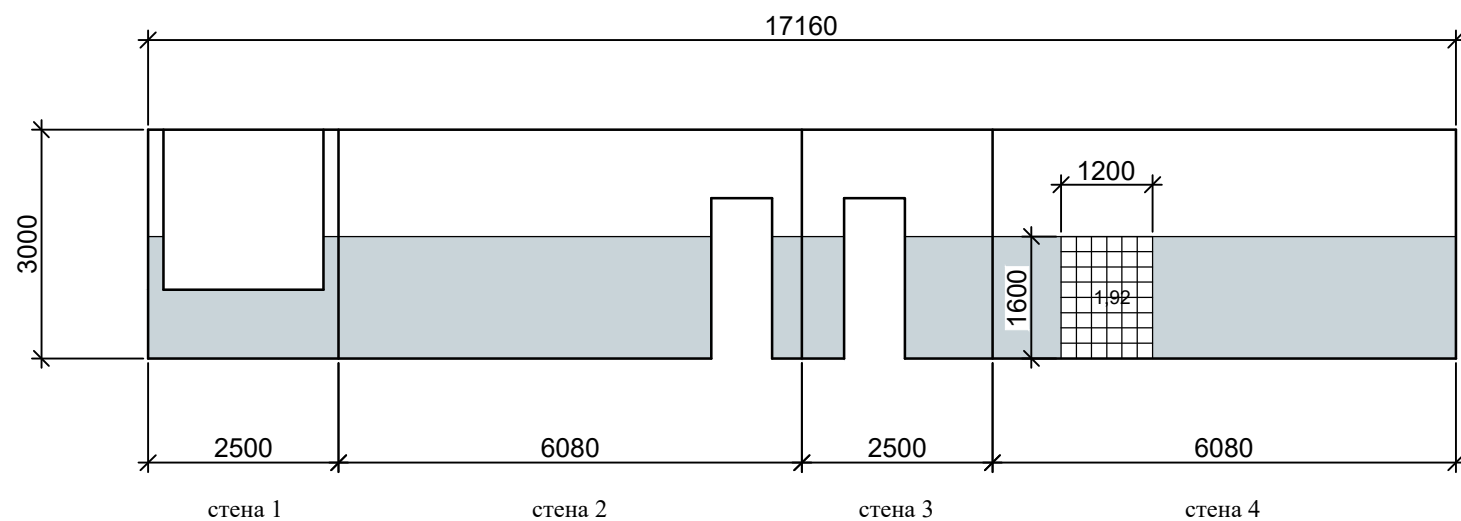


Стены покраска
Tikkurila
Symphony

 X435 - 21.51 м кв

 Белый - 20.28 м кв

ЛИНОЛЕУМ

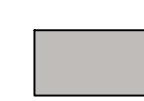 Tarkett accent mineral as 1000 03 = 15.39 м кв

Плитка керамическая Калейдоскоп - облицовочная, глазурированная для стен (200x200x6.9 мм)
Производство Группа "Kerama Marazzi" Россия

 Белый матовый 5009 - 1.92 м кв

1 этаж
СТЕНЫ, ПОЛЫ

Капитальный ремонт объекта МБОУ "Сатинская СОШ", расположенного по адресу: 393430, Тамбовская область, Сампурский район, с. Сатинка, ул. 60 лет СССР, д. 2

СТЕНЫ, ПОЛЫ

Дизайн-проект

13

ГАП Кудимова
Архитектор Ведутенко





Процедурная
№ 33 по экспликации помещений

ООО "Д-студия"

34 Медицинский кабинет

ОБЩАЯ ПЛОЩАДЬ СТЕН - 41.4 м кв

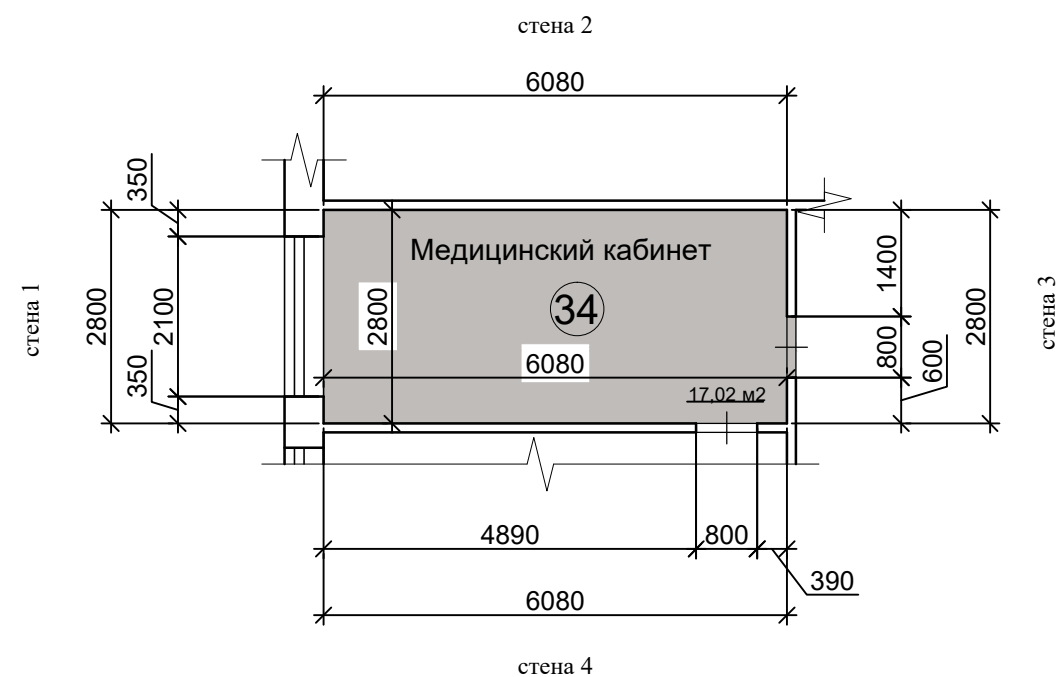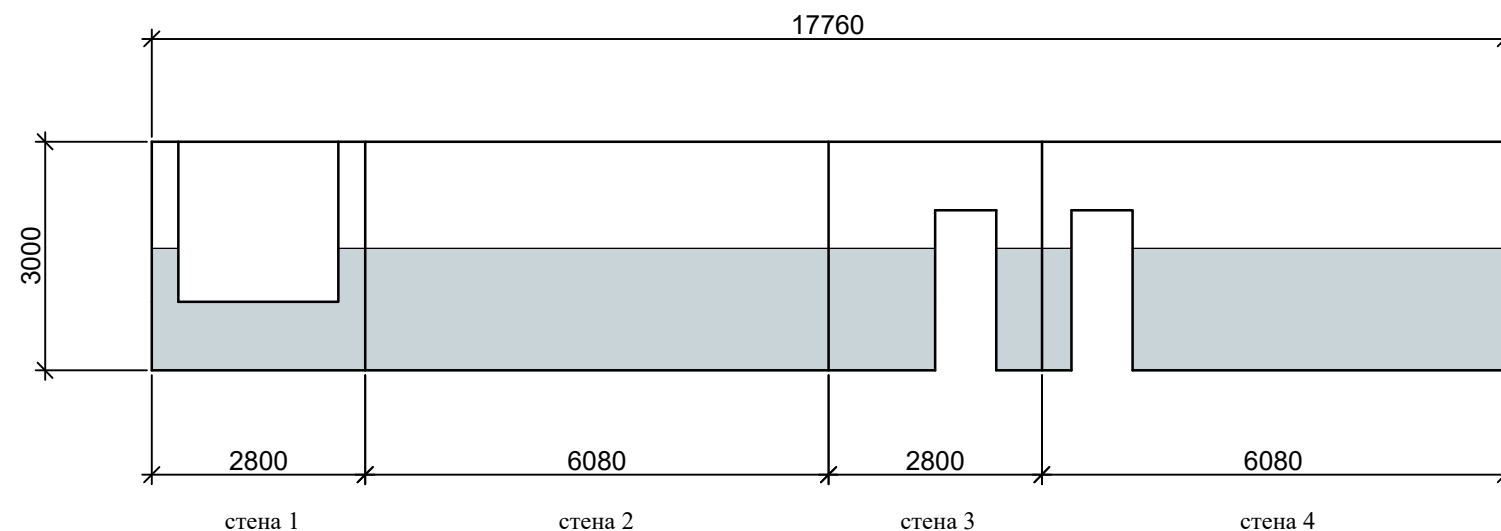



Стены покраска
Tikkurila
Symphony

- X435 - 21.12 м кв
- Белый - 20.28 м кв

ЛИНОЛЕУМ





- Tarkett acczent mineral as
1000 03 = 17.12 м кв

1 этаж
СТЕНЫ, ПОЛЫ


Капитальный ремонт объекта МБОУ "Сатинская СОШ", расположенного по адресу: 393430, Тамбовская область, Сампурский район, с. Сатинка, ул. 60 лет СССР, д. 2			СТЕНЫ, ПОЛЫ		Дизайн-проект	14
ГАП	Кудимова		Медицинский кабинет № 34 по экспликации помещений		ООО "Д-студия"	
Архитектор	Ведутенко					

35,36 Тамбур



ОБЩАЯ ПЛОЩАДЬ СТЕН - 18.78 м кв

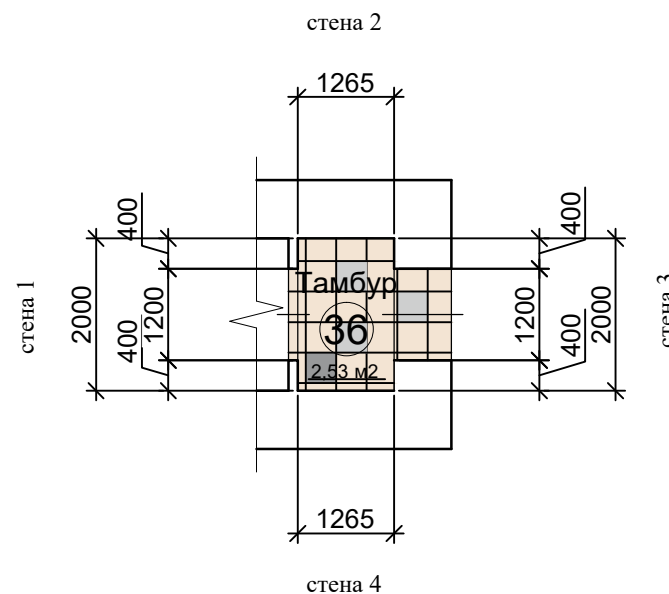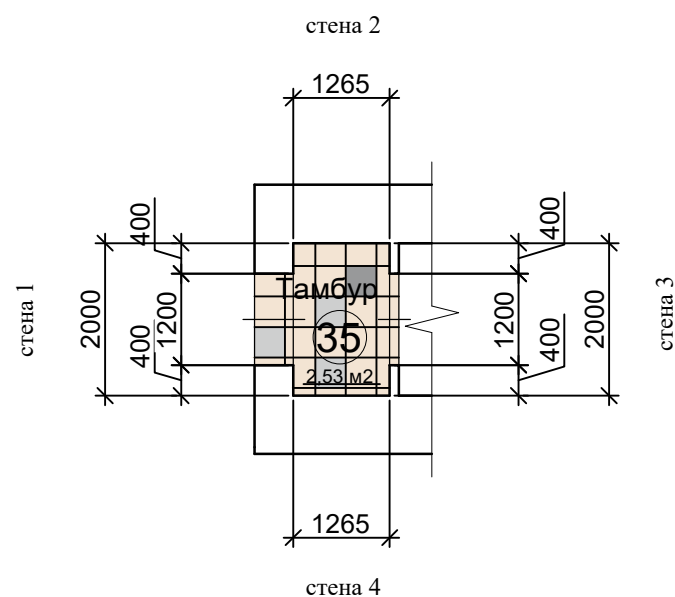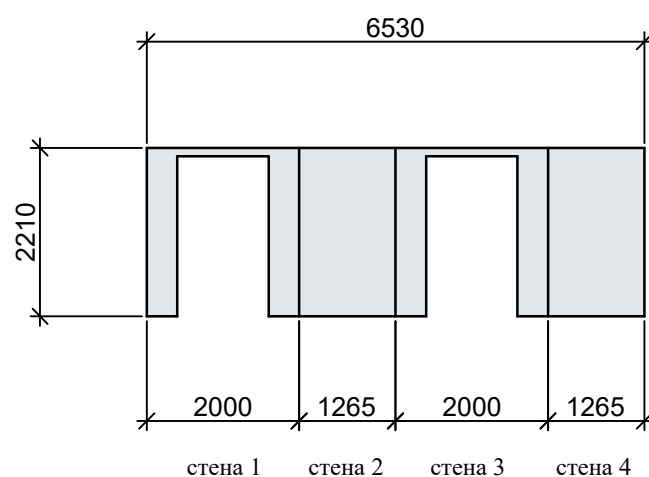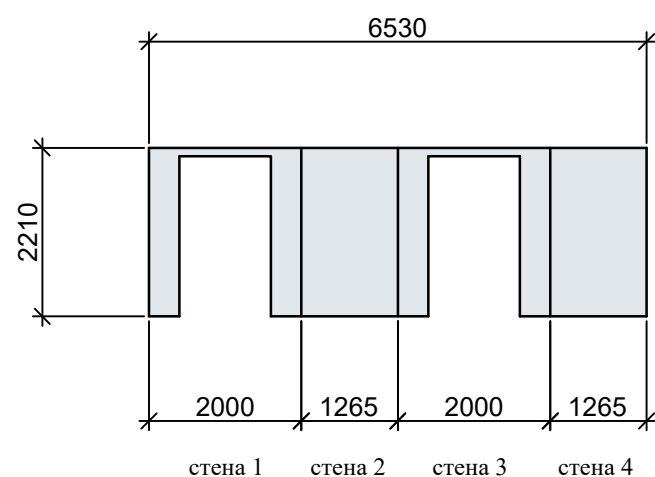

Стены покраска
Tikkurila
Symphony




 Y435 - 18.78 м кв

1 этаж
СТЕНЫ, ПОЛЫ

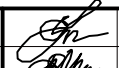Капитальный ремонт объекта МБОУ "Сатинская СОШ", расположенного по адресу: 393430, Тамбовская область, Сампурский район, с. Сатинка, ул. 60 лет СССР, д. 2			СТЕНЫ, ПОЛЫ	Дизайн-проект	15
ГАП	Кудимова		Тамбур № 35,36 по экспликации помещений	ООО "Д-студия"	
Архитектор	Ведутенко				

37 Вестибюль

ОБЩАЯ ПЛОЩАДЬ СТЕН - 56.22 м кв

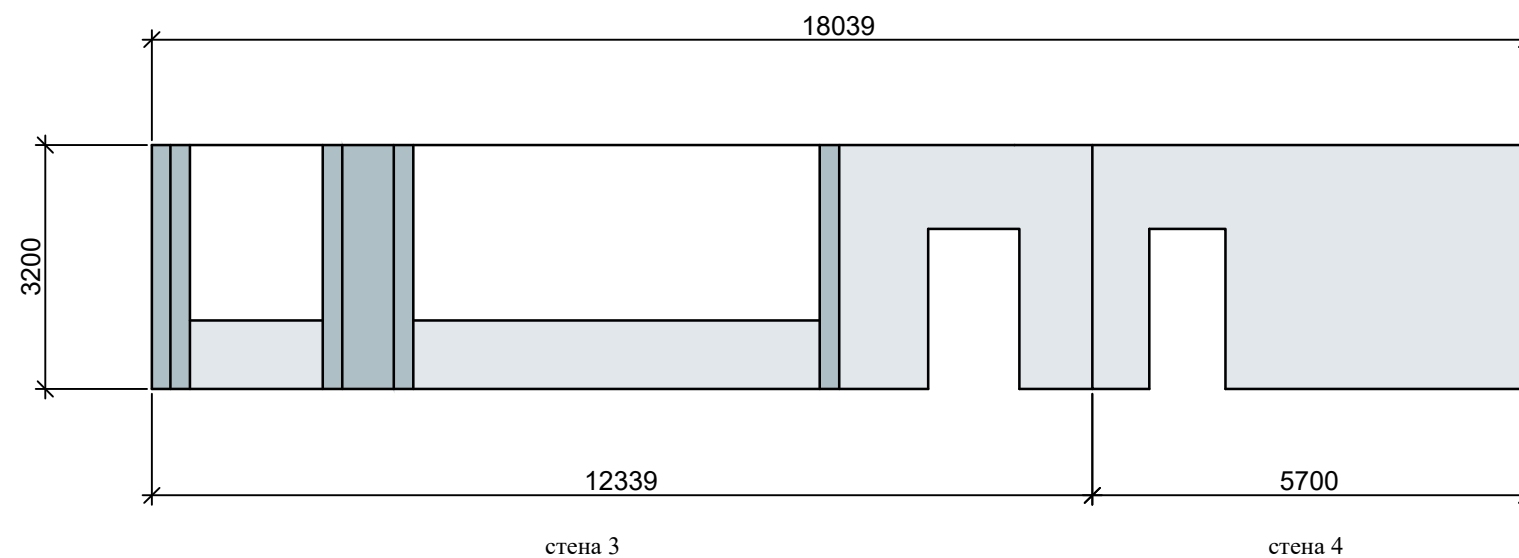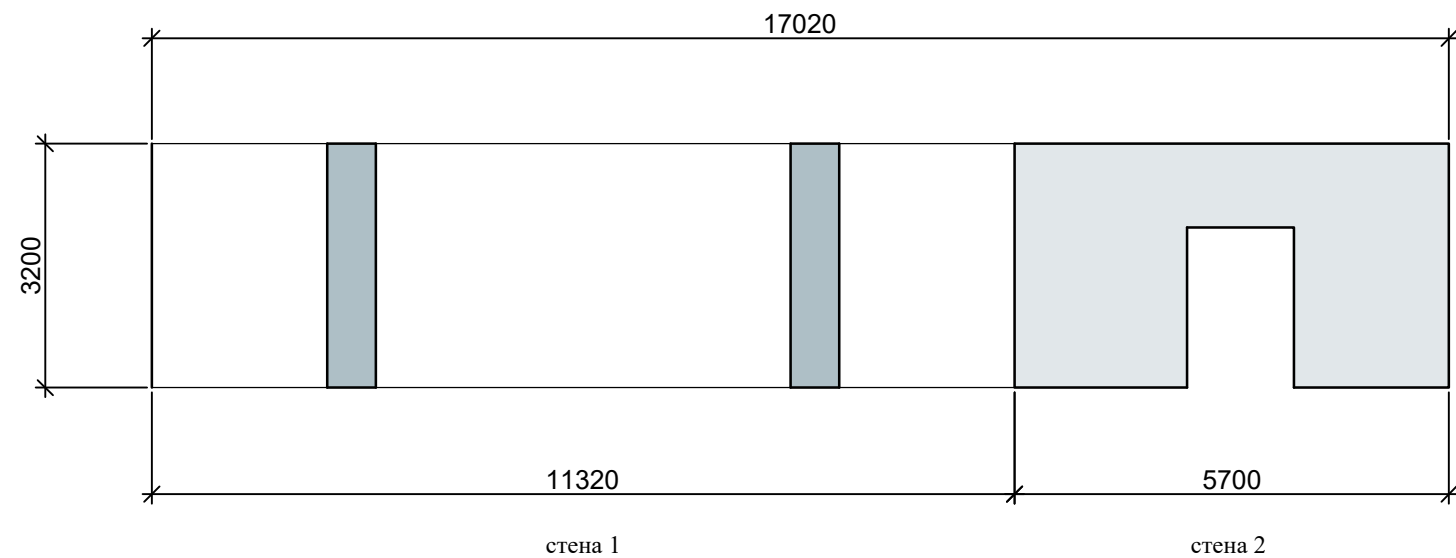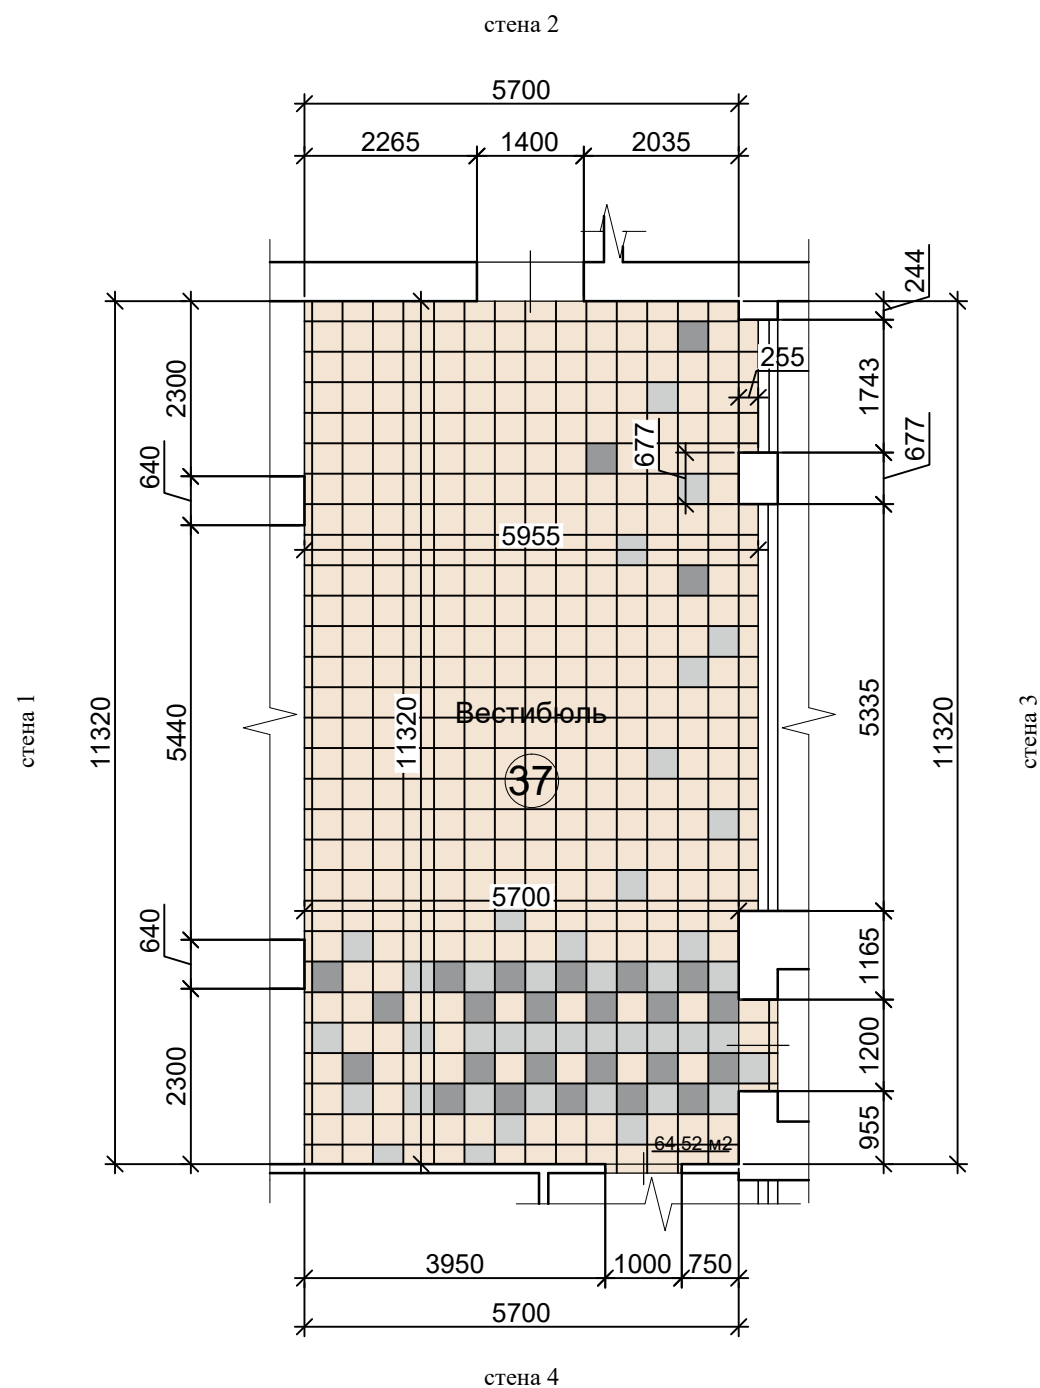

Стены покраска
Tikkurila
Symphony




- Y435 - 45.91 м кв
- V435 - 10.31 м кв

1 этаж
СТЕНЫ, ПОЛЫ

Капитальный ремонт объекта МБОУ "Сатинская СОШ", расположенного по адресу: 393430, Тамбовская область, Сампурский район, с. Сатинка, ул. 60 лет СССР, д. 2			СТЕНЫ, ПОЛЫ		Дизайн-проект	16
ГАП	Кудимова		Вестибюль № 37 по экспликациям помещений		ООО "Д-студия"	
Архитектор	Ведутенко					

38 Детская раздевалка

ОБЩАЯ ПЛОЩАДЬ СТЕН - 55.2 м кв

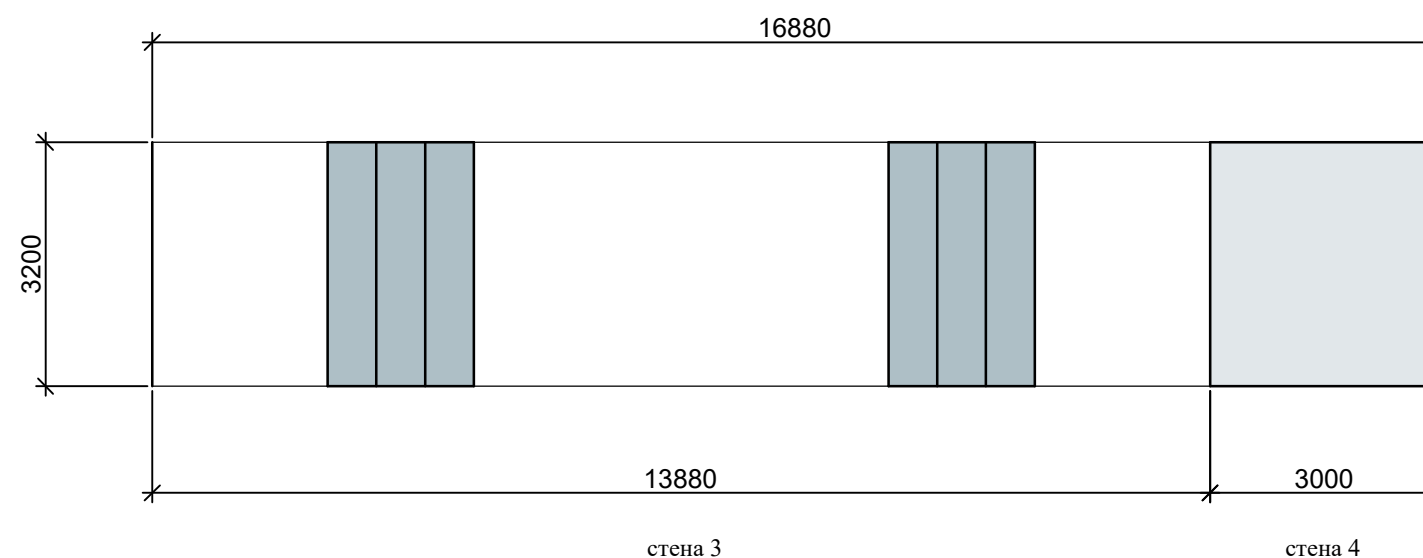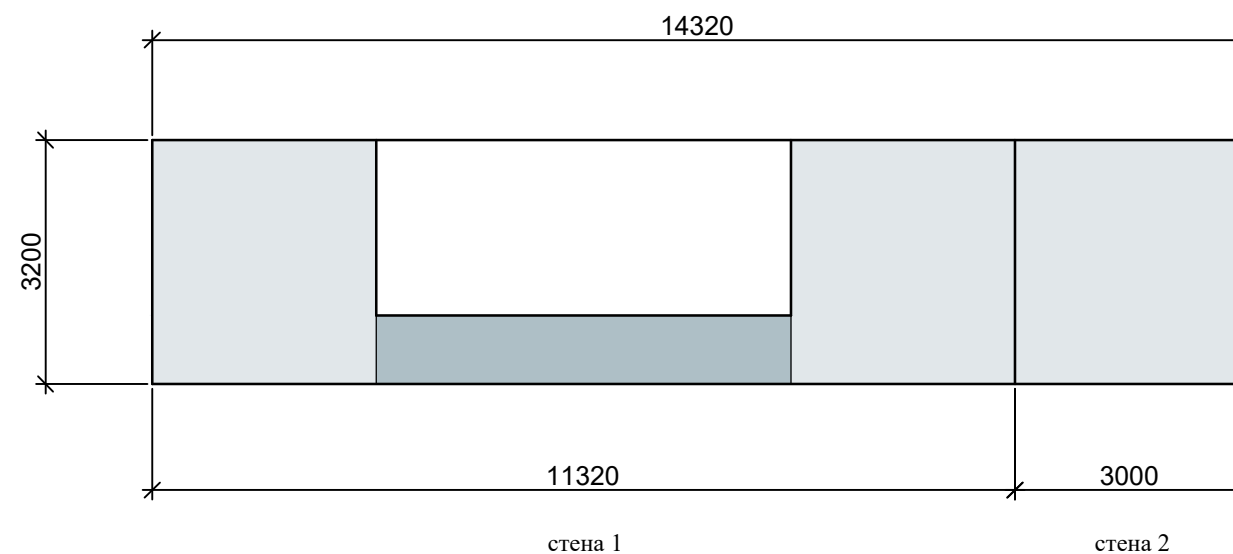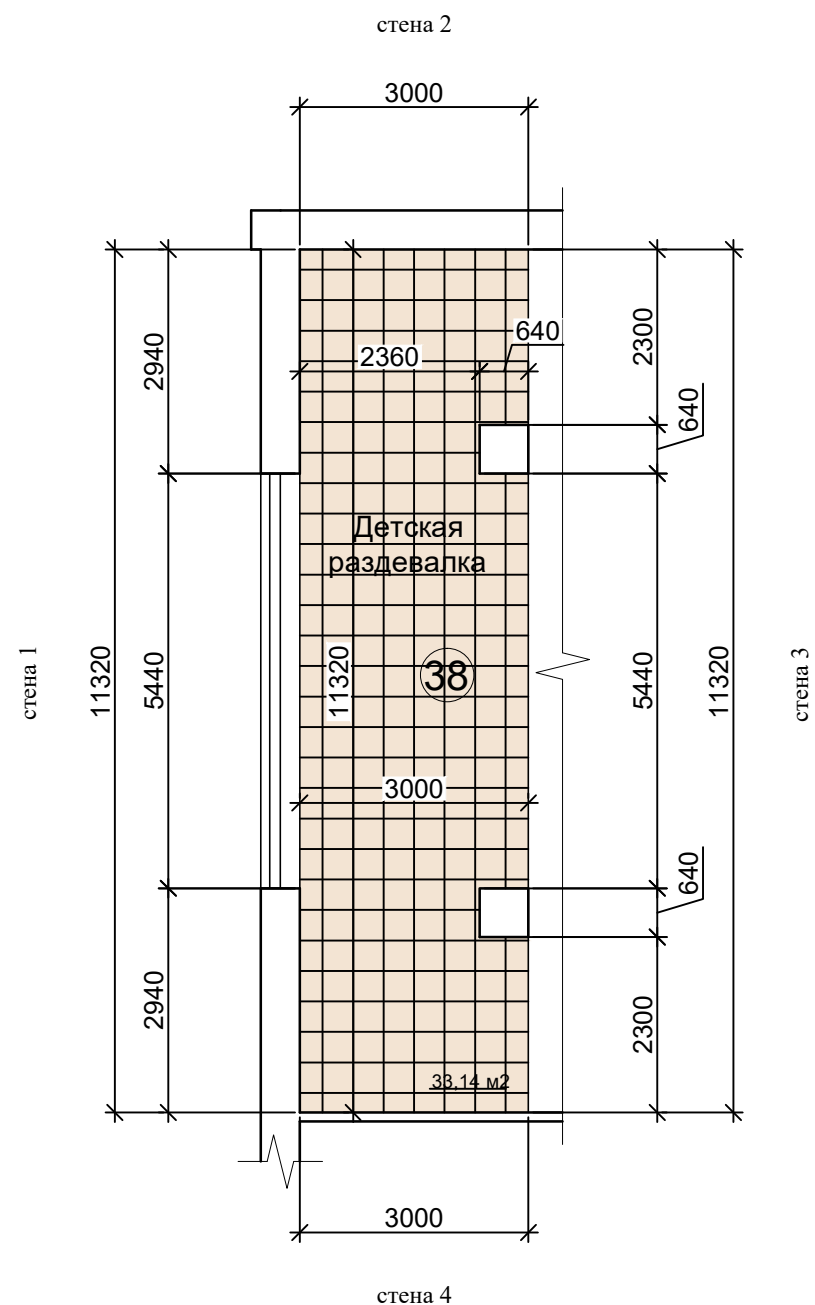

Стены покраска
Tikkurila
Symphony



- Y435 - 38.02 м кв
- V435 - 17.18 м кв

1 этаж
СТЕНЫ, ПОЛЫ

Капитальный ремонт объекта МБОУ "Сатинская СОШ", расположенного по адресу: 393430, Тамбовская область, Сампурский район, с. Сатинка, ул. 60 лет СССР, д. 2			СТЕНЫ, ПОЛЫ		Дизайн-проект	17
ГАП	Кудимова		Детская раздевалка № 38 по экспликации помещений		ООО "Д-студия"	
Архитектор	Ведутенко					

40 Рекреация

ОБЩАЯ ПЛОЩАДЬ СТЕН - 64.33 м кв

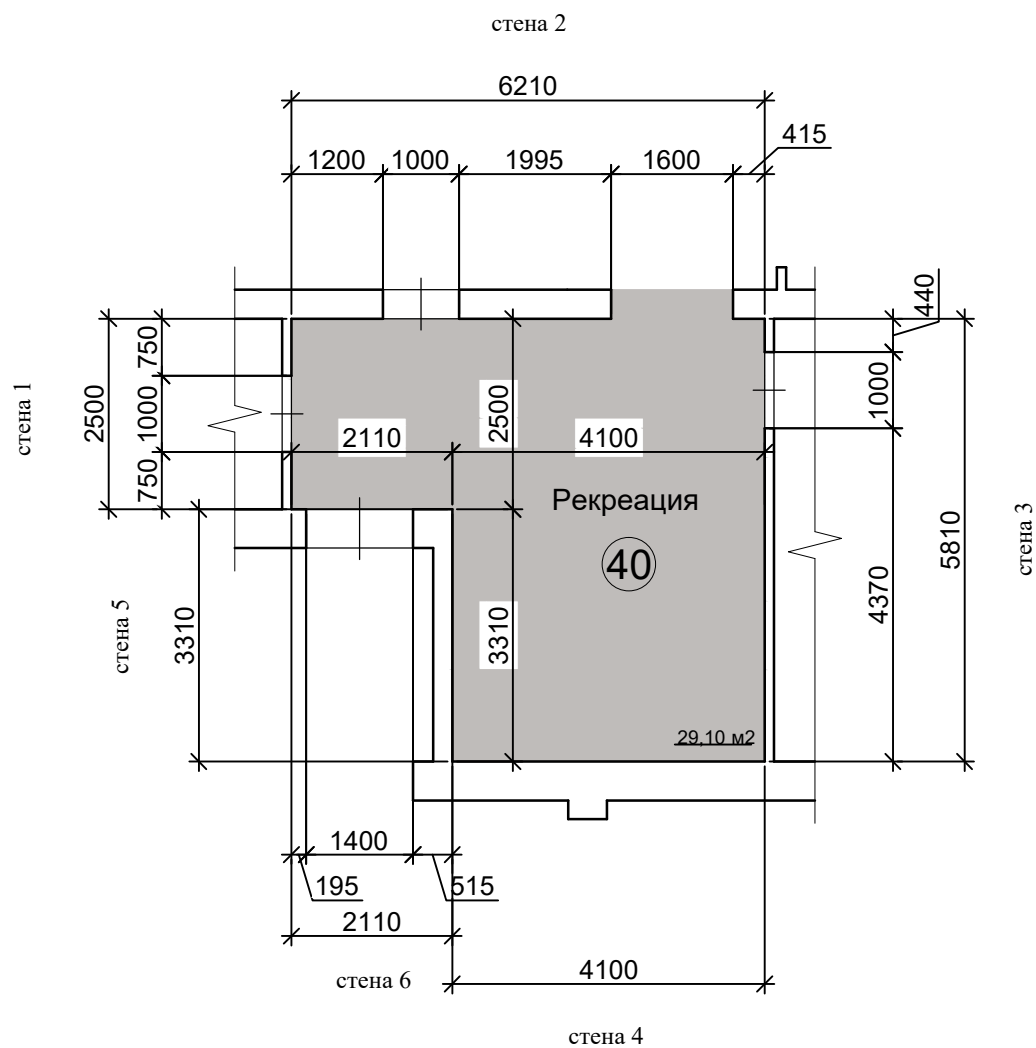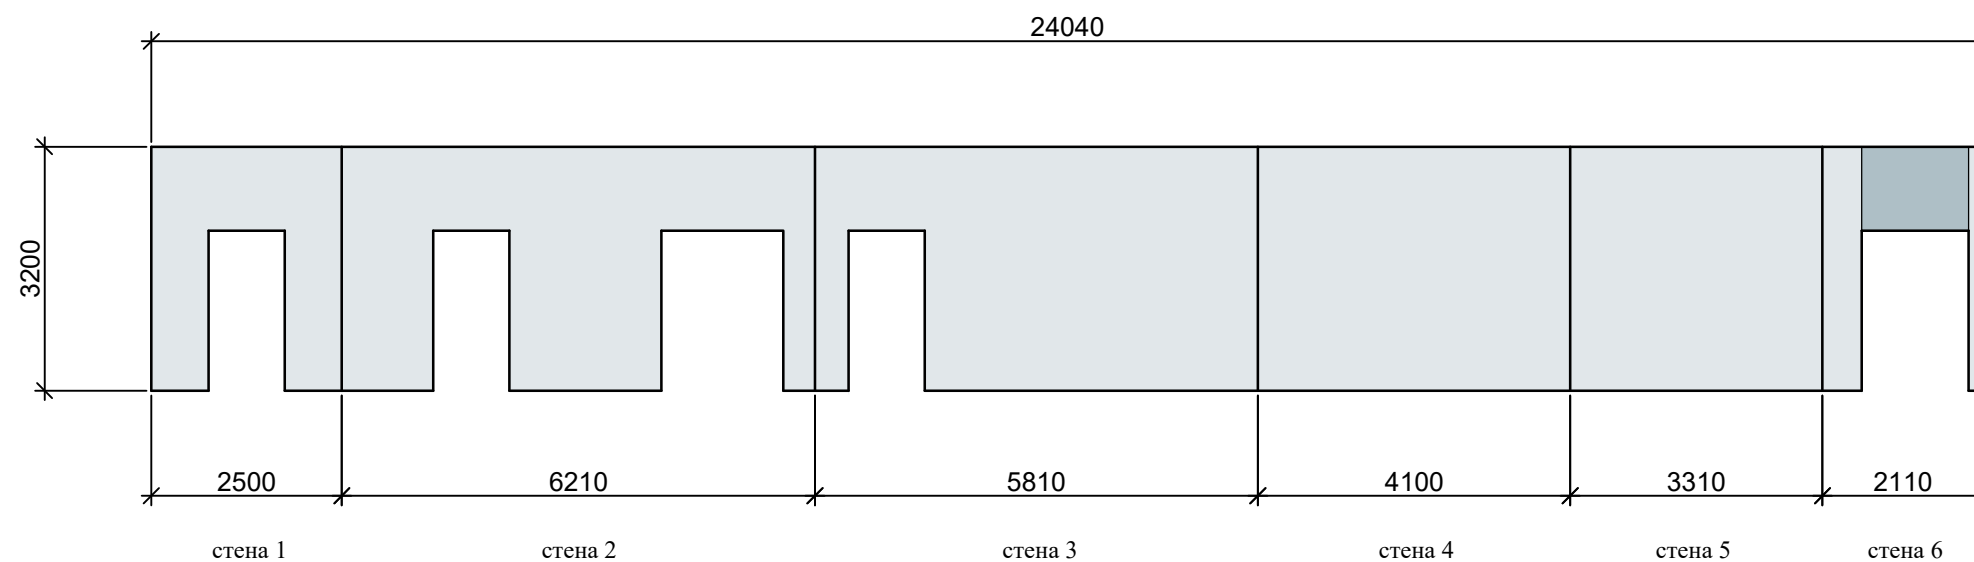

Стены покраска
Tikkurila
Symphony

Y435 - 62.79 м кв

V435 - 1.54 м кв

ЛИНОЛЕУМ

Tarkett acczent mineral as
1000 03 = 29.70 м кв

1 этаж
СТЕНЫ, ПОЛЫ

Капитальный ремонт объекта МБОУ "Сатинская СОШ", расположенного по адресу: 393430, Тамбовская область, Сампурский район, с. Сатинка, ул. 60 лет СССР, д. 2

СТЕНЫ, ПОЛЫ

Дизайн-проект 18



ГАП	Кудимова	
Архитектор	Ведутенко	

Рекреация
№ 40 по экспликациям помещений


ООО "Д-студия"


41 Вестибюль

ОБЩАЯ ПЛОЩАДЬ СТЕН - 74.12 м кв

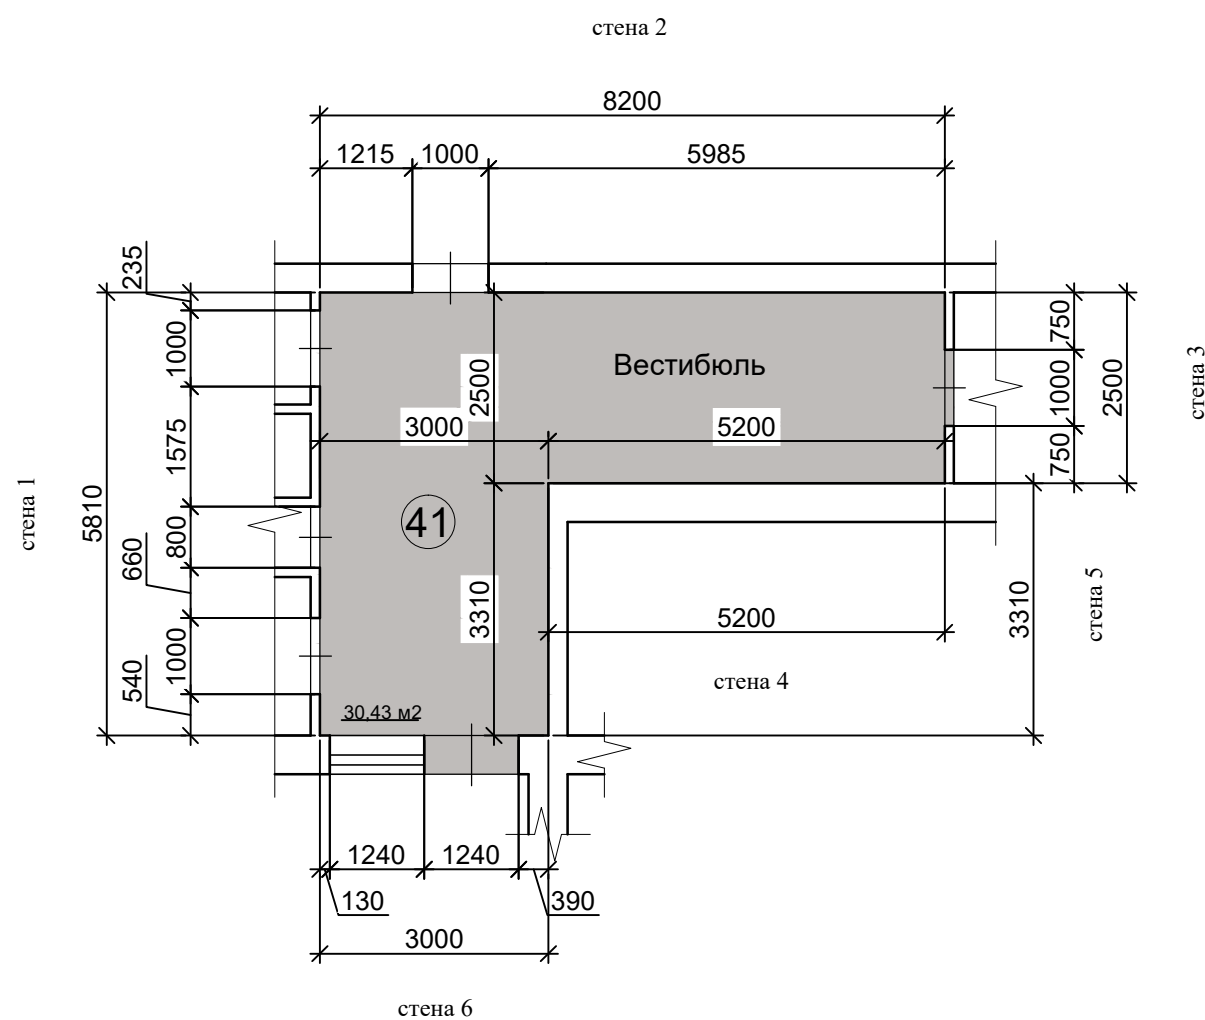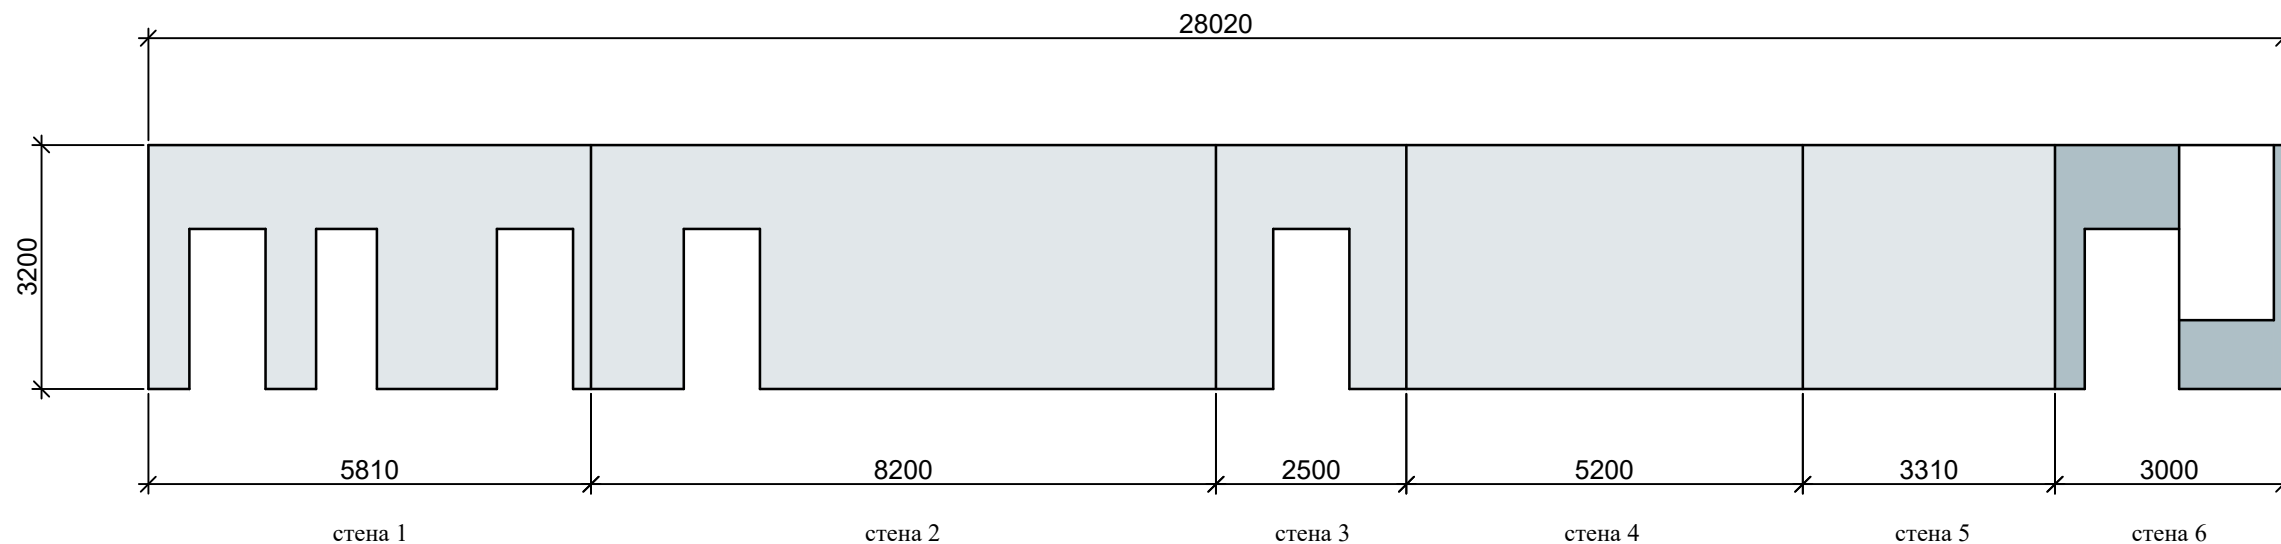


Стены покраска
Tikkurila
Symphony

 Y435 - 69.98 м кв

 V435 - 4.14 м кв

ЛИНОЛЕУМ



 Tarkett acczent mineral as
1000 03 = 31.18 м кв

1 этаж
СТЕНЫ, ПОЛЫ

Капитальный ремонт объекта МБОУ "Сатинская СОШ", расположенного по адресу: 393430, Тамбовская область, Сампурский район, с. Сатинка, ул. 60 лет СССР, д. 2

СТЕНЫ, ПОЛЫ

Дизайн-проект 19



ГАП	Кудимова	
Архитектор	Ведутенко	

Вестибюль
№ 41 по экспликации помещений

ООО "Д-студия"

42 Техническое помещение

ОБЩАЯ ПЛОЩАДЬ СТЕН - 48.07 м кв

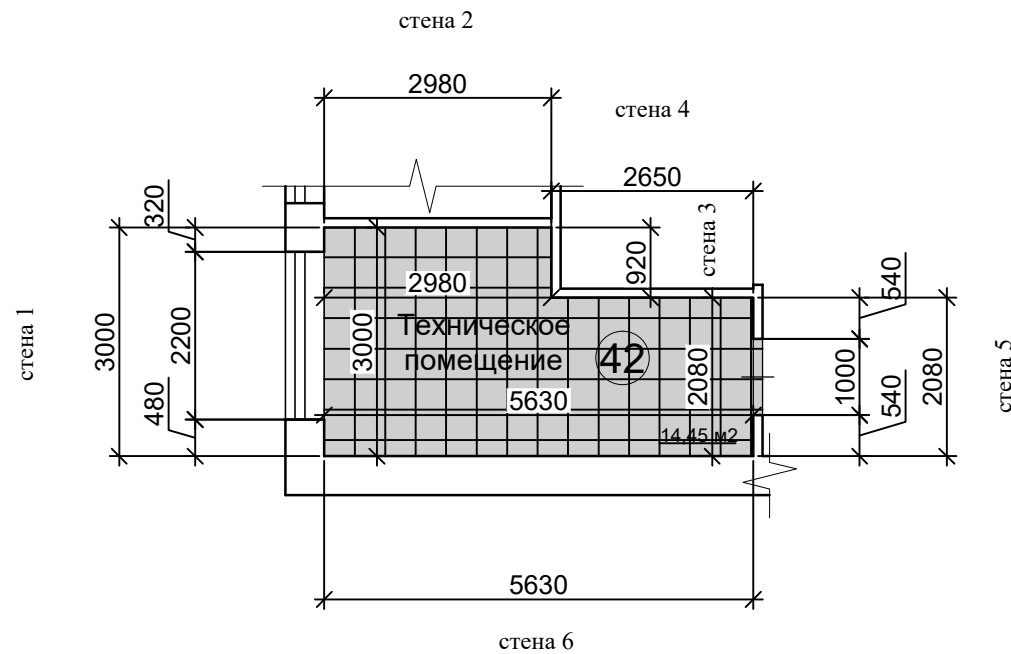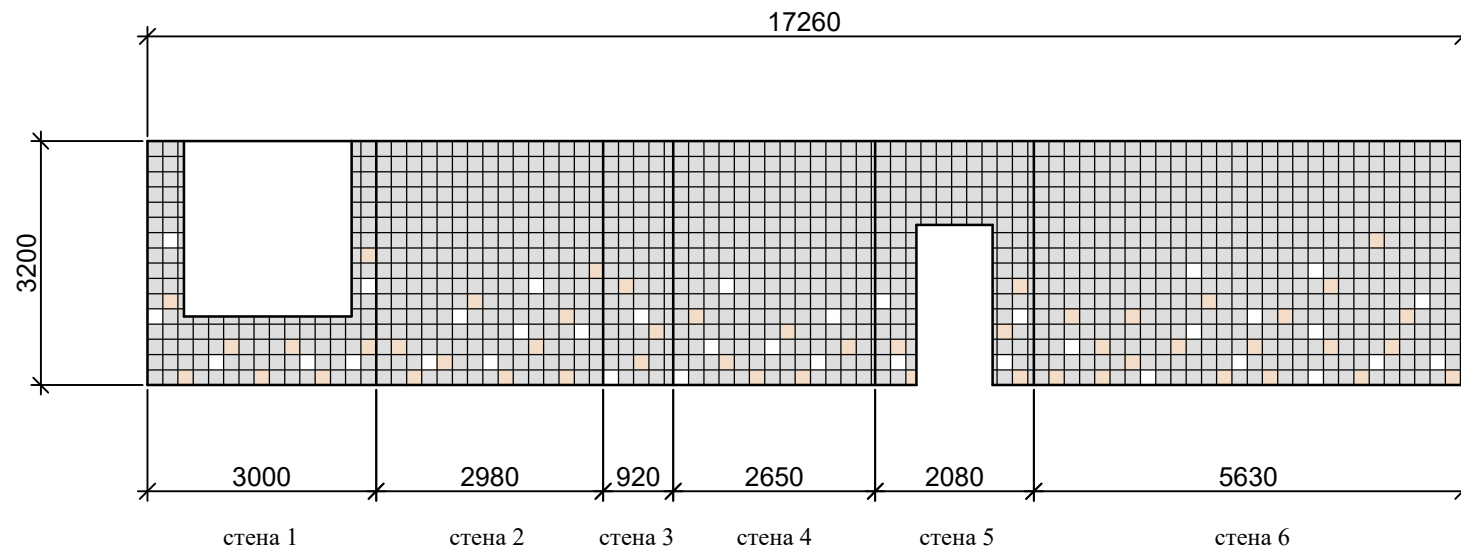



Расход плитки дан без учета подрезки

Плитка керамическая Калейдоскоп - облицовочная, глазурированная для стен (200x200x6.9 мм)
Производство Группа "Керама Марazzi" Россия







- 5009 белый - 36 шт.
- 5177 персиковый - 50 шт.
- 5183 пепельный - 1188 шт.

1 этаж
СТЕНЫ, ПОЛЫ

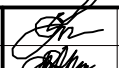Капитальный ремонт объекта МБОУ "Сатинская СОШ", расположенного по адресу: 393430, Тамбовская область, Сампурский район, с. Сатинка, ул. 60 лет СССР, д. 2			СТЕНЫ, ПОЛЫ		Дизайн-проект		20
ГАП	Кудимова		Техническое помещение № 42 по экспликации помещений		ООО "Д-студия"		
Архитектор	Ведутенко						

43,44,44а Туалет

ОБЩАЯ ПЛОЩАДЬ СТЕН - 42.43 м кв

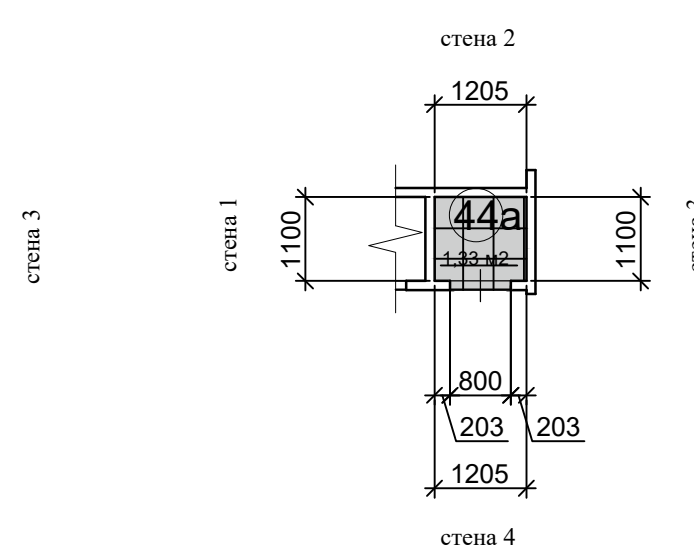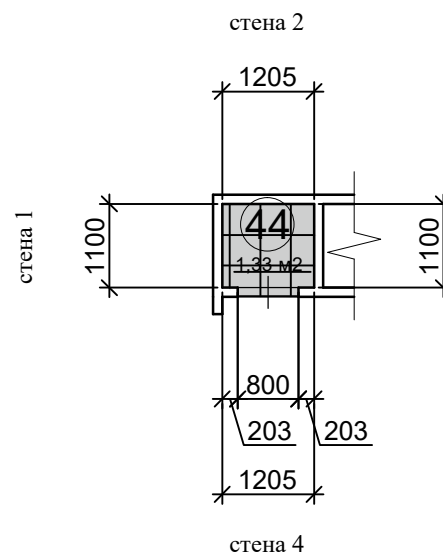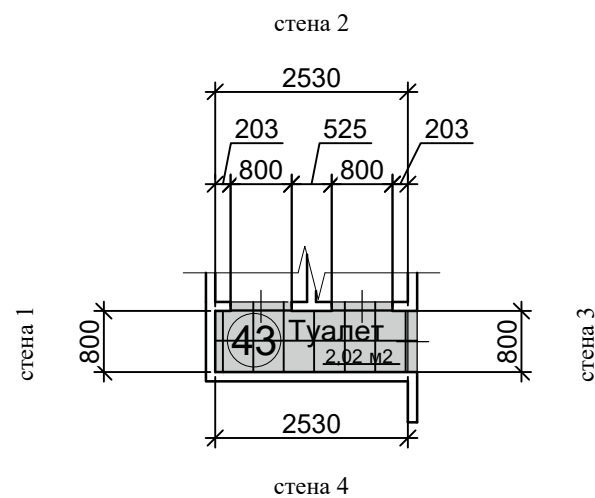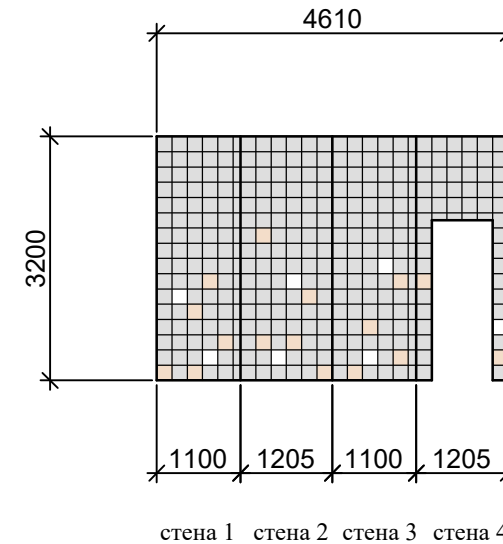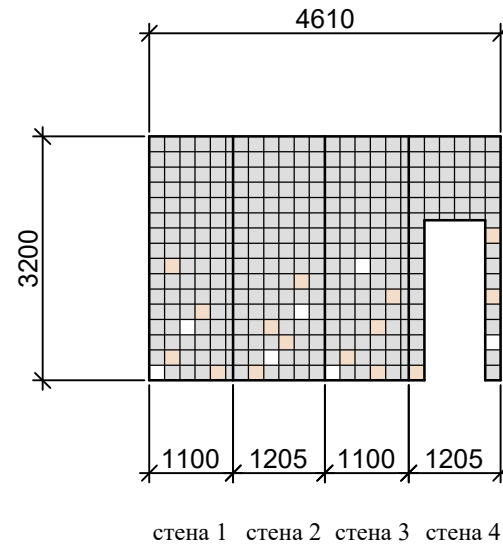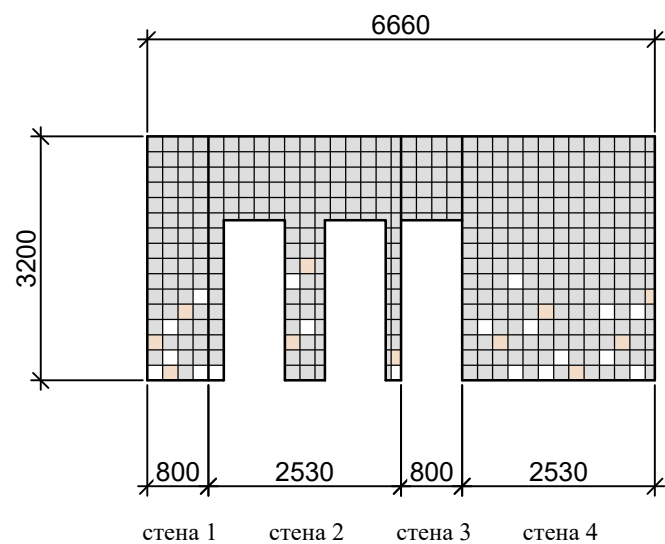

Расход плитки дан без учета подрезки

Плитка керамическая Калейдоскоп - облицовочная, глазурованная для стен (200x200x6.9 мм)
Производство Группа "Керама Марazzi" Россия

5009 белый - 33 шт.

5177 персиковый - 42 шт.

5183 пепельный - 1047 шт.

1 этаж
СТЕНЫ, ПОЛЫ

Капитальный ремонт объекта МБОУ "Сатинская СОШ", расположенного по адресу: 393430, Тамбовская область, Сампурский район, с. Сатинка, ул. 60 лет СССР, д. 2

СТЕНЫ, ПОЛЫ

Дизайн-проект

21



ГАП Кудимова
Архитектор Ведутенко

Туалет № 43,44,44а
по экспликации помещений

ООО "Д-студия"

45 Техническое помещение

ОБЩАЯ ПЛОЩАДЬ СТЕН - 46.09 м кв

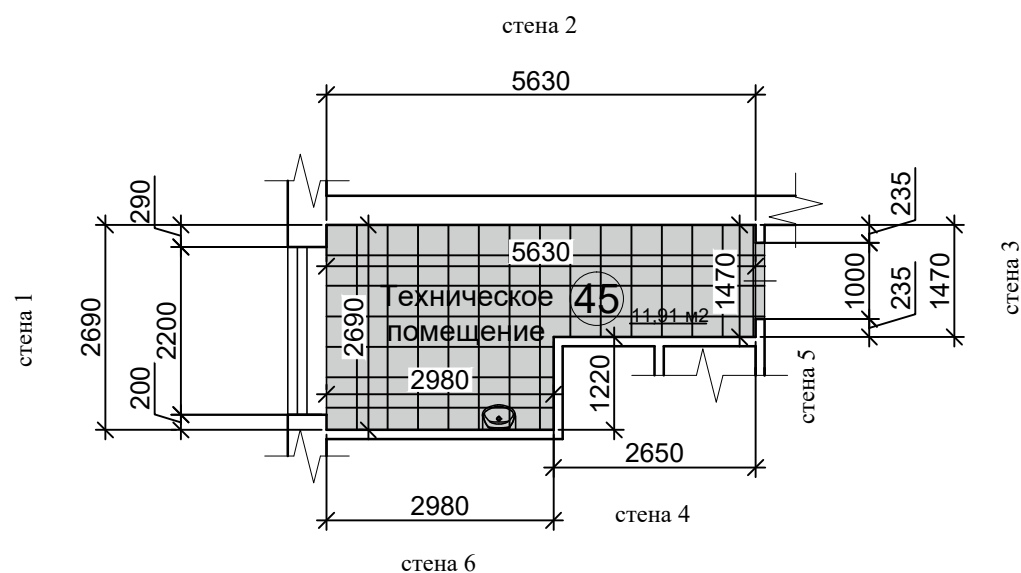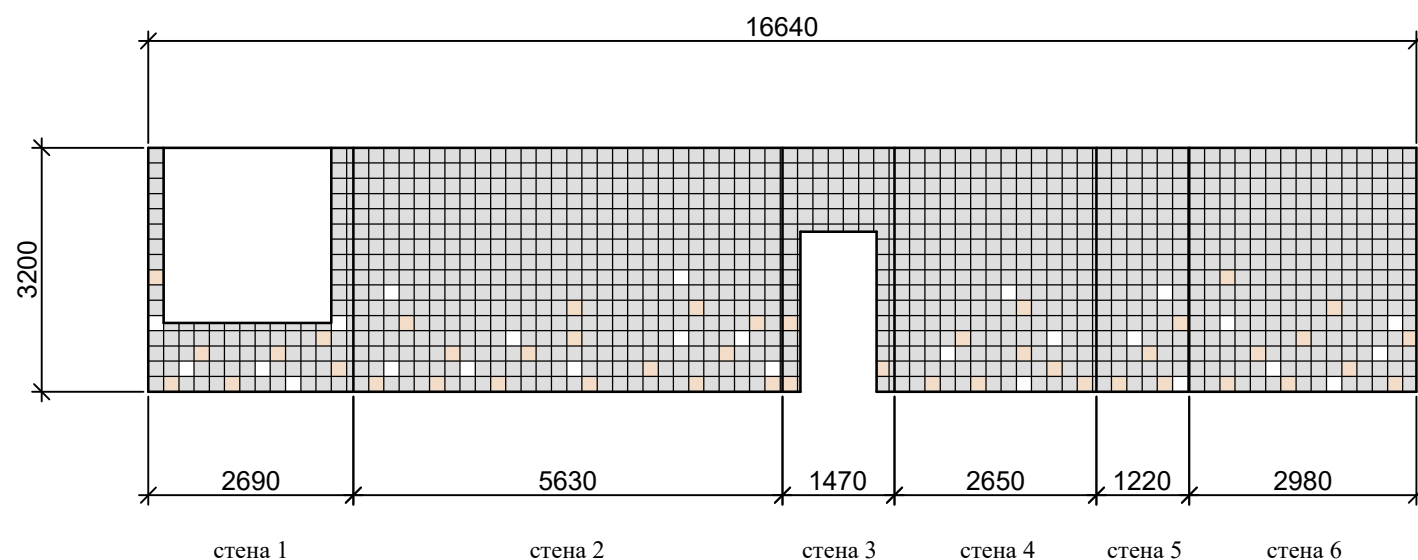

Расход плитки дан без учета подрезки

Плитка керамическая Калейдоскоп - облицовочная, глазуванная для стен (200x200x6.9 мм)
Производство Группа "Kerama Marazzi" Россия

- 5009 белый - 26 шт.
- 5177 персиковый - 45 шт.
- 5183 пепельный - 1144 шт.

1 этаж
СТЕНЫ, ПОЛЫ

Капитальный ремонт объекта МБОУ "Сатинская СОШ", расположенного по адресу: 393430, Тамбовская область, Сампурский район, с. Сатинка, ул. 60 лет СССР, д. 2

СТЕНЫ, ПОЛЫ

Дизайн-проект 22



ГАП Кудимова
Архитектор Ведутенко

Техническое помещение
№ 45 по экспликации помещений

ООО "Д-студия"

46 Комната для занятий танцами

ОБЩАЯ ПЛОЩАДЬ СТЕН - 76.98 м кв

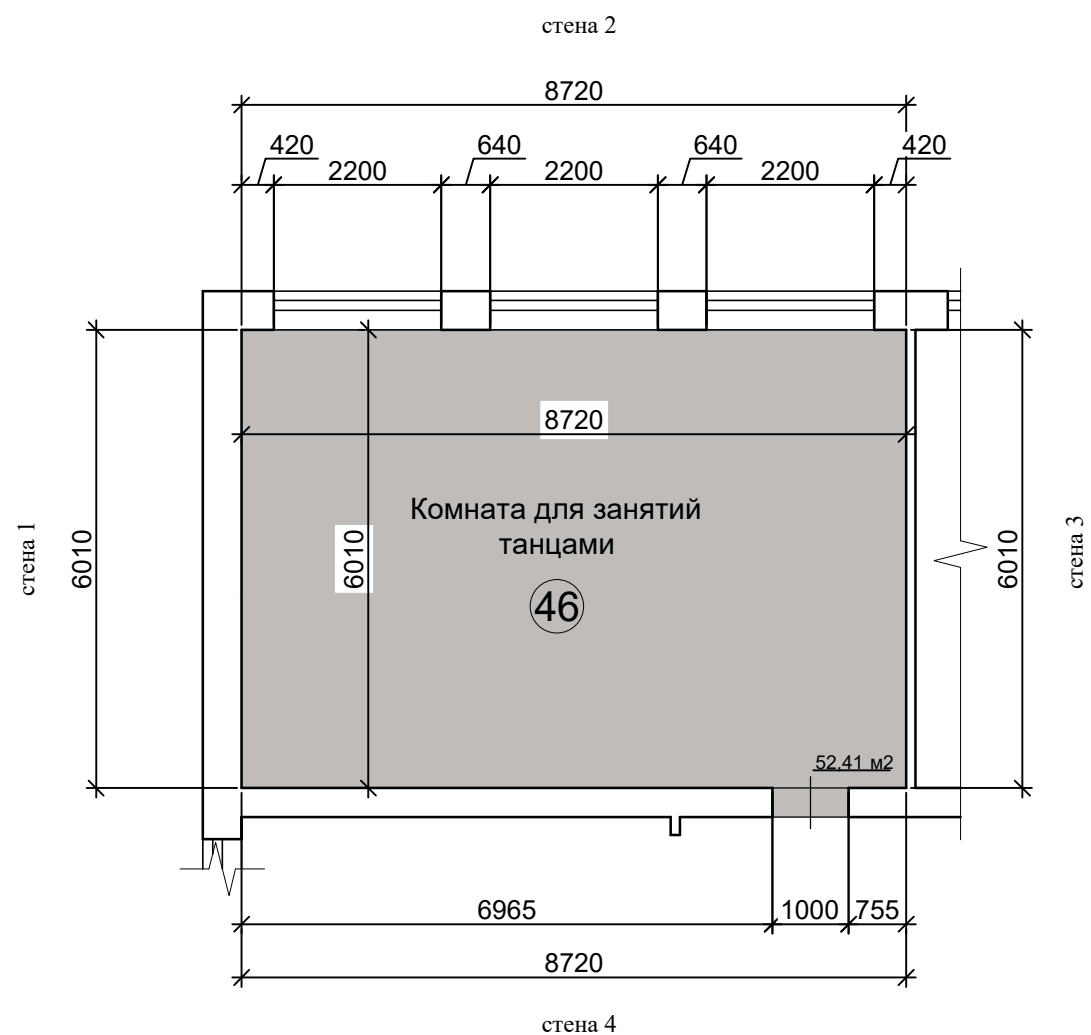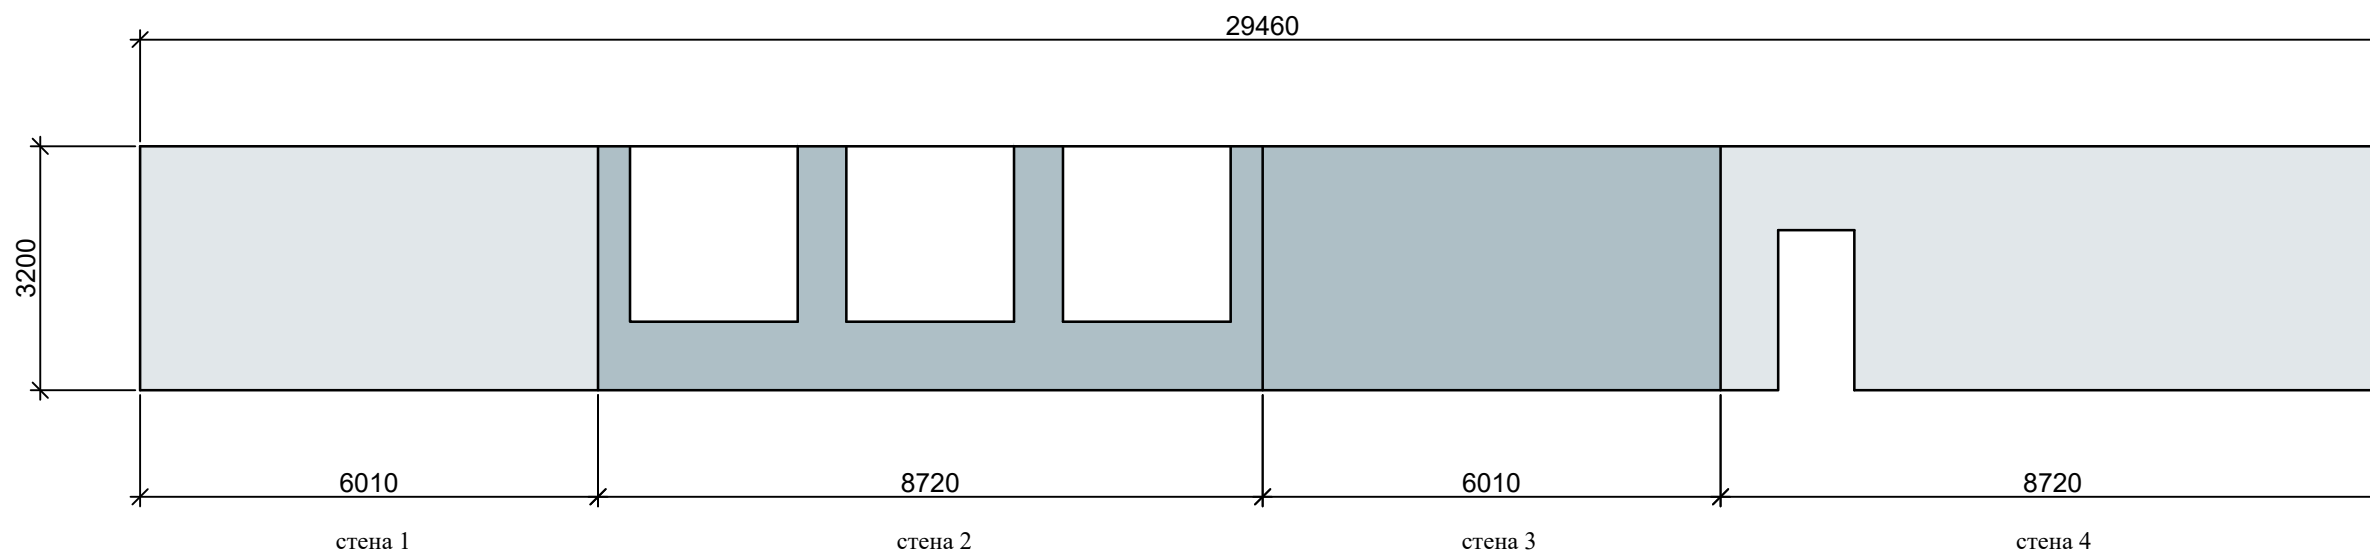

Стены покраска
Tikkurila
Symphony

Y435 - 45.03 м кв

V435 - 31.95 м кв

ЛИНОЛЕУМ

Tarkett acczent mineral as
1000 03 = 52.79 м кв



1 этаж
СТЕНЫ, ПОЛЫ

Капитальный ремонт объекта МБОУ "Сатинская СОШ", расположенного по адресу: 393430, Тамбовская область, Сампурский район, с. Сатинка, ул. 60 лет СССР, д. 2			СТЕНЫ, ПОЛЫ		Дизайн-проект		23	
ГАП	Кудимова		Комната для занятий танцами № 46 по экспликации помещений		ООО "Д-студия"			
Архитектор	Ведутенко							

46

Комната для занятий танцами. Художественное оформление

ОБЩАЯ ПЛОЩАДЬ СТЕН - 76.98 м кв

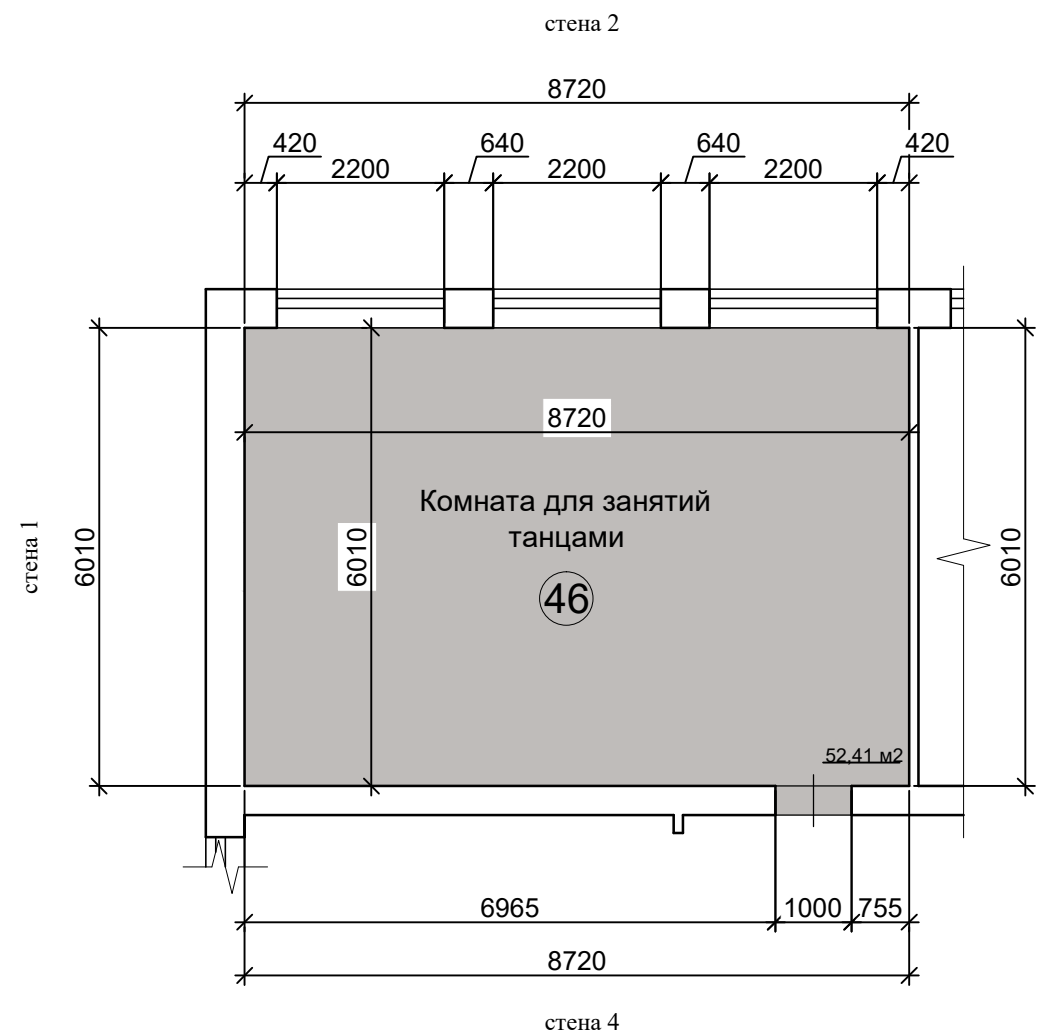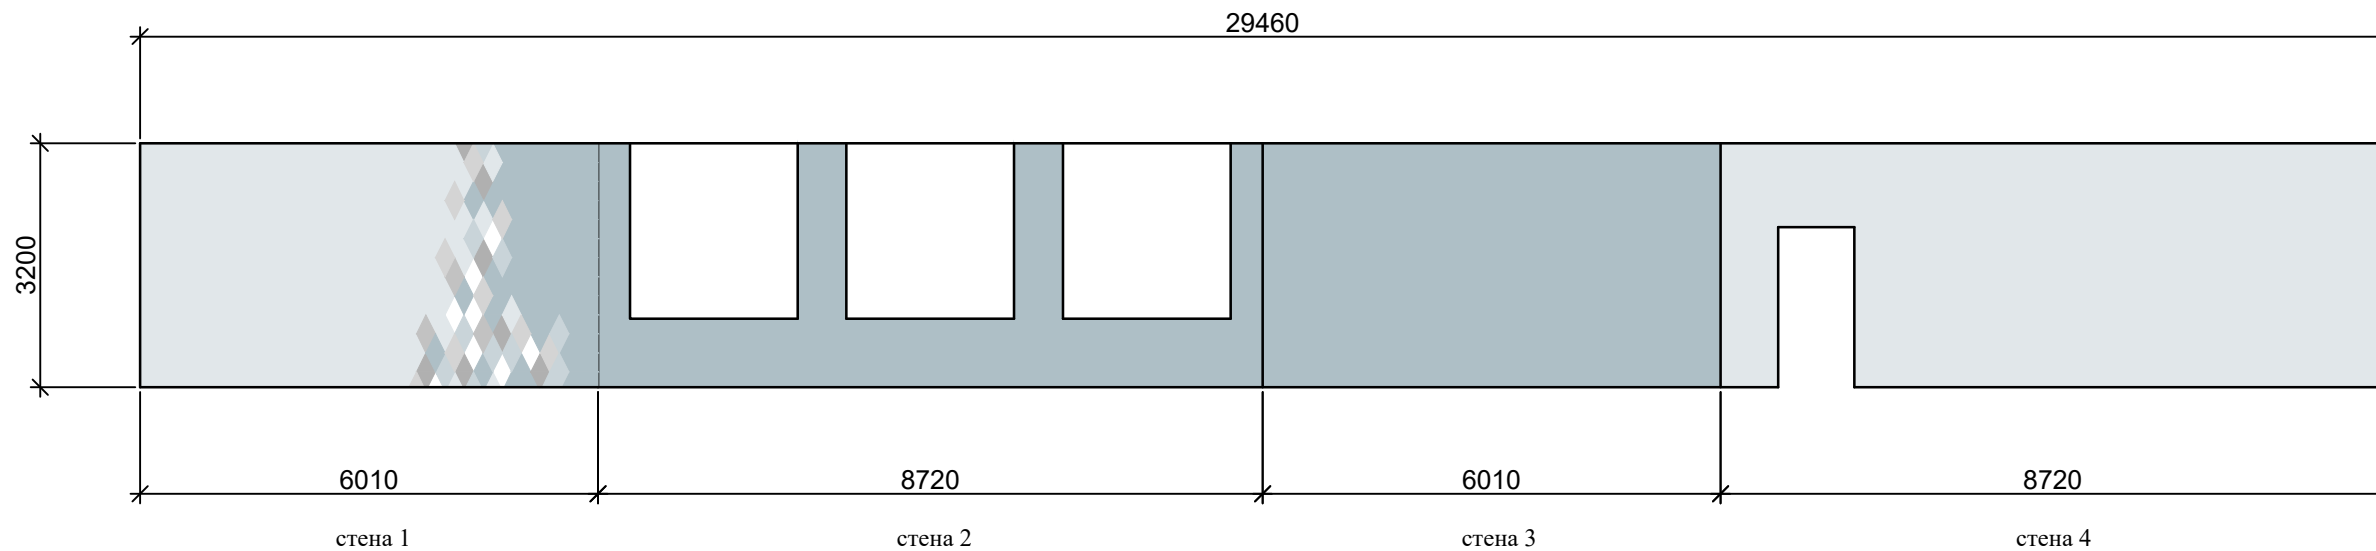

Стены покраска

- Tikkurila
- Symphony
- Y435 - 38.24 м кв
- V435 - 35.85 м кв
- X435 - 1.3 м кв
- K488 - 0.4 м кв
- G488 - 0.53 м кв
- J488 - 0.19 м кв
- Белый - 0.47 м кв

ЛИНОЛЕУМ



- Tarkett acczent mineral as 1000 03 = 52.79 м кв

1 этаж
СТЕНЫ, ПОЛЫ

Капитальный ремонт объекта МБОУ "Сатинская СОШ", расположенного по адресу: 393430, Тамбовская область, Сампурский район, с. Сатинка, ул. 60 лет СССР, д. 2			СТЕНЫ, ПОЛЫ		Дизайн-проект		24
ГАП	Кудимова		Комната для занятий танцами № 46 по экспликации помещений		ООО "Д-студия"		
Архитектор	Ведутенко						

47 Кабинет иностранного языка

ОБЩАЯ ПЛОЩАДЬ СТЕН - 77.05 м кв

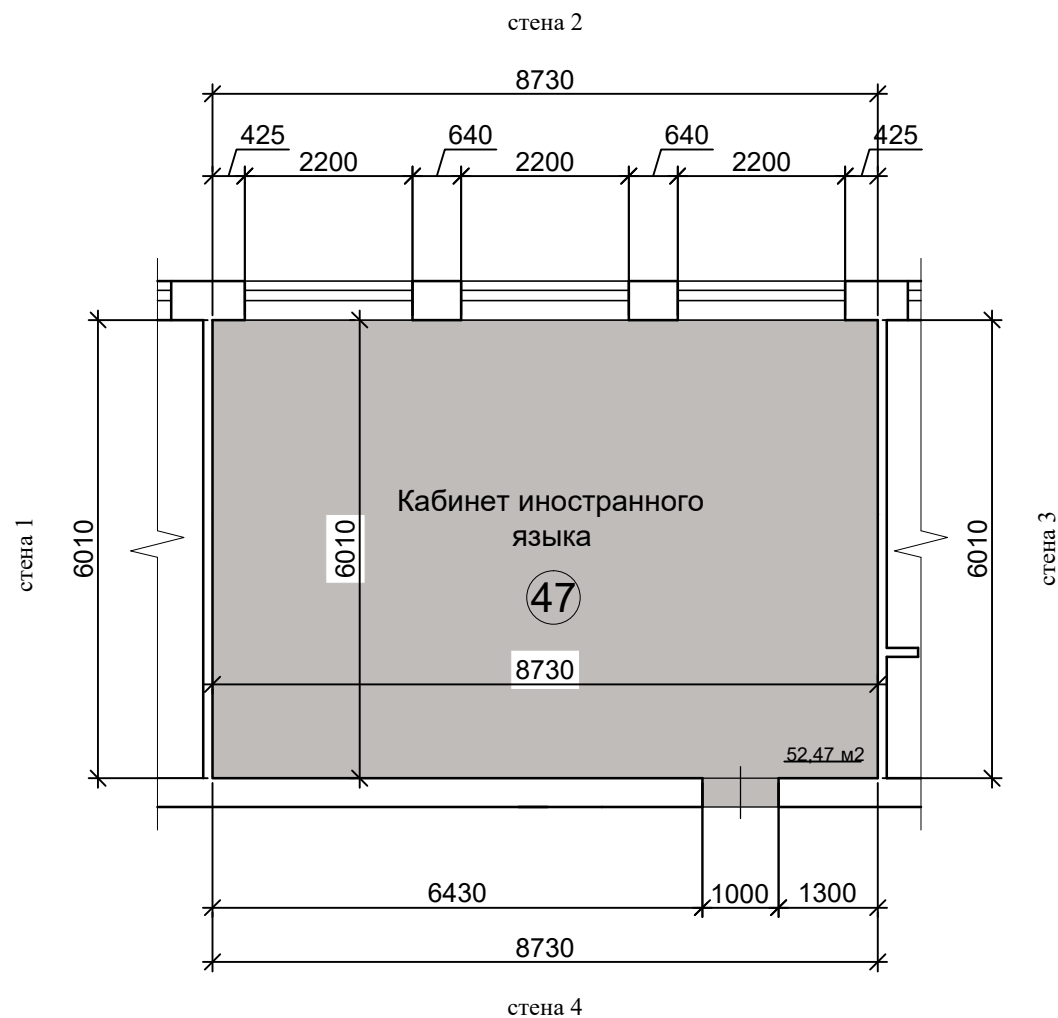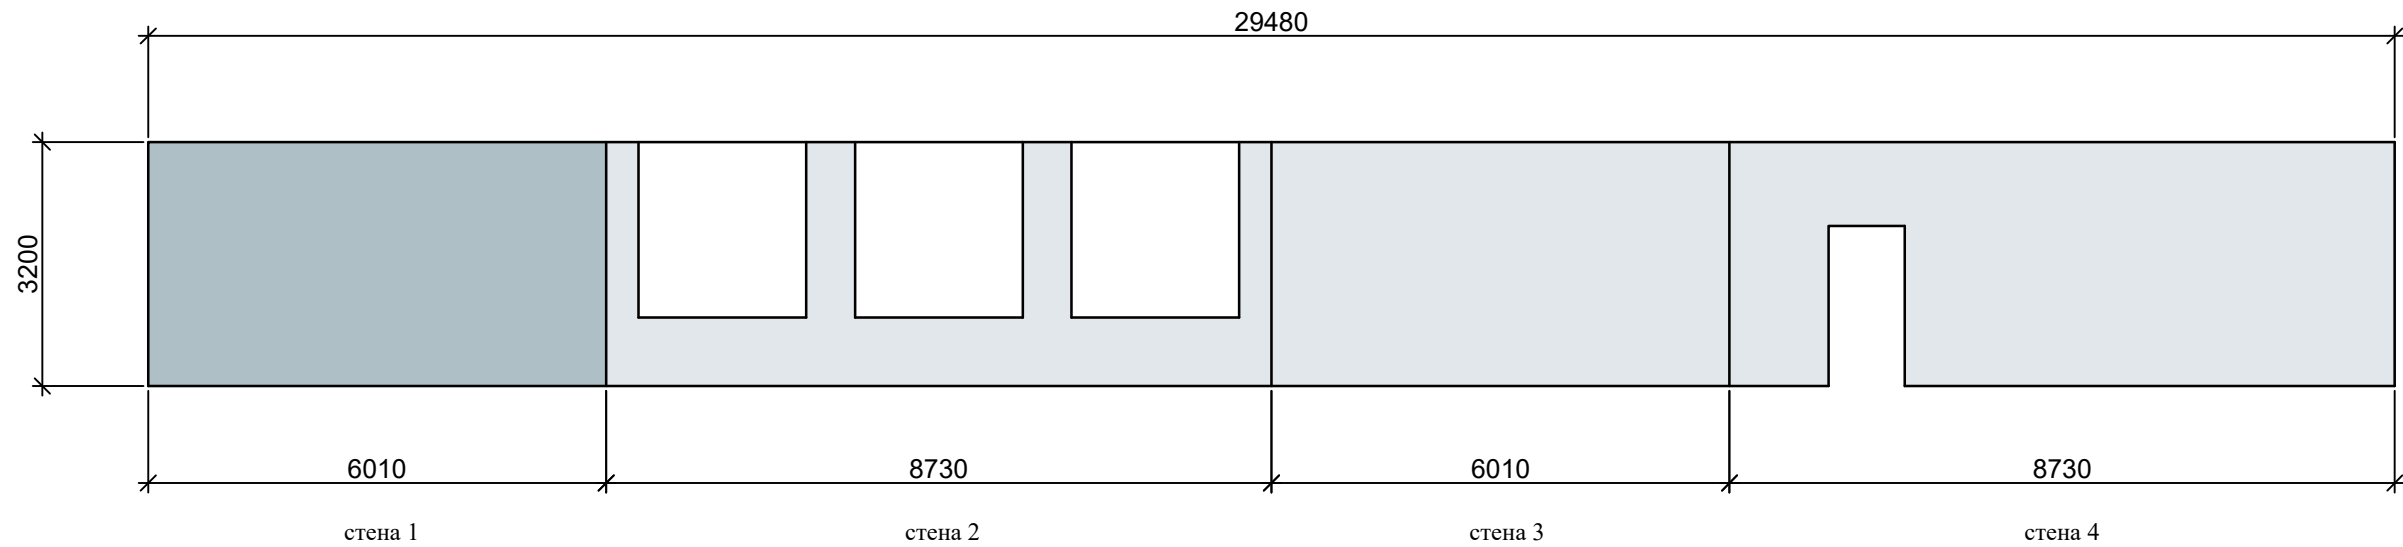

Стены покраска
Tikkurila
Symphony

Y435 - 57.82 м кв

V435 - 19.23 м кв

ЛИНОЛЕУМ

Tarkett accent mineral as
1000 03 = 52.85 м кв

1 этаж
СТЕНЫ, ПОЛЫ

Капитальный ремонт объекта МБОУ "Сатинская СОШ", расположенного по адресу: 393430, Тамбовская область, Сампурский район, с. Сатинка, ул. 60 лет СССР, д. 2

СТЕНЫ, ПОЛЫ

Дизайн-проект

25

ГАП Кудимова
Архитектор Ведутенко



(Signature)

Кабинет иностранного языка
№ 47 по экспликации помещений


ООО "Д-студия"

48 Техническое помещение


ОБЩАЯ ПЛОЩАДЬ СТЕН - 38.17 м кв

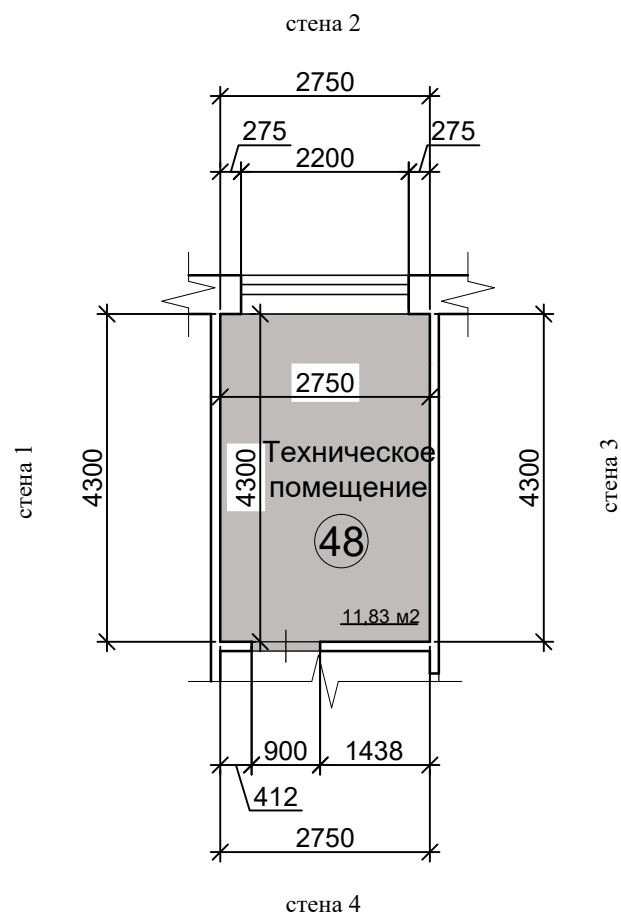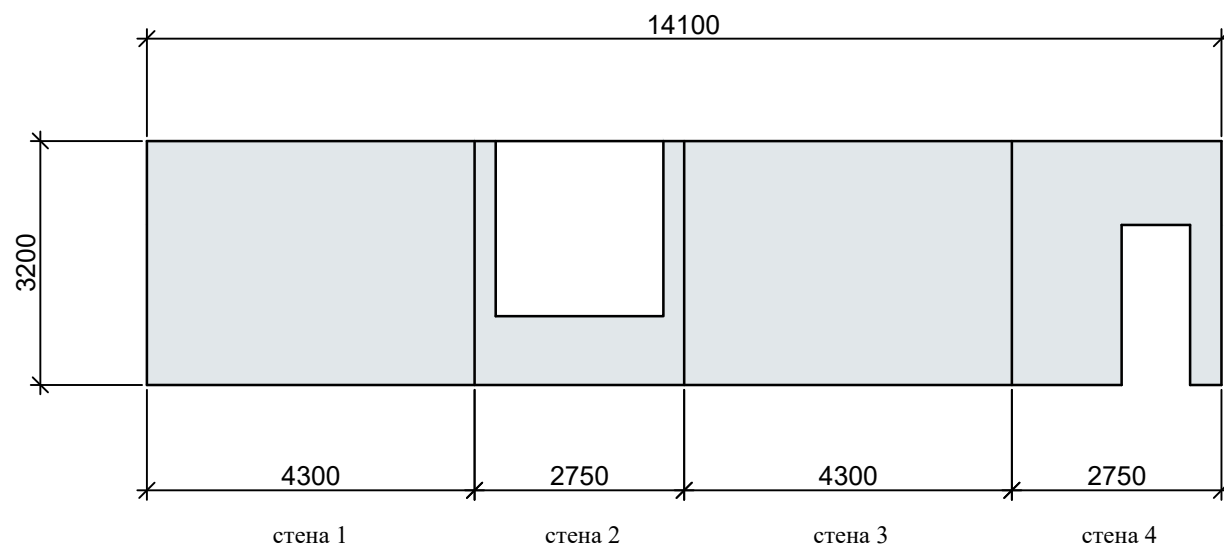



Стены покраска
Tikkurila
Symphony

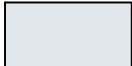 Y435 - 38.17 м кв

ЛИНОЛЕУМ



 Tarkett acczent mineral as
1000 03 = 11.93 м кв

1 этаж
СТЕНЫ, ПОЛЫ

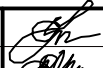
Капитальный ремонт объекта МБОУ "Сатинская СОШ", расположенного по адресу: 393430, Тамбовская область, Сампурский район, с. Сатинка, ул. 60 лет СССР, д. 2			СТЕНЫ, ПОЛЫ		Дизайн-проект	26
ГАП	Кудимова		Техническое помещение № 48 по экспликации помещений		ООО "Д-студия"	
Архитектор	Ведутенко					

49 Коридор


ОБЩАЯ ПЛОЩАДЬ СТЕН - 20.43 м кв

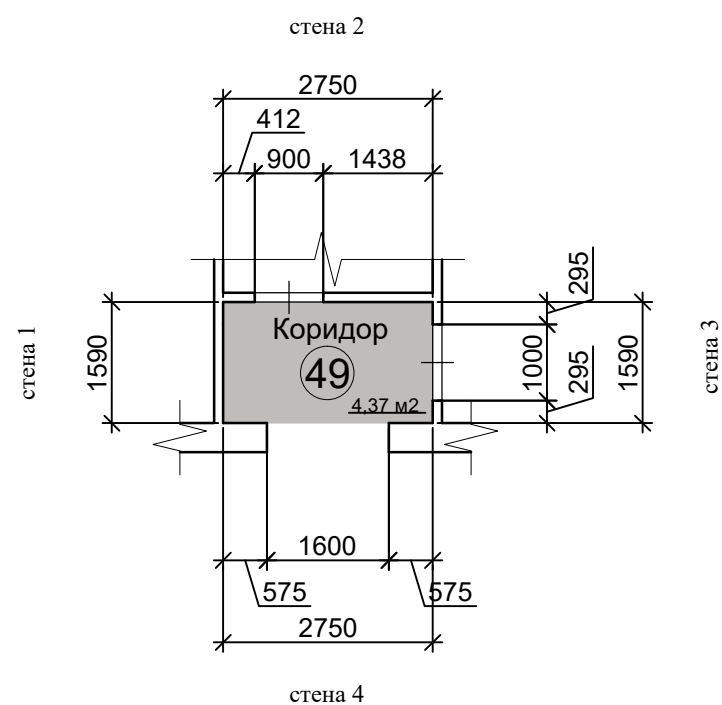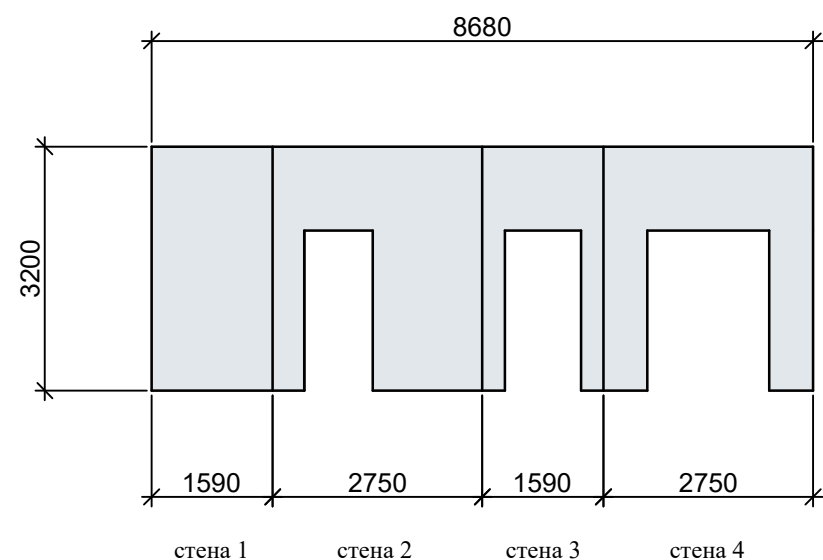



Стены покраска
Tikkurila
Symphony

 Y435 - 20.43 м кв

ЛИНОЛЕУМ



 Tarkett acczent mineral as
1000 03 = 4.37 м кв

1 этаж
СТЕНЫ, ПОЛЫ

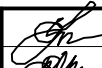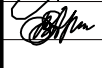Капитальный ремонт объекта МБОУ "Сатинская СОШ", расположенного по адресу: 393430, Тамбовская область, Сампурский район, с. Сатинка, ул. 60 лет СССР, д. 2			СТЕНЫ, ПОЛЫ	Дизайн-проект	27
ГАП	Кудимова		Коридор № 49 по экспликациям помещений	ООО "Д-студия"	
Архитектор	Ведутенко				

50 Кабинет ОБЖ

ОБЩАЯ ПЛОЩАДЬ СТЕН - 76.48 м кв

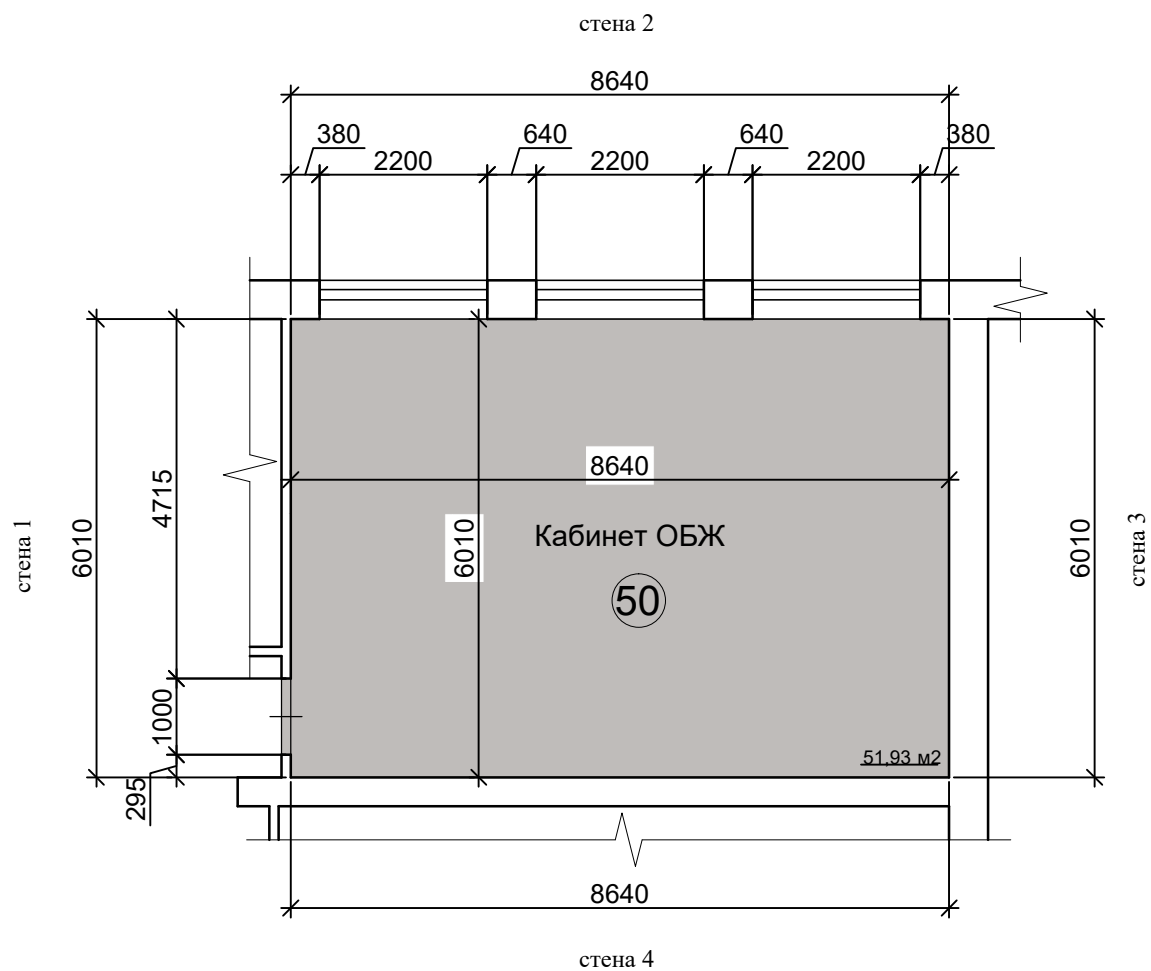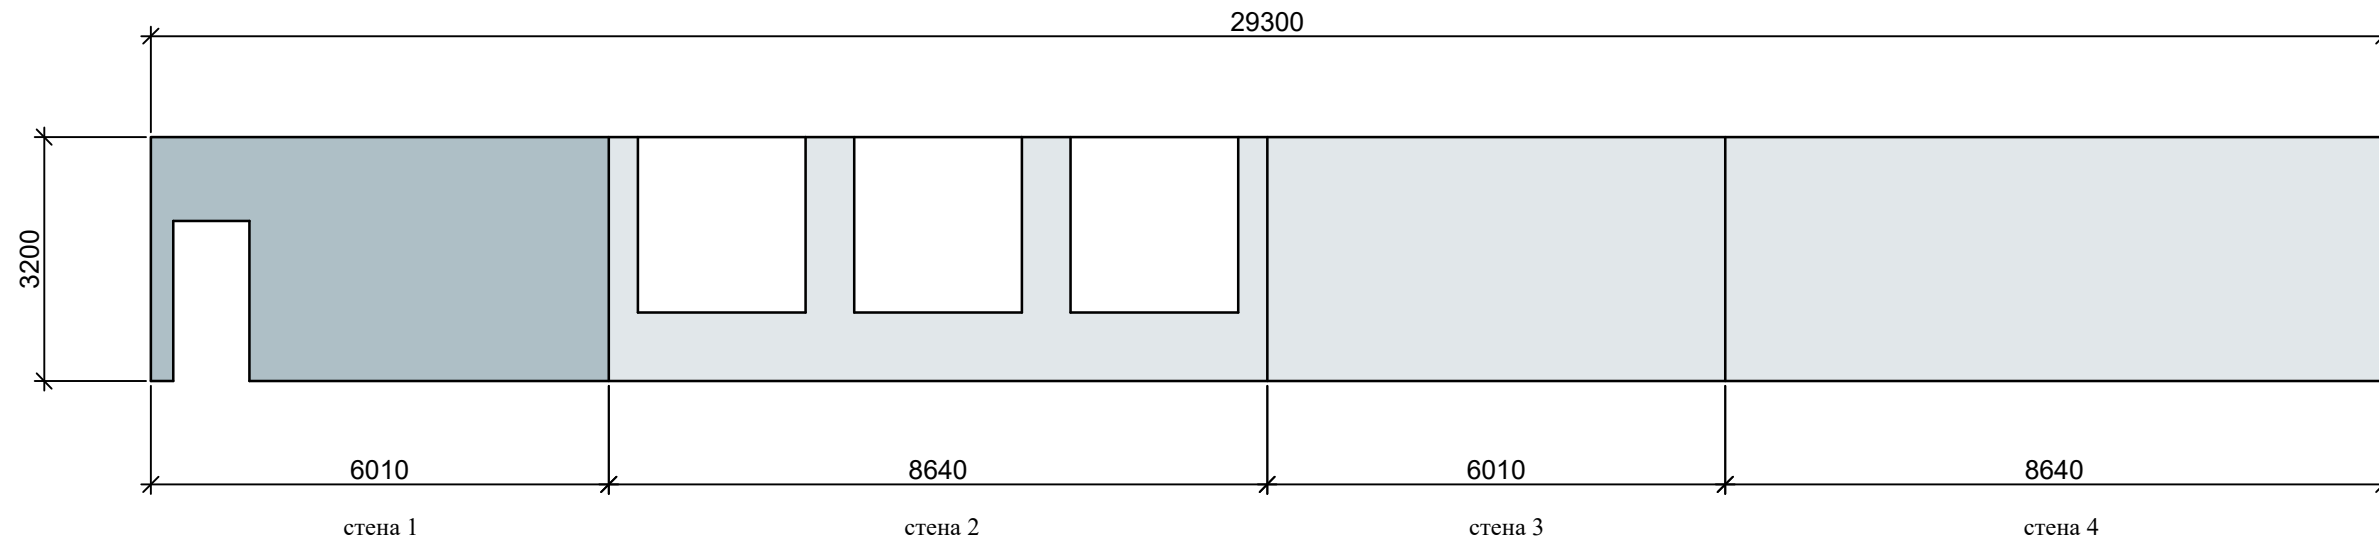

Стены покраска
Tikkurila
Symphony

- Y435 - 59.35 м кв
- V435 - 17.13 м кв

ЛИНОЛЕУМ



- Tarkett accent mineral as
1000 03 = 52.05 м кв

1 этаж
СТЕНЫ, ПОЛЫ


Капитальный ремонт объекта МБОУ "Сатинская СОШ", расположенного по адресу: 393430, Тамбовская область, Сампурский район, с. Сатинка, ул. 60 лет СССР, д. 2			СТЕНЫ, ПОЛЫ	Дизайн-проект	28
ГАП	Кудимова		Кабинет ОБЖ № 50 по экспликациям помещений	ООО "Д-студия"	
Архитектор	Ведутенко				


51 Кабинет русского языка

ОБЩАЯ ПЛОЩАДЬ СТЕН - 76.22 м кв

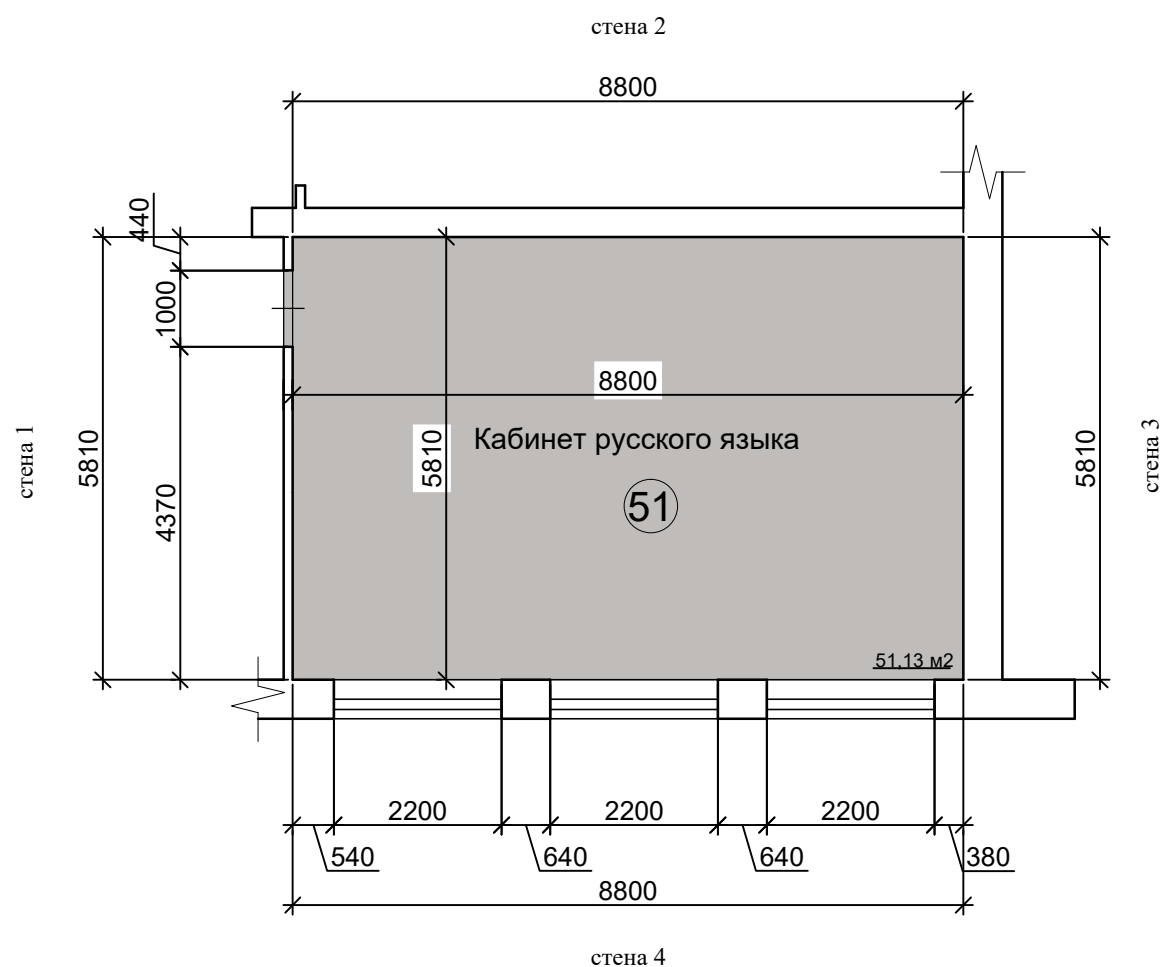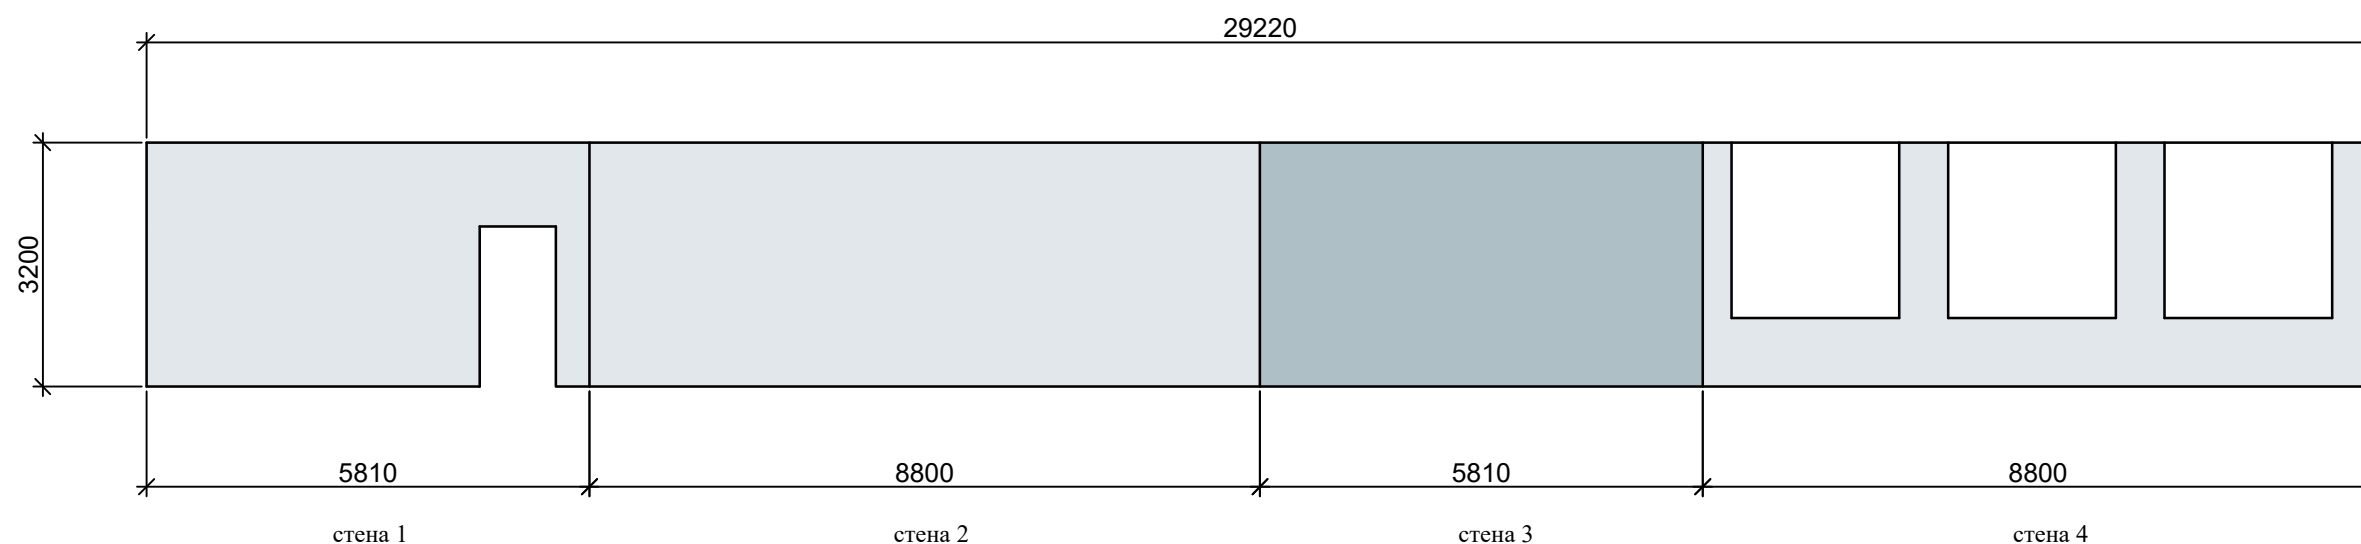


Стены покраска
Tikkurila
Symphony

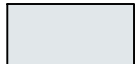 Y435 - 57.63 м кв

 V435 - 18.59 м кв

ЛИНОЛЕУМ

 Tarkett acczent mineral as
1000 03 = 51.25 м кв

1 этаж
СТЕНЫ, ПОЛЫ

Капитальный ремонт объекта МБОУ "Сатинская СОШ", расположенного по адресу: 393430, Тамбовская область, Сампурский район, с. Сатинка, ул. 60 лет СССР, д. 2

СТЕНЫ, ПОЛЫ

Дизайн-проект 29



ГАП Кудимова
Архитектор Ведутенко

Кабинет русского языка
№ 51 по экспликации помещений

ООО "Д-студия"

56 Вестибюль

ОБЩАЯ ПЛОЩАДЬ СТЕН - 23.54 м кв

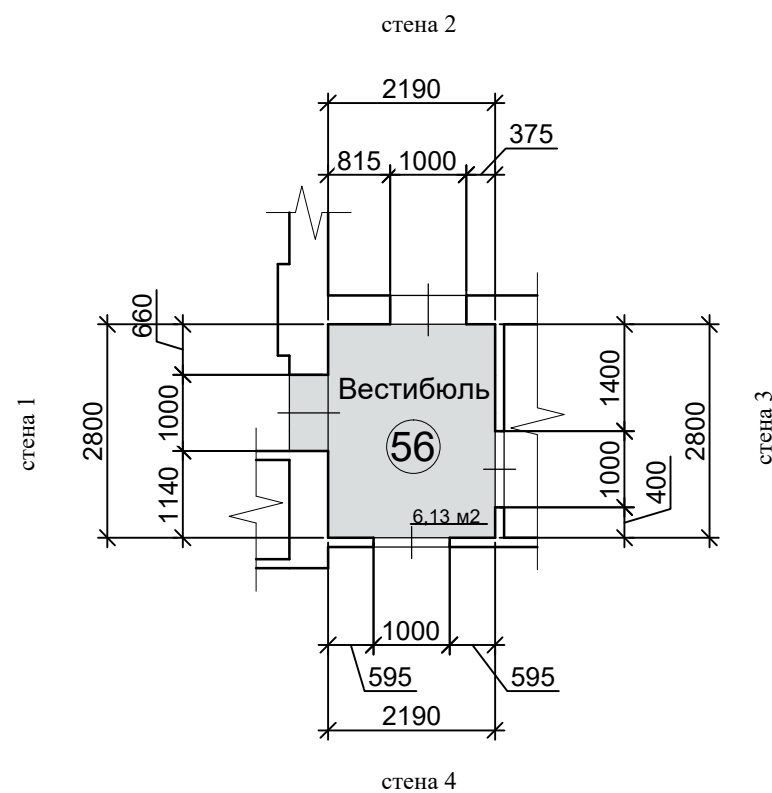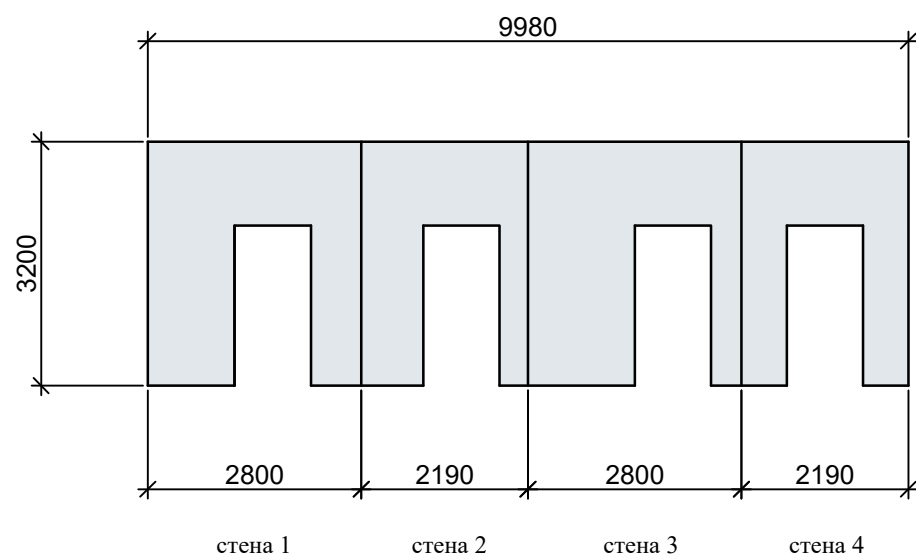

КРАСКА ПОЛ

Краска масляная
тип МА-15 БИО
светло-серая = 6.64 м кв

Стены покраска

Tikkurila
Symphony

У435 - 23.54 м кв

1 этаж
СТЕНЫ, ПОЛЫ

Капитальный ремонт объекта МБОУ "Сатинская СОШ", расположенного по адресу: 393430, Тамбовская область, Сампурский район, с. Сатинка, ул. 60 лет СССР, д. 2			СТЕНЫ, ПОЛЫ	Дизайн-проект	30
ГАП	Кудимова		Вестибюль № 56 по экспликациям помещений	ООО "Д-студия"	
Архитектор	Ведутенко				



57 Мастерская

ОБЩАЯ ПЛОЩАДЬ СТЕН - 94.2 м кв

ОБЩАЯ ПЛОЩАДЬ покраски СТЕН (без фартука) - 92.6 м кв

КРАСКА ПОЛ

Краска масляная
тип МА-15 БИО
светло-серая = 73.70 м кв

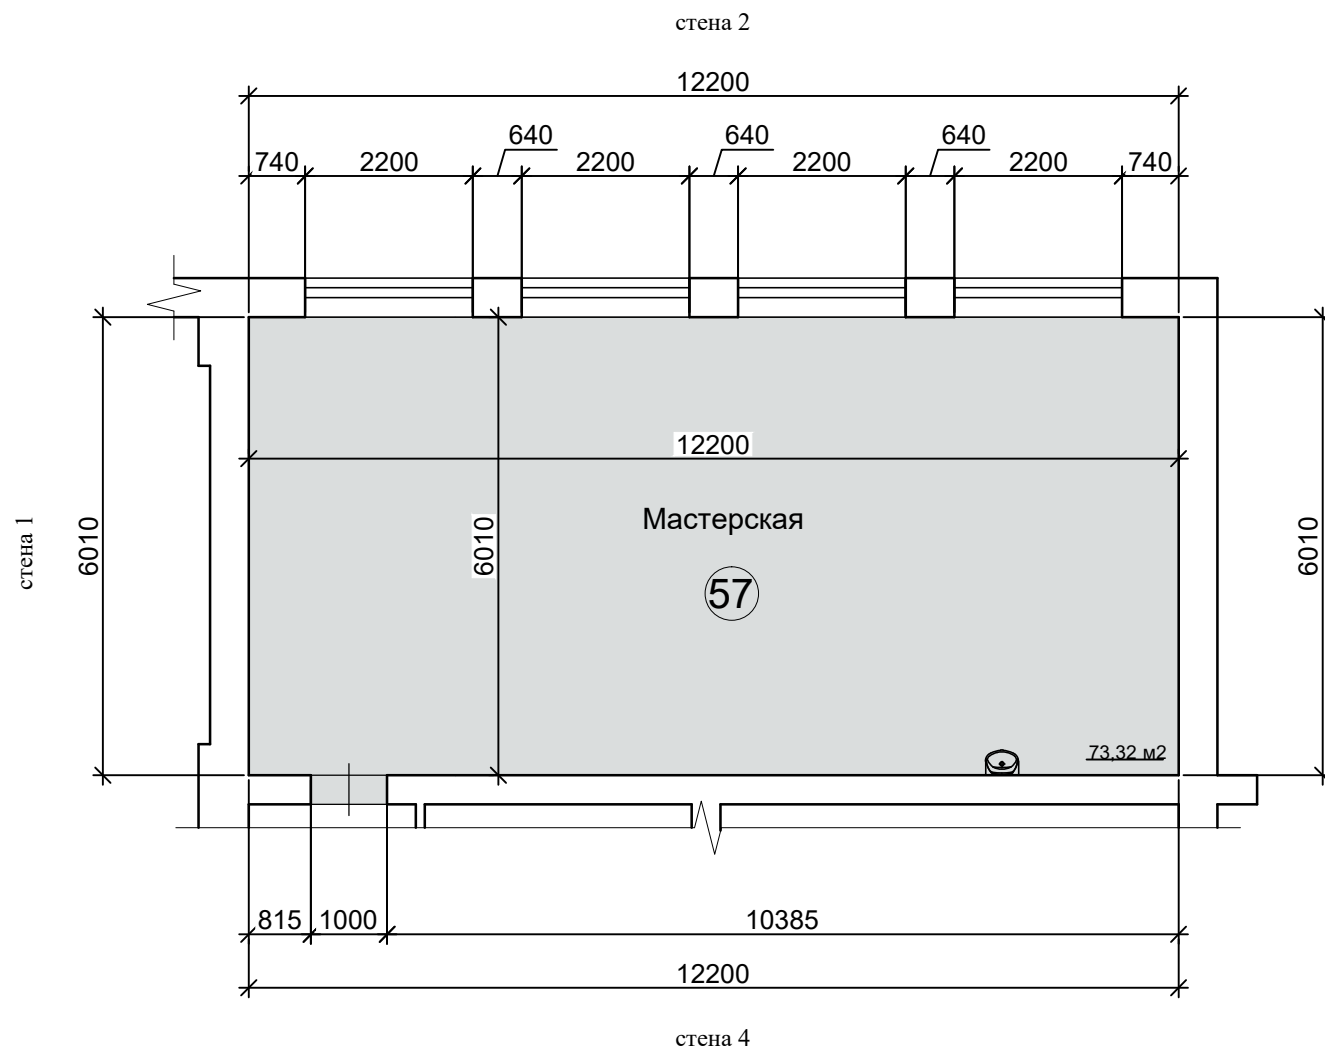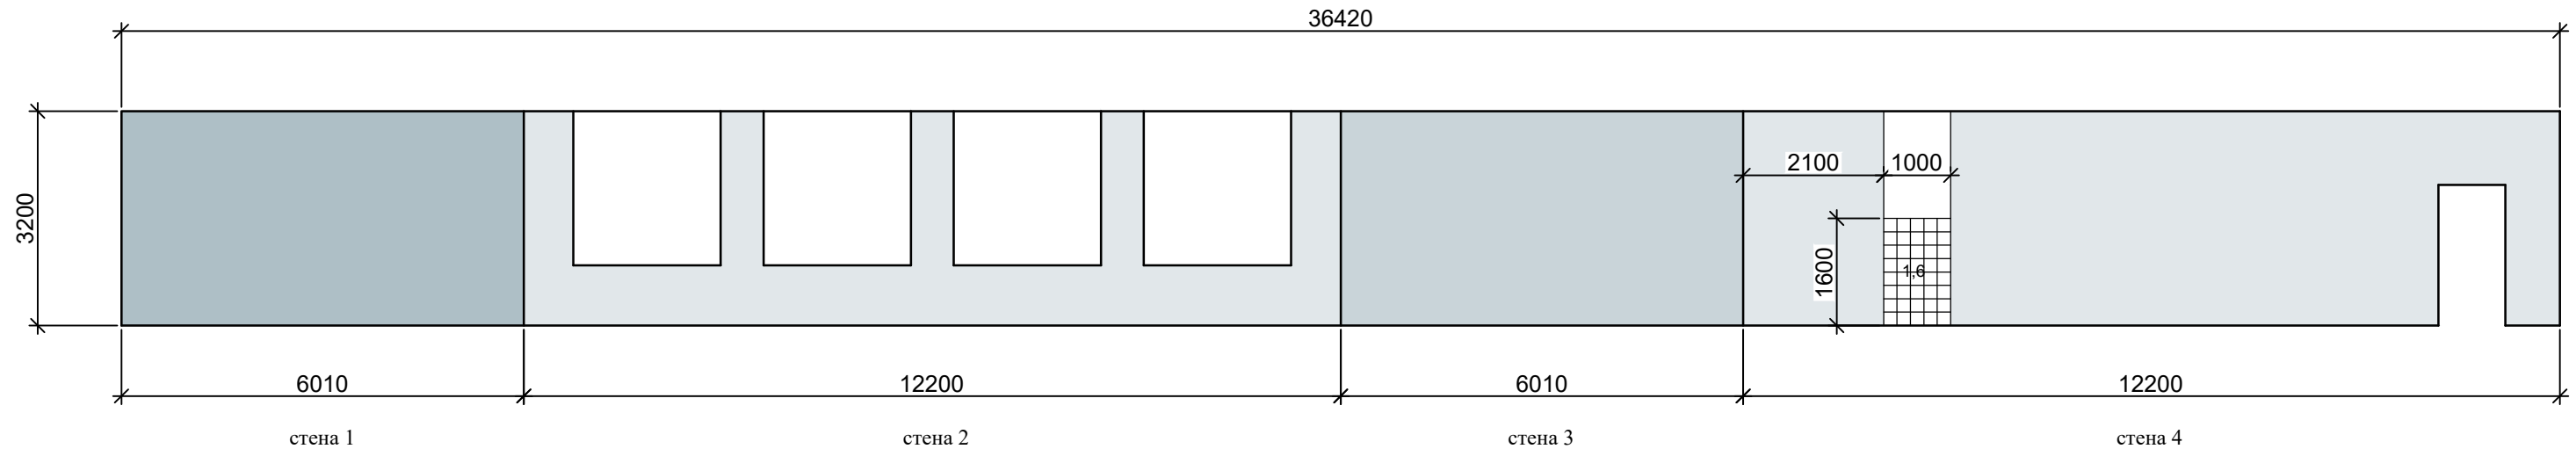

Стены покраска Tikkurila Symphony

- Y435 - 52.54 м кв
- V435 - 19.23 м кв
- Белый - 1.6 м кв
- X435 - 19.23 м кв

Плитка керамическая Калейдоскоп - облицовочная, глазуванная для стен (200x200x6.9 мм)
Производство Группа "Kerama Marazzi" Россия

- Белый глянцевый 5055 - 1.6 м кв

1 этаж
СТЕНЫ, ПОЛЫ

Капитальный ремонт объекта МБОУ "Сатинская СОШ", расположенного по адресу: 393430, Тамбовская область, Сампурский район, с. Сатинка, ул. 60 лет СССР, д. 2			СТЕНЫ, ПОЛЫ		Дизайн-проект	31
ГАП	Кудимова		Мастерская № 57 по экспликации помещений		ООО "Д-студия"	
Архитектор	Ведутенко					



57 Мастерская. Художественное оформление

ОБЩАЯ ПЛОЩАДЬ СТЕН - 94.2 м кв

ОБЩАЯ ПЛОЩАДЬ покраски СТЕН (без фартука) - 92.6 м кв

КРАСКА ПОЛ

Краска масляная
тип МА-15 БИО
светло-серая = 73.70 м кв

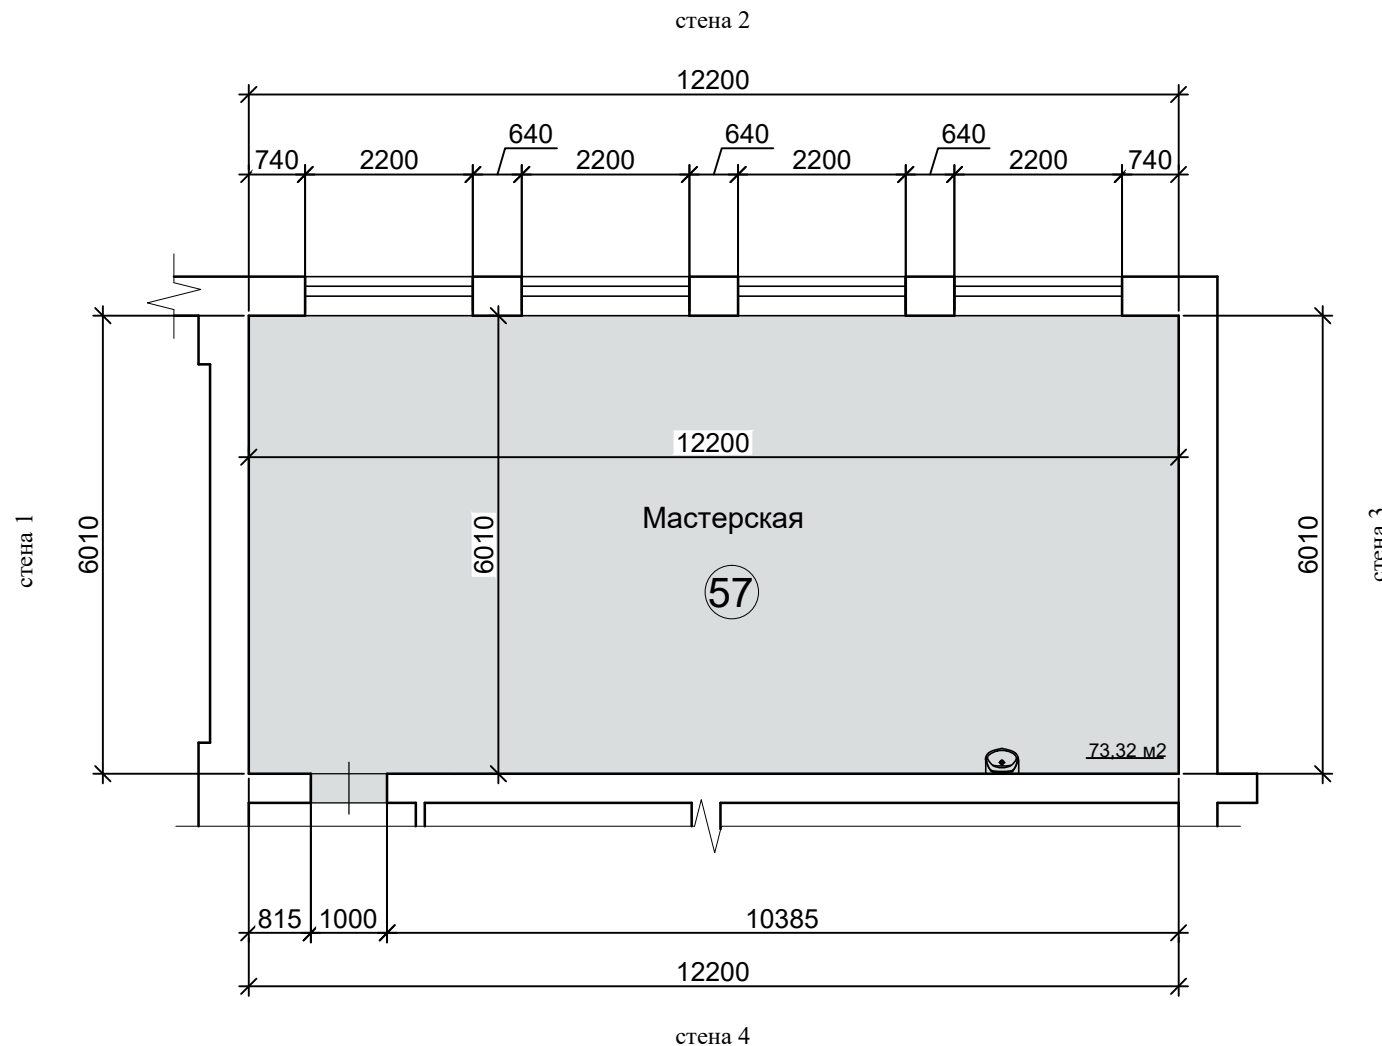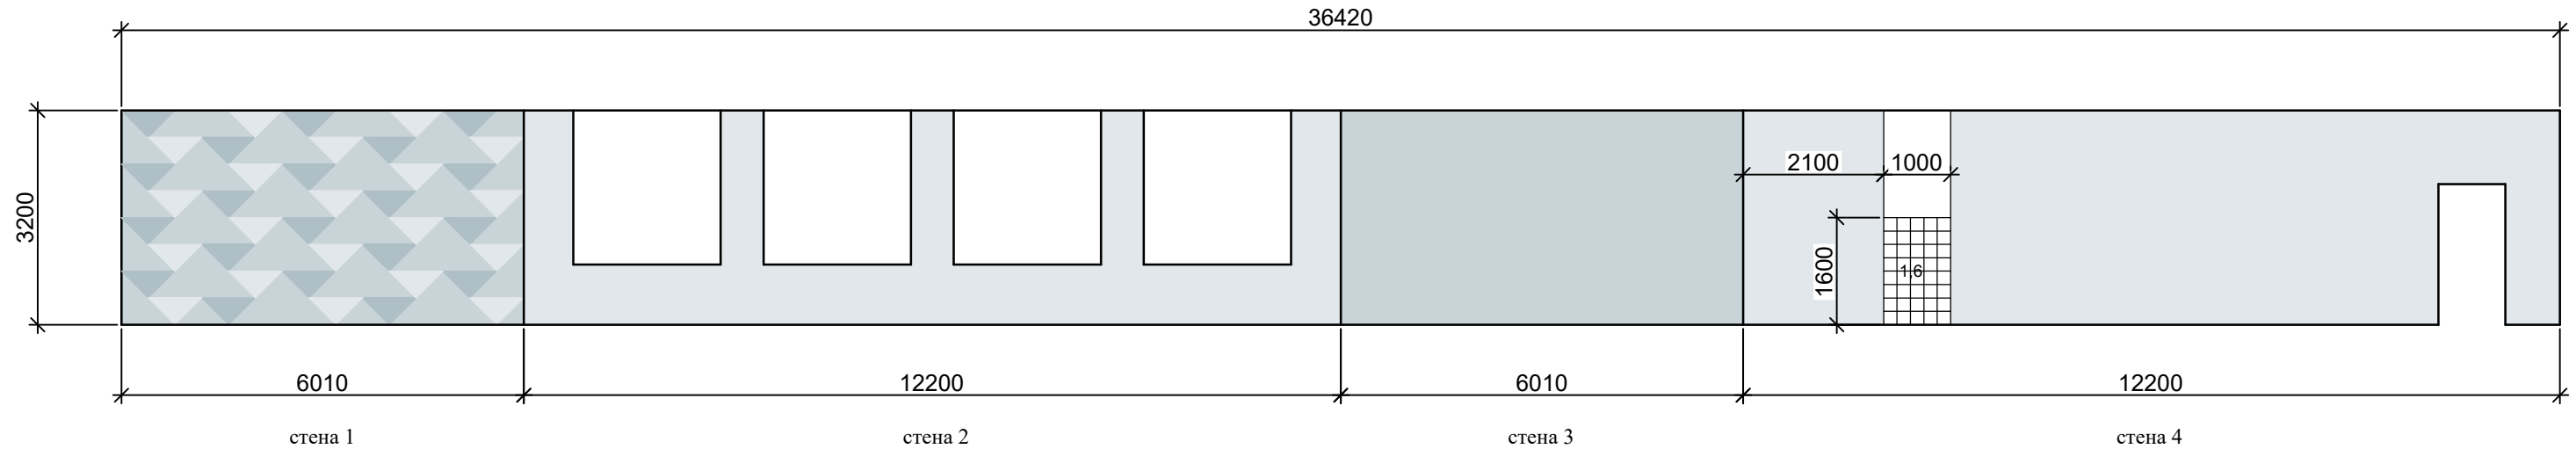

Стены покраска Tikkurila Symphony

Y435 - 52.54 м кв
 X435 - 12.83 м кв
 V435 - 3.20 м кв
 Белый - 1.6 м кв

Плитка керамическая Калейдоскоп - облицовочная, глазурированная для стен (200x200x6.9 мм)
Производство Группа "Керама Марazzi" Россия



Белый матовый 5009 - 1.6 м кв

1 этаж
СТЕНЫ, ПОЛЫ


Капитальный ремонт объекта МБОУ "Сатинская СОШ", расположенного по адресу: 393430, Тамбовская область, Сампурский район, с. Сатинка, ул. 60 лет СССР, д. 2			СТЕНЫ, ПОЛЫ	Дизайн-проект	32
ГАП	Кудимова		Мастерская № 57 по экспликации помещений	ООО "Д-студия"	
Архитектор	Ведутенко				

58 Помещение


ОБЩАЯ ПЛОЩАДЬ СТЕН - 36.12 м кв

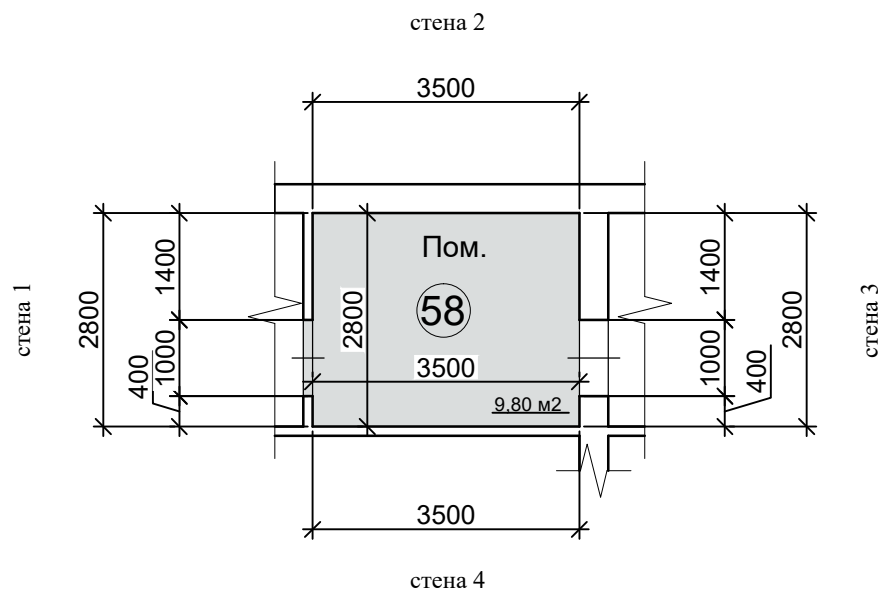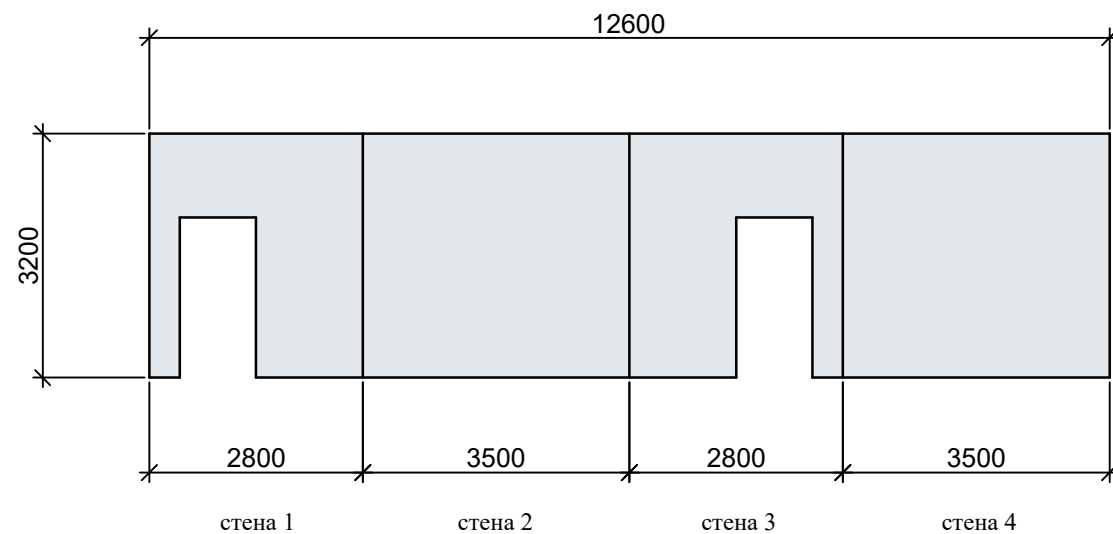

Стены покраска
Tikkurila
Symphony

  Y435 - 36.12 м кв

КРАСКА ПОЛ



 Краска масляная
тип МА-15 БИО светло-серая = 9.92 м кв

1 этаж
СТЕНЫ, ПОЛЫ

Капитальный ремонт объекта МБОУ "Сатинская СОШ", расположенного по адресу: 393430, Тамбовская область, Сампурский район, с. Сатинка, ул. 60 лет СССР, д. 2			СТЕНЫ, ПОЛЫ		Дизайн-проект		33
ГАП	Кудимова		Помещение № 58 по экспликации помещений		ООО "Д-студия"		
Архитектор	Ведутенко						

58a Помещение

ОБЩАЯ ПЛОЩАДЬ СТЕН - 49.22 м кв

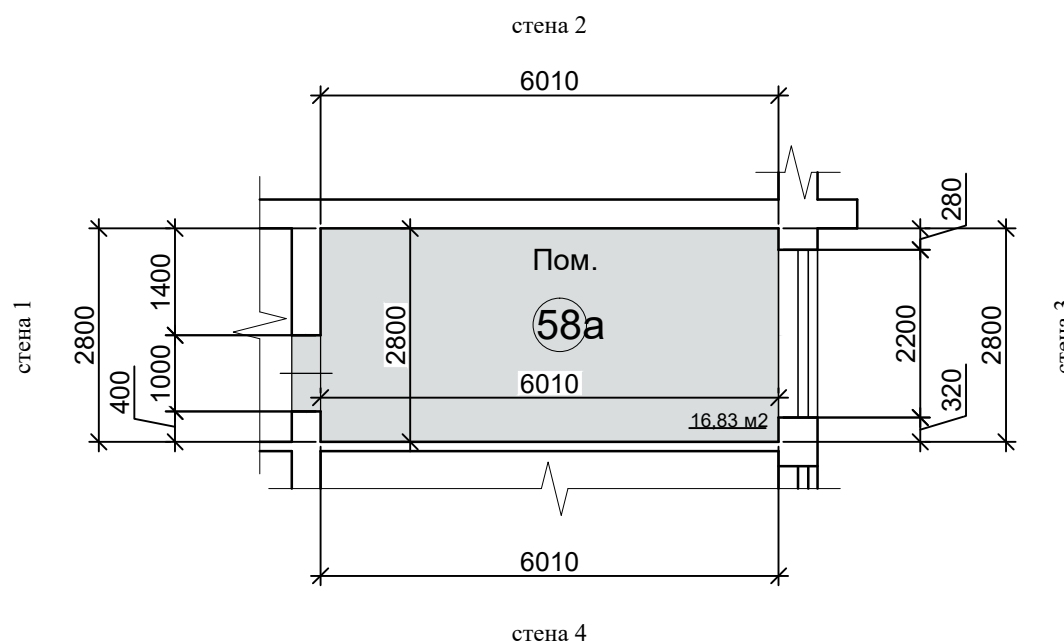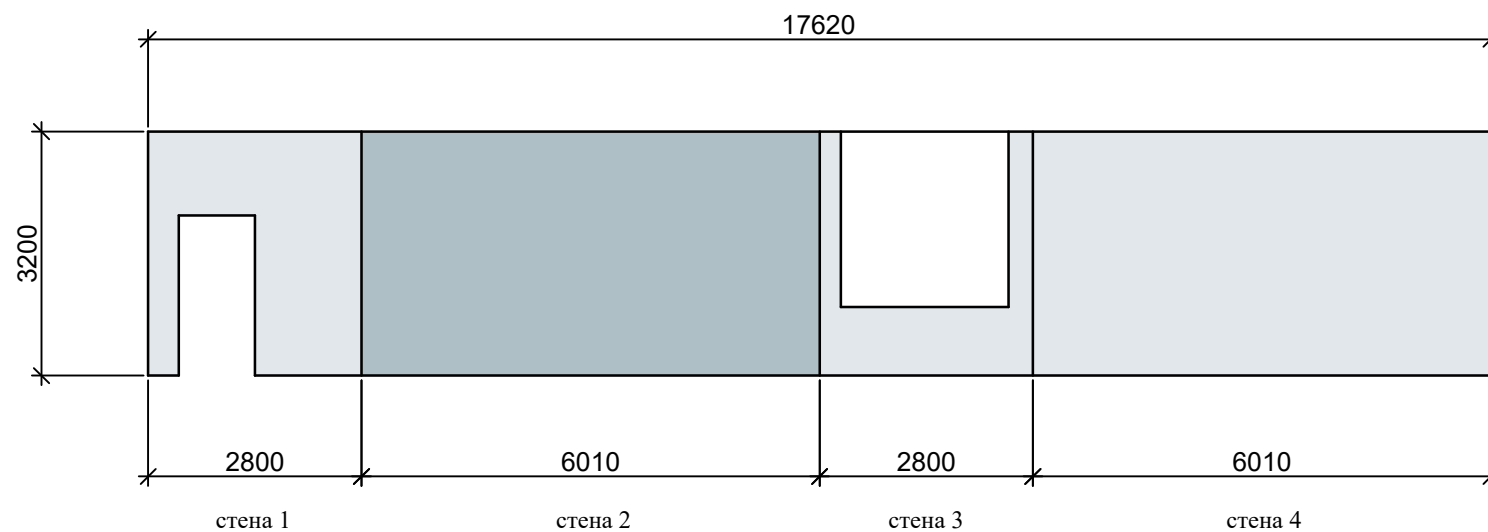



Стены покраска
Tikkurila
Symphony

- Y435 - 29.99 м кв
- V435 - 19.23 м кв

КРАСКА ПОЛ




- Краска масляная
тип МА-15 БИО
светло-серая = 17.21 м кв

1 этаж
СТЕНЫ, ПОЛЫ




Капитальный ремонт объекта МБОУ "Сатинская СОШ", расположенного по адресу: 393430, Тамбовская область, Сампурский район, с. Сатинка, ул. 60 лет СССР, д. 2			СТЕНЫ, ПОЛЫ		Дизайн-проект		34	
ГАП	Кудимова		Помещение № 58a по экспликации помещений		ООО "Д-студия"			
Архитектор	Ведутенко							

60 Мастерская

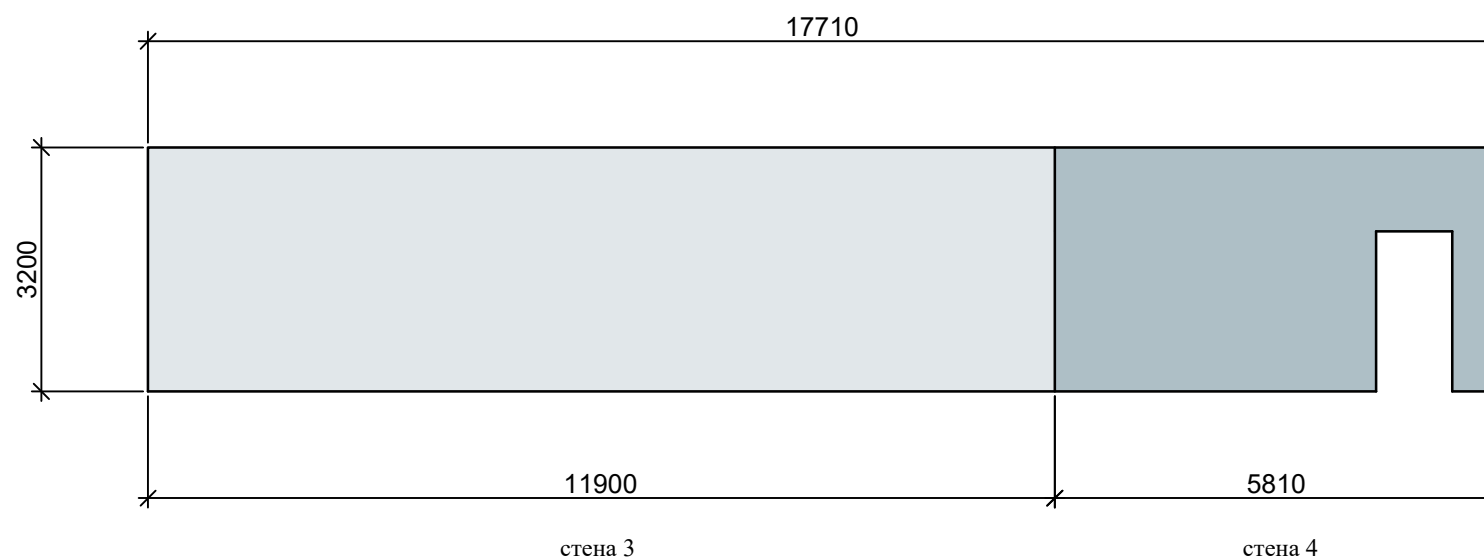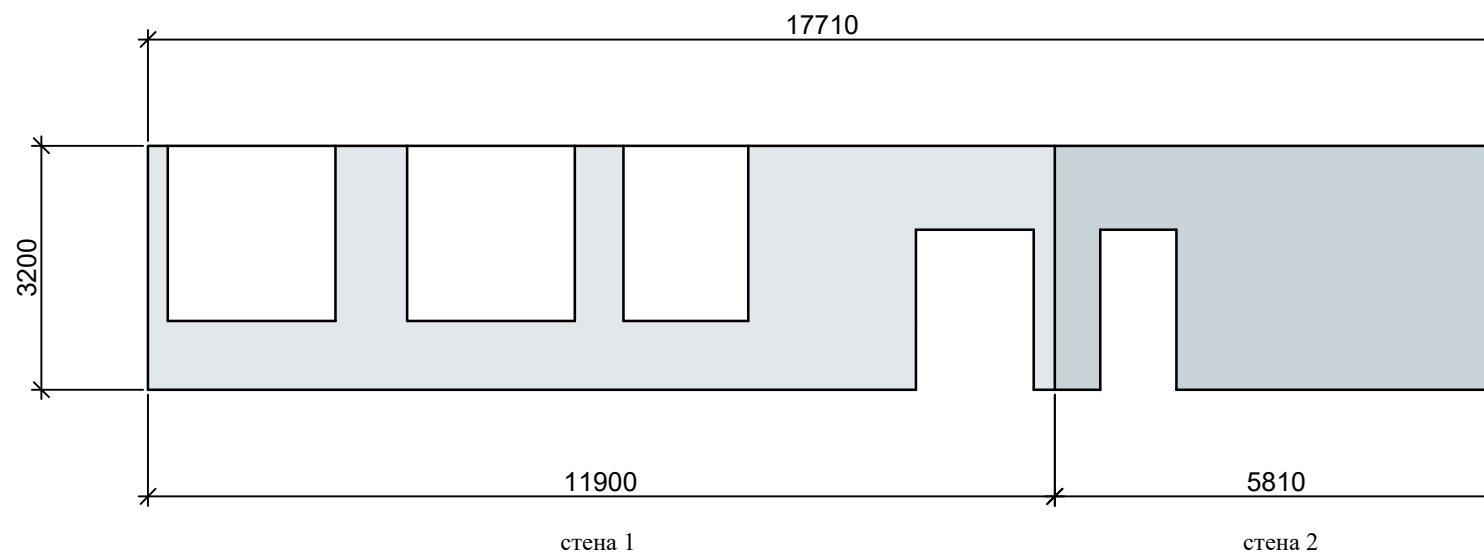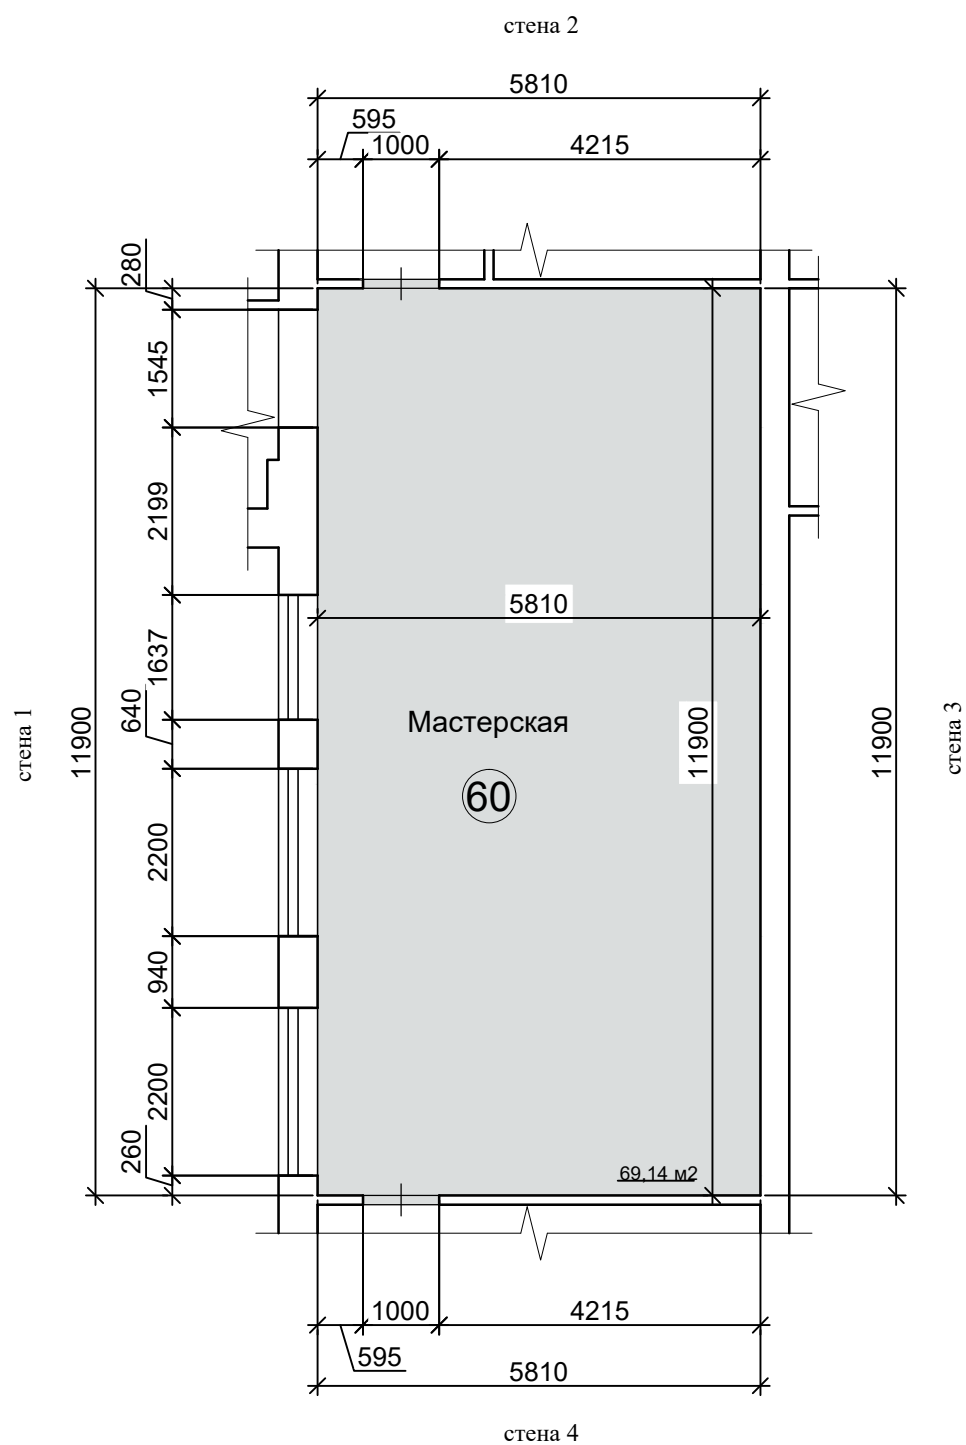
ОБЩАЯ ПЛОЩАДЬ СТЕН - 92.01 м кв

 



Стены покраска
Tikkurila
Symphony

-  Y435 - 59.03 м кв
-  V435 - 16.49 м кв
-  X435 - 16.49 м кв

КРАСКА ПОЛ




-  Краска масляная
тип МА-15 БИО
светло-серая = 69.38 м кв

1 этаж
СТЕНЫ, ПОЛЫ

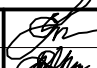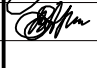Капитальный ремонт объекта МБОУ "Сатинская СОШ", расположенного по адресу: 393430, Тамбовская область, Сампурский район, с. Сатинка, ул. 60 лет СССР, д. 2			СТЕНЫ, ПОЛЫ		Дизайн-проект		35
ГАП	Кудимова		Мастерская № 60 по экспликации помещений		ООО "Д-студия"		
Архитектор	Ведутенко						

60 Мастерская. Художественное оформление

ОБЩАЯ ПЛОЩАДЬ СТЕН - 92.01 м кв

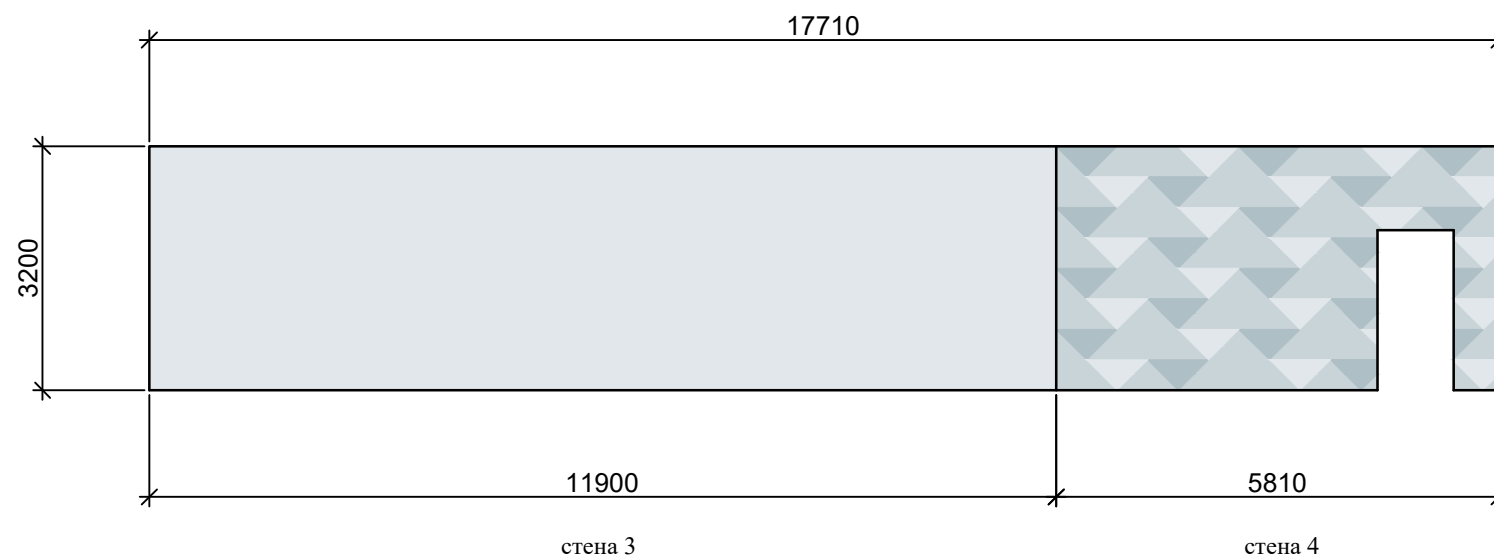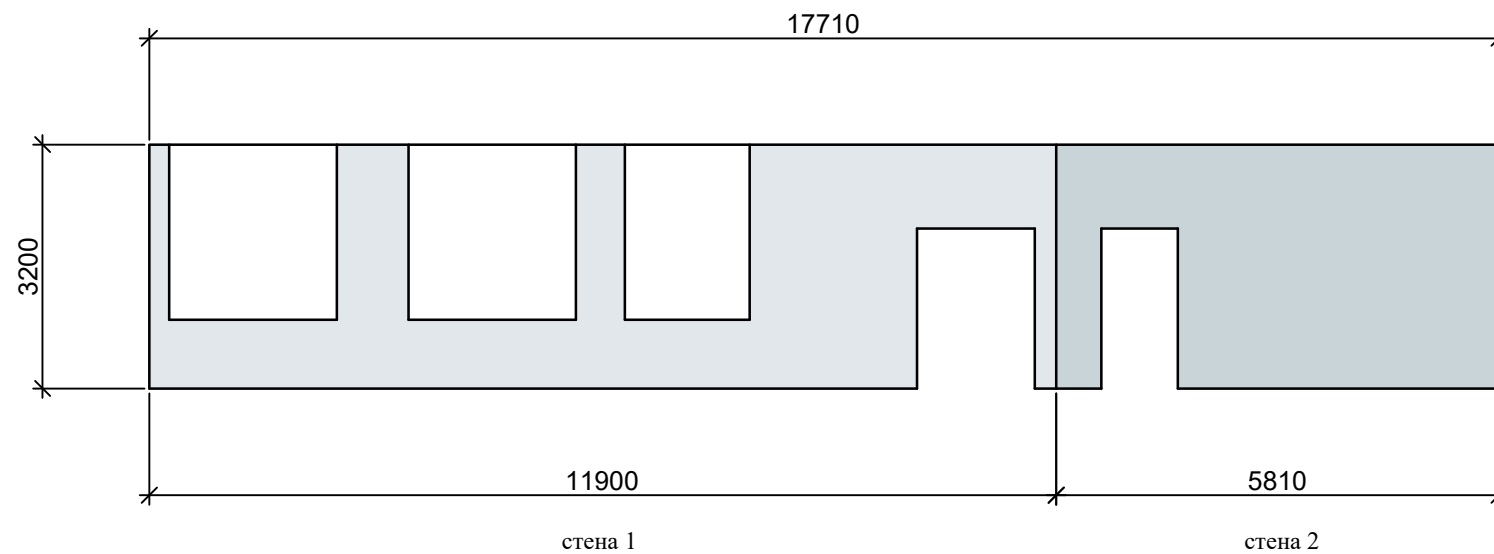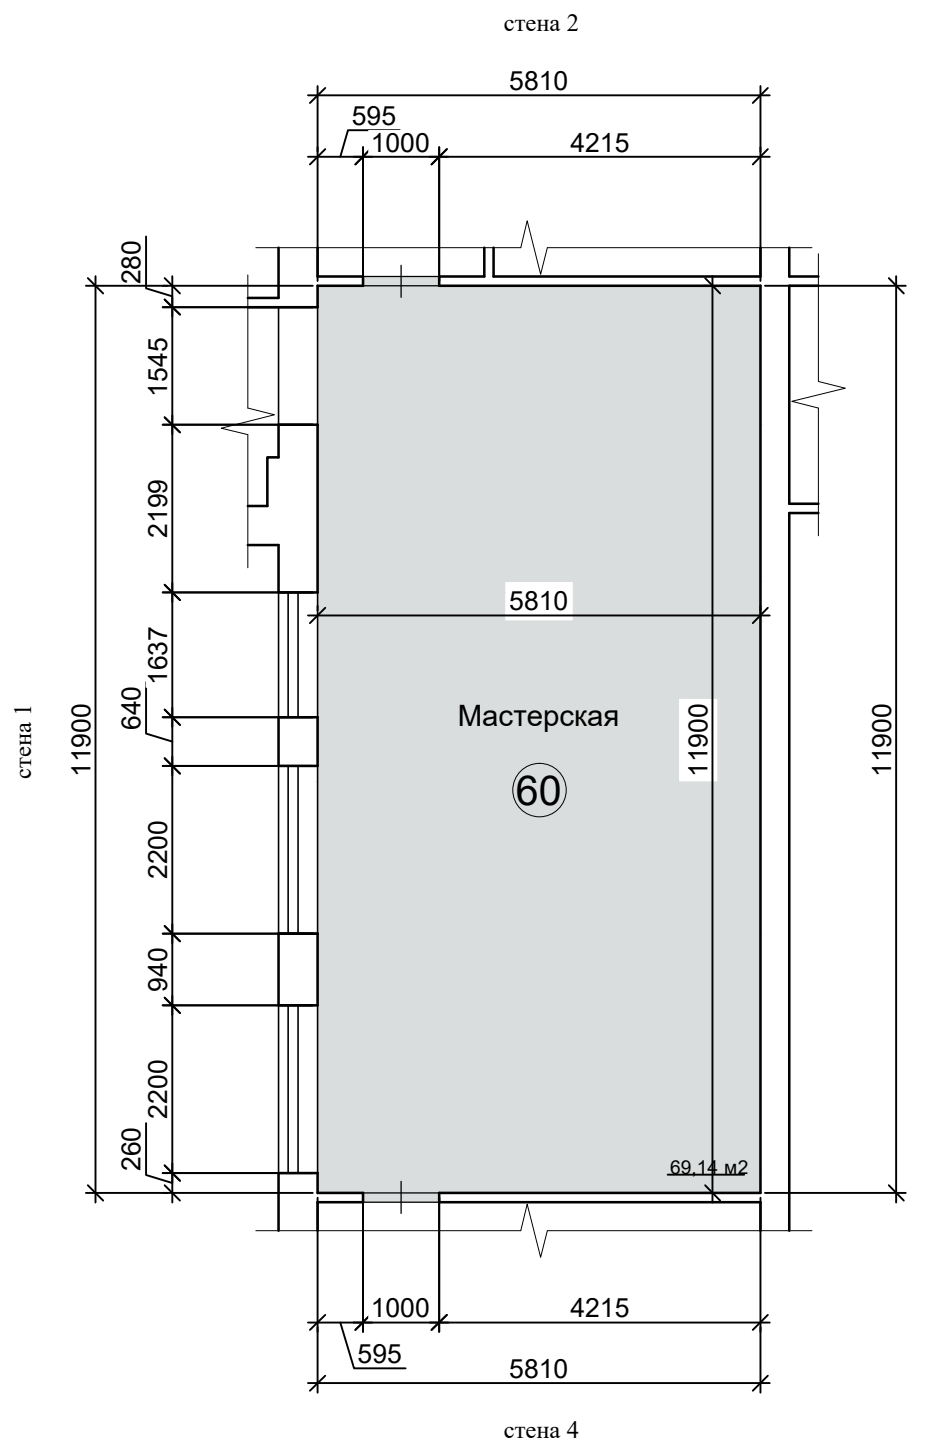

Стены покраска
Tikkurila
Symphony

- Y435 - 61.87 м кв
- V435 - 2.98 м кв
- X435 - 27.16 м кв

КРАСКА ПОЛ


- Краска масляная
тип МА-15 БИО
светло-серая = 69.38 м кв

1 этаж
СТЕНЫ, ПОЛЫ


Капитальный ремонт объекта МБОУ "Сатинская СОШ", расположенного по адресу: 393430, Тамбовская область, Сампурский район, с. Сатинка, ул. 60 лет СССР, д. 2			СТЕНЫ, ПОЛЫ		Дизайн-проект	36
ГАП	Кудимова		Мастерская № 60 по экспликации помещений		ООО "Д-студия"	
Архитектор	Ведутенко					

64 Помещение

ОБЩАЯ ПЛОЩАДЬ СТЕН - 49.55 м кв

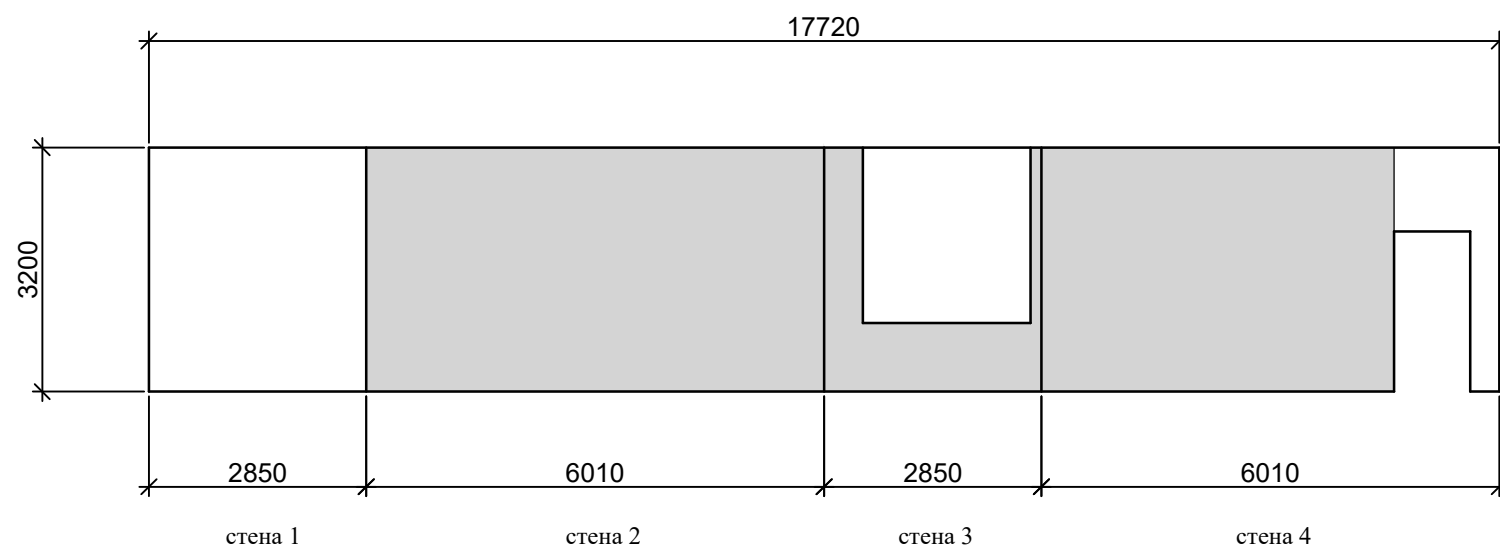


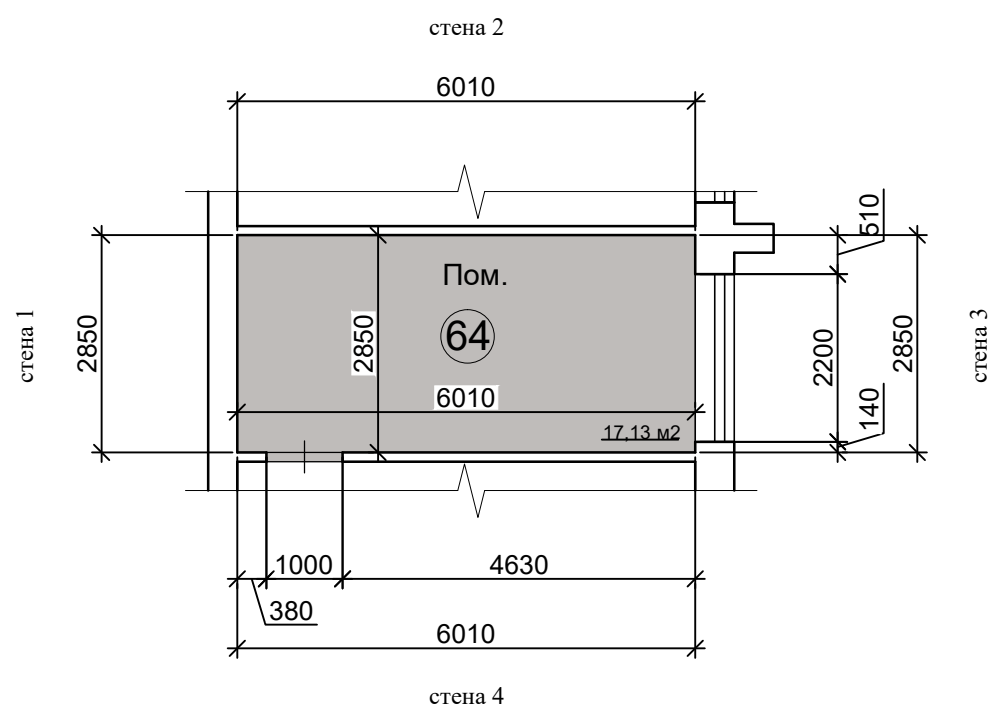
Стены покраска
Tikkurila
Symphony

 G488 - 38.11 м кв


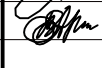
 Белый - 11.44 м кв

ЛИНОЛЕУМ

 Tarkett acczent mineral as
1000 03 = 17.25 м кв





1 этаж
СТЕНЫ, ПОЛЫ

Капитальный ремонт объекта МБОУ "Сатинская СОШ", расположенного по адресу: 393430, Тамбовская область, Сампурский район, с. Сатинка, ул. 60 лет СССР, д. 2			СТЕНЫ, ПОЛЫ		Дизайн-проект		37
ГАП	Кудимова		Помещение № 64 по экспликациям помещений		ООО "Д-студия"		
Архитектор	Ведутенко						

65 Точка роста

ОБЩАЯ ПЛОЩАДЬ СТЕН - 75.72 м кв

ОБЩАЯ ПЛОЩАДЬ покраски СТЕН (без фартука) - 74.12 м кв

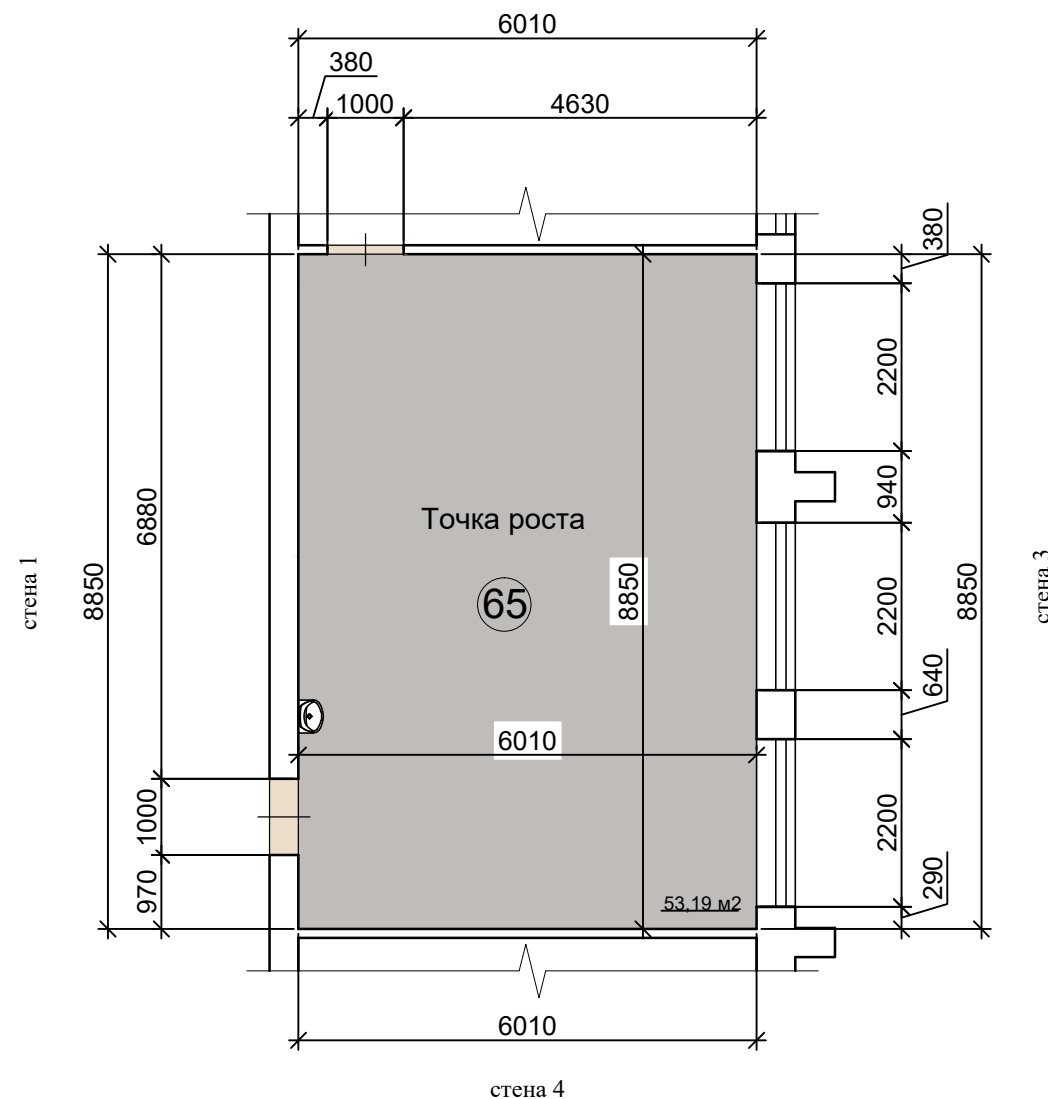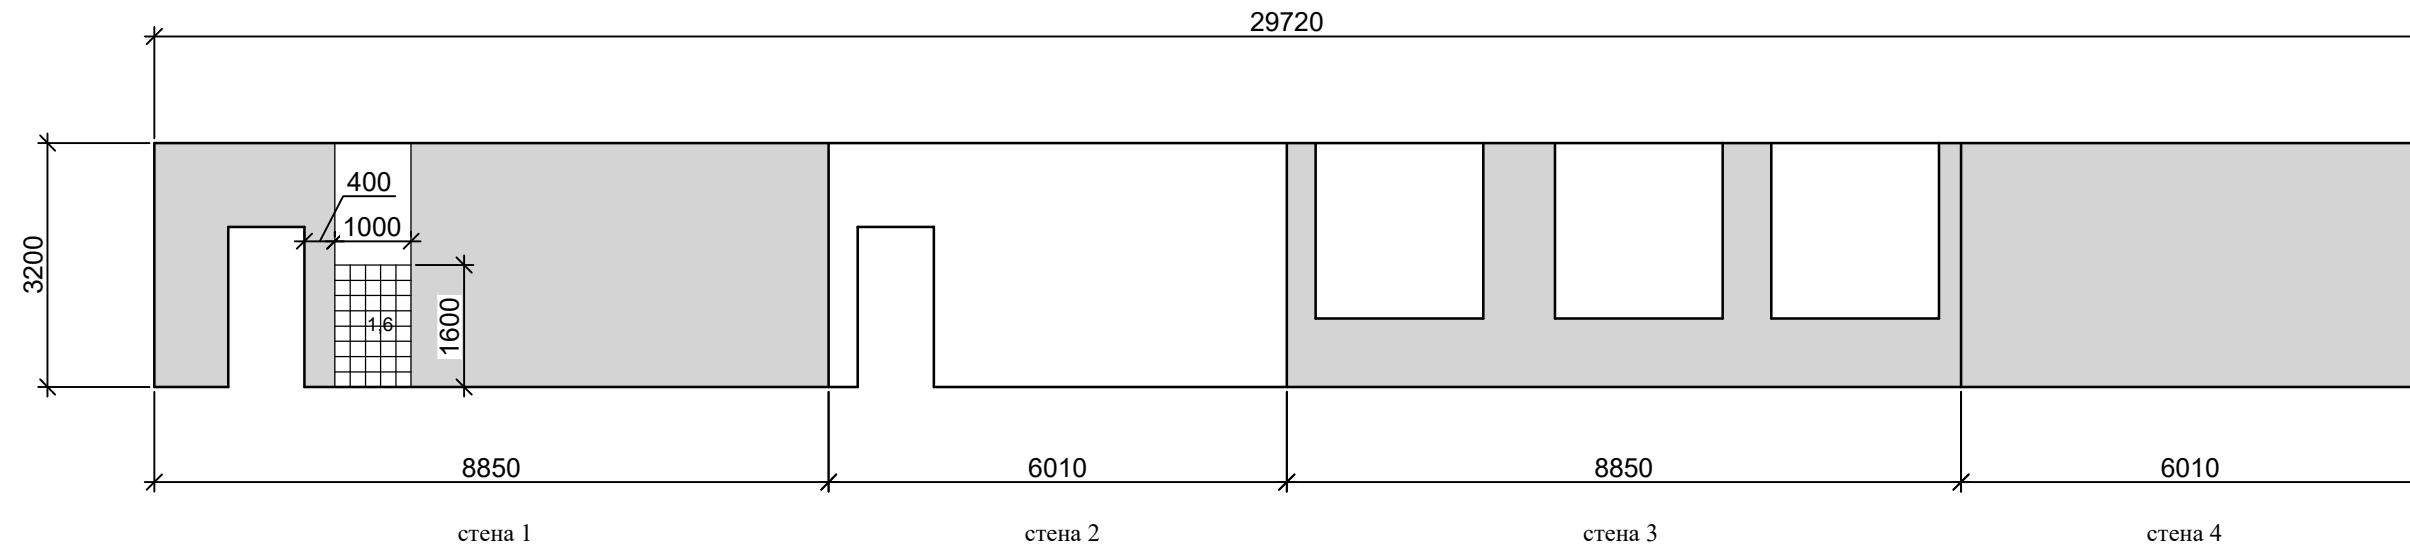

Стены покраска
Tikkurila
Symphony

G488 - 55.39 м кв

Белый - 18.73 м кв

ЛИНОЛЕУМ

Tarkett acczent mineral as
1000 03 = 54.01 м кв

Плитка керамическая Калейдоскоп - облицовочная,
глазурованная для стен (200x200x6.9 мм)
Производство Группа "Kerama Marazzi" Россия

Белый матовый 5009 - 1.6 м кв

1 этаж
СТЕНЫ, ПОЛЫ

Капитальный ремонт объекта МБОУ "Сатинская СОШ", расположенного по адресу: 393430, Тамбовская область, Сампурский район, с. Сатинка, ул. 60 лет СССР, д. 2

СТЕНЫ, ПОЛЫ

Дизайн-проект 38

ГАП Кудимова
Архитектор Ведутенко

(Signature)



Точка роста
№ 65 по экспликации помещений

ООО "Д-студия"

65 Точка роста. Художественное оформление

ОБЩАЯ ПЛОЩАДЬ СТЕН - 75.72 м кв

ОБЩАЯ ПЛОЩАДЬ покраски СТЕН (без фартука) - 74.12 м кв

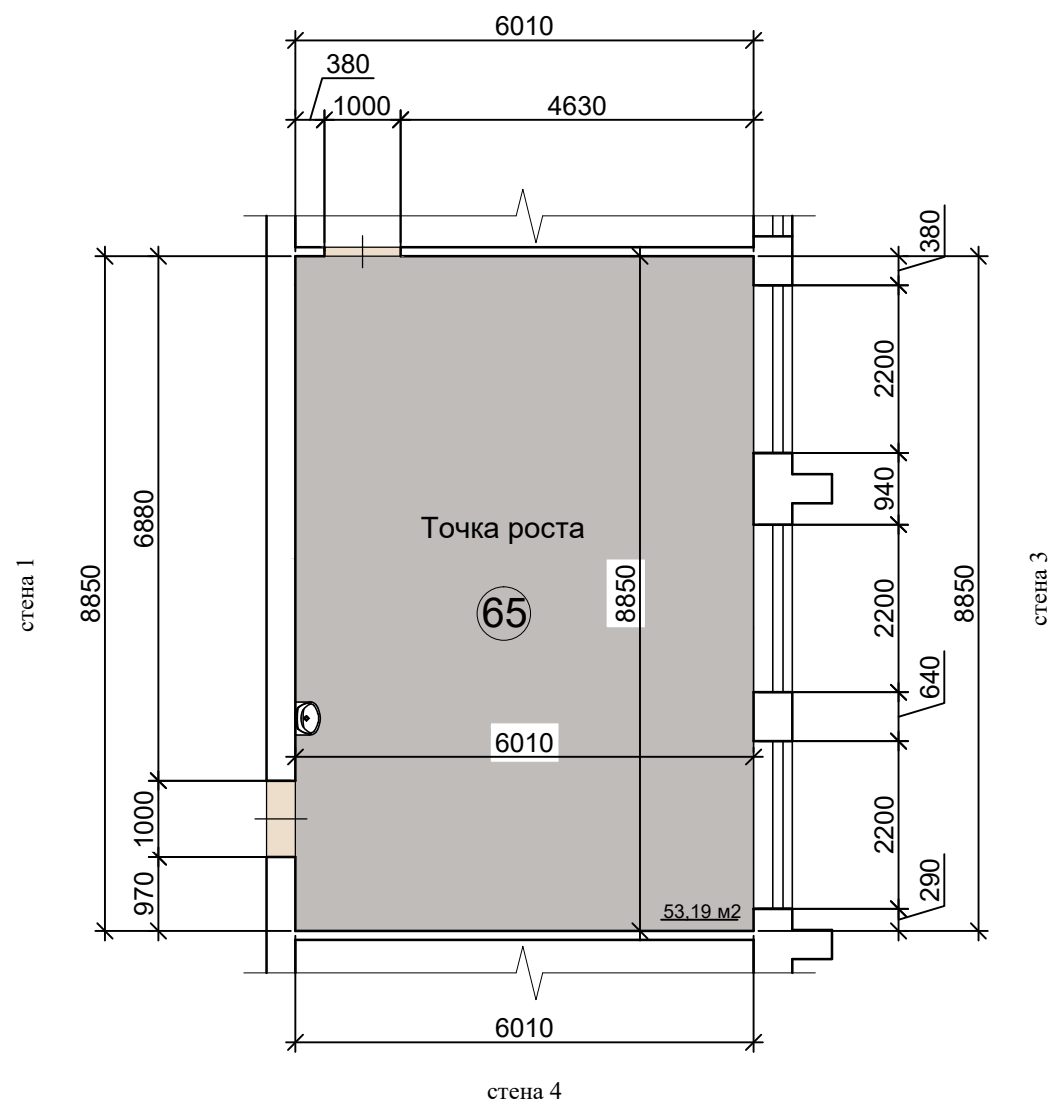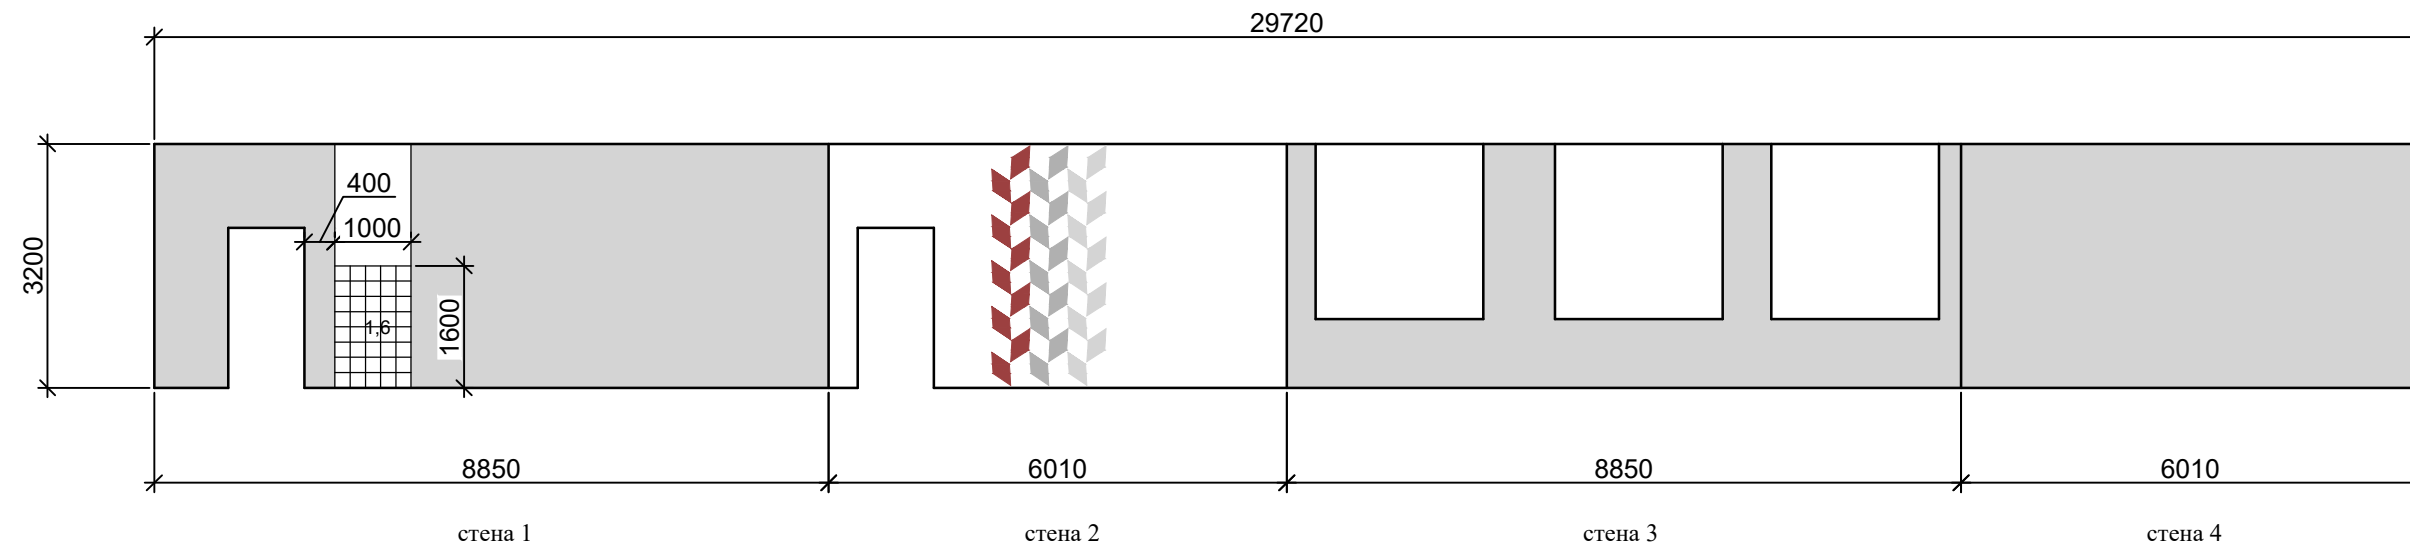

Стены покраска
Tikkurila
Symphony

- G488 - 56.02 м кв
- K488 - 0.63 м кв
- Белый - 17.47 м кв
- M414 - 0.63 м кв

Плитка керамическая Калейдоскоп - облицовочная, глазуванная для стен (200x200x6.9 мм)
Производство Группа "Kerama Marazzi" Россия

- Белый матовый 5009 - 1.6 м кв

ЛИНОЛЕУМ




- Tarkett accent mineral as 1000 03 = 54.01 м кв

1 этаж
СТЕНЫ, ПОЛЫ

Капитальный ремонт объекта МБОУ "Сатинская СОШ", расположенного по адресу: 393430, Тамбовская область, Сампурский район, с. Сатинка, ул. 60 лет СССР, д. 2			СТЕНЫ, ПОЛЫ	Дизайн-проект	39
ГАП	Кудимова		Точка роста № 65 по экспликации помещений	ООО "Д-студия"	
Архитектор	Ведутенко				

66 Информационно-библиотечный центр

ОБЩАЯ ПЛОЩАДЬ СТЕН - 89.6 м кв

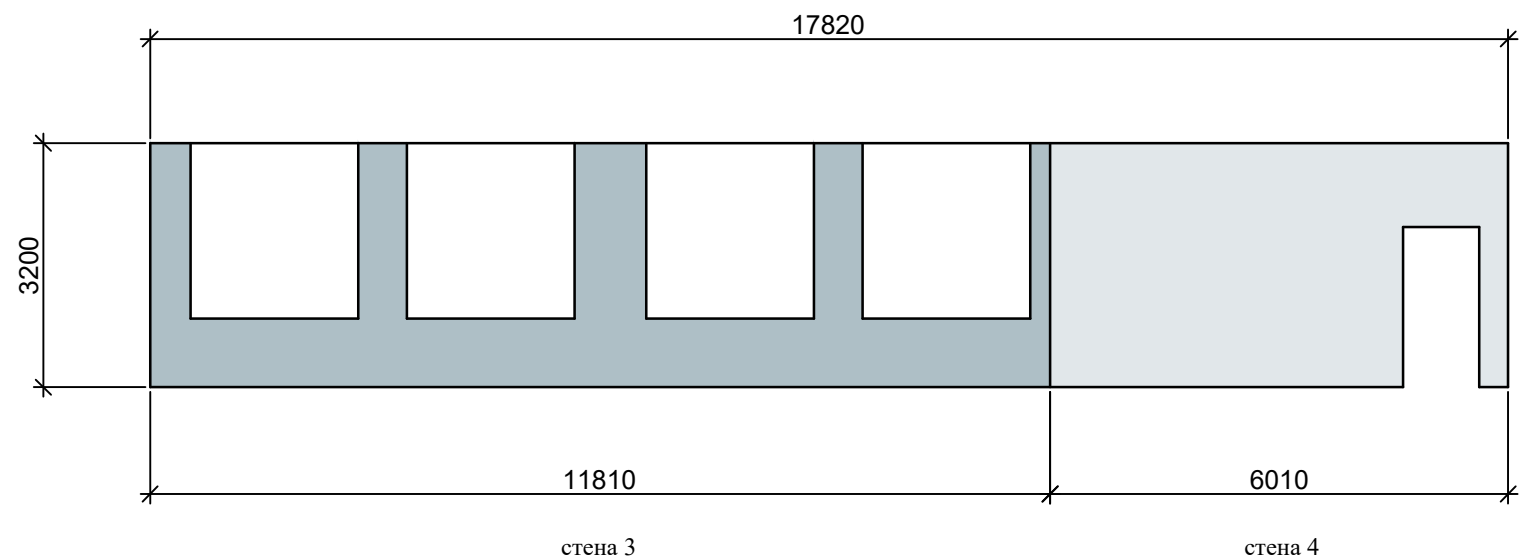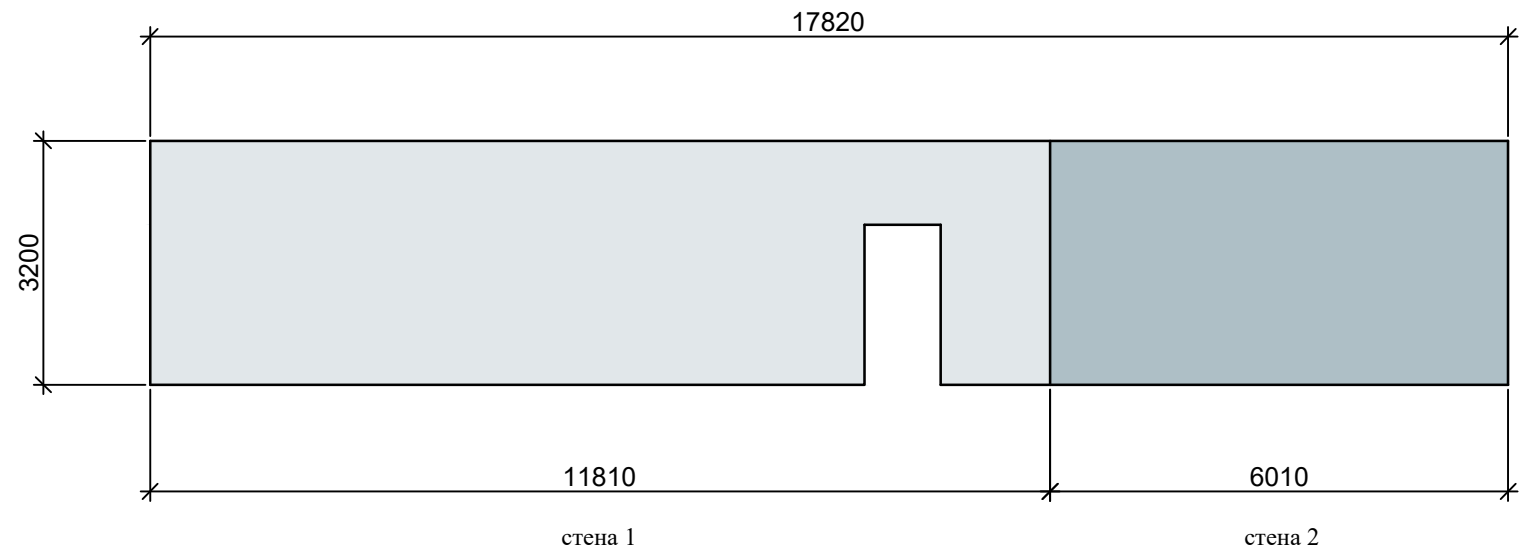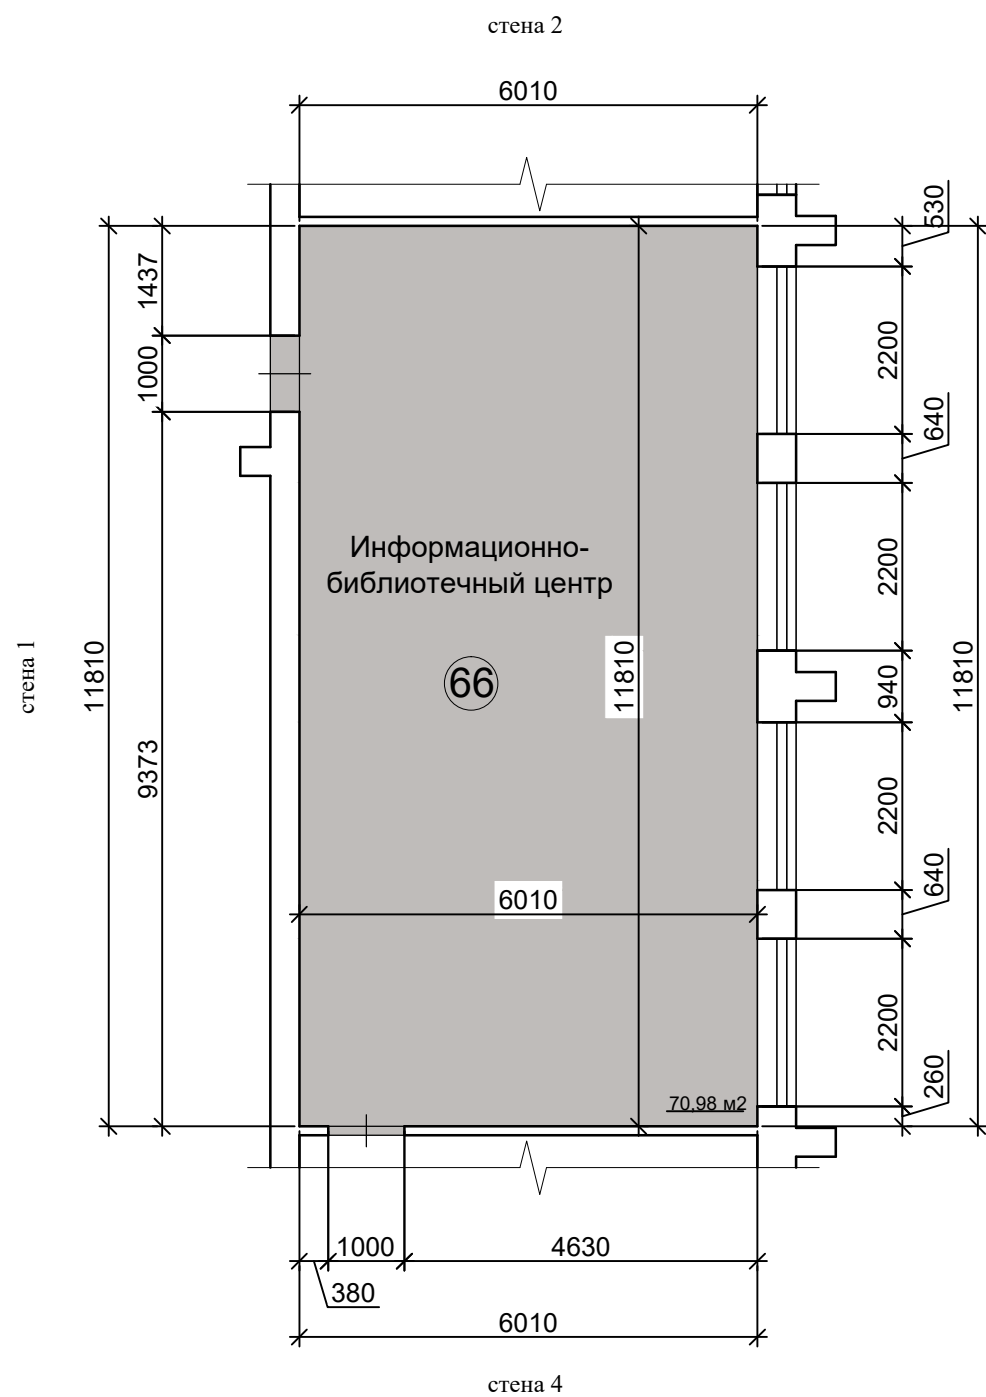



Стены покраска
Tikkurila
Symphony

- Y435 - 52.82 м кв
- V435 - 36.78 м кв

1 этаж
СТЕНЫ, ПОЛЫ

ЛИНОЛЕУМ




Tarkett acczent mineral as
1000 03 = 71.48 м кв

Капитальный ремонт объекта МБОУ "Сатинская СОШ", расположенного по адресу: 393430, Тамбовская область, Сампурский район, с. Сатинка, ул. 60 лет СССР, д. 2			СТЕНЫ, ПОЛЫ	Дизайн-проект	40
ГАП	Кудимова		Информационно-библиотечный центр № 66 по экспликации помещений	ООО "Д-студия"	
Архитектор	Ведутенко				

66

Информационно-библиотечный центр. Художественное оформление

ОБЩАЯ ПЛОЩАДЬ СТЕН - 89.6 м кв

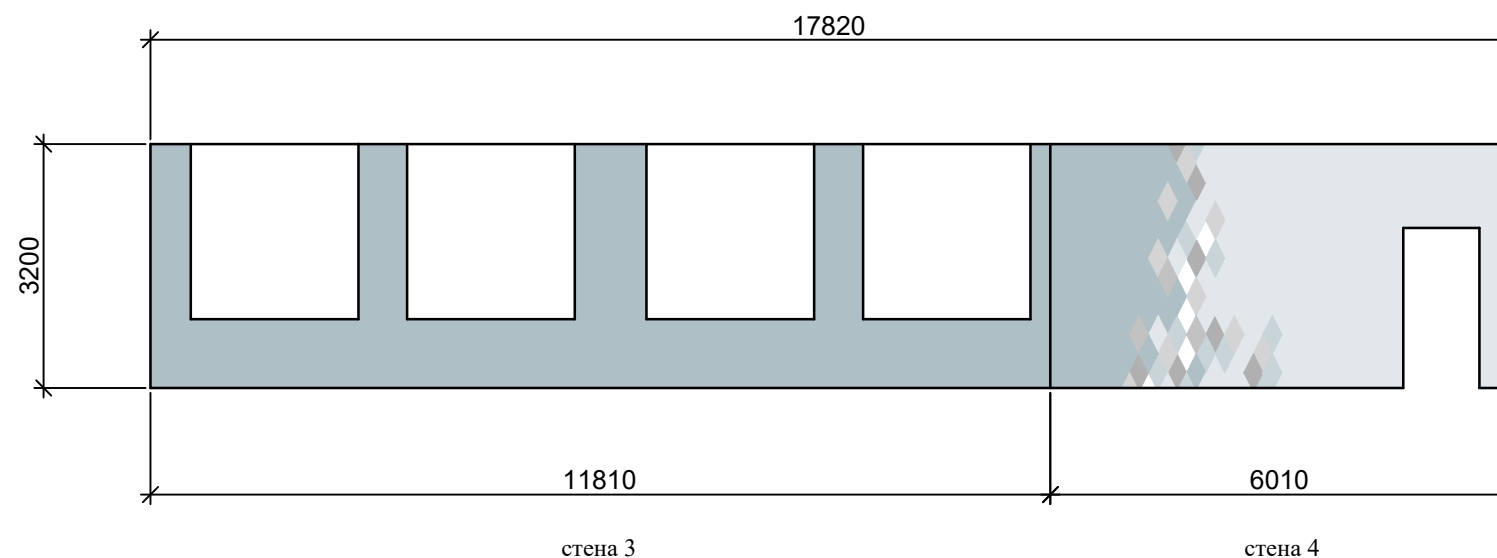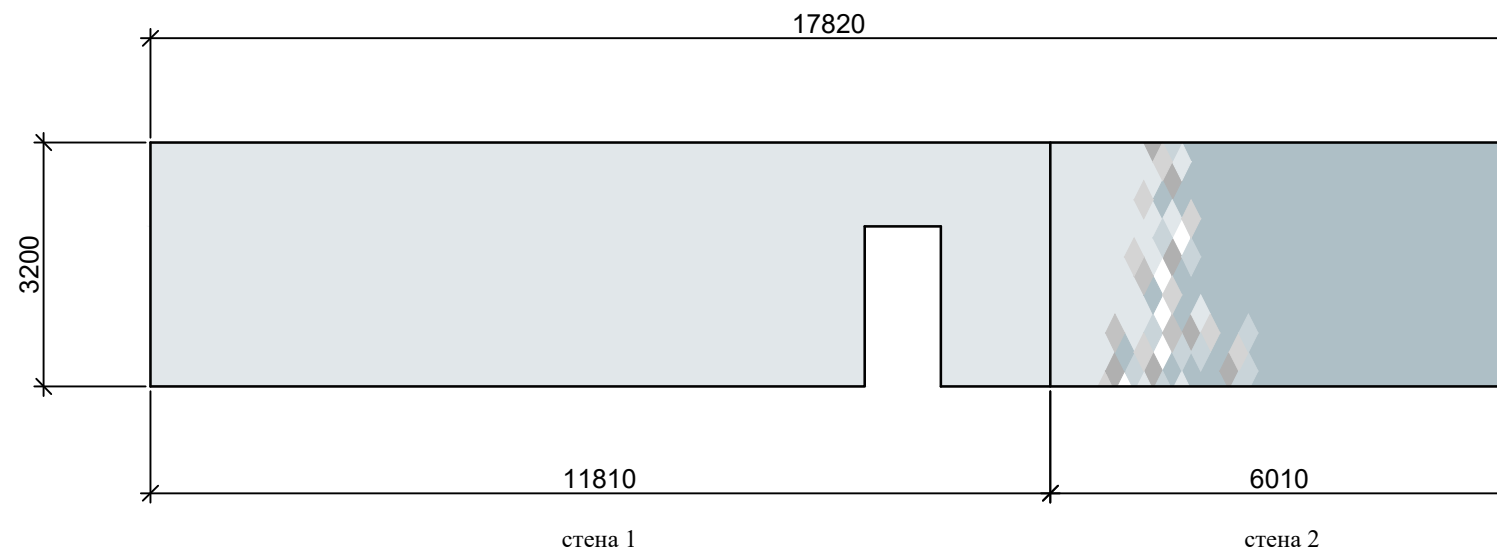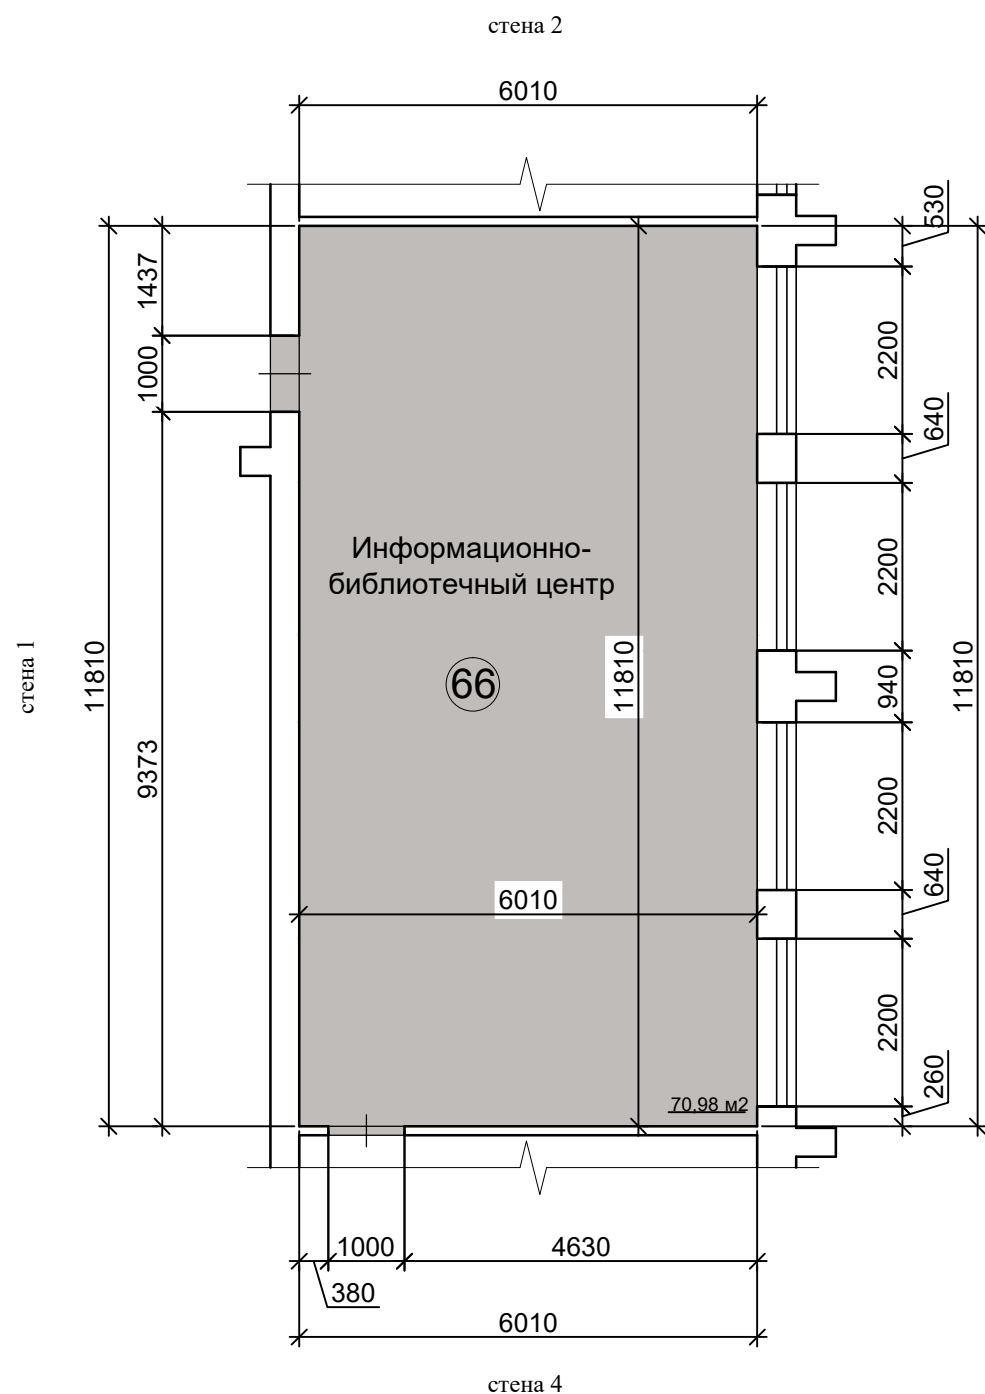

Стены покраска
Tikkurila
Symphony



Y435 - 50.46 м кв



V435 - 33.36 м кв



X435 - 2.6 м кв



K488 - 0.8 м кв



G488 - 1.06 м кв



J488 - 0.38 м кв



Белый - 0.94 м кв

1 этаж
СТЕНЫ, ПОЛЫ

ЛИНОЛЕУМ



Tarkett accent mineral as
1000 03 = 71.48 м кв

Капитальный ремонт объекта МБОУ "Сатинская СОШ", расположенного по адресу: 393430, Тамбовская область, Сампурский район, с. Сатинка, ул. 60 лет СССР, д. 2

СТЕНЫ, ПОЛЫ

Дизайн-проект

41


ГАП Кудимова
Архитектор Ведутенко

Информационно-библиотечный центр
№ 66 по экспликации помещений

ООО "Д-студия"

67 Помещение

ОБЩАЯ ПЛОЩАДЬ СТЕН - 50.95 м кв

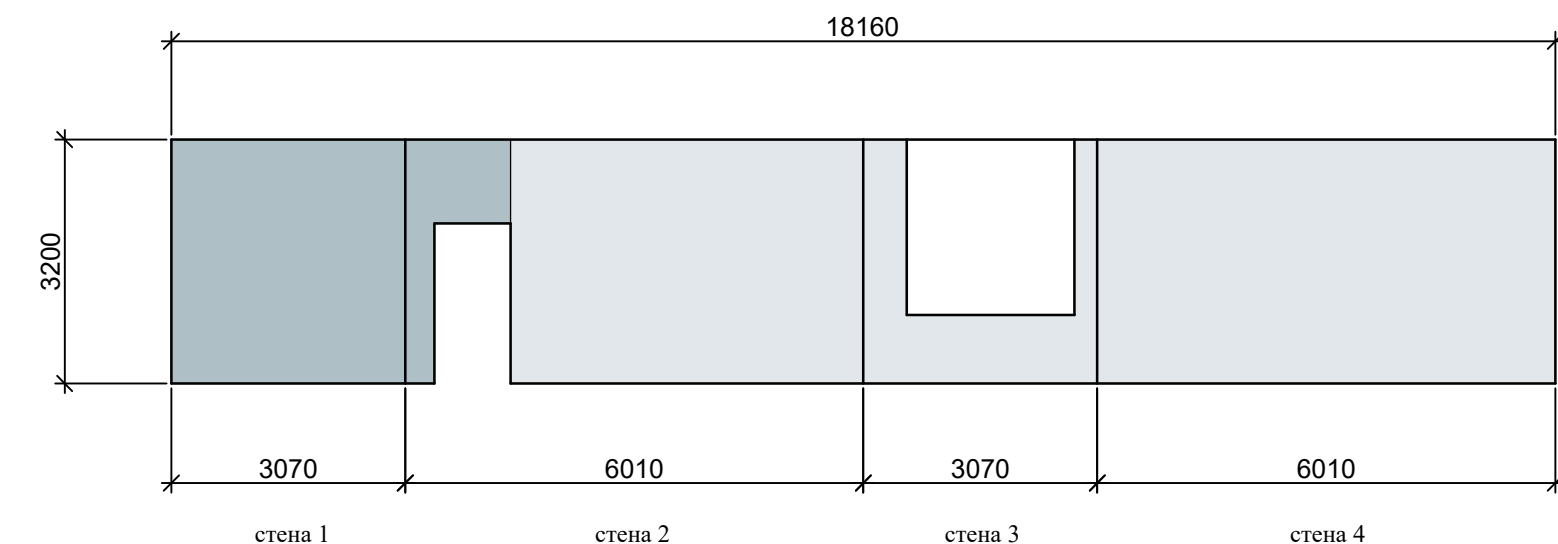


Стены покраска
Tikkurila
Symphony

- Y435 - 38.81 м кв
- V435 - 12.14 м кв

ЛИНОЛЕУМ

- Tarkett acczent mineral as
1000 03 = 17.25 м кв



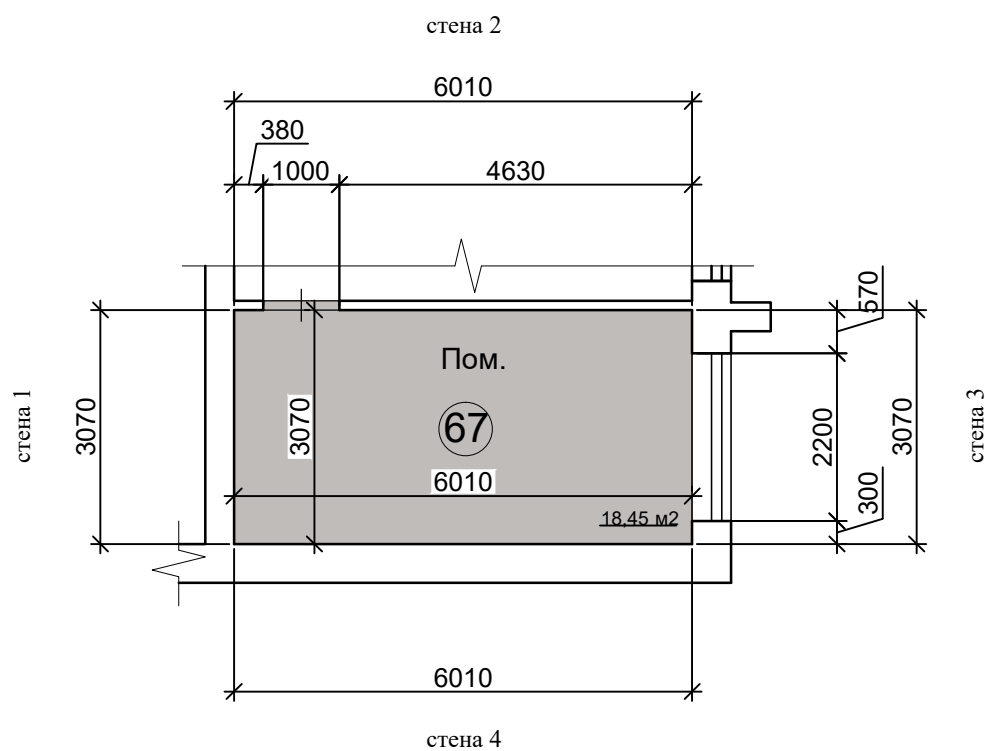


1 этаж
СТЕНЫ, ПОЛЫ

Капитальный ремонт объекта МБОУ "Сатинская СОШ", расположенного по адресу: 393430, Тамбовская область, Сампурский район, с. Сатинка, ул. 60 лет СССР, д. 2			СТЕНЫ, ПОЛЫ		Дизайн-проект	42
ГАП	Кудимова		Помещение № 67 по экспликации помещений		ООО "Д-студия"	
Архитектор	Ведутенко					

68 Информационно-библиотечный центр

ОБЩАЯ ПЛОЩАДЬ СТЕН - 89.86 м кв

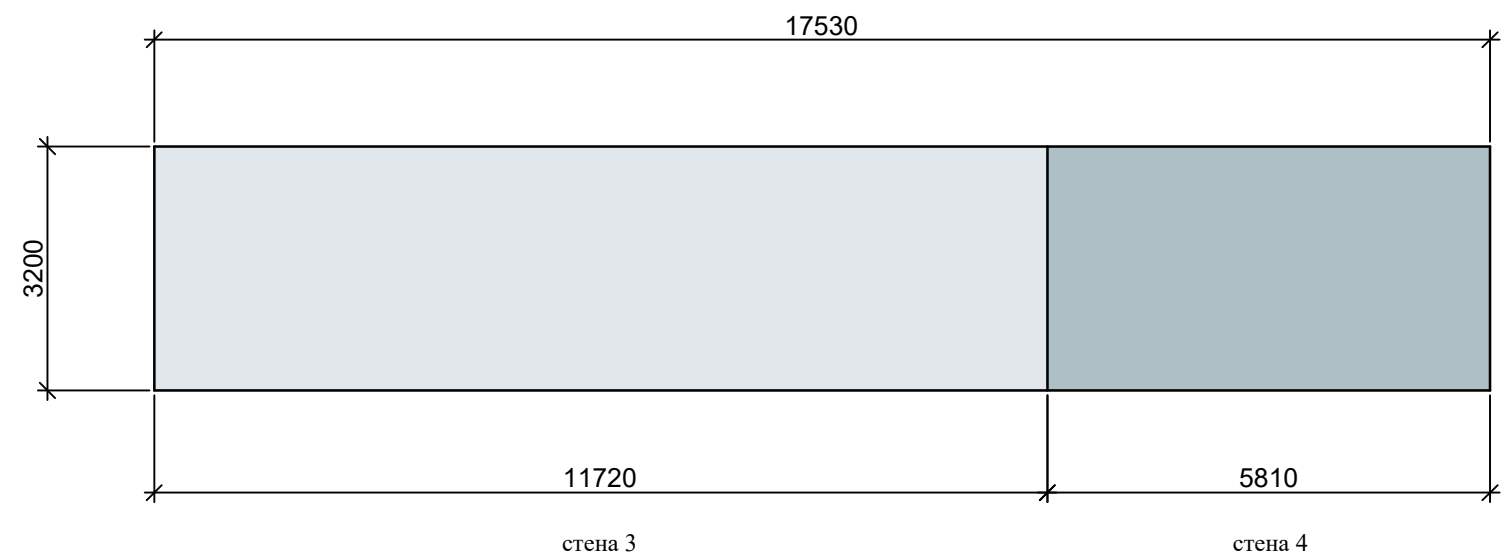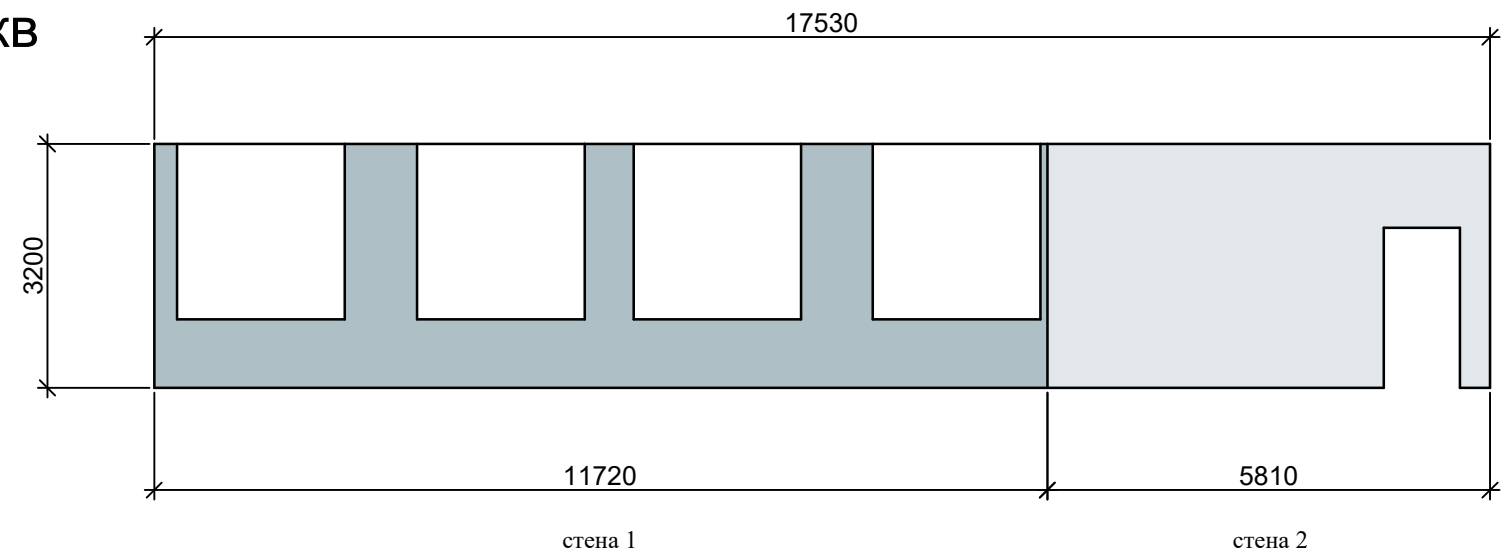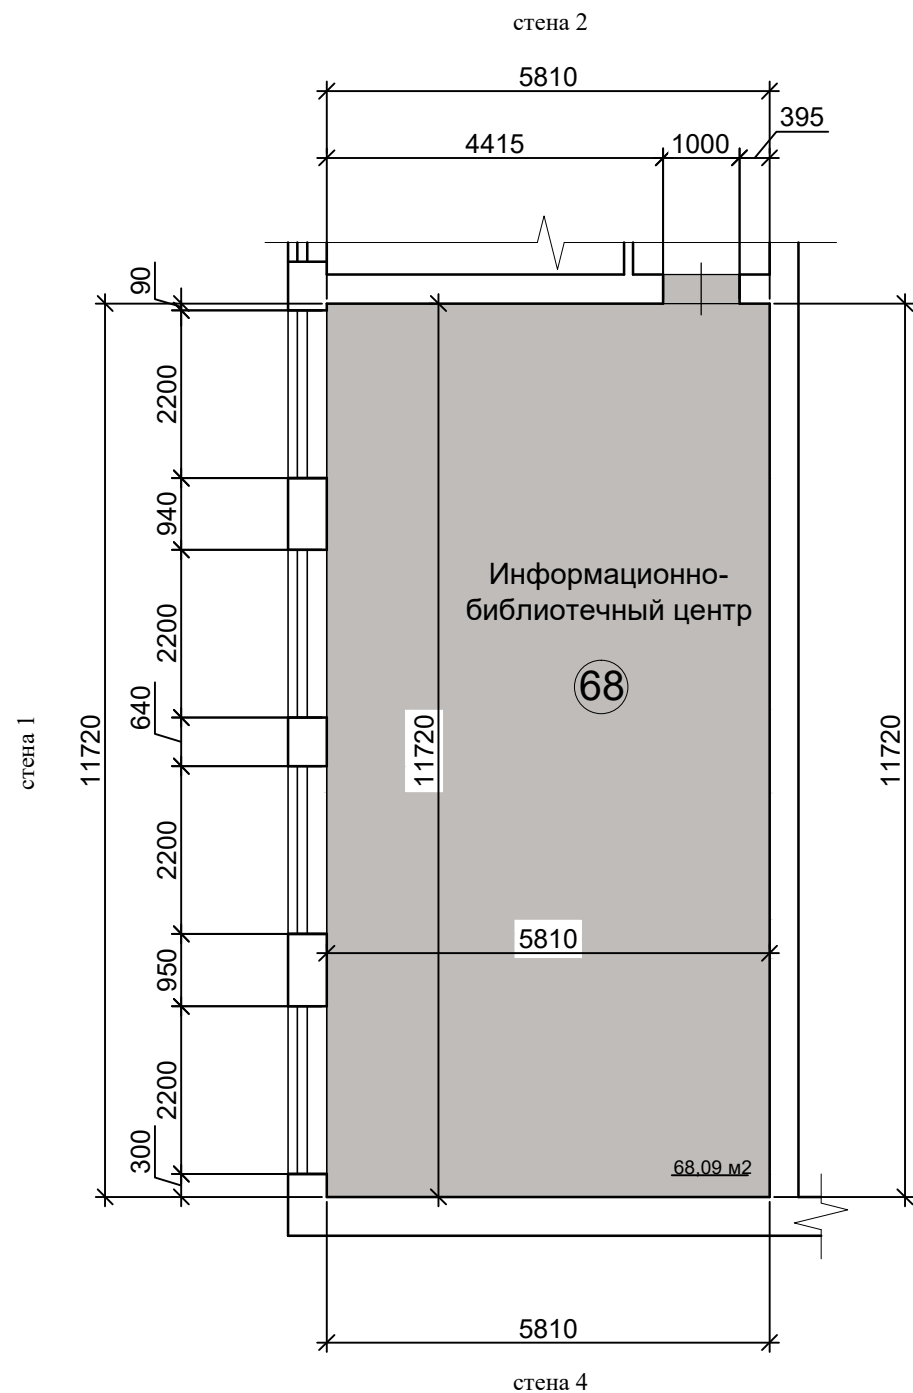

Стены покраска
Tikkurila
Symphony

- Y435 - 54.00 м кв
- V435 - 35.86 м кв

1 этаж
СТЕНЫ, ПОЛЫ

ЛИНОЛЕУМ




Tarkett acczent mineral as
1000 03 = 68.47 м кв

Капитальный ремонт объекта МБОУ "Сатинская СОШ", расположенного по адресу: 393430, Тамбовская область, Сампурский район, с. Сатинка, ул. 60 лет СССР, д. 2			СТЕНЫ, ПОЛЫ	Дизайн-проект	43
ГАП	Кудимова		Информационно-библиотечный центр № 68 по экспликации помещений	ООО "Д-студия"	
Архитектор	Ведутенко				

68

Информационно-библиотечный центр. Художественное оформление

ОБЩАЯ ПЛОЩАДЬ СТЕН - 89.86 м кв

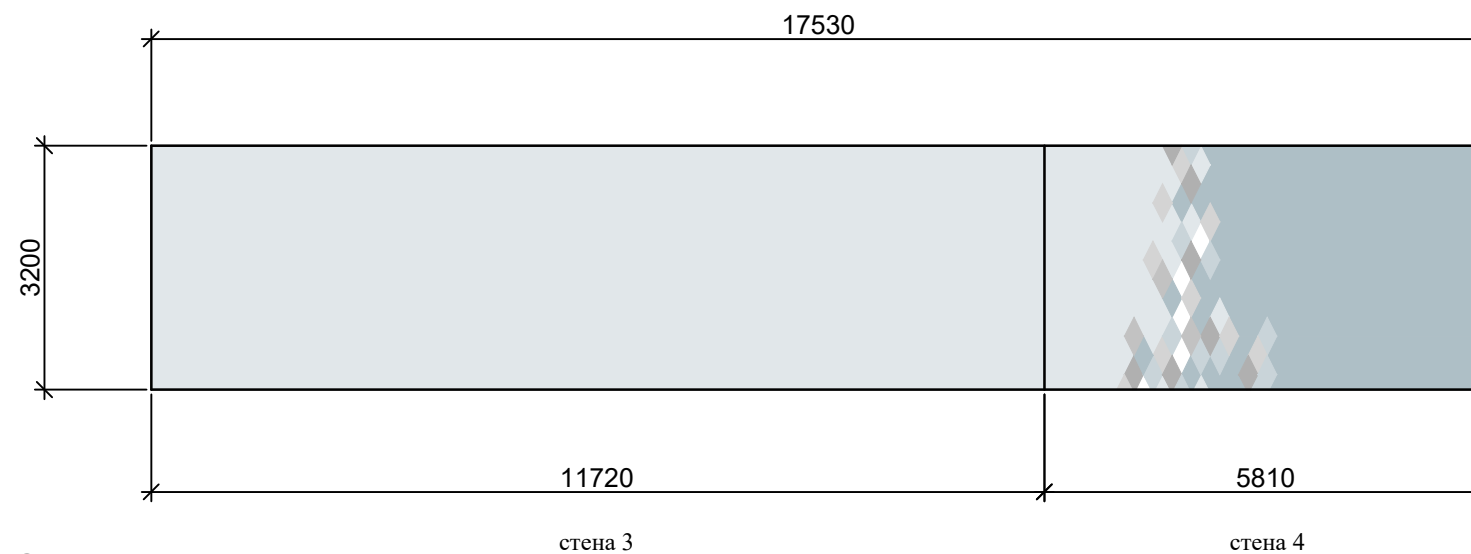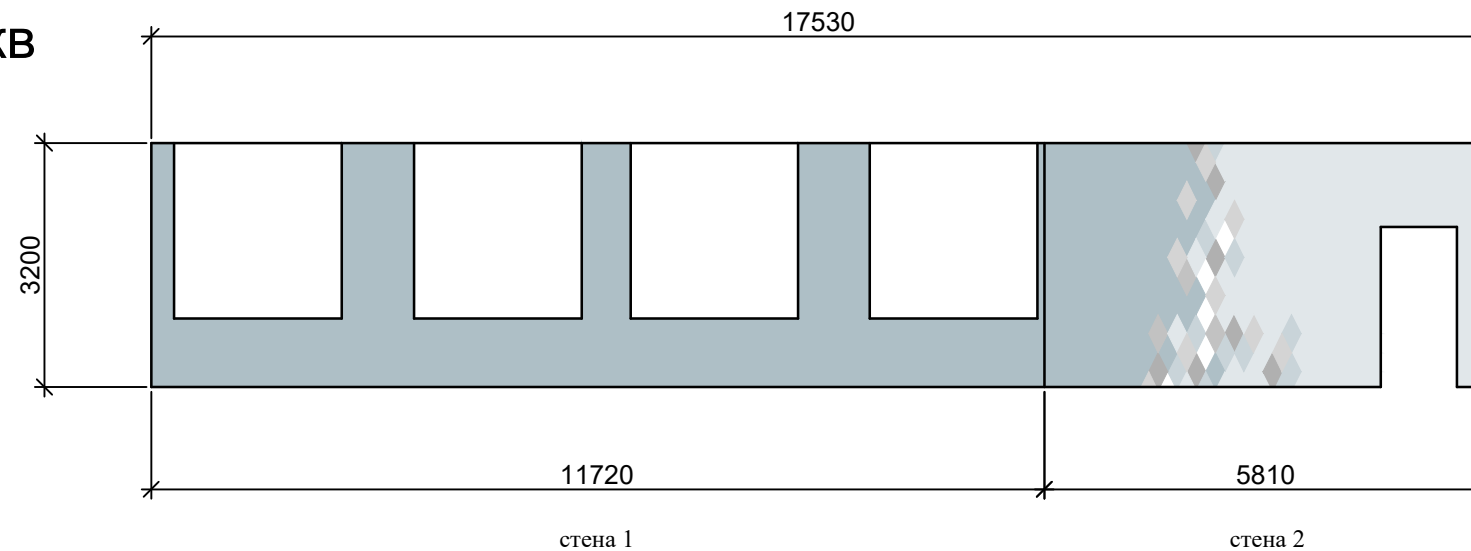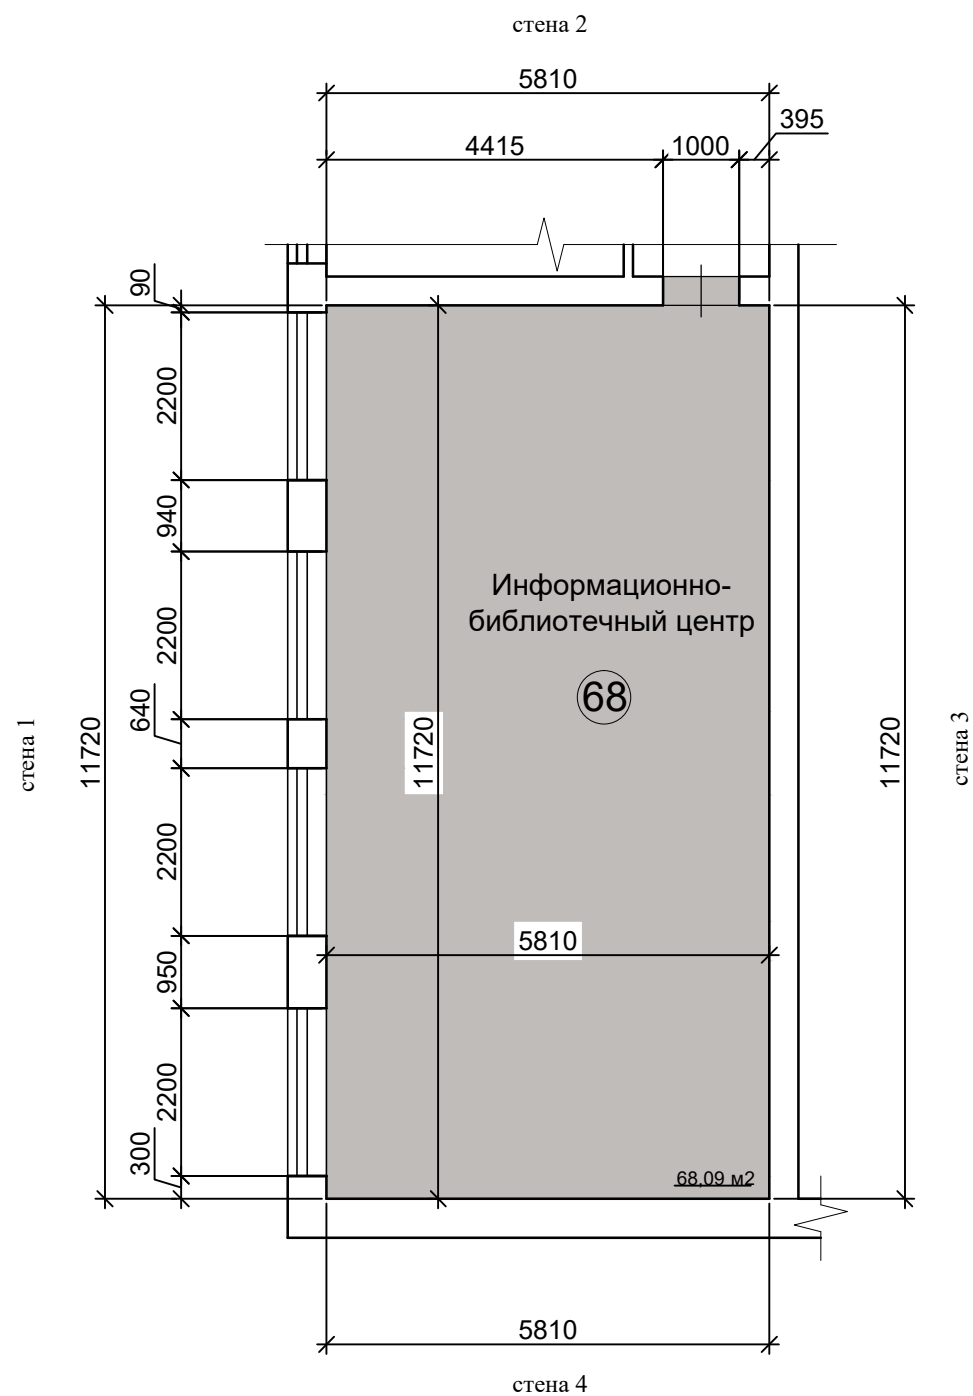

Стены покраска

Tikkurila

Symphony



Y435 - 51.86 м кв



V435 - 32.22 м кв



X435 - 2.6 м кв




K488 - 0.8 м кв



G488 - 1.06 м кв



J488 - 0.38 м кв

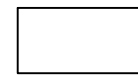

Белый - 0.94 м кв

ЛИНОЛЕУМ



Tarkett accent mineral as
1000 03 = 68.47 м кв

1 этаж
СТЕНЫ, ПОЛЫ

Капитальный ремонт объекта МБОУ "Сатинская СОШ", расположенного по адресу: 393430, Тамбовская область, Сампурский район, с. Сатинка, ул. 60 лет СССР, д. 2

СТЕНЫ, ПОЛЫ

Дизайн-проект

44



ГАП	Кудимова	
Архитектор	Ведутенко	

Информационно-библиотечный центр
№ 68 по экспликации помещений

ООО "Д-студия"

69 Туалет

ОБЩАЯ ПЛОЩАДЬ СТЕН - 36.65 м кв

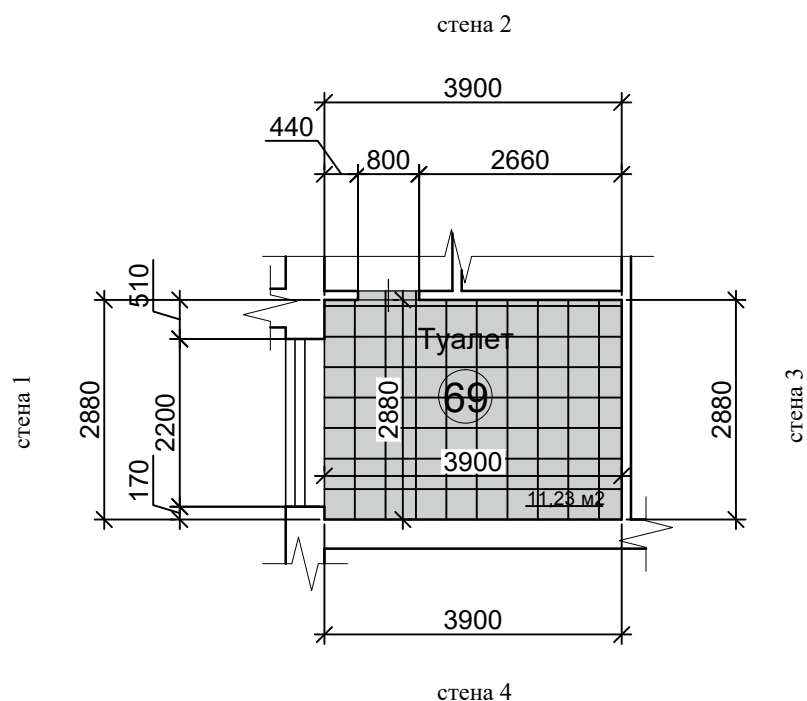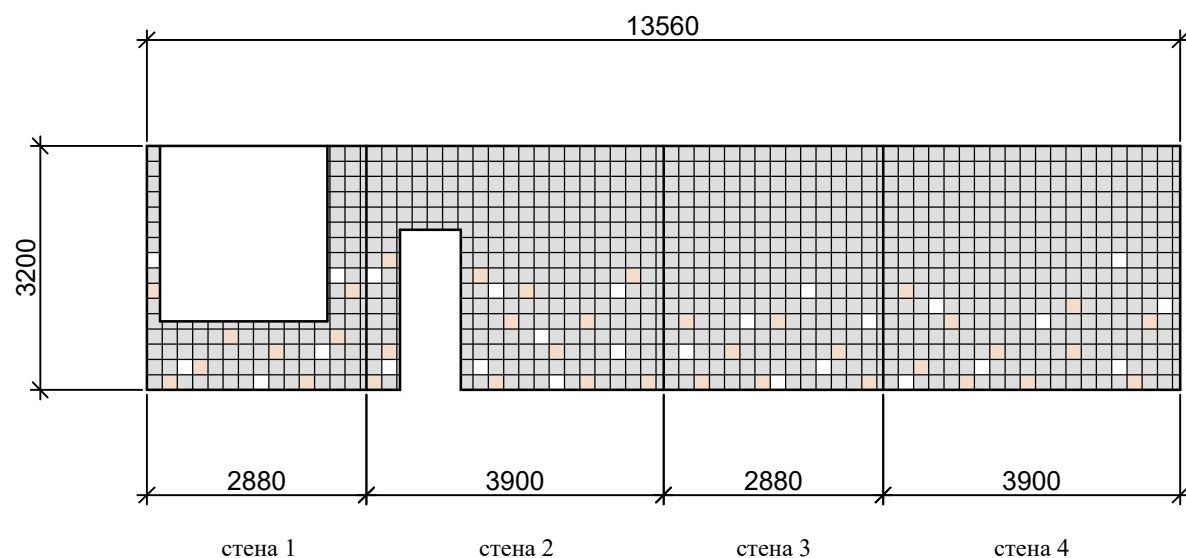

Расход плитки дан без учета подрезки

Плитка керамическая Калейдоскоп - облицовочная, глазуванная для стен (200x200x6.9 мм)
Производство Группа "Kerama Marazzi" Россия



- 5009 белый - 26 шт.
- 5177 персиковый - 37 шт.
- 5183 пепельный - 917 шт.

1 этаж
СТЕНЫ, ПОЛЫ

Капитальный ремонт объекта МБОУ "Сатинская СОШ", расположенного по адресу: 393430, Тамбовская область, Сампурский район, с. Сатинка, ул. 60 лет СССР, д. 2			СТЕНЫ, ПОЛЫ		Дизайн-проект	45
ГАП	Кудимова		Техническое помещение № 69 по экспликации помещений		ООО "Д-студия"	
Архитектор	Ведутенко					

70 Туалет

ОБЩАЯ ПЛОЩАДЬ СТЕН - 30.19 м кв

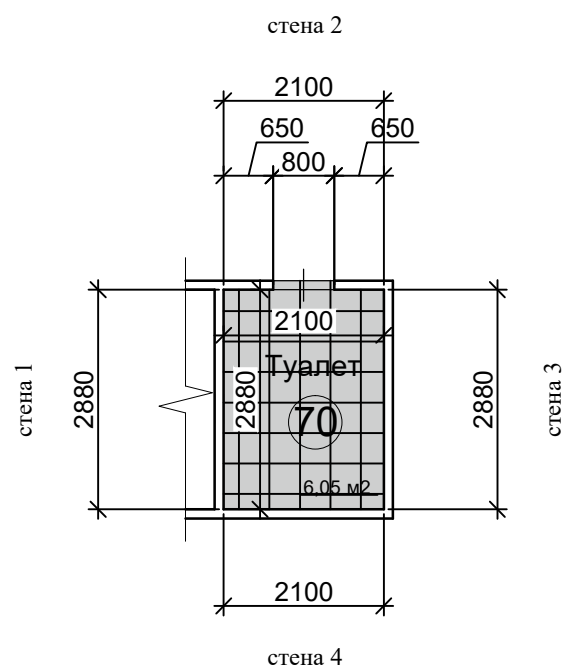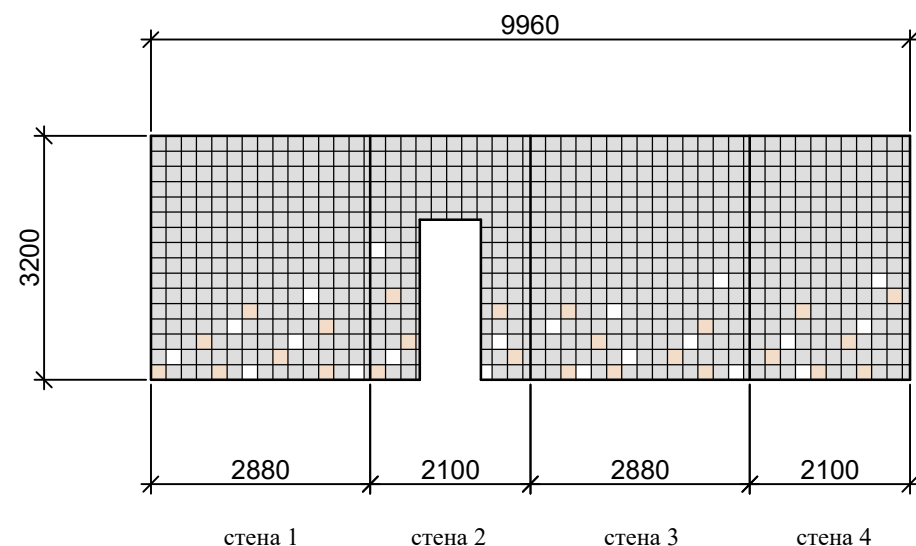

Расход плитки дан без учета подрезки

Плитка керамическая Калейдоскоп - облицовочная, глазурированная для стен (200x200x6.9 мм)
Производство Группа "Kerama Marazzi" Россия

- 5009 белый - 21 шт.
- 5177 персиковый - 25 шт.
- 5183 пепельный - 756 шт.

1 этаж
СТЕНЫ, ПОЛЫ

Капитальный ремонт объекта МБОУ "Сатинская СОШ", расположенного по адресу: 393430, Тамбовская область, Сампурский район, с. Сатинка, ул. 60 лет СССР, д. 2

СТЕНЫ, ПОЛЫ

Дизайн-проект 46



ГАП Кудимова
Архитектор Ведутенко

Туалет
№ 70 по экспликации помещений

ООО "Д-студия"

71 Туалет

ОБЩАЯ ПЛОЩАДЬ СТЕН - 25.82 м кв

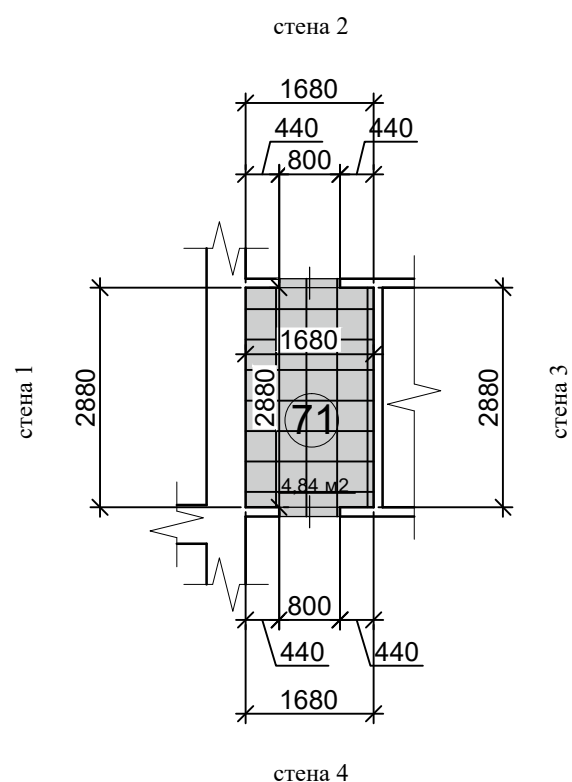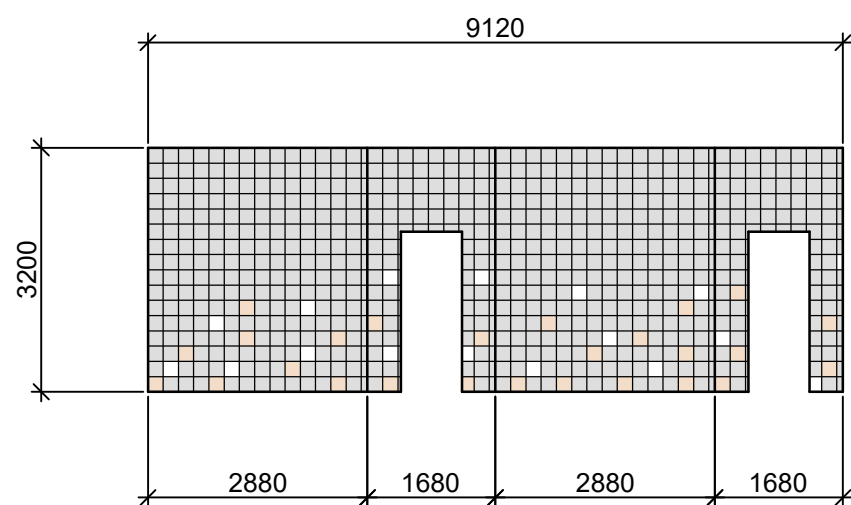

Расход плитки дан без учета подрезки

Плитка керамическая Калейдоскоп - облицовочная, глазуванная для стен (200x200x6.9 мм)
Производство Группа "Kerama Marazzi" Россия


- 5009 белый - 17 шт.
- 5177 персиковый - 26 шт.
- 5183 пепельный - 665 шт.

1 этаж
СТЕНЫ, ПОЛЫ

Капитальный ремонт объекта МБОУ "Сатинская СОШ", расположенного по адресу: 393430, Тамбовская область, Сампурский район, с. Сатинка, ул. 60 лет СССР, д. 2			СТЕНЫ, ПОЛЫ		Дизайн-проект		47
ГАП	Кудимова		Туалет		ООО "Д-студия"		
Архитектор	Ведутенко		№ 71 по экспликации помещений				

72 Рекреация

ОБЩАЯ ПЛОЩАДЬ СТЕН - 248.92 м кв

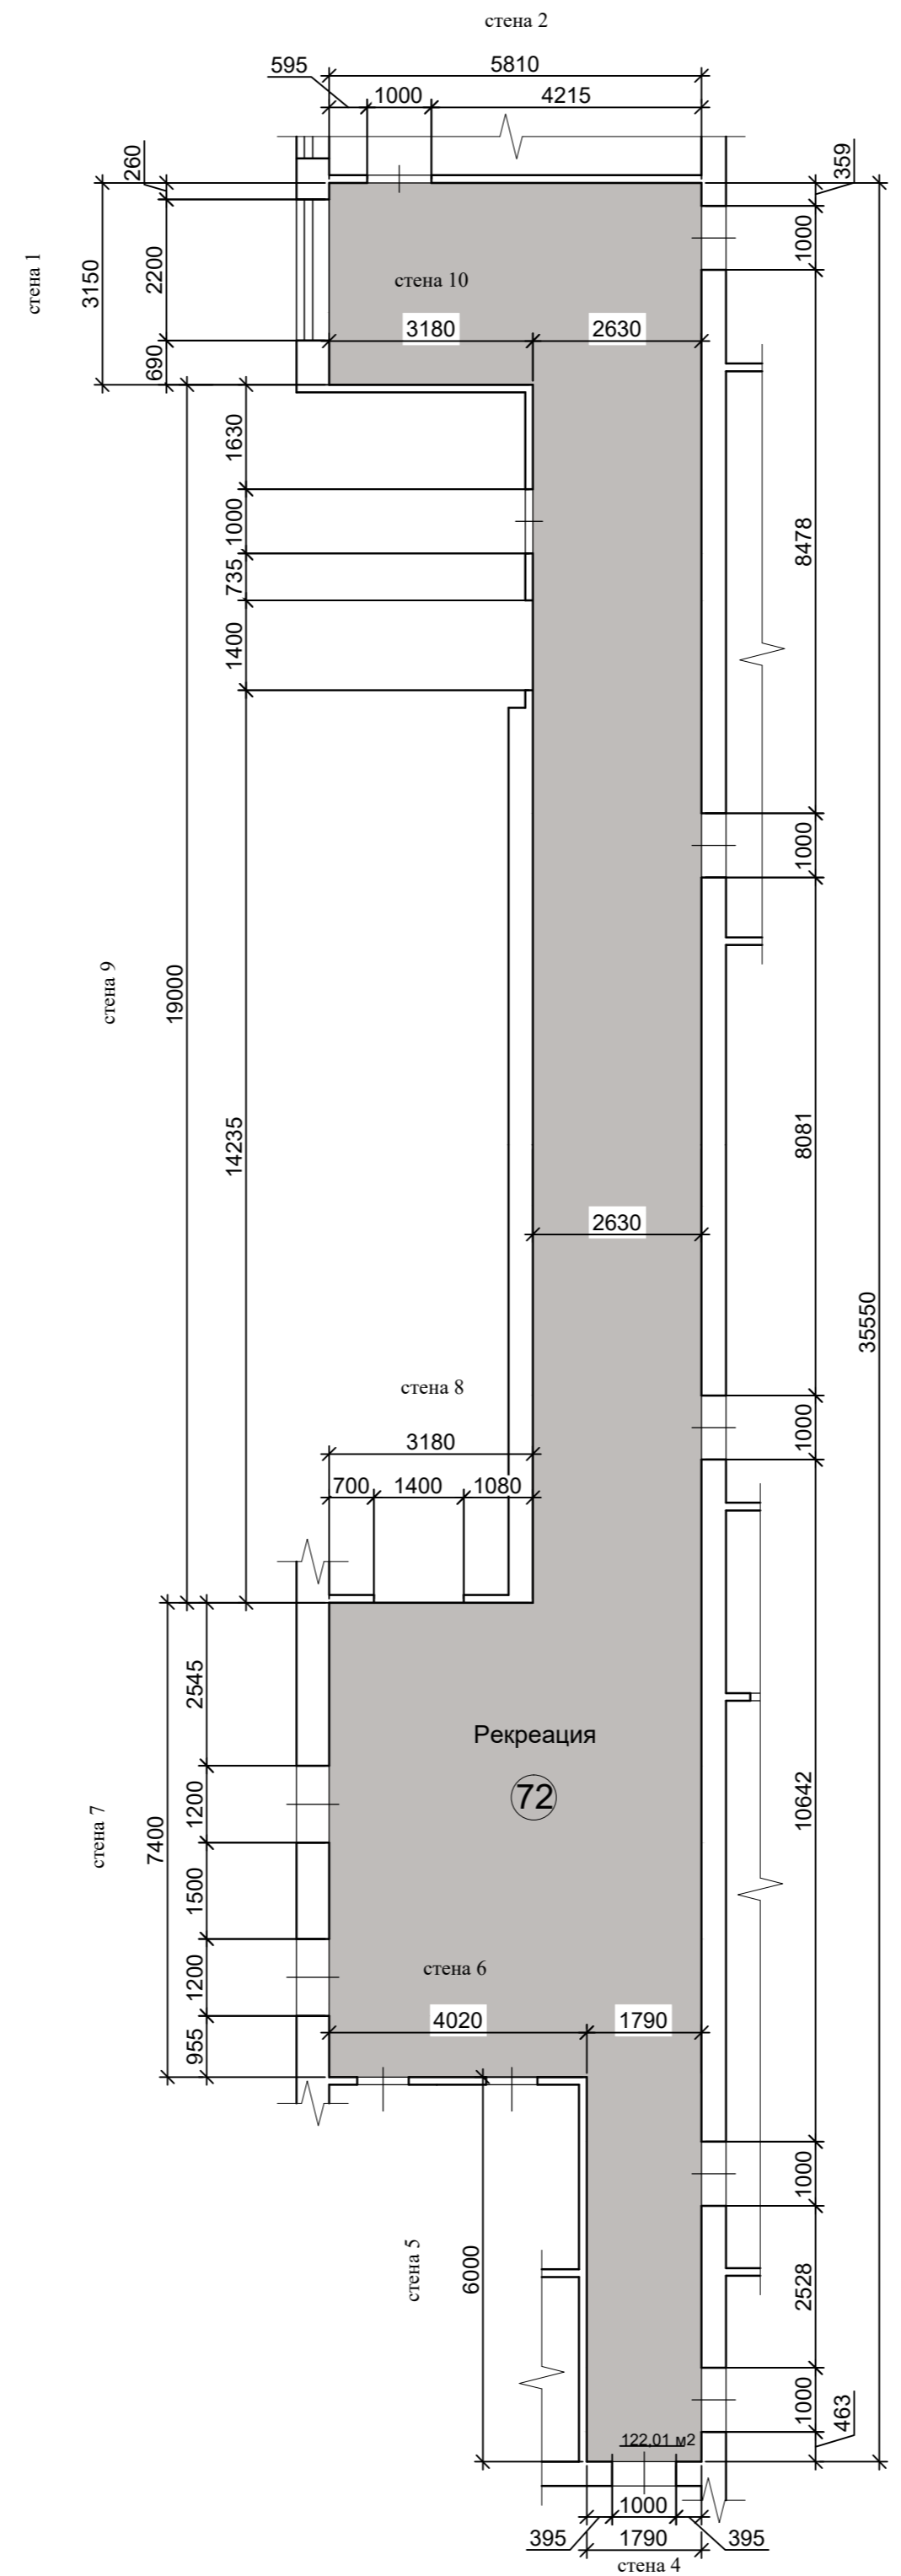

ЛИНОЛЕУМ


Tarkett accent mineral as
1000 03 = 122.01 м кв

1 этаж
СТЕНЫ, ПОЛЫ

Капитальный ремонт объекта МБОУ "Сатицкая СОШ", расположенного по адресу: 393430, Тамбовская область, Сампурский район, с. Сатица, ул. 60 лет СССР, д. 2			СТЕНЫ, ПОЛЫ	Дизайн-проект	48
ГАП	Кудимова		Вестибюль № 72 по экспликации помещений	ООО "Д-студия"	
Архитектор	Ведутенко				


72 Рекреация

ОБЩАЯ ПЛОЩАДЬ СТЕН - 248.92 м кв


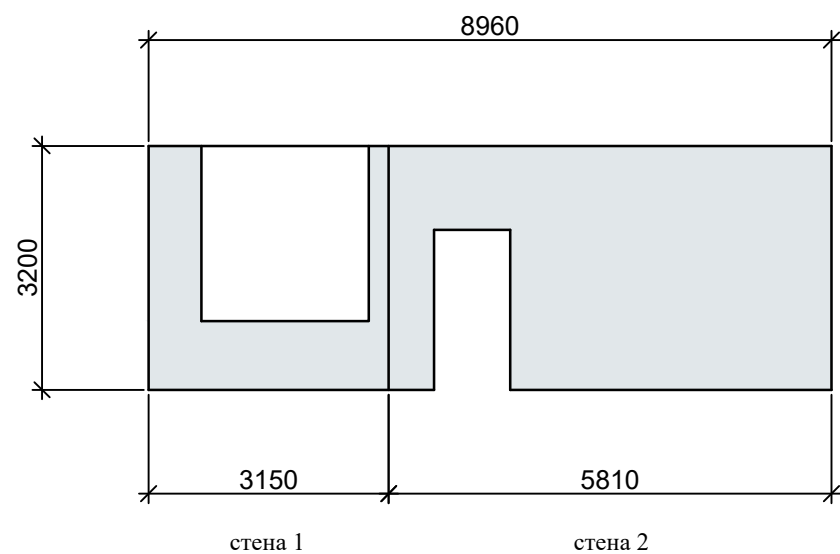


Стены покраска
Tikkurila
Symphony

- Y435 - 216.18 м кв
- V435 - 18.78 м кв
- X435 - 13.96 м кв


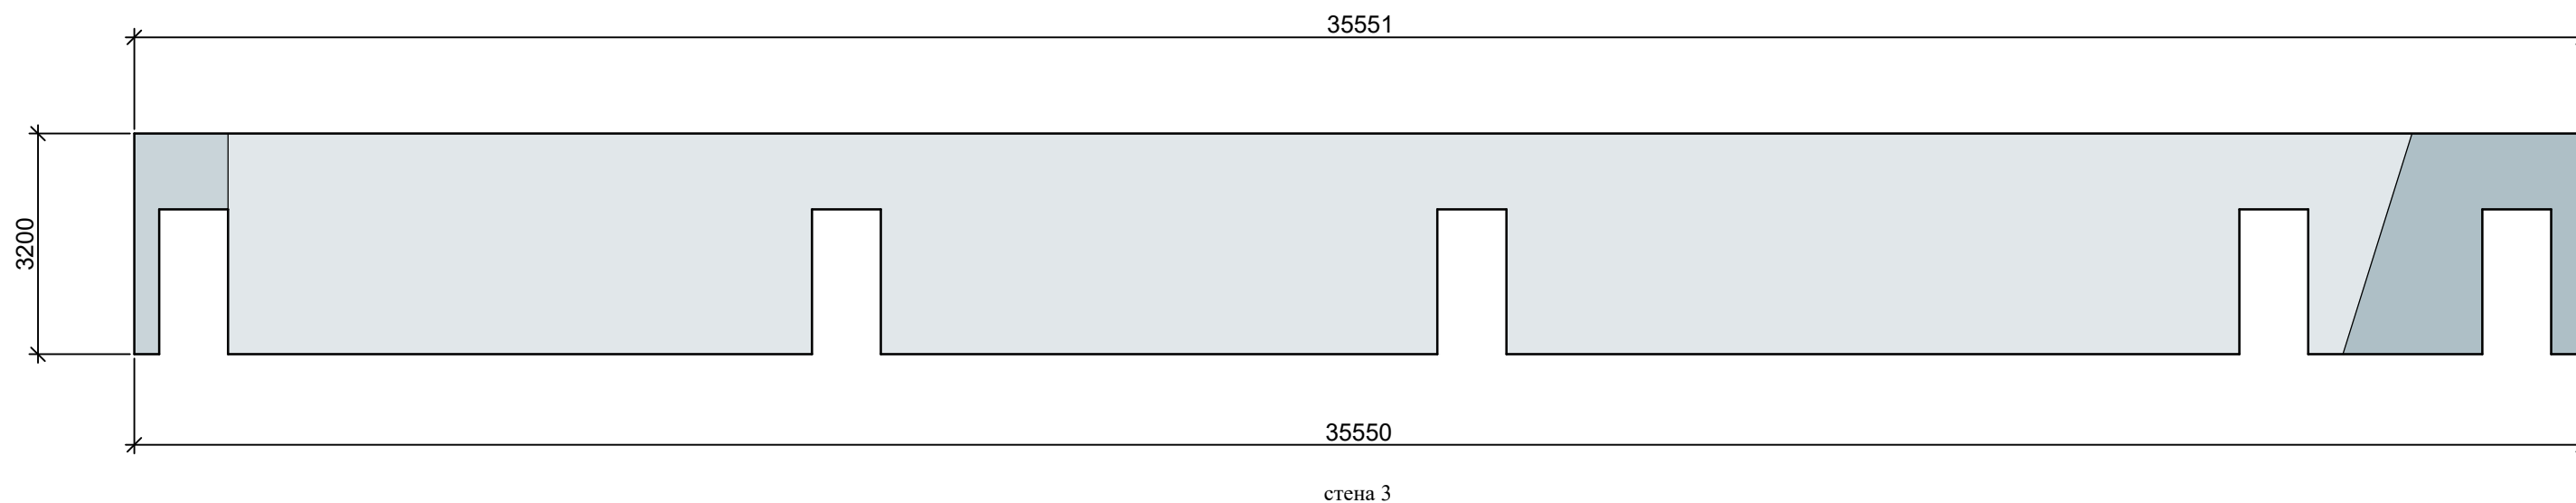


1 этаж
СТЕНЫ, ПОЛЫ

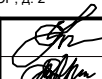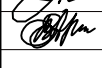Капитальный ремонт объекта МБОУ "Сатинская СОШ", расположенного по адресу: 393430, Тамбовская область, Сампурский район, с. Сатинка, ул. 60 лет СССР, д. 2			СТЕНЫ, ПОЛЫ	Дизайн-проект	49
ГАП	Кудимова		Вестибюль № 72 по экспликациям помещений	ООО "Д-студия"	
Архитектор	Ведутенко				

72 Рекреация

ОБЩАЯ ПЛОЩАДЬ СТЕН - 248.92 м кв

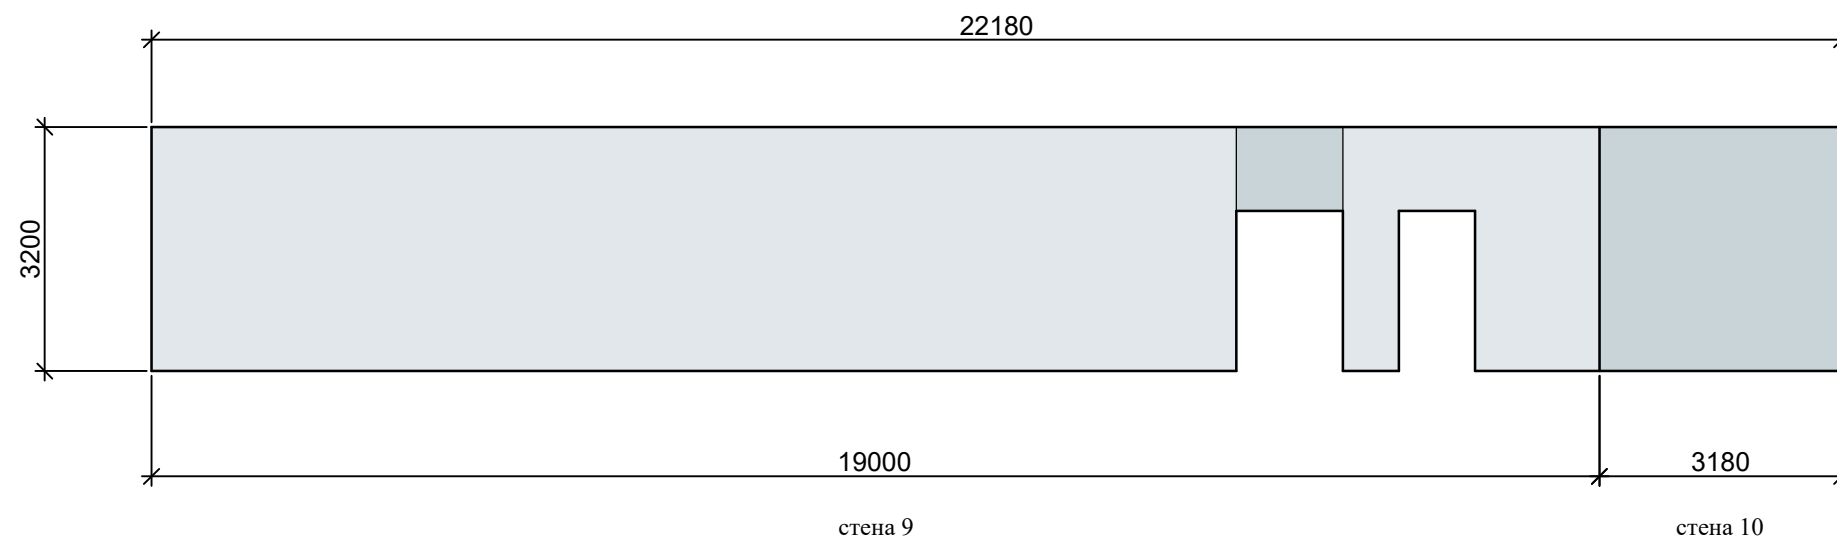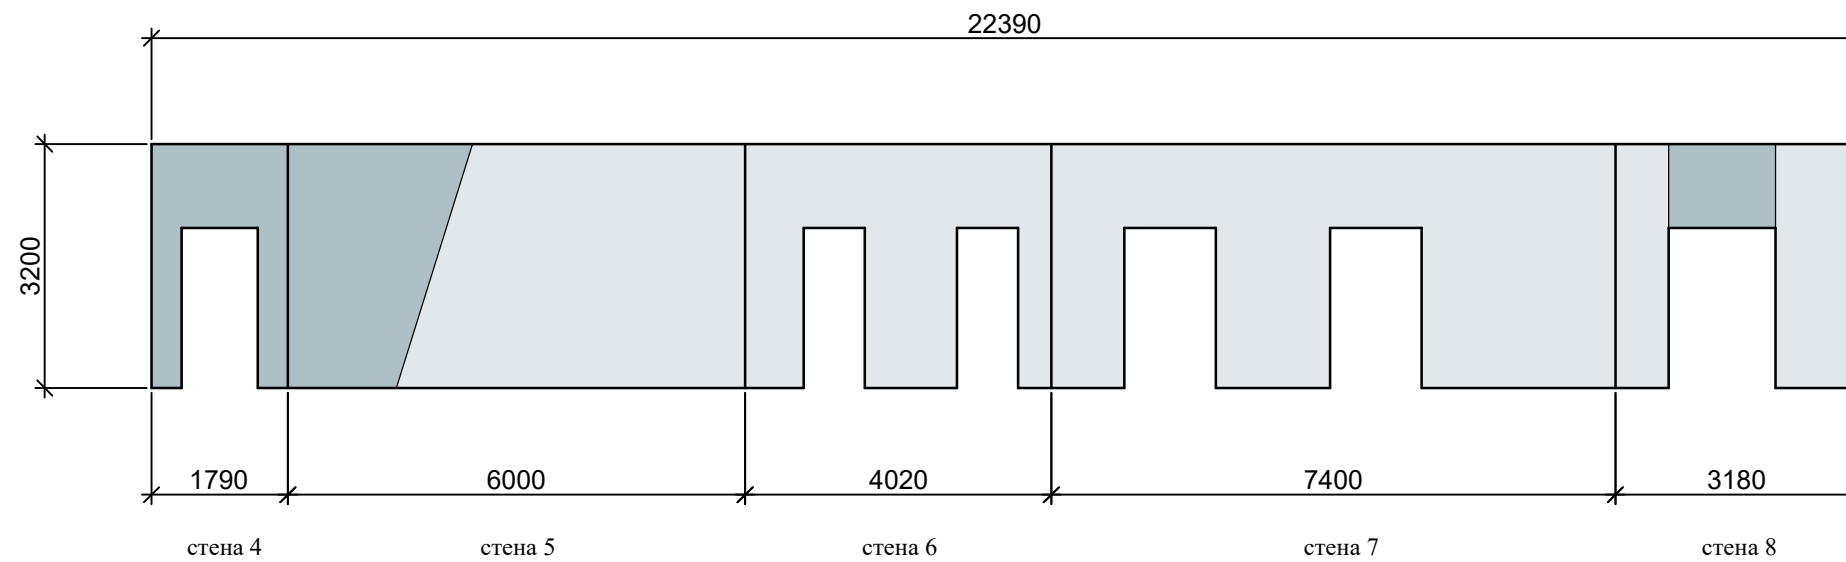

Стены покраска
Tikkurila
Symphony



- Y435 - 216.18 м кв
- V435 - 18.78 м кв
- X435 - 13.96 м кв

1 этаж
СТЕНЫ, ПОЛЫ


Капитальный ремонт объекта МБОУ "Сатинская СОШ", расположенного по адресу: 393430, Тамбовская область, Сампурский район, с. Сатинка, ул. 60 лет СССР, д. 2			СТЕНЫ, ПОЛЫ	Дизайн-проект	50
ГАП	Кудимова		Вестибюль № 72 по экспликациям помещений	ООО "Д-студия"	
Архитектор	Ведутенко				

74 Помещение


ОБЩАЯ ПЛОЩАДЬ СТЕН - 30.66 м кв

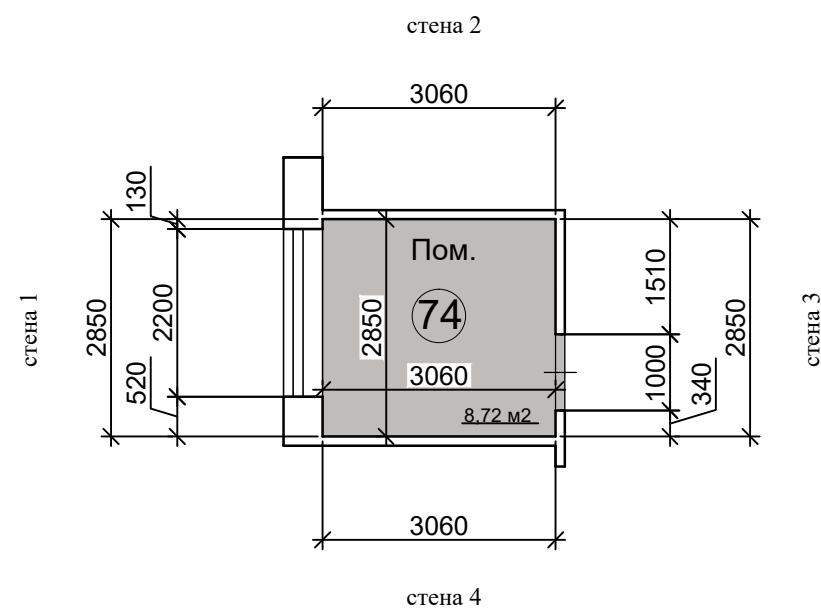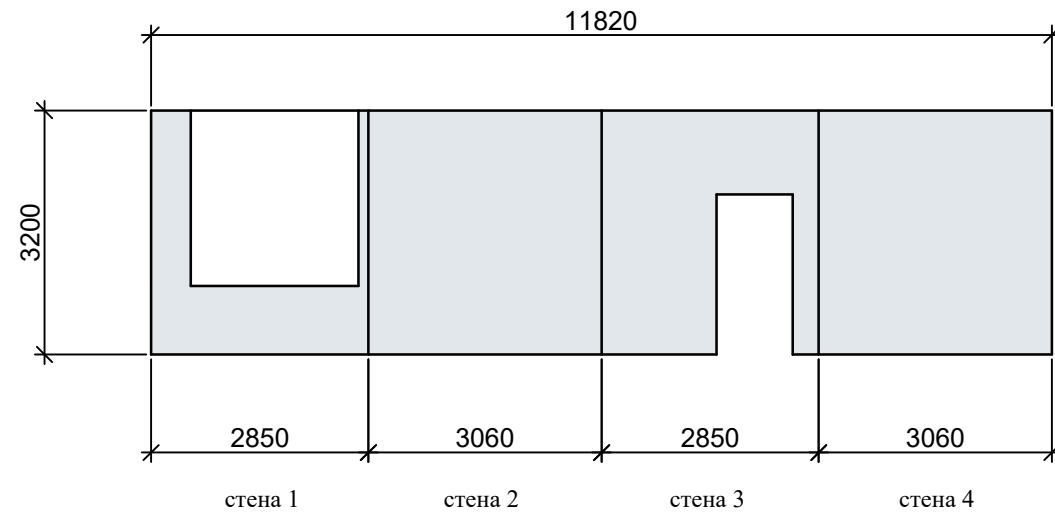

Стены покраска
Tikkurila
Symphony

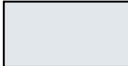 Y435 - 30.66 м кв

ЛИНОЛЕУМ



 Tarkett acczent mineral as
1000 03 = 8.84 м кв

1 этаж
СТЕНЫ, ПОЛЫ


Капитальный ремонт объекта МБОУ "Сатинская СОШ", расположенного по адресу: 393430, Тамбовская область, Сампурский район, с. Сатинка, ул. 60 лет СССР, д. 2			СТЕНЫ, ПОЛЫ		Дизайн-проект		51
ГАП	Кудимова			Помещение № 74 по экспликации помещений	ООО "Д-студия"		
Архитектор	Ведутенко						

75 Тамбур



ОБЩАЯ ПЛОЩАДЬ СТЕН - 13.57 м кв

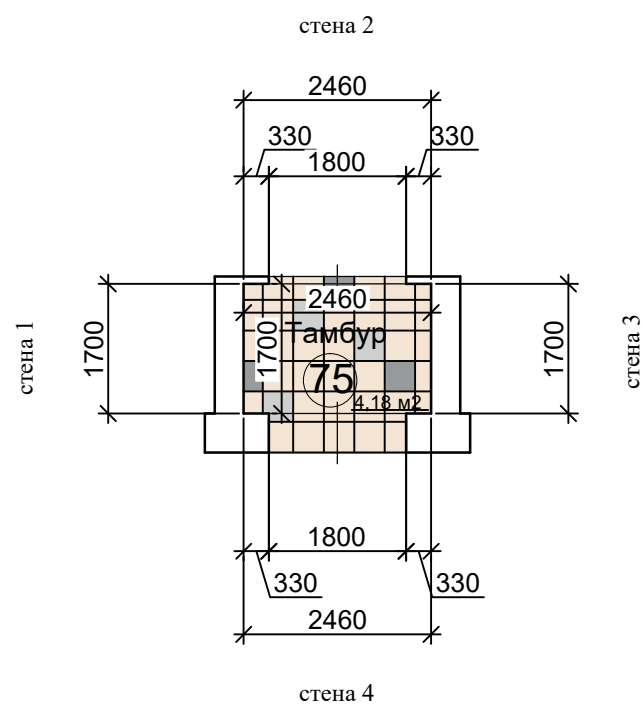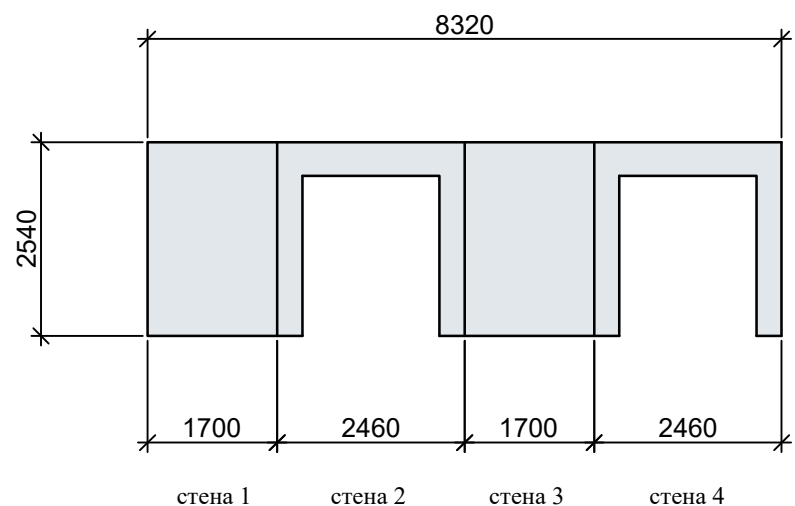

Стены покраска
Tikkurila
Symphony

 
 Y435 - 38.17 м кв

1 этаж
СТЕНЫ, ПОЛЫ

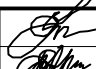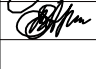Капитальный ремонт объекта МБОУ "Сатинская СОШ", расположенного по адресу: 393430, Тамбовская область, Сампурский район, с. Сатинка, ул. 60 лет СССР, д. 2			СТЕНЫ, ПОЛЫ		Дизайн-проект	52
ГАП	Кудимова		Тамбур № 75 по экспликации помещений		ООО "Д-студия"	
Архитектор	Ведутенко					

76 Вестибюль

ОБЩАЯ ПЛОЩАДЬ СТЕН - 140 м кв

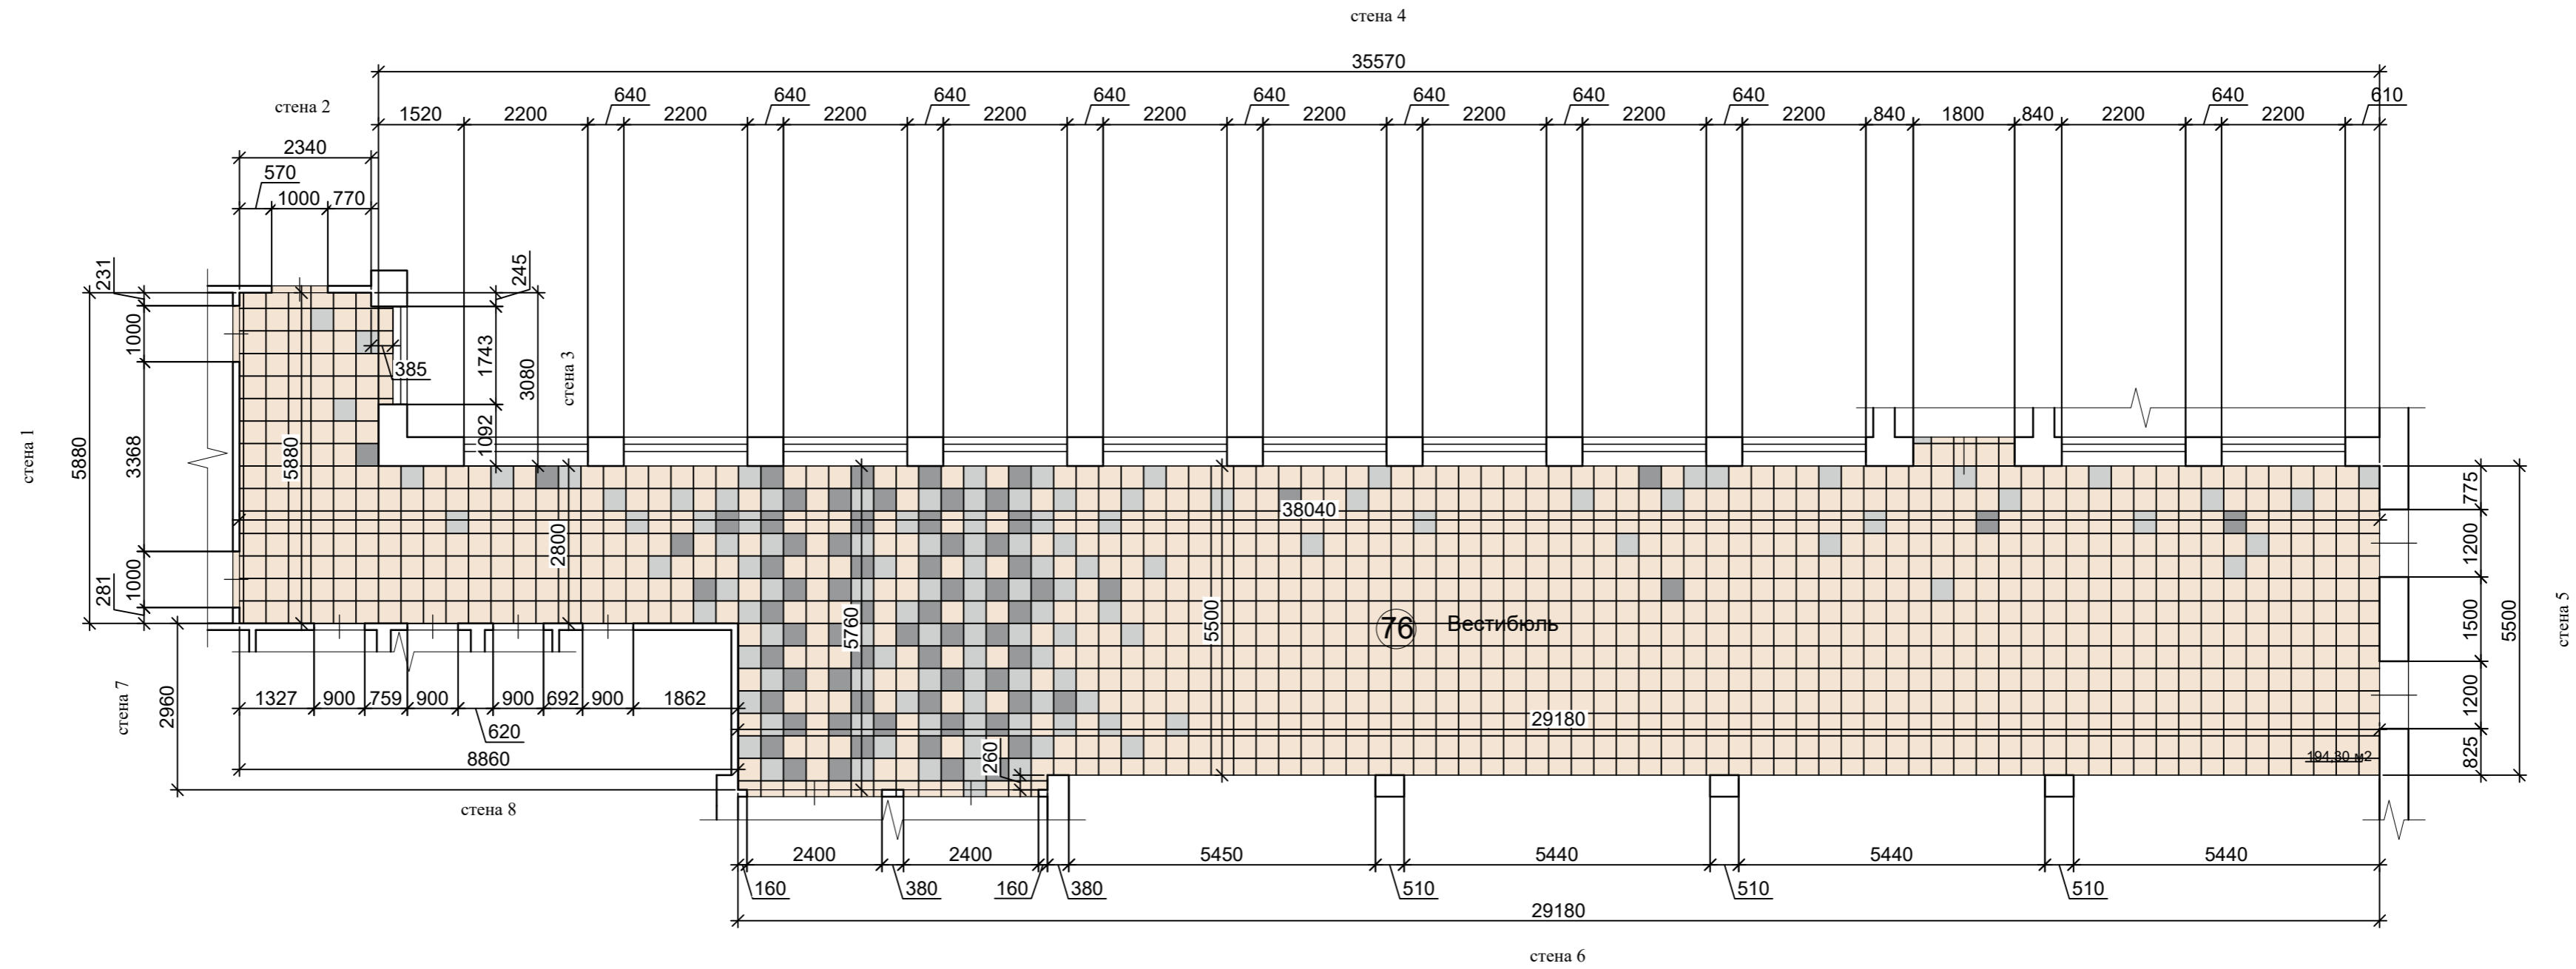


1 этаж
СТЕНЫ, ПОЛЫ

Капитальный ремонт объекта МБОУ "Сатинская СОШ", расположенного по адресу: 393430, Тамбовская область, Сампурский район, с. Сатинка, ул. 60 лет СССР, д. 2		СТЕНЫ, ПОЛЫ	Дизайн-проект	53
ГАП	Кудимова	Вестибюль № 76 по экспликации помещений	ООО "Д-студия"	
Архитектор	Ведутенко			


76 Вестибюль

ОБЩАЯ ПЛОЩАДЬ СТЕН - 140 м кв

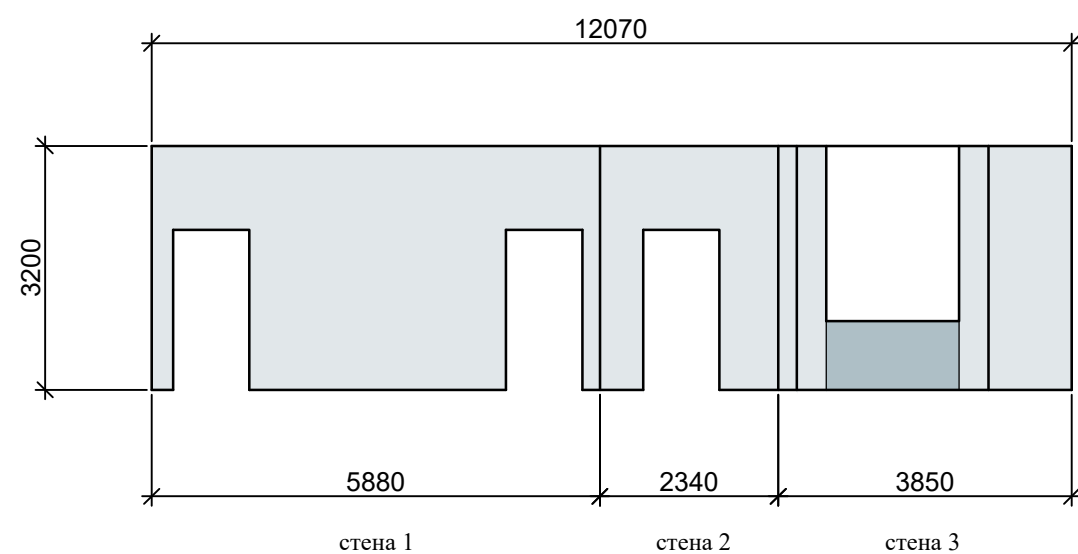



Стены покраска
Tikkurila
Symphony

- Y435 - 102.25 м кв
- V435 - 37.75 м кв

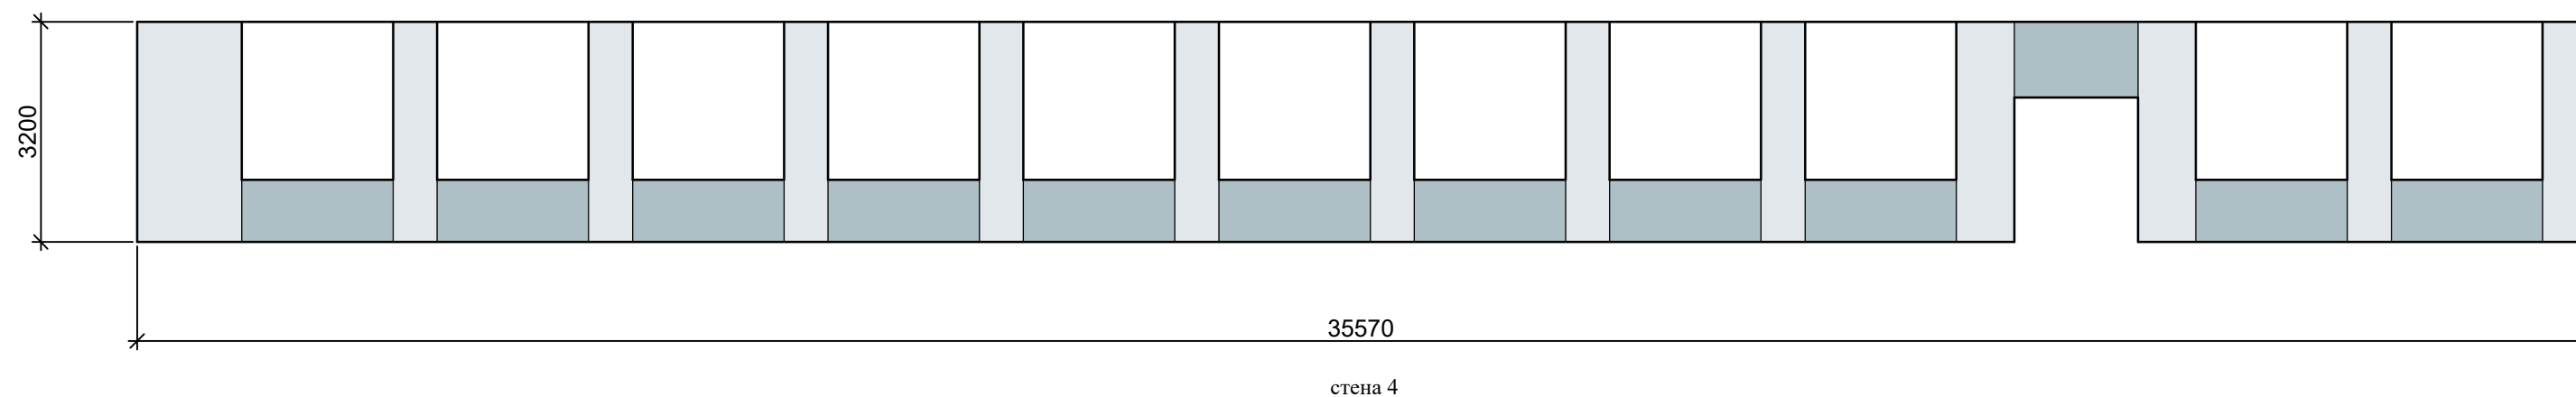


1 этаж
СТЕНЫ, ПОЛЫ

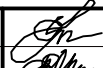Капитальный ремонт объекта МБОУ "Сатинская СОШ", расположенного по адресу: 393430, Тамбовская область, Сампурский район, с. Сатинка, ул. 60 лет СССР, д. 2			СТЕНЫ, ПОЛЫ		Дизайн-проект		54
ГАП	Кудимова		Вестибюль № 76 по экспликациям помещений		ООО "Д-студия"		
Архитектор	Ведутенко						

76 Вестибюль

ОБЩАЯ ПЛОЩАДЬ СТЕН - 140 м кв


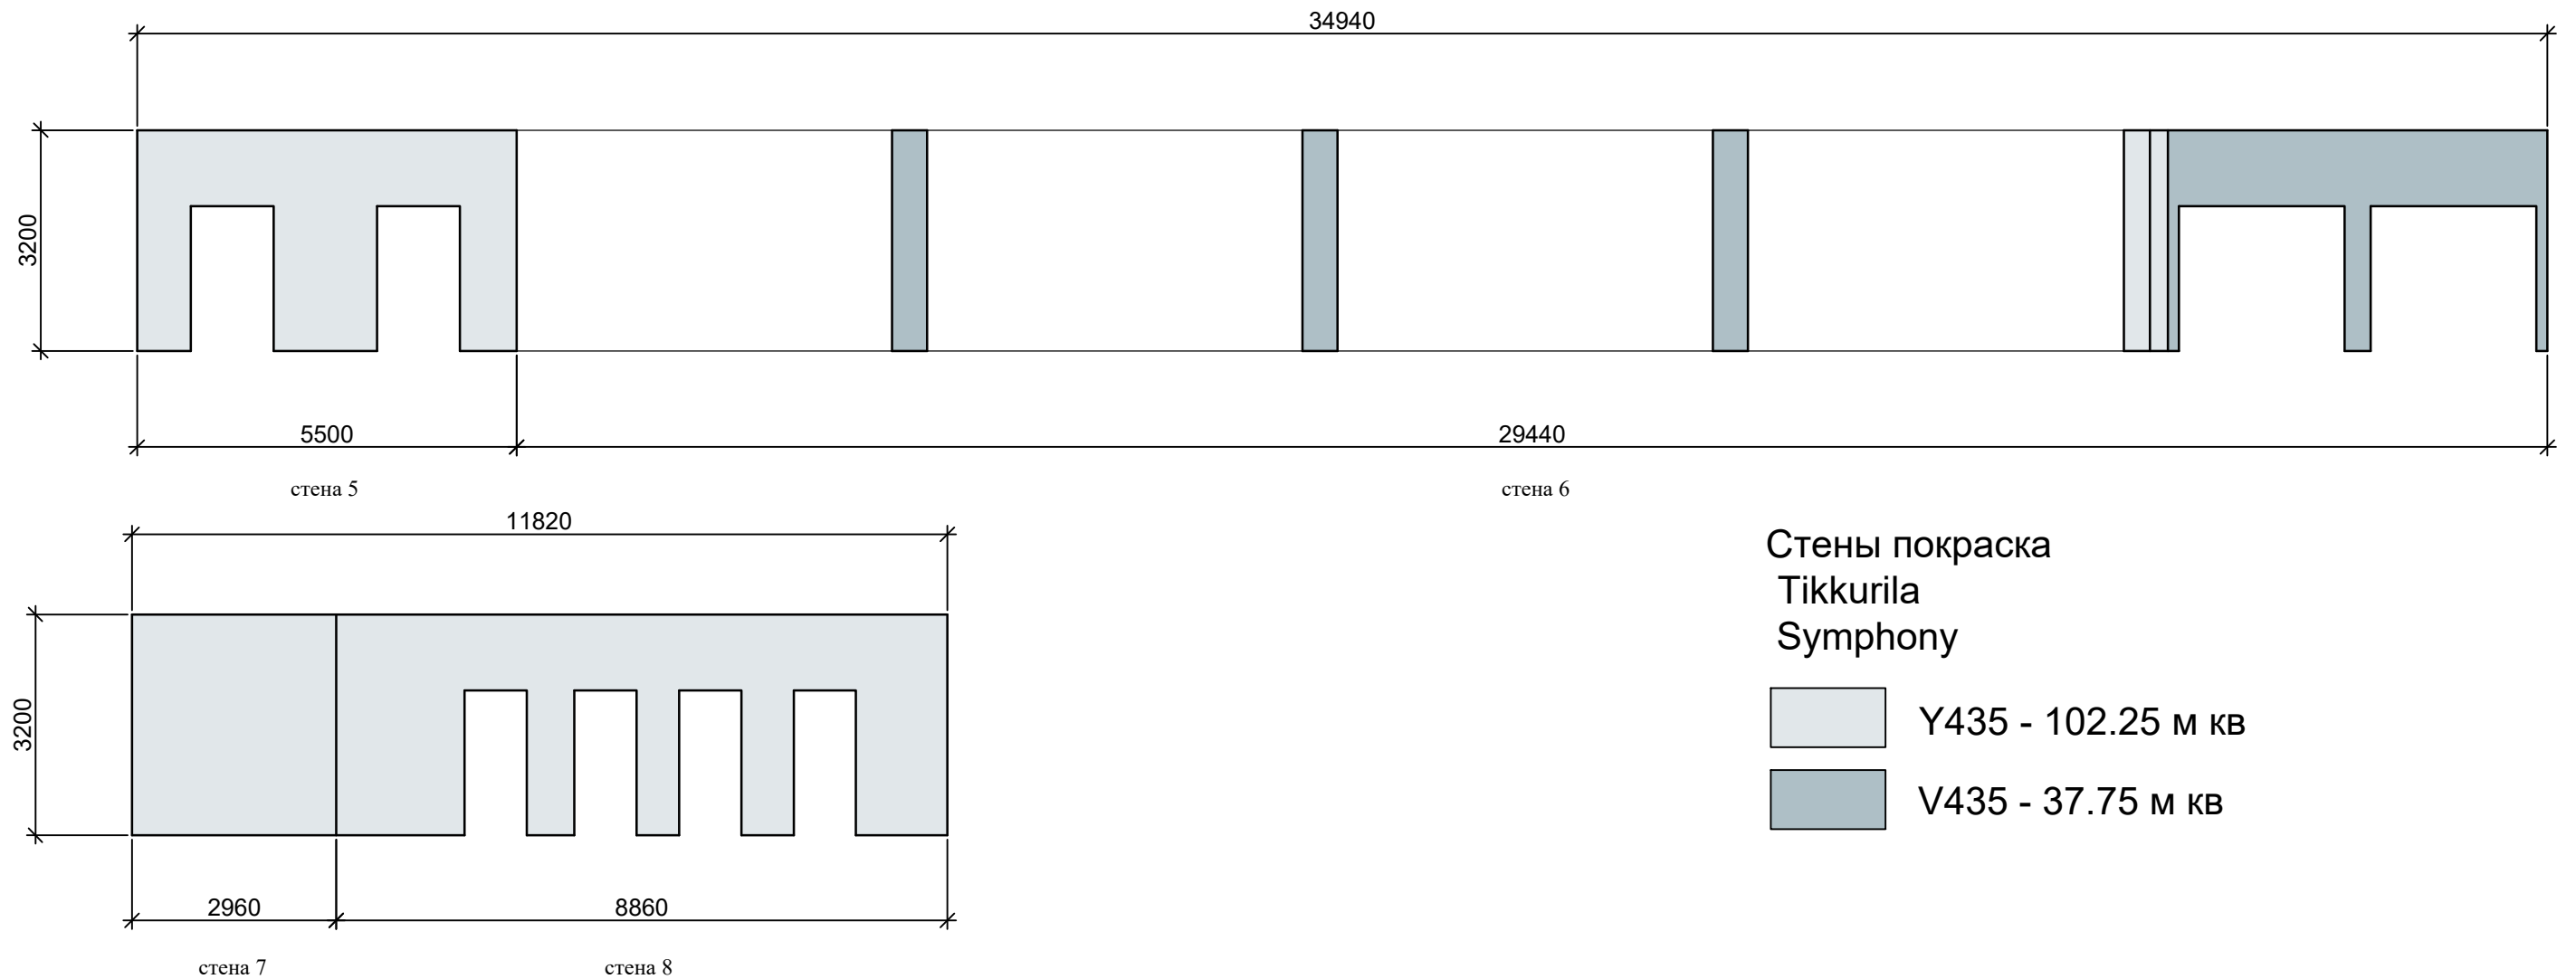


1 этаж
СТЕНЫ, ПОЛЫ

Капитальный ремонт объекта МБОУ "Сатинская СОШ", расположенного по адресу: 393430, Тамбовская область, Сампурский район, с. Сатинка, ул. 60 лет СССР, д. 2			СТЕНЫ, ПОЛЫ	Дизайн-проект	55
ГАП	Кудимова		Вестибюль № 76 по экспликациям помещений	ООО "Д-студия"	
Архитектор	Ведутенко				

77 Раздевалка 5-11 класс

ОБЩАЯ ПЛОЩАДЬ СТЕН - 71.17 м кв

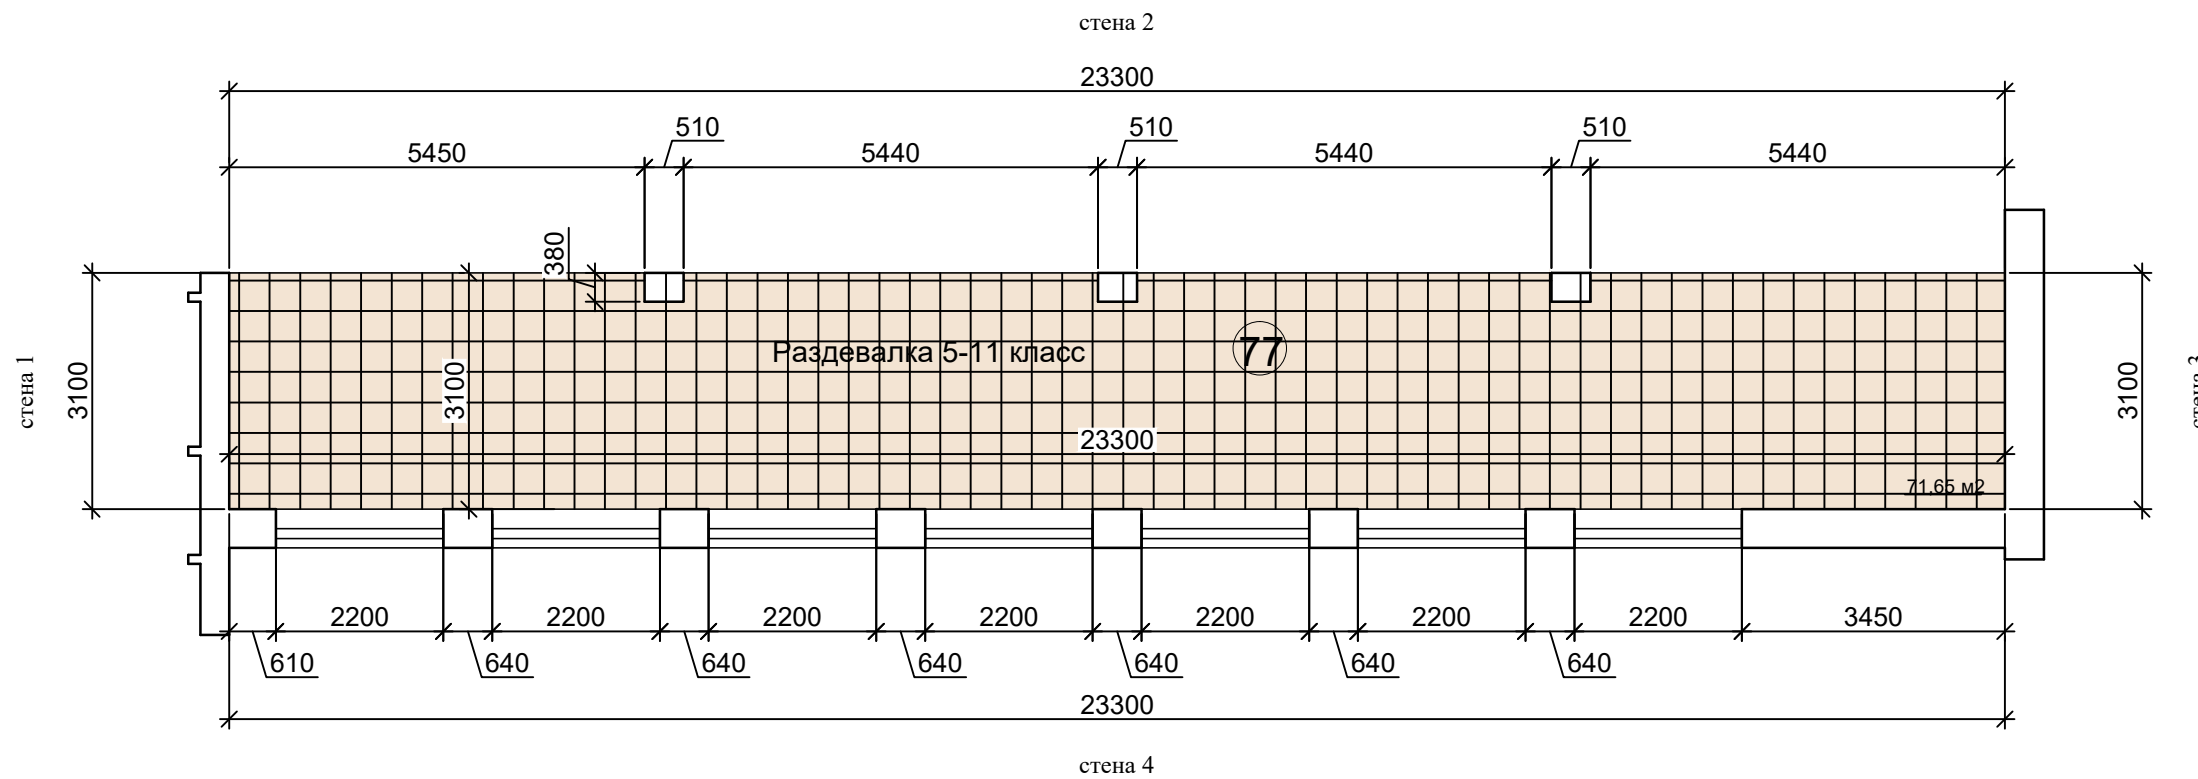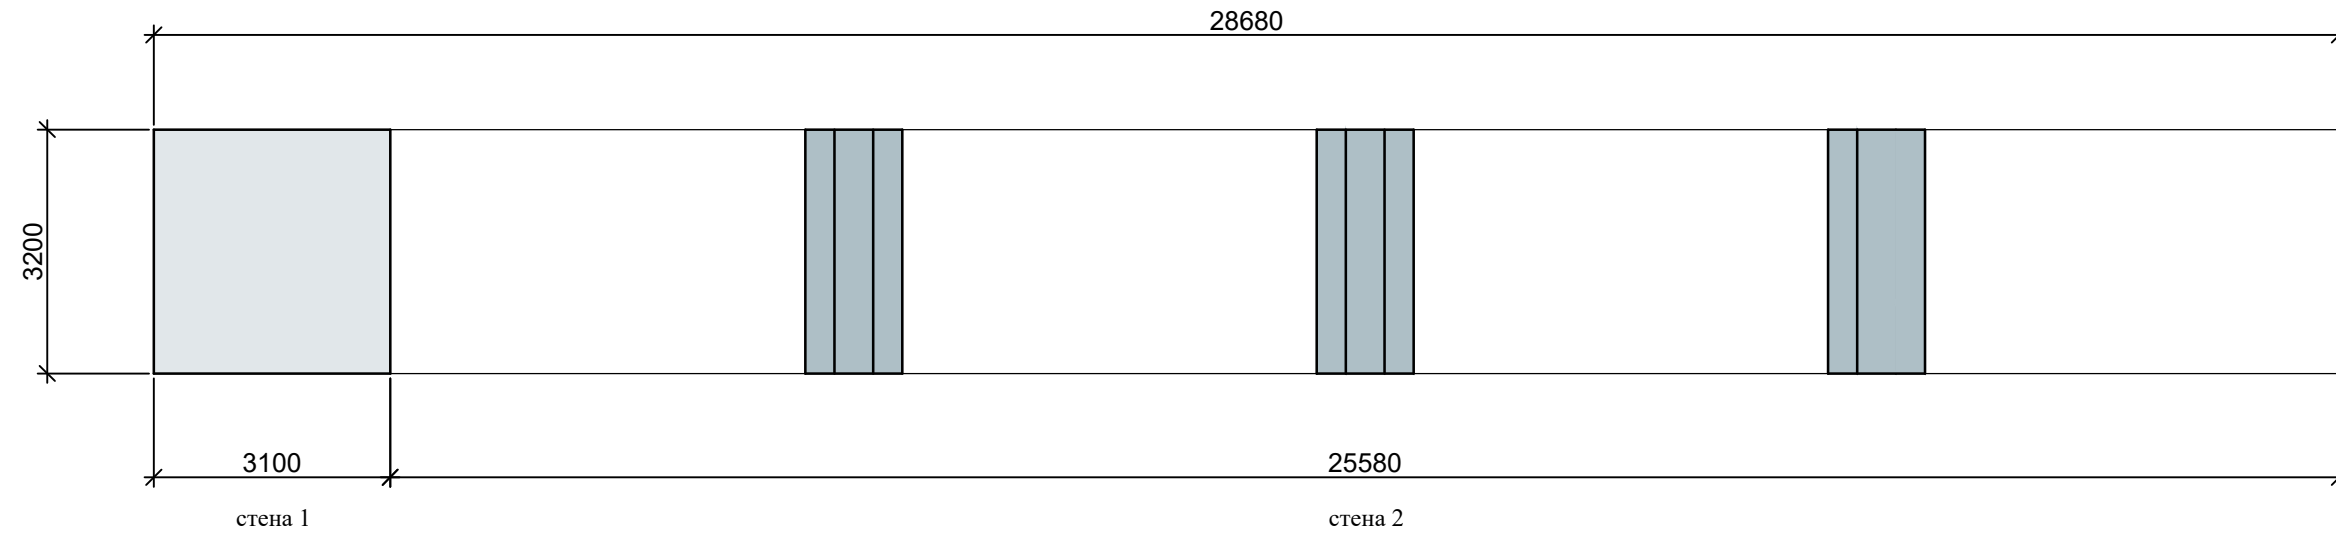

Стены покраска
Tikkurila
Symphony


- Y435 - 45.12 м кв
- V435 - 26.05 м кв

1 этаж
СТЕНЫ, ПОЛЫ

Капитальный ремонт объекта МБОУ "Сатинская СОШ", расположенного по адресу: 393430, Тамбовская область, Сампурский район, с. Сатинка, ул. 60 лет СССР, д. 2			СТЕНЫ, ПОЛЫ		Дизайн-проект	56
ГАП	Кудимова		Раздевалка 5-11 класс № 77 по экспликации помещений		ООО "Д-студия"	
Архитектор	Ведутенко					

77 Раздевалка 5-11 класс

ОБЩАЯ ПЛОЩАДЬ СТЕН - 71.17 м кв

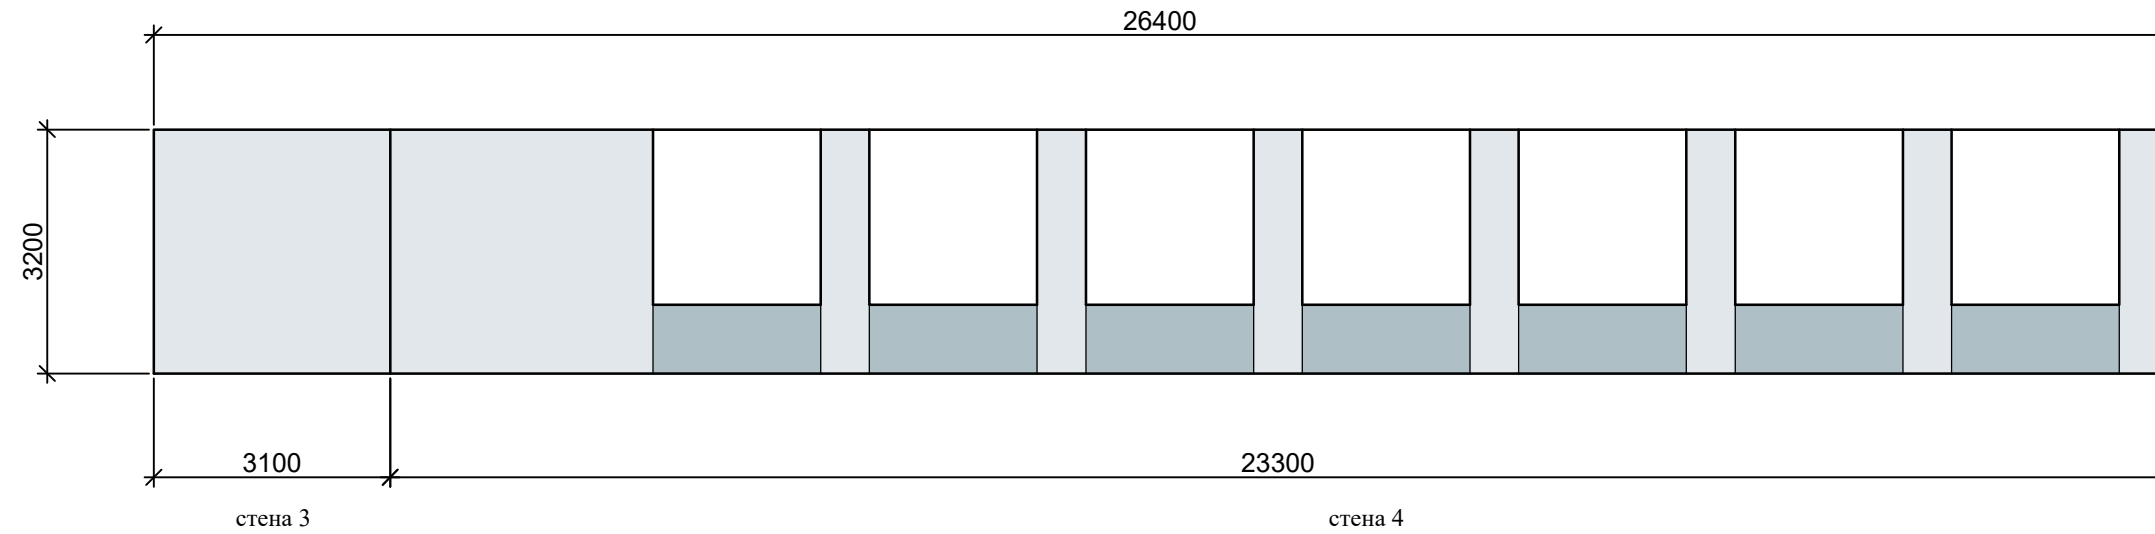

Стены покраска
Tikkurila
Symphony



- Y435 - 45.12 м кв
- V435 - 26.05 м кв

1 этаж
СТЕНЫ, ПОЛЫ

Капитальный ремонт объекта МБОУ "Сатинская СОШ", расположенного по адресу: 393430, Тамбовская область, Сампурский район, с. Сатинка, ул. 60 лет СССР, д. 2			СТЕНЫ, ПОЛЫ	Дизайн-проект	57
ГАП	Кудимова		Раздевалка 5-11 класс № 77 по экспликации помещений	ООО "Д-студия"	
Архитектор	Ведутенко				

78 Рекреация

ОБЩАЯ ПЛОЩАДЬ СТЕН - 85.06 м кв

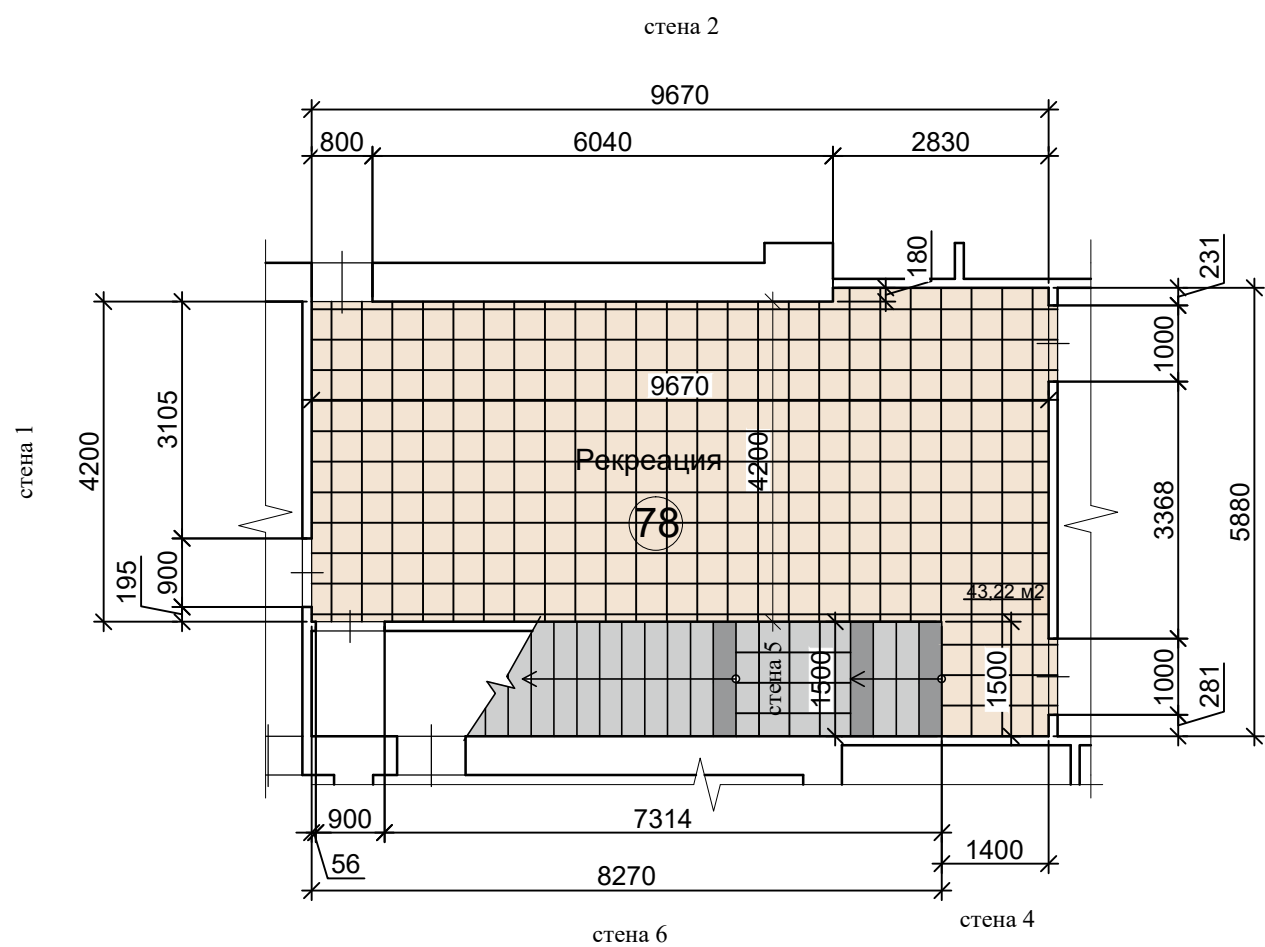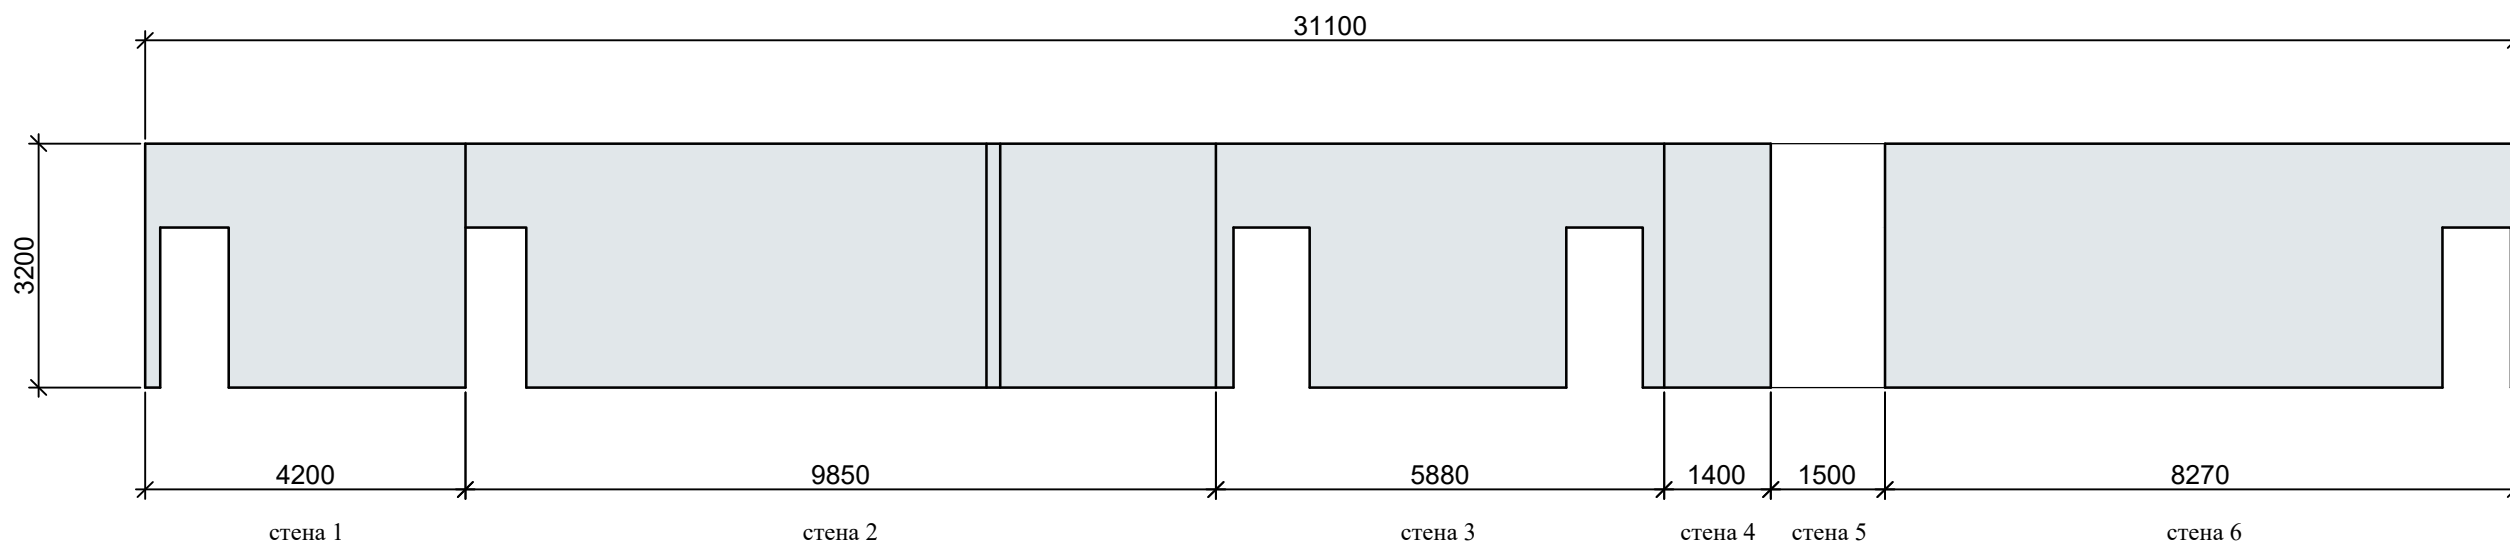

Стены покраска
Tikkurila
Symphony

■ Y435 - 85.06 м кв

1 этаж
СТЕНЫ, ПОЛЫ

Капитальный ремонт объекта МБОУ "Сатинская СОШ", расположенного по адресу: 393430, Тамбовская область, Сампурский район, с. Сатинка, ул. 60 лет СССР, д. 2			СТЕНЫ, ПОЛЫ		Дизайн-проект	58
ГАП	Кудимова		Рекреация № 78 по экспликации помещений		ООО "Д-студия"	
Архитектор	Ведутенко					