

# Дизайн-проект

Капитальный ремонт объекта МБОУ "Сатинская СОШ",  
расположенного по адресу: 393430, Тамбовская область, Сампурский  
район, с. Сатинка, ул. 60 лет СССР, д. 2

## Альбом 2

### МАЛЯРНЫЕ РАБОТЫ

Развертки стен помещений с покраской стен  
2 этаж

ООО "Д-студия"

Тамбов 2022

# Дизайн-проект

Капитальный ремонт объекта МБОУ "Сатинская СОШ",  
расположенного по адресу: 393430, Тамбовская область, Сампурский  
район, с. Сатинка, ул. 60 лет СССР, д. 2

## Альбом 2

Раскладка плитки. Развертки стен.  
2 этаж

ООО "Д-студия"

Тамбов 2022

## Ведомость чертежей

Лист	Наименование	Примечание
1	Ведомость чертежей. Спецификация	
2	План пола 2-го этажа	
3	Рекреация. № 1 по экспликации помещений	
4	Помещение. № 2 по экспликации помещений	
5	Тренажерный зал. № 3 по экспликации помещений	
6	Тренажерный зал. № 3 по экспликации помещений	
7	Помещение. № 4 по экспликации помещений	
8	Помещение. № 5 по экспликации помещений	
9	Помещение. № 6 по экспликации помещений	
10	Коридор. № 7 по экспликации помещений	
11	Помещение. № 8 по экспликации помещений	
12	Помещение. № 9 по экспликации помещений	
13	Актовый зал. № 10 по экспликации помещений	
14	Актовый зал. № 10 по экспликации помещений	
15	Туалет. № 12,13 по экспликации помещений	
16	Туалет. № 14 по экспликации помещений	
17	Туалет. № 15 по экспликации помещений	
18	Туалет. № 16 по экспликации помещений	
19	Туалет. № 17,18 по экспликации помещений	
20	Кабинет дошкольного образования. № 19 по экспликации помещений	
21	Кабинет дошкольного образования. № 19 по экспликации помещений	
22	Кабинет начальных классов. № 20 по экспликации помещений	
23	Кабинет начальных классов. № 21 по экспликации помещений	
24	Кабинет начальных классов. № 22 по экспликации помещений	
25	Кабинет иностранного языка. № 23 по экспликации помещений	
26	Кабинет математики. № 24 по экспликации помещений	
27	Кабинет математики. № 24 по экспликации помещений	
28	Рекреация. № 25 по экспликации помещений	
29	Рекреация. № 25 по экспликации помещений	
30	Кабинет отдела кадров. № 26 по экспликации помещений	
31	Кабинет секретаря. № 27 по экспликации помещений	
32	Кабинет психолога. № 28 по экспликации помещений	
33	Кабинет русского языка. № 29 по экспликации помещений	
34	Помещение. № 30 по экспликации помещений	
35	Кабинет заместителя директора. № 31 по экспликации помещений	
36	Помещение. № 32 по экспликации помещений	
37	Кабинет географии. № 33 по экспликации помещений	
38	Кабинет математики. № 34 по экспликации помещений	
39	Кабинет математики. № 34 по экспликации помещений	
40	Кабинет математики. № 35 по экспликации помещений	
41	Кабинет математики. № 35 по экспликации помещений	
42	Кабинет математики. № 36 по экспликации помещений	
43	Кабинет математики. № 36 по экспликации помещений	
44	Кабинет заместителя директора. № 37 по экспликации помещений	
45	Кабинет физики. № 38 по экспликации помещений	
46	Кабинет физики. № 38 по экспликации помещений	
47	Лаборантская. № 39 по экспликации помещений	
48	Кабинет информатики. № 40 по экспликации помещений	
49	Туалет. № 41 по экспликации помещений	
50	Туалет. № 42 по экспликации помещений	
51	Туалет. № 43,44 по экспликации помещений	
52	Вестибюль. № 45 по экспликации помещений	

## СТЕНЫ Расход плитки дан без учета подрезки

Плитка керамическая Калейдоскоп - облицовочная, глазурованная для стен (200x200x6.9 мм) Производство Группа "Kerama Marazzi" Россия
5009 белый - 374 шт. - 14.96 м кв
5177 персиковый - 256 шт. - 10.24 м кв
5180 стальной - 5790 шт. - 231.60 м кв

Стены покраска  
Tikkurila  
Symphony

	H399 - 1612.13 м кв
	Y435 - 121.3 м кв
	J399 - 310.91 м кв
	G488 - 52.06 м кв
	Белый - 108.76 м кв
	L399 - 604.29 м кв
	H449 - 17.11 м кв

## ПОЛЫ Расход плитки дан без учета подрезки

Керамогранит KERAMA MARAZZI Сенат  
400 x 400 мм

	Керамогранит Сенат SG155700R бежевый = 387.68 м кв
	Керамогранит Сенат SG155800R серый светлый = 62.32 м кв
	Керамогранит Сенат SG155900R серый = 83.76 м кв

ЛИНОЛЕУМ

	Tarkett acczent mineral as 1000 10 = 1359.92 м кв
--	---


КРАСКА ПОЛ

	Краска масляная тип MA-15 БИО коричневая = 2.88 м кв
--	--

Плинтус из керамогранита  
KERAMA MARAZZI высотой 76 мм

	Керамогранит Сенат SG155700R/5BT бежевый= 225.65 м пог
	Керамогранит Сенат SG155900R/5BT серый = 86.51 м пог

Капитальный ремонт объекта МБОУ "Сатинская СОШ", расположенного по адресу: 393430, Тамбовская область, Сампурский район, с. Сатинка, ул. 60 лет СССР, д. 2		<b>СТЕНЫ, ПОЛЫ</b>	Дизайн-проект	1
ГАП Архитектор	Кудимова Ведутенко		Ведомость чертежей Спецификация	ООО "Д-студия"

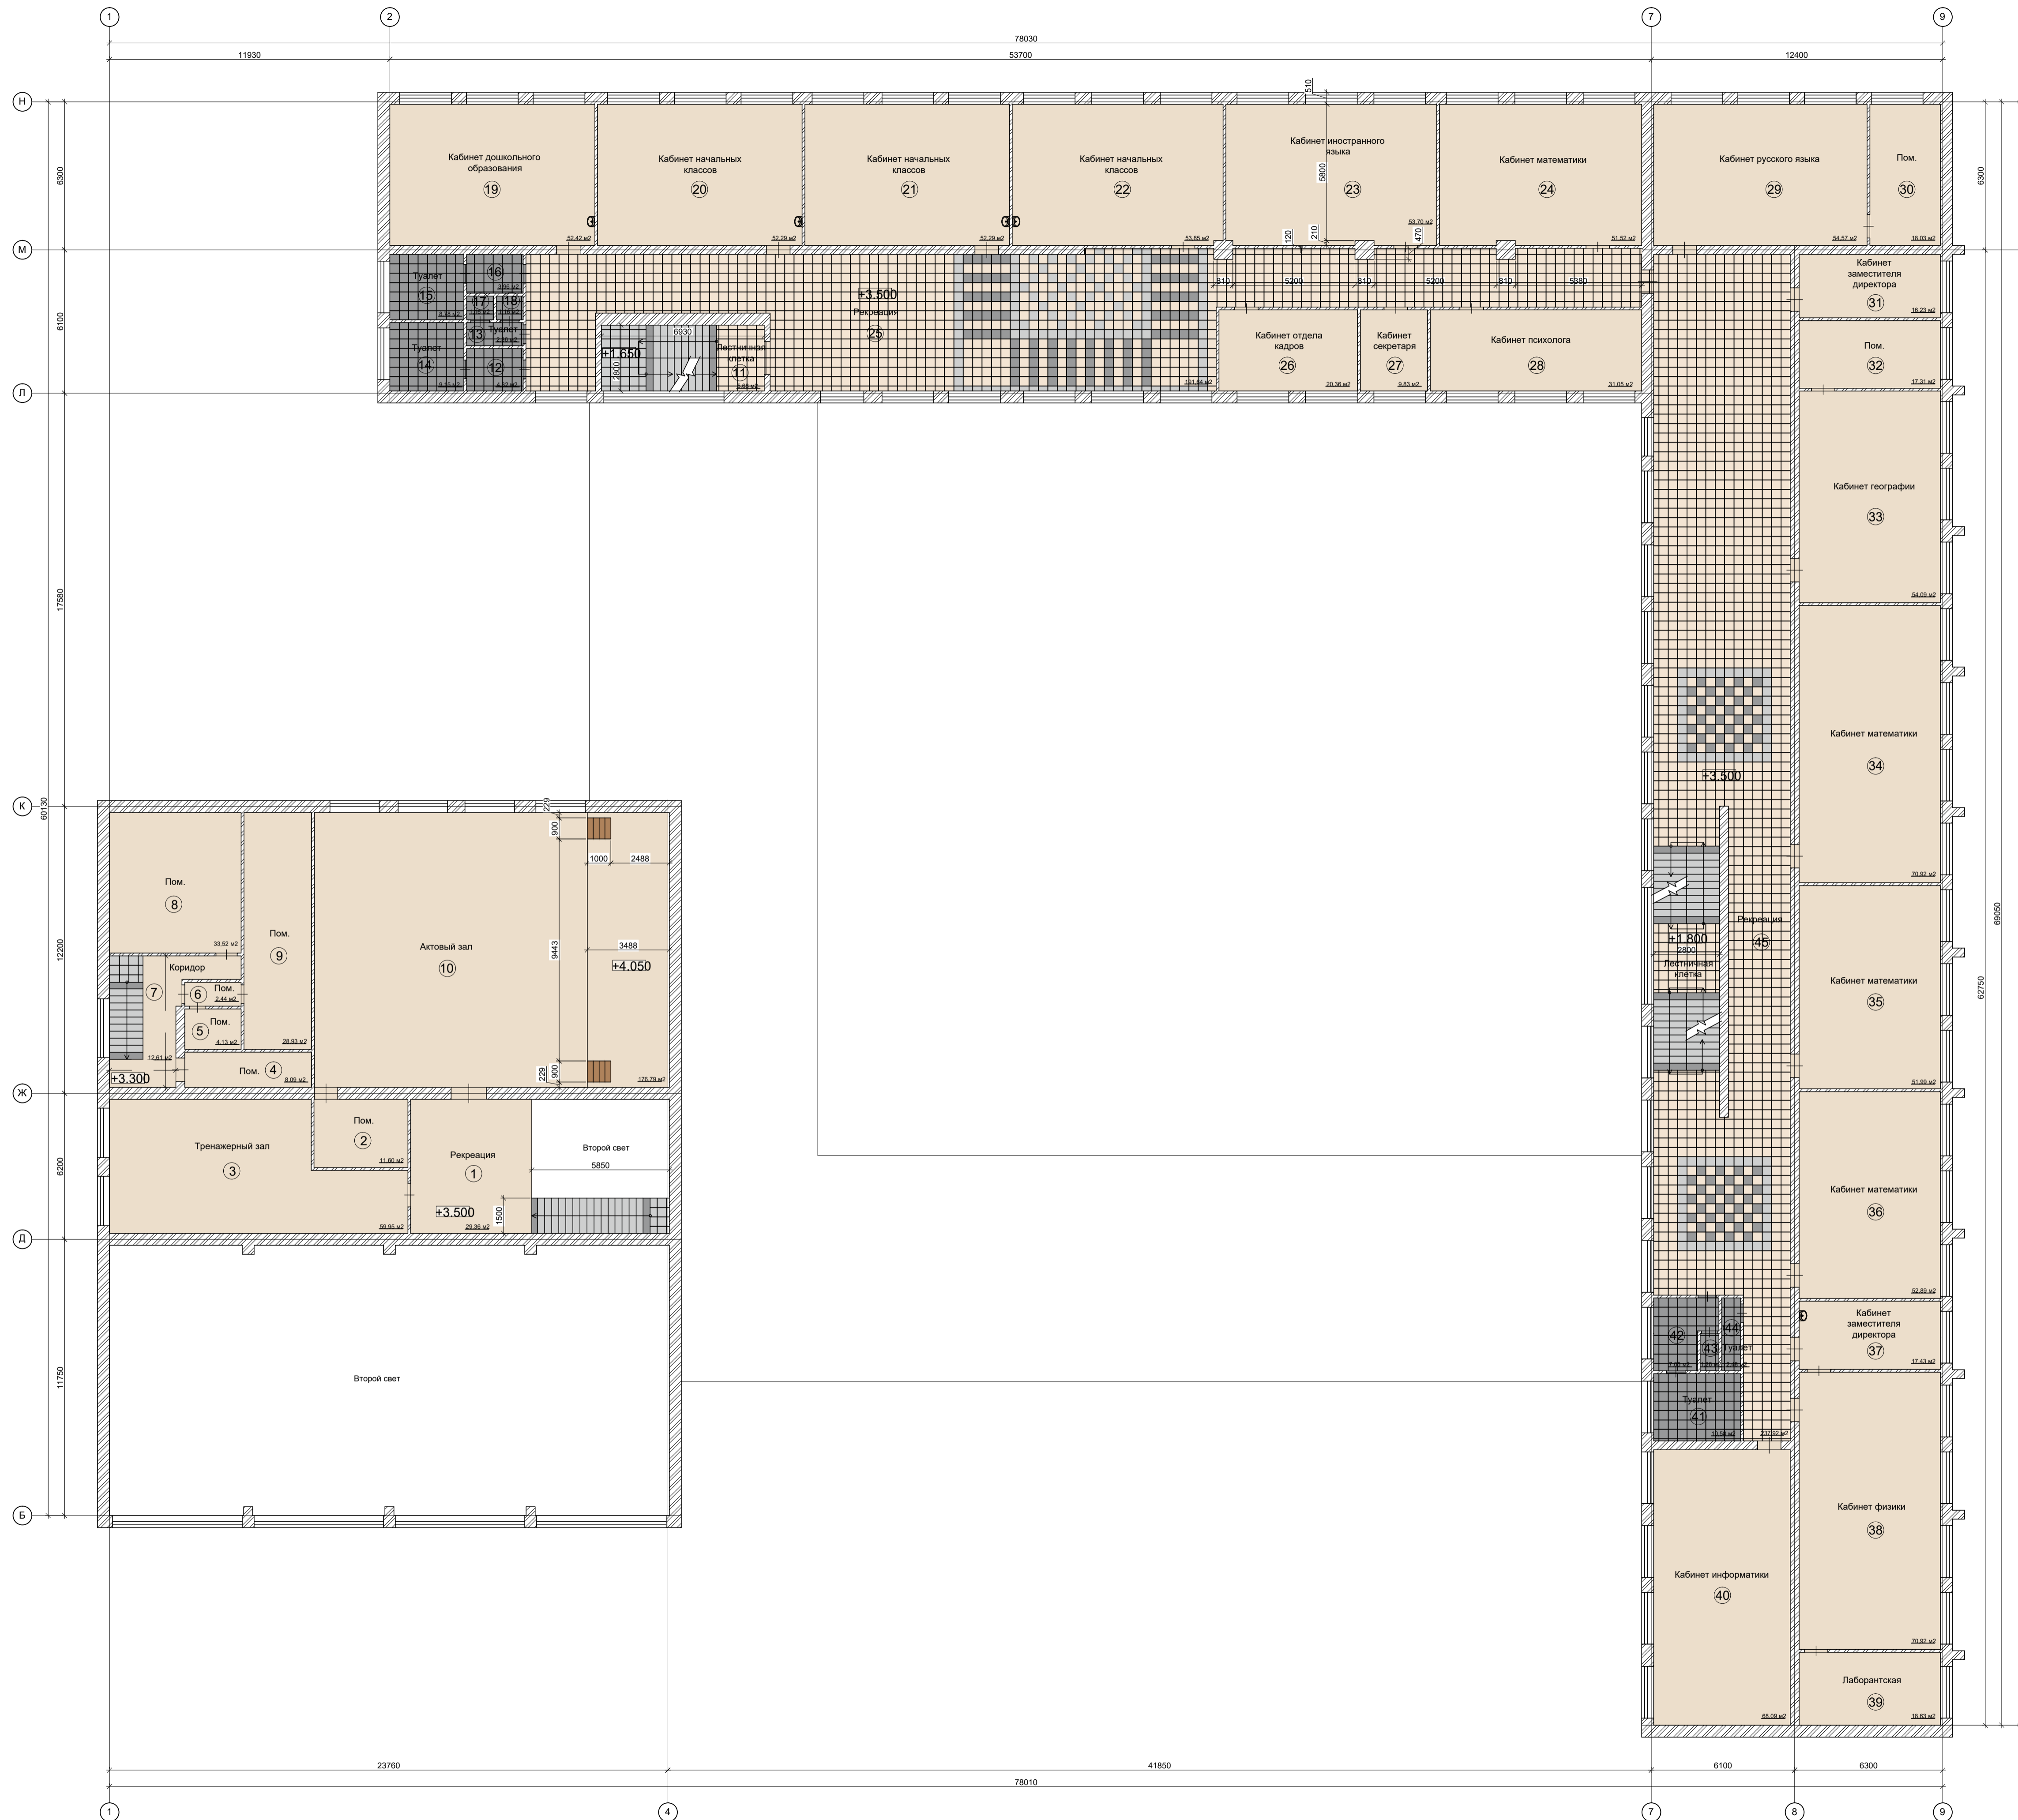

Экспликация помещений

№ по плану	Наименование помещения	Площадь	Пол
<b>Первый этаж</b>			
1	Рекреация	29,36	
2	Пом.	11,60	
3	Тренажерный зал	59,95	
4	Пом.	8,09	
5	Пом.	4,13	
6	Пом.	2,44	
7	Коридор	12,61	
8	Пом.	33,52	
9	Пом.	28,93	
10	Актовый зал	176,79	
11	Лестничная клетка	5,68	
12	Туалет	4,32	
13	Туалет	2,36	
14	Туалет	9,15	
15	Туалет	8,76	
16	Туалет	3,96	
17	Туалет	1,16	
18	Туалет	1,16	
19	Кабинет дошкольного образования	52,42	
20	Кабинет начальных классов	52,29	
21	Кабинет начальных классов	52,29	
22	Кабинет начальных классов	53,85	
23	Кабинет иностранного языка	53,70	
24	Кабинет математики	53,70	
25	Рекреация	191,64	
26	Кабинет отдела кадров	20,36	
27	Кабинет секретаря	9,83	
28	Кабинет психолога	31,05	
29	Кабинет русского языка	54,57	
30	Пом.	18,03	
31	Кабинет заместителя директора	16,23	
32	Пом.	17,31	
33	Кабинет географии	54,09	
34	Кабинет математики	70,92	
35	Кабинет математики	51,99	
36	Кабинет математики	52,89	
37	Кабинет заместителя директора	17,43	
38	Кабинет физики	70,92	
39	Лаборантская	18,63	
40	Кабинет информатики	68,09	
41	Туалет	10,58	
42	Туалет	7,05	
43	Туалет	1,26	
44	Туалет	2,48	
45	Рекреация	237,92	

Керамогранит KERAMA MARAZZI  
400 x 400 мм

Керамогранит KERAMA MARAZZI  
Сенат

Керамогранит Сенат SG155700R бежевый = 387.68 м кв

Керамогранит Сенат SG155800R серый светлый = 62.32 м кв

Керамогранит Сенат SG155900R серый = 83.76 м кв

Плинтус из керамогранита KERAMA MARAZZI  
высотой 76 мм

Керамогранит Сенат SG155700R/5BT бежевый = 225.65 м пог

Керамогранит Сенат SG155900R/5BT серый = 86.51 м пог

ЛИНОЛЕУМ



Tarkett accent mineral as 1000 10 = 1359.92 м кв

КРАСКА ПОЛ


Краска масляная тип МА-15 БИО коричневая = 2.88 м кв


# 1 Рекреация

ОБЩАЯ ПЛОЩАДЬ СТЕН - 101.63 м кв

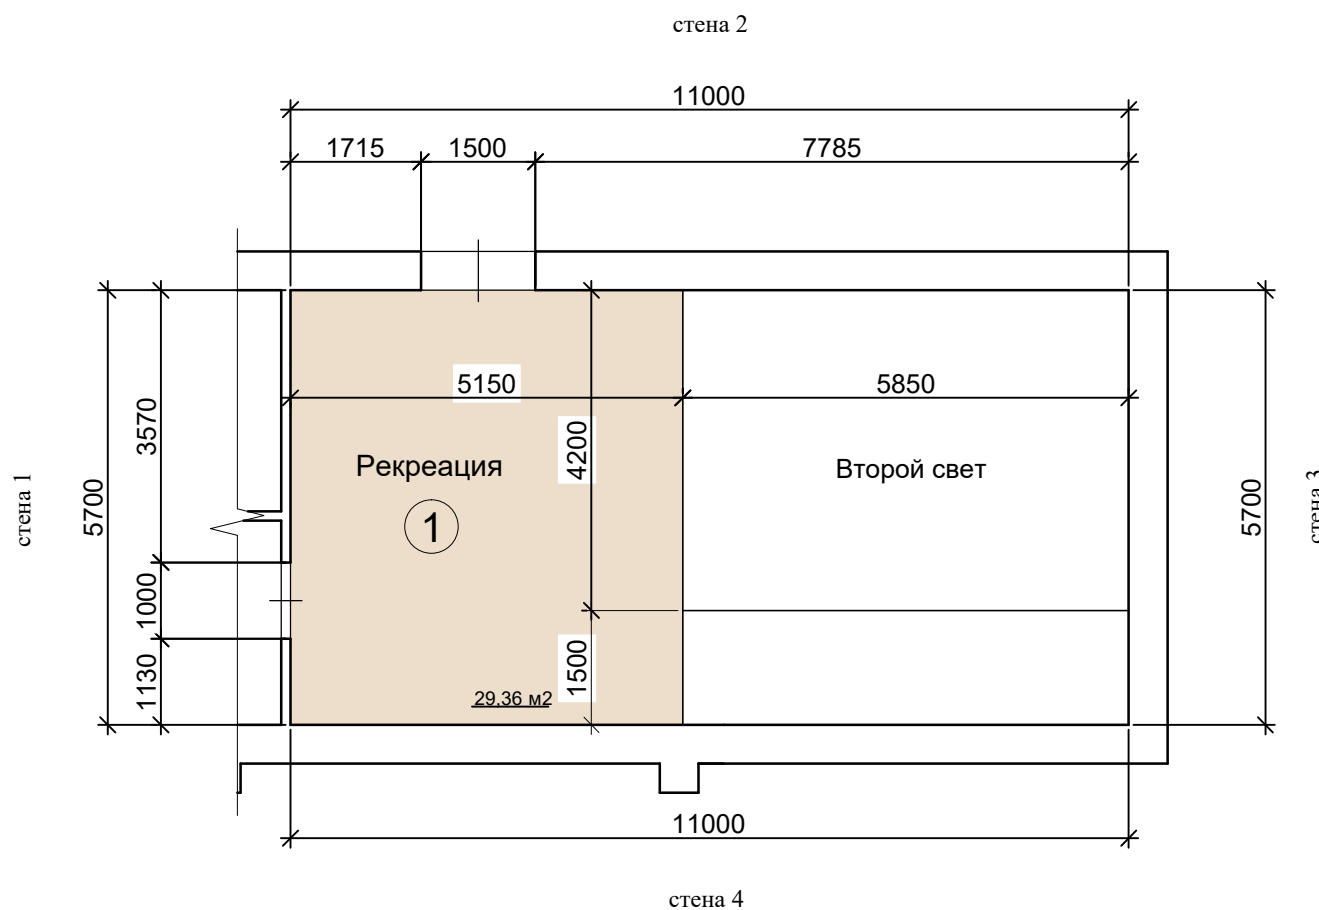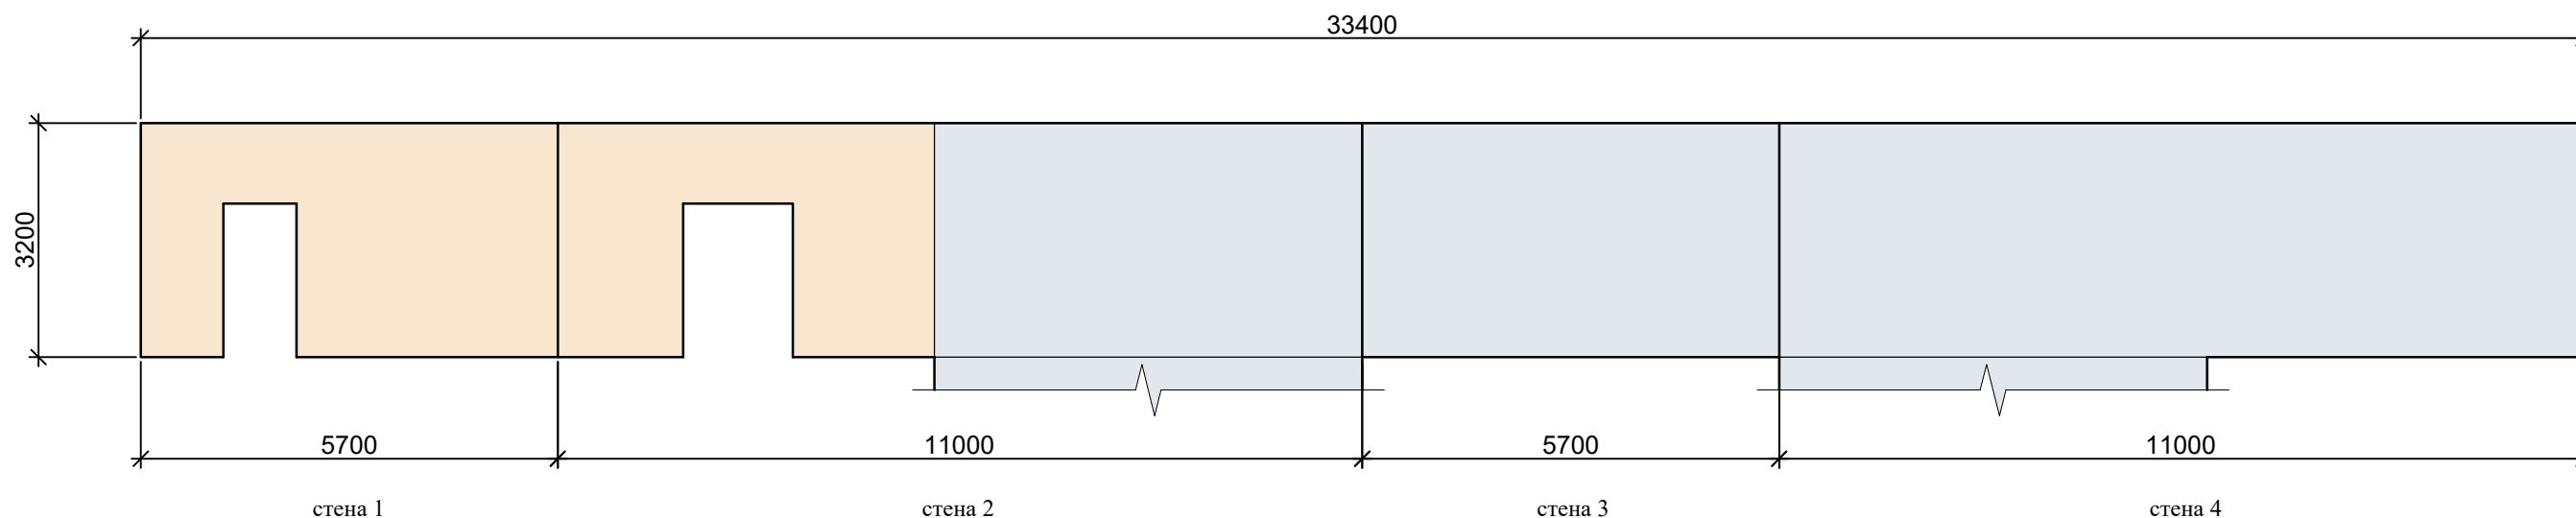


Стены покраска  
Tikkurila  
Symphony

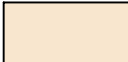

 Н399 - 29.47 м кв

 Y435 - 72.16 м кв

ЛИНОЛЕУМ



 Tarkett acczent mineral as  
1000 10 = 29.36 м кв

2 этаж  
СТЕНЫ, ПОЛЫ

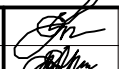
Капитальный ремонт объекта МБОУ "Сатинская СОШ", расположенного по адресу: 393430, Тамбовская область, Сампурский район, с. Сатинка, ул. 60 лет СССР, д. 2			СТЕНЫ, ПОЛЫ		Дизайн-проект		3
ГАП	Кудимова		Рекреация		ООО "Д-студия"		
Архитектор	Ведутенко		№ 1 по экспликации помещений				

# 2 Помещение


ОБЩАЯ ПЛОЩАДЬ СТЕН - 42.06 м кв

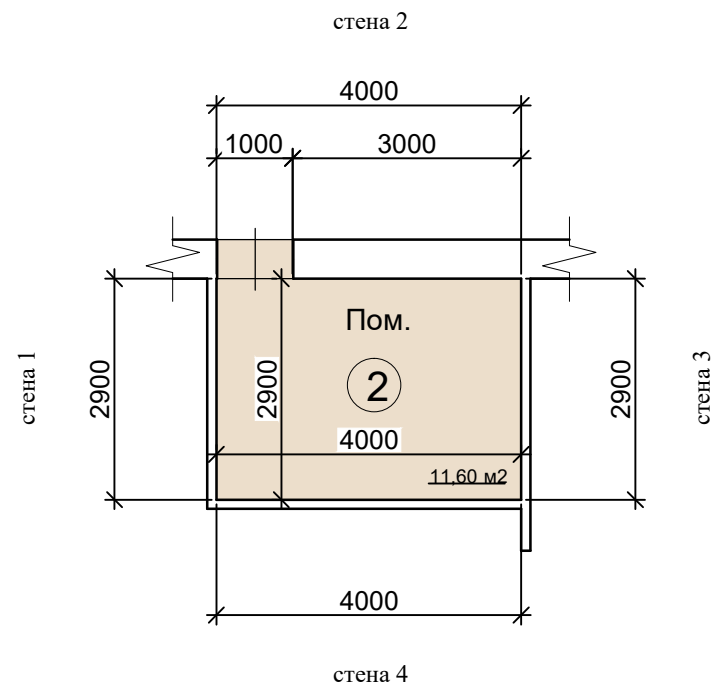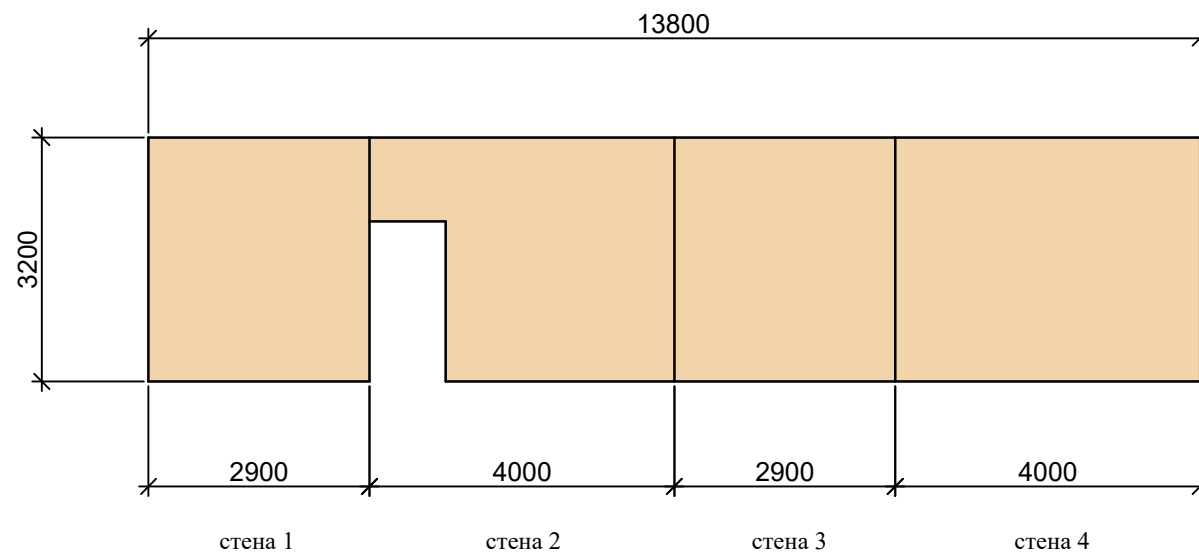

Стены покраска  
Tikkurila  
Symphony

 J399 - 42.06 м кв

ЛИНОЛЕУМ


 Tarkett acczent mineral as  
1000 10 = 12.10 м кв

2 этаж  
СТЕНЫ, ПОЛЫ

Капитальный ремонт объекта МБОУ "Сатинская СОШ", расположенного по адресу: 393430, Тамбовская область, Сампурский район, с. Сатинка, ул. 60 лет СССР, д. 2			СТЕНЫ, ПОЛЫ		Дизайн-проект		4
ГАП	Кудимова		Помещение № 2 по экспликации помещений		ООО "Д-студия"		
Архитектор	Ведутенко						

# 3 Тренажерный зал

ОБЩАЯ ПЛОЩАДЬ СТЕН - 106.0 м кв

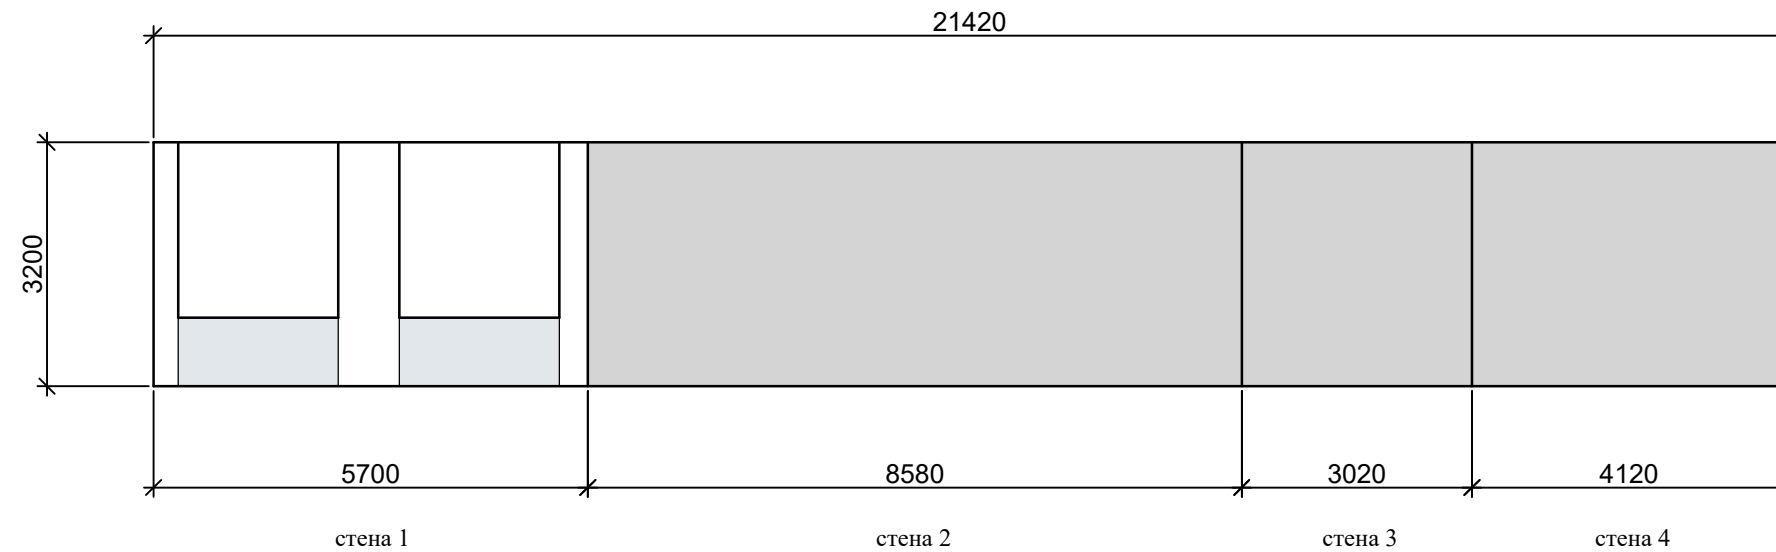


Стены покраска  
Tikkurila  
Symphony

- Y435 - 49.14 м кв
- G488 - 52.06 м кв
- Белый - 4.8 м кв

ЛИНОЛЕУМ

- Tarkett accent mineral as  
1000 10 = 60.07 м кв

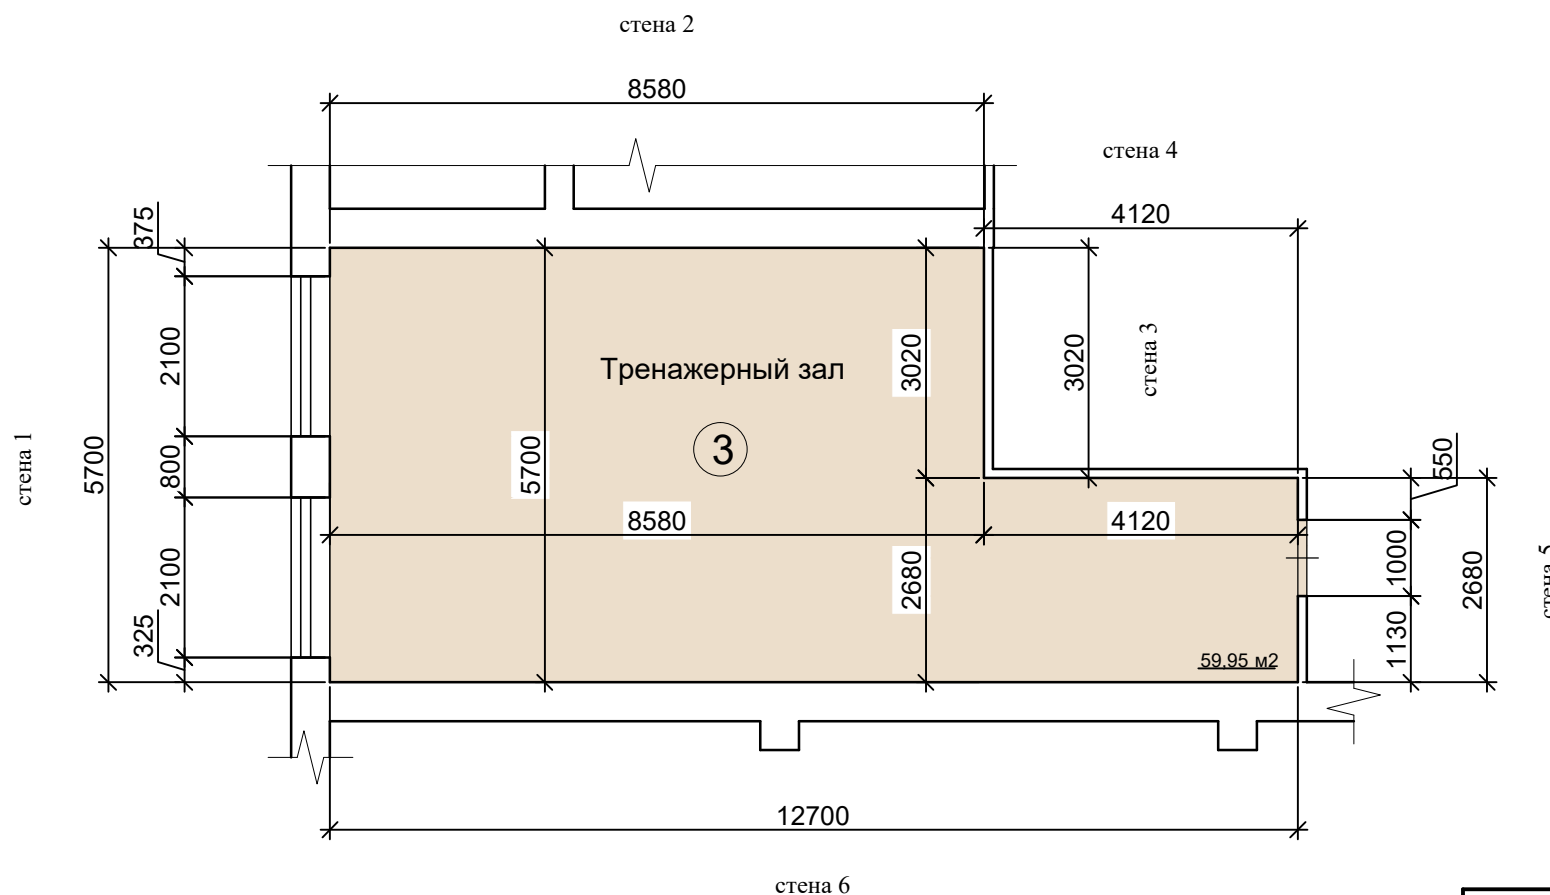

2 этаж  
СТЕНЫ, ПОЛЫ


Капитальный ремонт объекта МБОУ "Сатинская СОШ", расположенного по адресу: 393430, Тамбовская область, Сампурский район, с. Сатинка, ул. 60 лет СССР, д. 2			<b>СТЕНЫ, ПОЛЫ</b>		Дизайн-проект	5
ГАП	Кудимова		Тренажерный зал № 3 по экспликации помещений		ООО "Д-студия"	
Архитектор	Ведутенко					



# 3

## Тренажерный зал

ОБЩАЯ ПЛОЩАДЬ СТЕН - 101.2 м кв

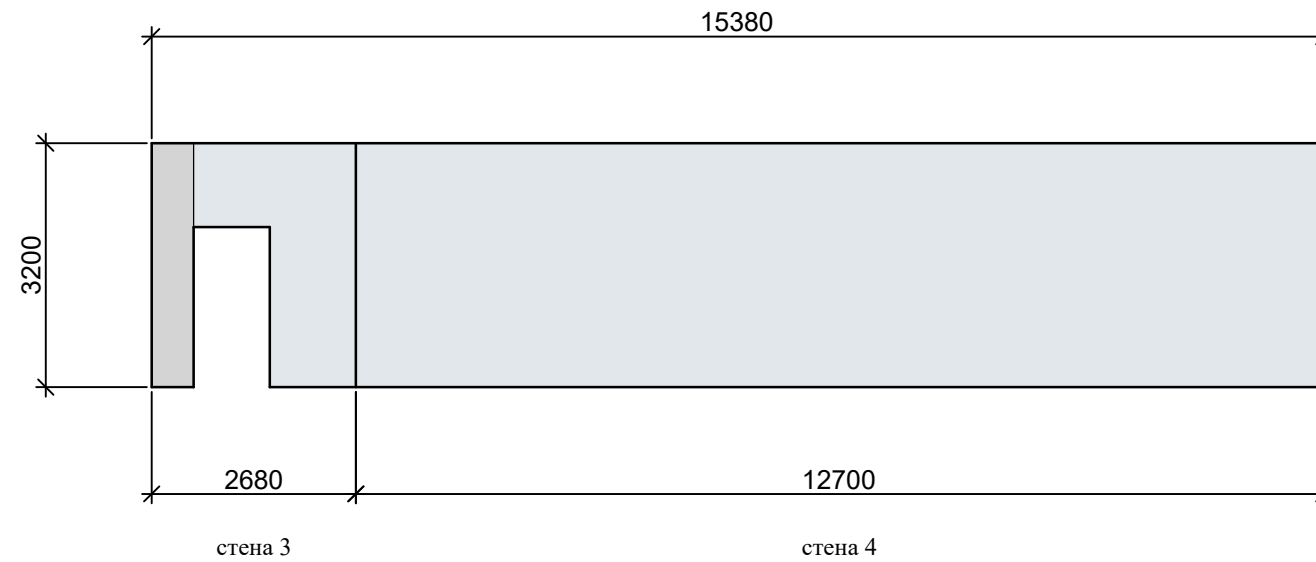

Стены покраска  
Tikkurila  
Symphony

- Y435 - 49.14 м кв
- G488 - 52.06 м кв

ЛИНОЛЕУМ

- Tarkett accent mineral as  
1000 10 = 60.07 м кв



2 этаж  
СТЕНЫ, ПОЛЫ

Капитальный ремонт объекта МБОУ "Сатинская СОШ", расположенного по адресу: 393430, Тамбовская область, Сампурский район, с. Сатинка, ул. 60 лет СССР, д. 2			СТЕНЫ, ПОЛЫ	Дизайн-проект	6
ГАП	Кудимова		Тренажерный зал № 3 по экспликации помещений	ООО "Д-студия"	
Архитектор	Ведутенко				




# 4 Помещение


ОБЩАЯ ПЛОЩАДЬ СТЕН - 60.19 м кв

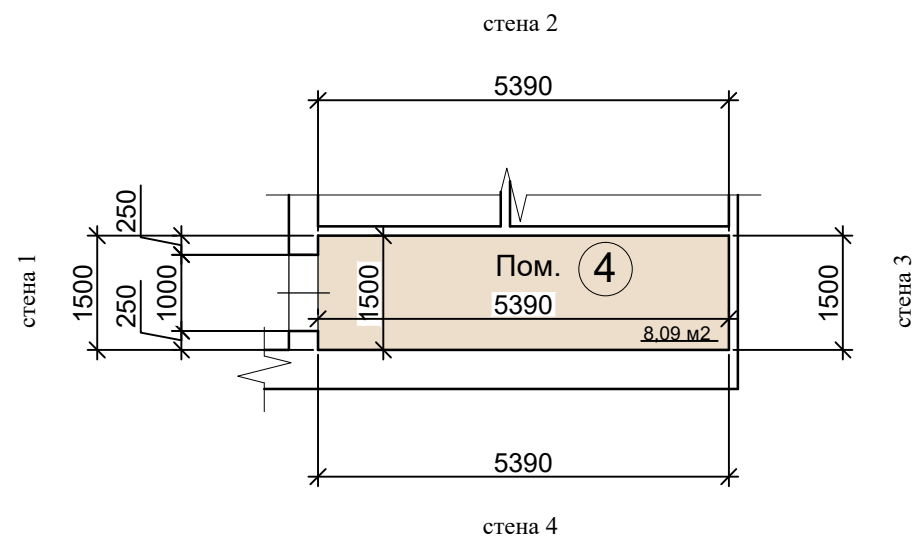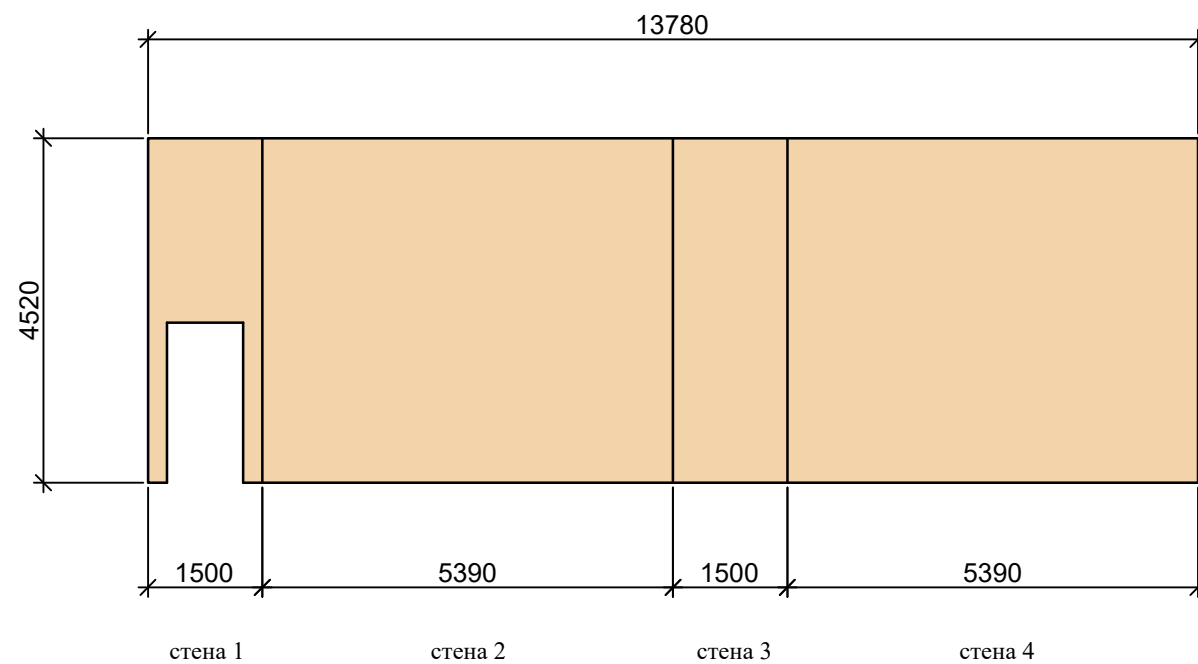


Стены покраска  
Tikkurila  
Symphony

 J399 - 60.19 м кв

ЛИНОЛЕУМ


 Tarkett acczent mineral as  
1000 10 = 8.09 м кв

2 этаж  
СТЕНЫ, ПОЛЫ

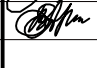
Капитальный ремонт объекта МБОУ "Сатинская СОШ", расположенного по адресу: 393430, Тамбовская область, Сампурский район, с. Сатинка, ул. 60 лет СССР, д. 2			СТЕНЫ, ПОЛЫ		Дизайн-проект	7
ГАП	Кудимова			Помещение № 4 по экспликации помещений	ООО "Д-студия"	
Архитектор	Ведутенко					

# 5 Помещение


ОБЩАЯ ПЛОЩАДЬ СТЕН - 35.56 м кв

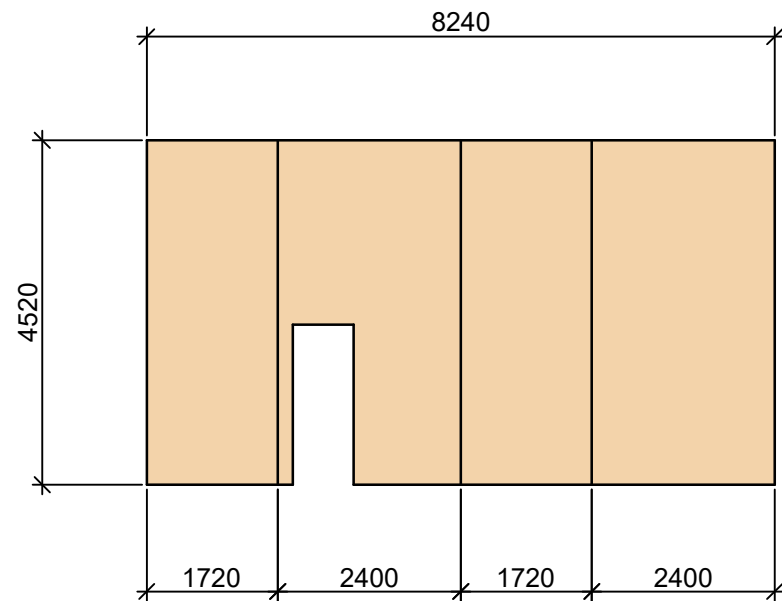


Стены покраска  
Tikkurila  
Symphony



 J399 - 35.56 м кв

ЛИНОЛЕУМ

 Tarkett acczent mineral as  
1000 10 = 5.15 м кв


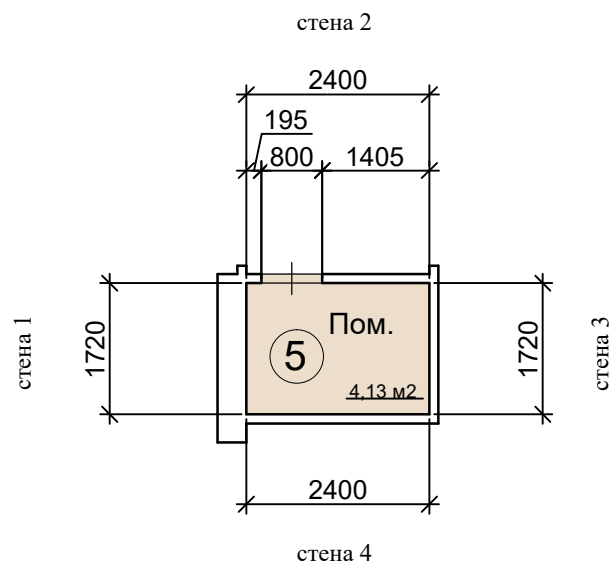


2 этаж  
СТЕНЫ, ПОЛЫ

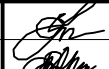
Капитальный ремонт объекта МБОУ "Сатинская СОШ", расположенного по адресу: 393430, Тамбовская область, Сампурский район, с. Сатинка, ул. 60 лет СССР, д. 2			СТЕНЫ, ПОЛЫ	Дизайн-проект	8
ГАП	Кудимова		Помещение № 5 по экспликации помещений	ООО "Д-студия"	
Архитектор	Ведутенко				

# 6 Помещение


ОБЩАЯ ПЛОЩАДЬ СТЕН - 25.83 м кв

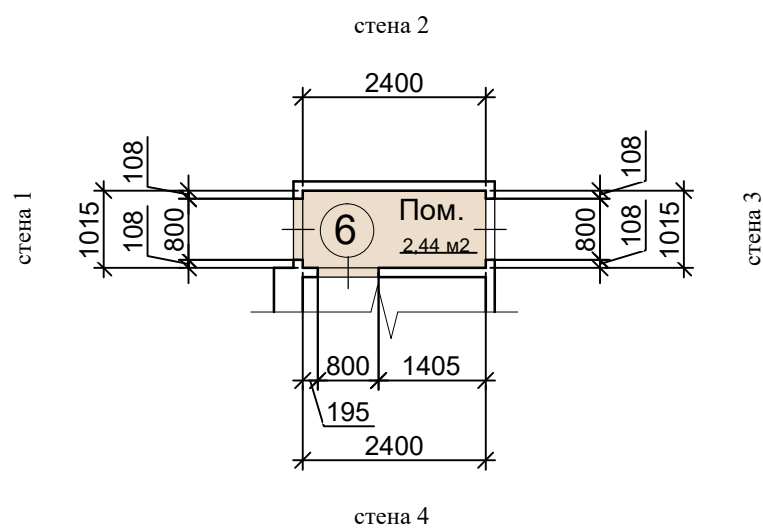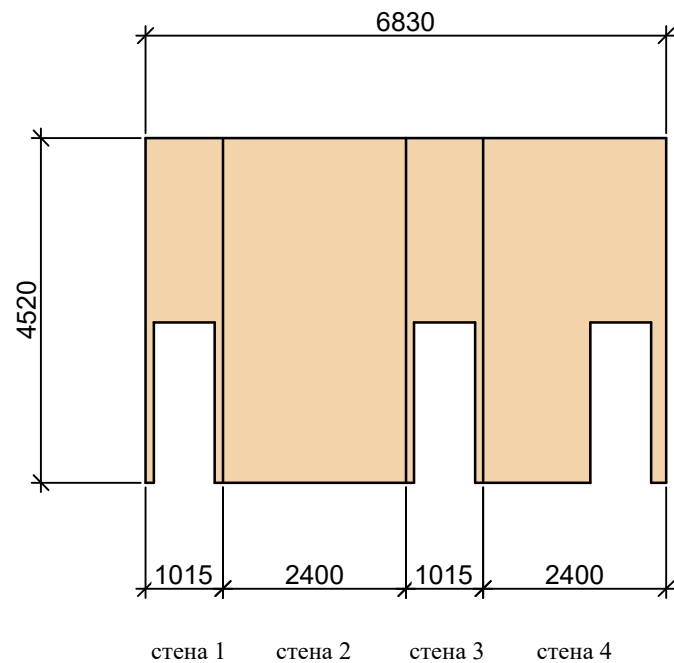

Стены покраска  
Tikkurila  
Symphony

 J399 - 25.83 м кв

ЛИНОЛЕУМ



 Tarkett acczent mineral as  
1000 10 = 3.56 м кв

2 этаж  
СТЕНЫ, ПОЛЫ


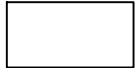
Капитальный ремонт объекта МБОУ "Сатинская СОШ", расположенного по адресу: 393430, Тамбовская область, Сампурский район, с. Сатинка, ул. 60 лет СССР, д. 2			СТЕНЫ, ПОЛЫ		Дизайн-проект		9
ГАП	Кудимова		Помещение № 6 по экспликации помещений		ООО "Д-студия"		
Архитектор	Ведутенко						

# 7 Коридор


ОБЩАЯ ПЛОЩАДЬ СТЕН - 89.28 м кв

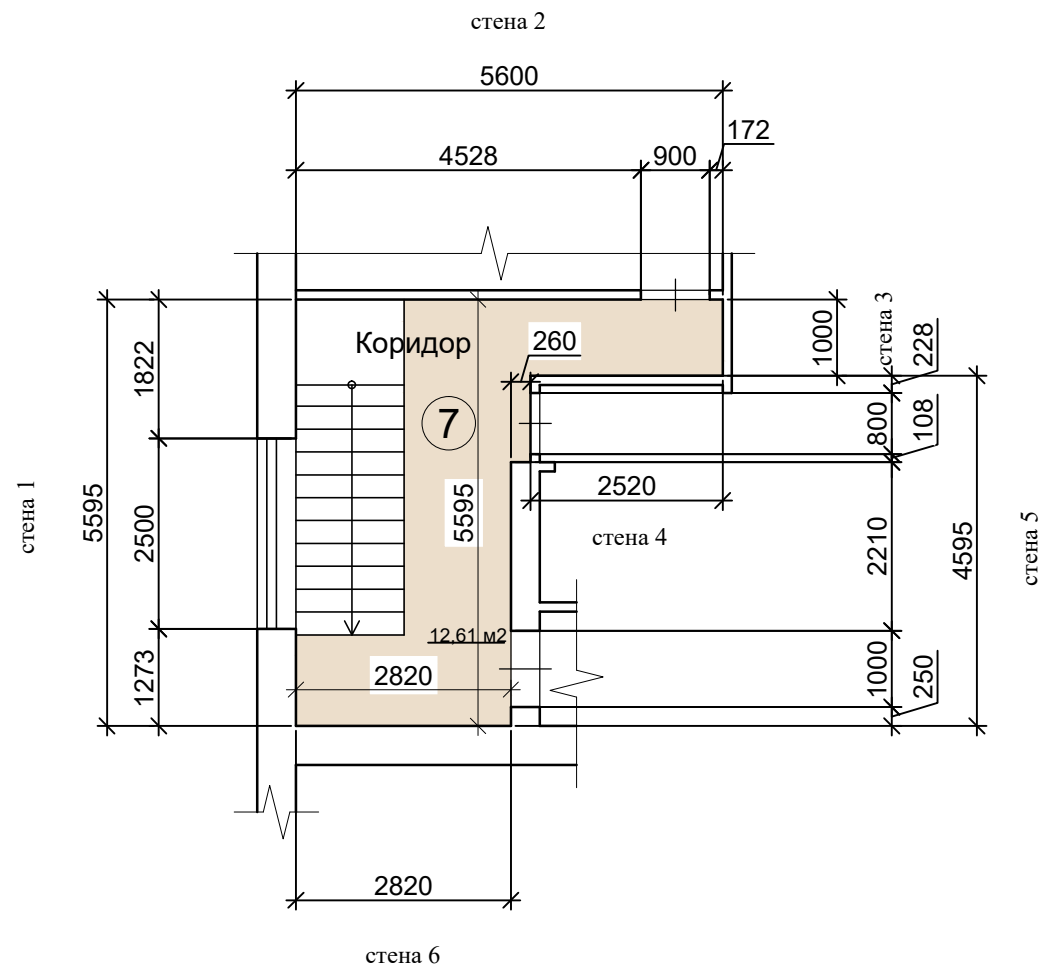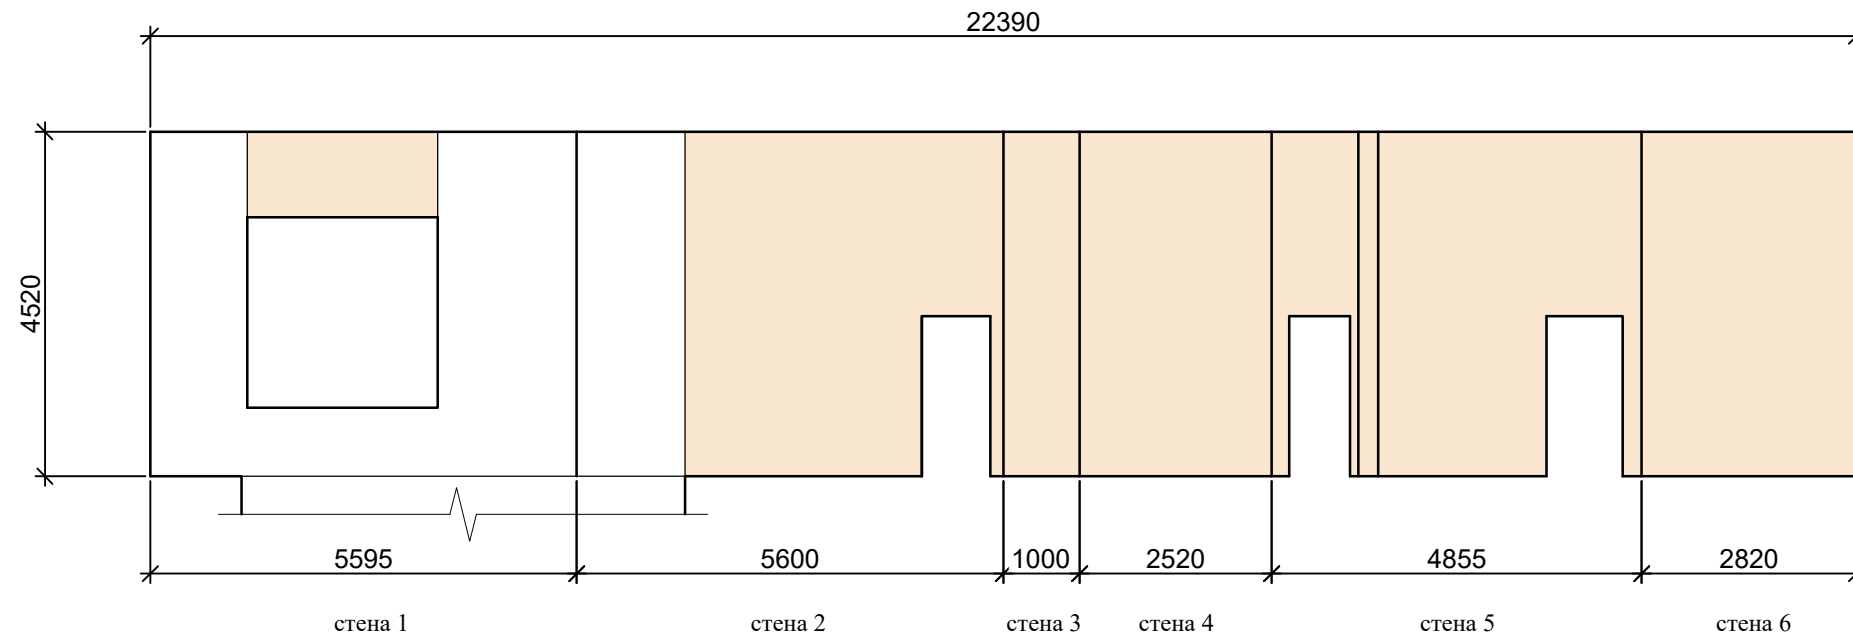

Стены покраска  
Tikkurila  
Symphony

-  НЗ99 - 66.62 м кв
-  Белый - 22.66 м кв

ЛИНОЛЕУМ

-  Tarkett acczent mineral as  
1000 10 = 12.61 м кв



2 этаж  
СТЕНЫ, ПОЛЫ

Капитальный ремонт объекта МБОУ "Сатинская СОШ", расположенного по адресу: 393430, Тамбовская область, Сампурский район, с. Сатинка, ул. 60 лет СССР, д. 2			СТЕНЫ, ПОЛЫ		Дизайн-проект		10	
ГАП	Кудимова		Коридор		ООО "Д-студия"			
Архитектор	Ведутенко		№ 7 по экспликации помещений					

# 8

## Помещение

ОБЩАЯ ПЛОЩАДЬ СТЕН - 102.84 м кв

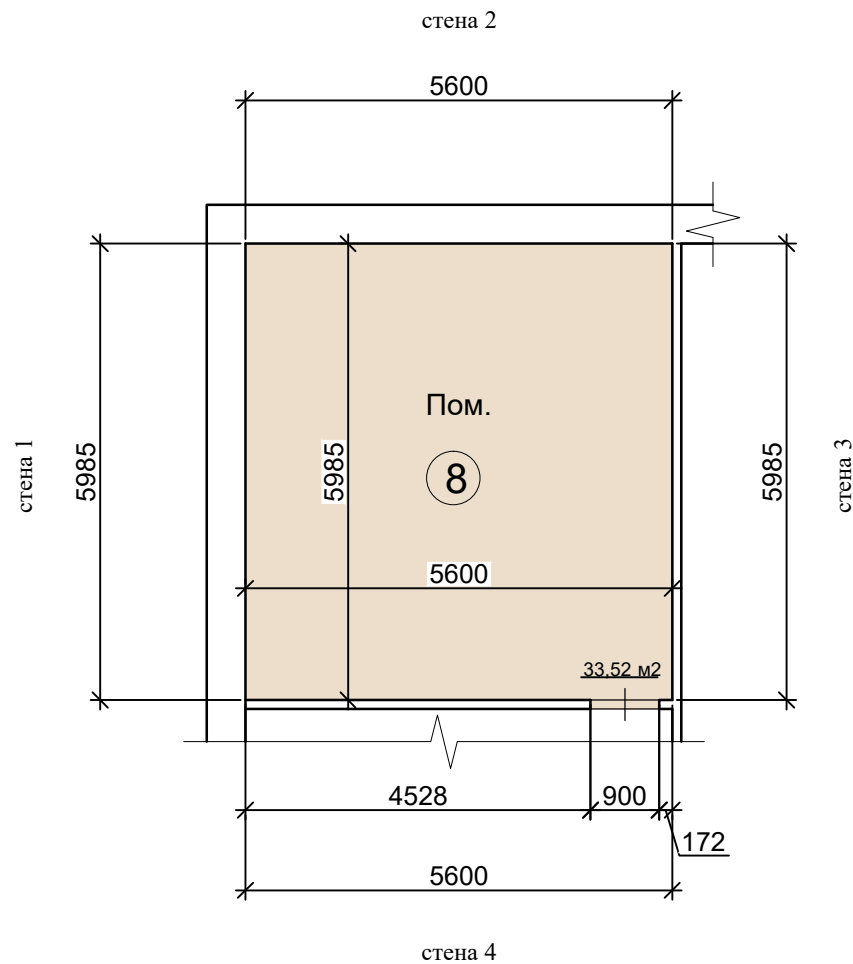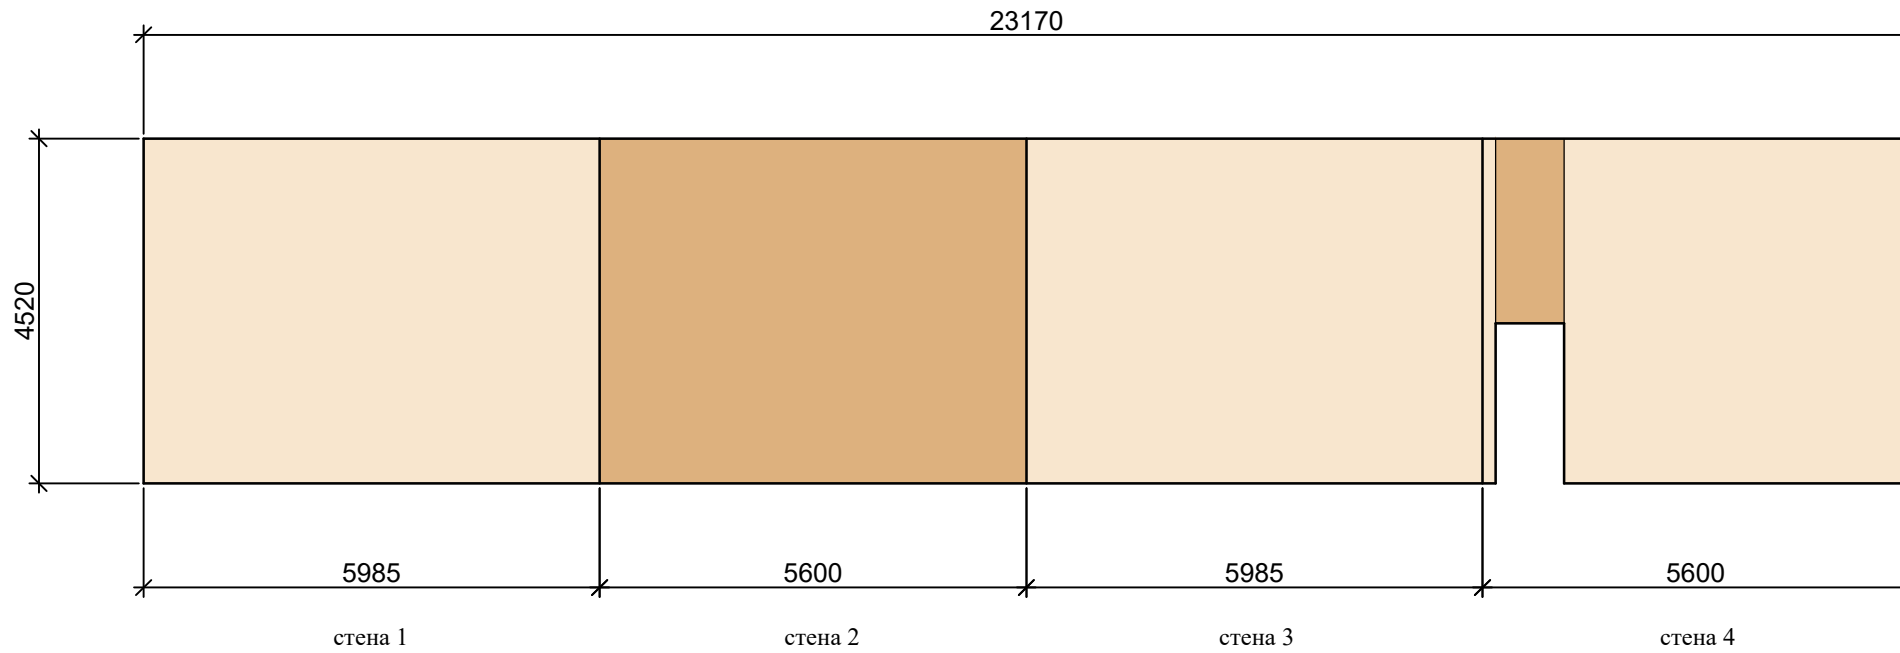

Стены покраска  
Tikkurila  
Symphony

- H399 - 75.35 м кв
- L399 - 27.49 м кв

ЛИНОЛЕУМ

- Tarkett acczent mineral as  
1000 10 = 33.62 м кв



2 этаж  
СТЕНЫ, ПОЛЫ

Капитальный ремонт объекта МБОУ "Сатинская СОШ", расположенного по адресу: 393430, Тамбовская область, Сампурский район, с. Сатинка, ул. 60 лет СССР, д. 2			СТЕНЫ, ПОЛЫ		Дизайн-проект	11
ГАП	Кудимова		Помещение № 8 по экспликации помещений		ООО "Д-студия"	
Архитектор	Ведутенко					

# 9

## Помещение

ОБЩАЯ ПЛОЩАДЬ СТЕН - 115.38 м кв

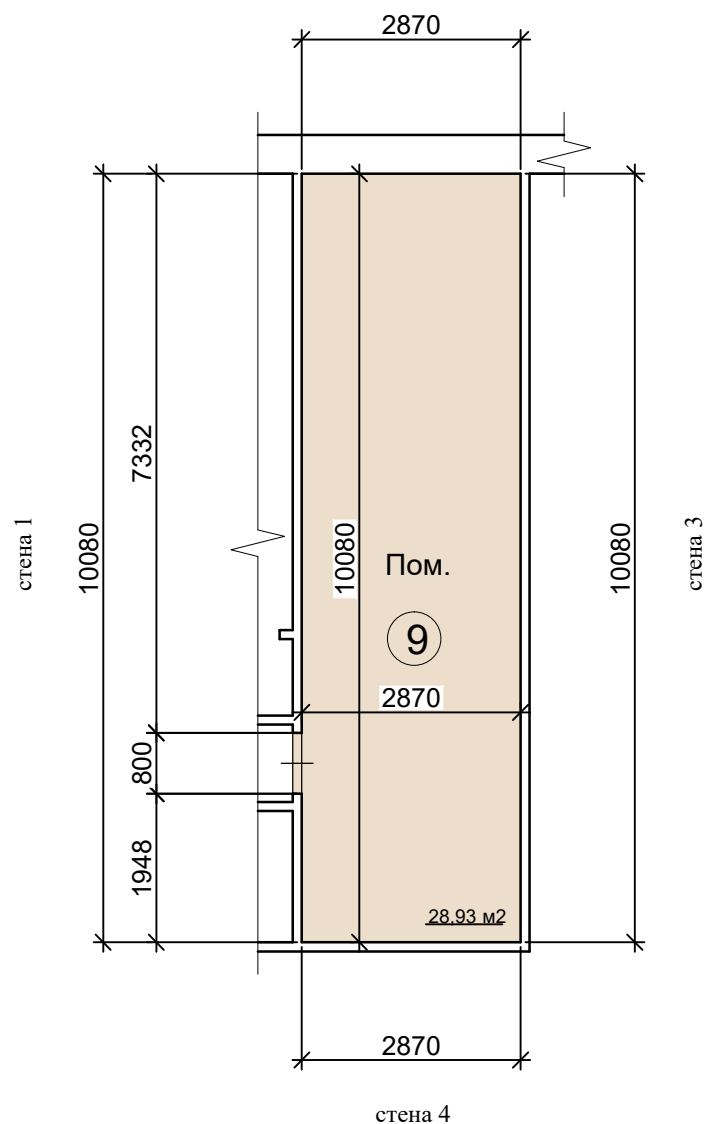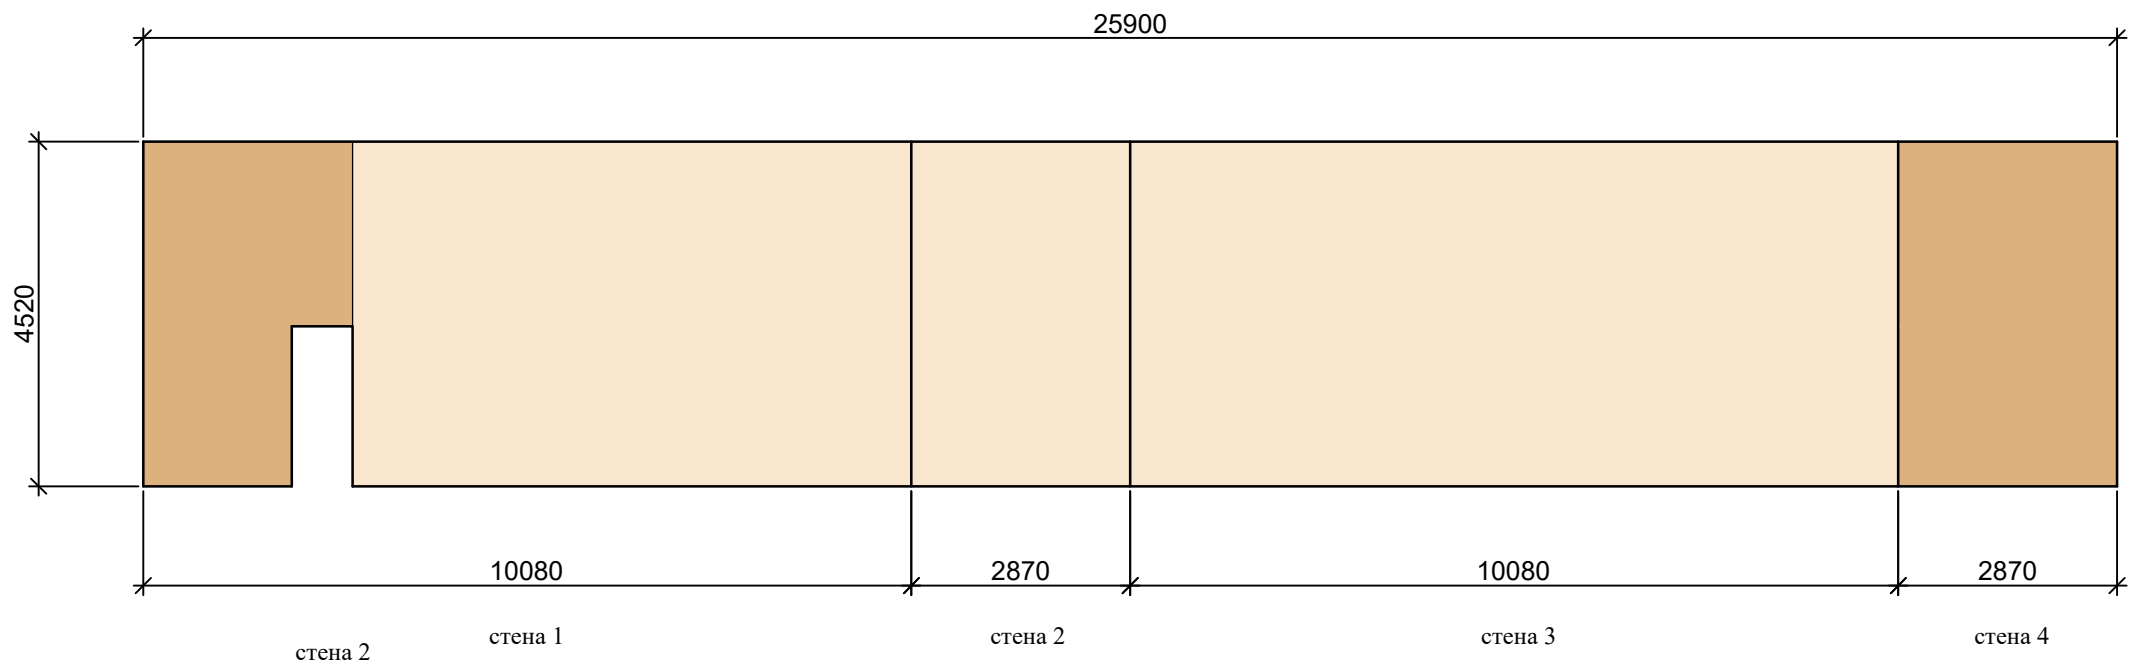

Стены покраска  
Tikkurila  
Symphony

- H399 - 91.67 м кв
- L399 - 23.71 м кв

ЛИНОЛЕУМ


- Tarkett acczent mineral as  
1000 10 = 29.03 м кв

2 этаж  
СТЕНЫ, ПОЛЫ

Капитальный ремонт объекта МБОУ "Сатинская СОШ", расположенного по адресу: 393430, Тамбовская область, Сампурский район, с. Сатинка, ул. 60 лет СССР, д. 2			СТЕНЫ, ПОЛЫ		Дизайн-проект	12
ГАП	Кудимова		Помещение № 9 по экспликации помещений		ООО "Д-студия"	
Архитектор	Ведутенко					

# 10 Актовый зал

ОБЩАЯ ПЛОЩАДЬ СТЕН - 206.11 м кв

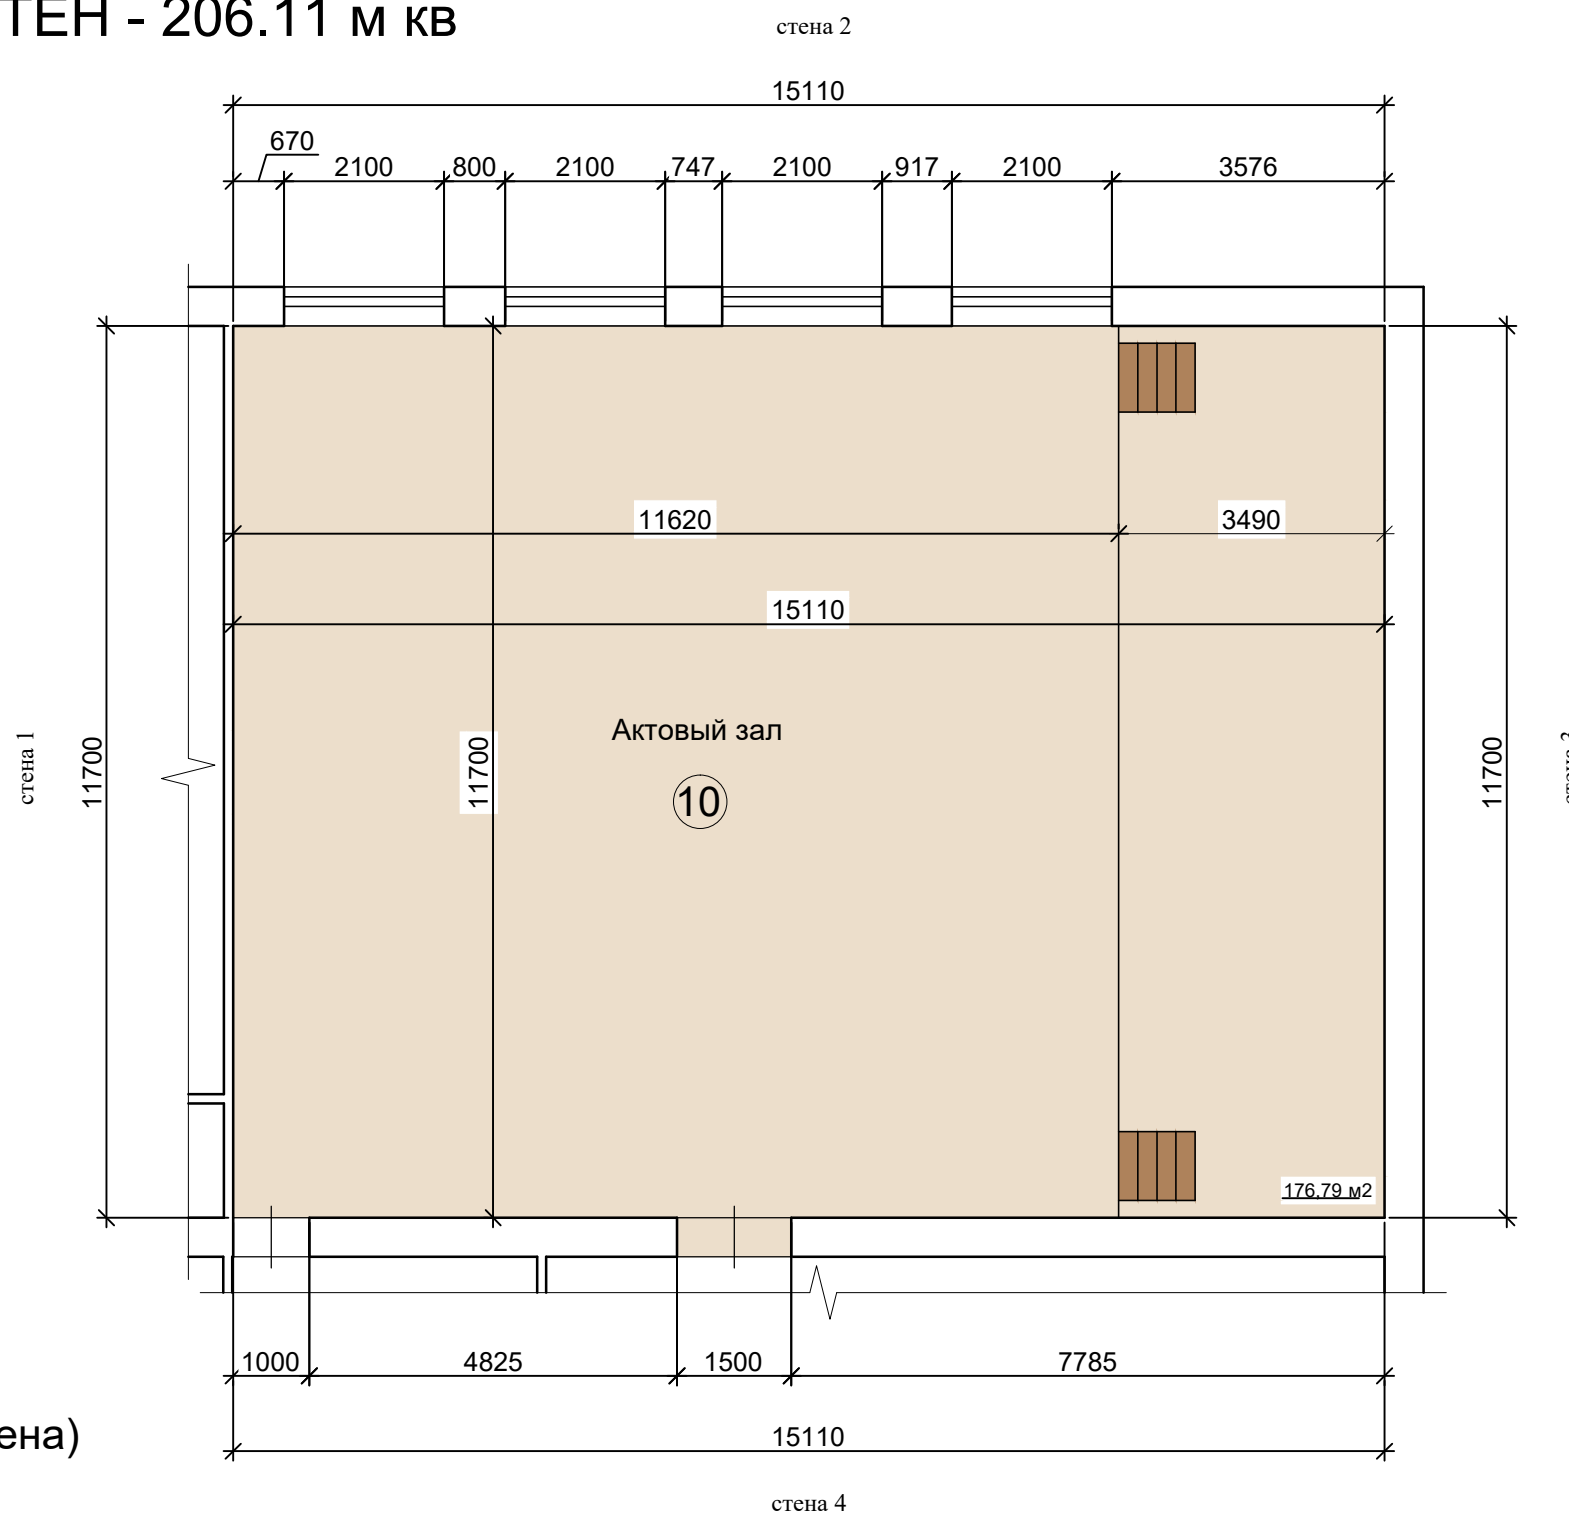

## КРАСКА ПОЛ

Краска масляная  
тип МА-15 БИО  
коричневая = 2.88 м кв (цена)

## ЛИНОЛЕУМ

Tarkett acczent mineral as  
1000 10 = 136.75 м кв (зал)

Tarkett acczent mineral as  
1000 10 (на акустической подложке) = 39.00 м кв (цена)


2 этаж  
СТЕНЫ, ПОЛЫ

Капитальный ремонт объекта МБОУ "Сатинская СОШ", расположенного по адресу: 393430, Тамбовская область, Сампурский район, с. Сатинка, ул. 60 лет СССР, д. 2			СТЕНЫ, ПОЛЫ		Дизайн-проект	13
ГАП	Кудимова		Актовый зал № 10 по экспликации помещений		ООО "Д-студия"	
Архитектор	Ведутенко					



# 10 Актовый зал

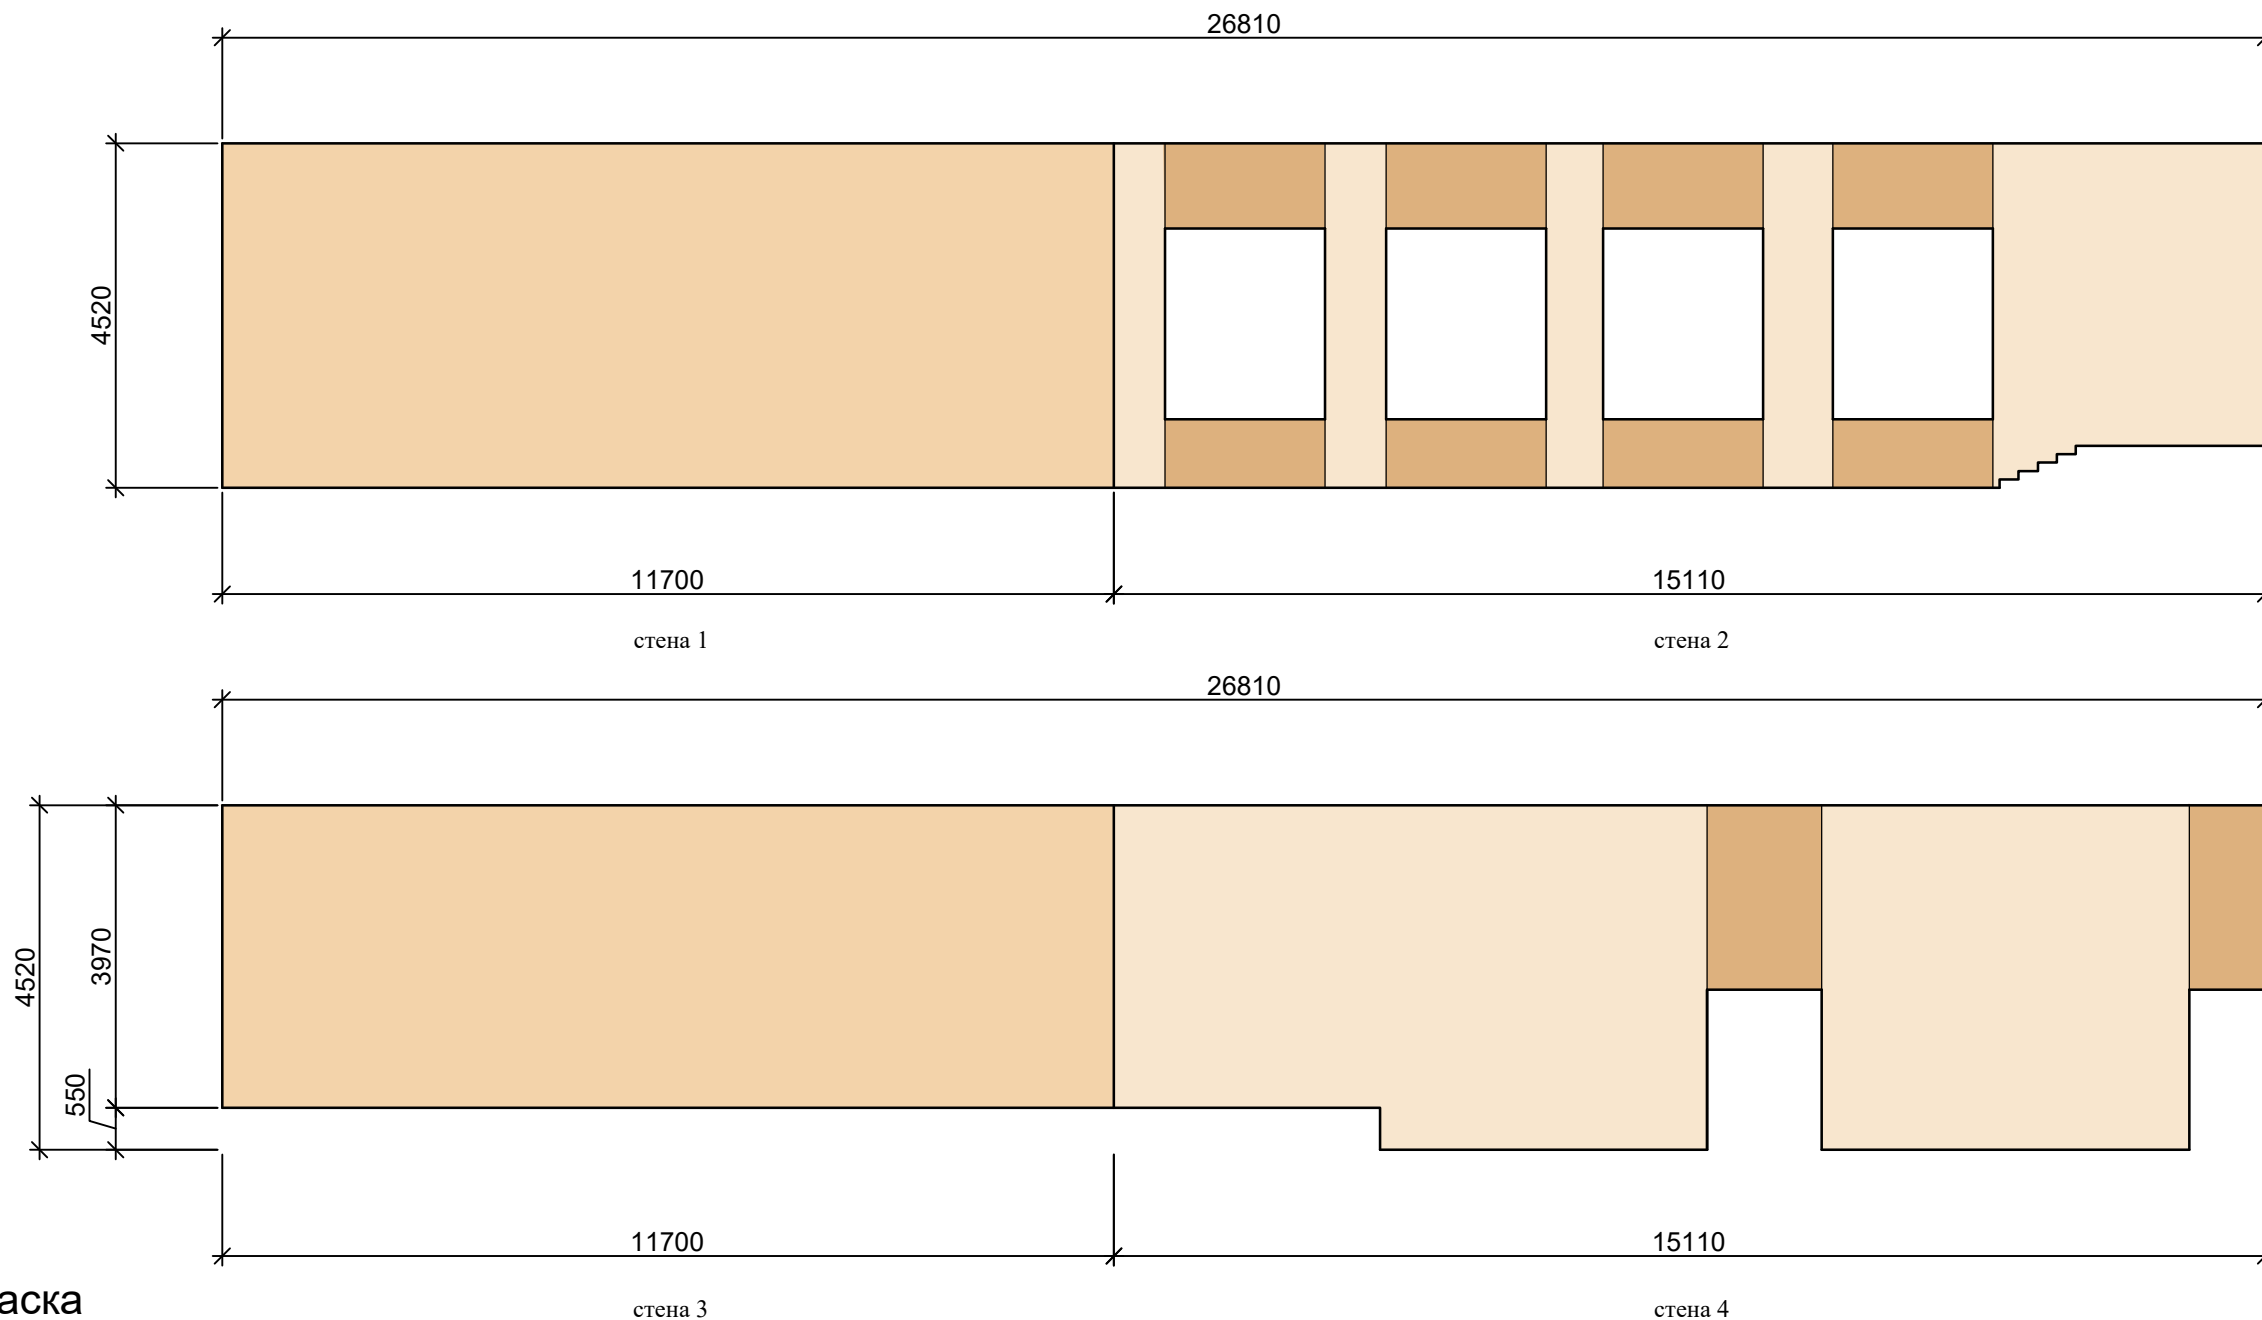

ОБЩАЯ ПЛОЩАДЬ СТЕН - 206.11 м кв



Стены покраска  
Tikkurila  
Symphony





- H399 - 83.76 м кв
- L399 - 23.02 м кв
- J399 - 99.33 м кв

2 этаж  
СТЕНЫ, ПОЛЫ

Капитальный ремонт объекта МБОУ "Сатинская СОШ", расположенного по адресу: 393430, Тамбовская область, Сампурский район, с. Сатинка, ул. 60 лет СССР, д. 2			СТЕНЫ, ПОЛЫ		Дизайн-проект		14
ГАП	Кудимова		Актовый зал № 10 по экспликациям помещений		ООО "Д-студия"		
Архитектор	Ведутенко						

# 12,13 Туалет

ОБЩАЯ ПЛОЩАДЬ СТЕН - 37.11 м кв

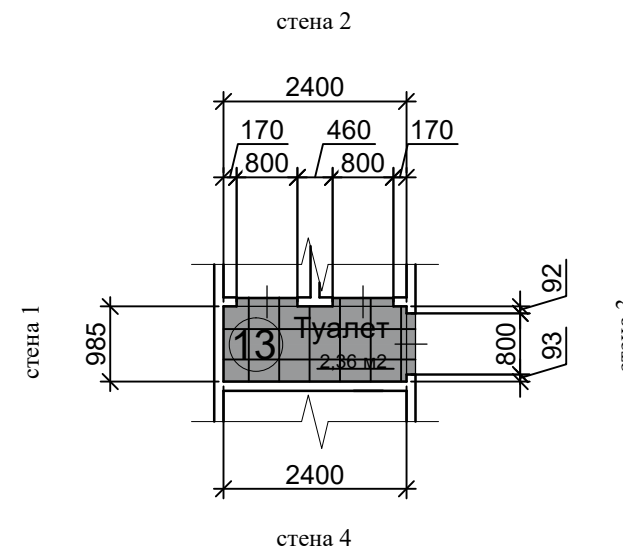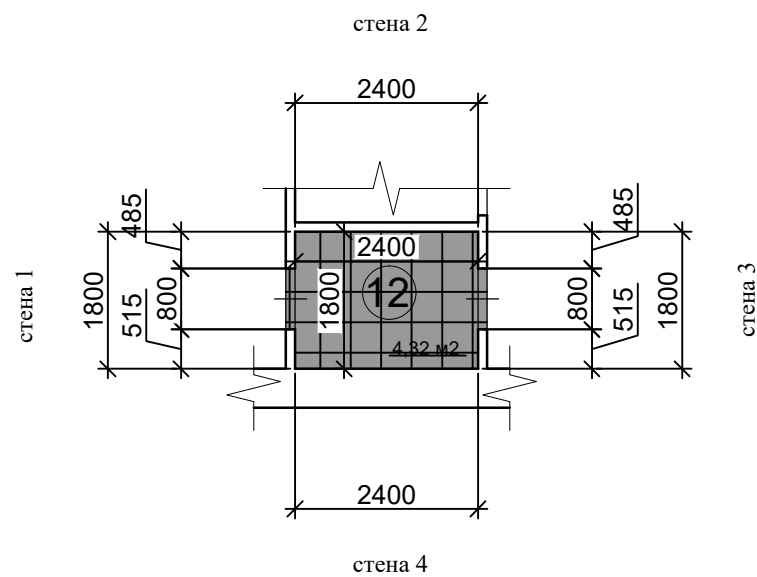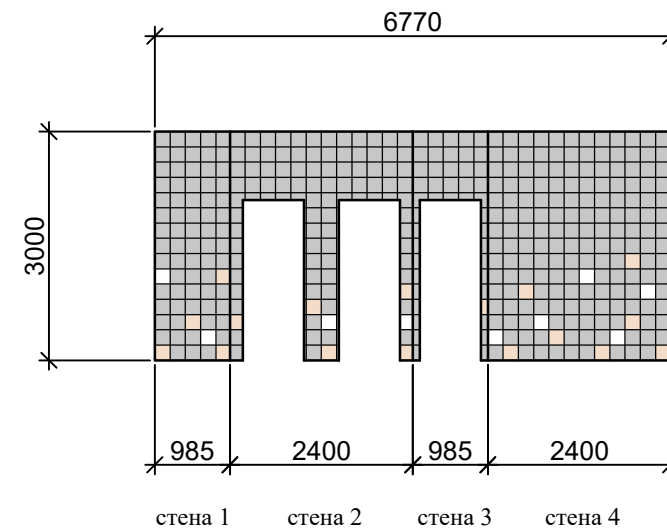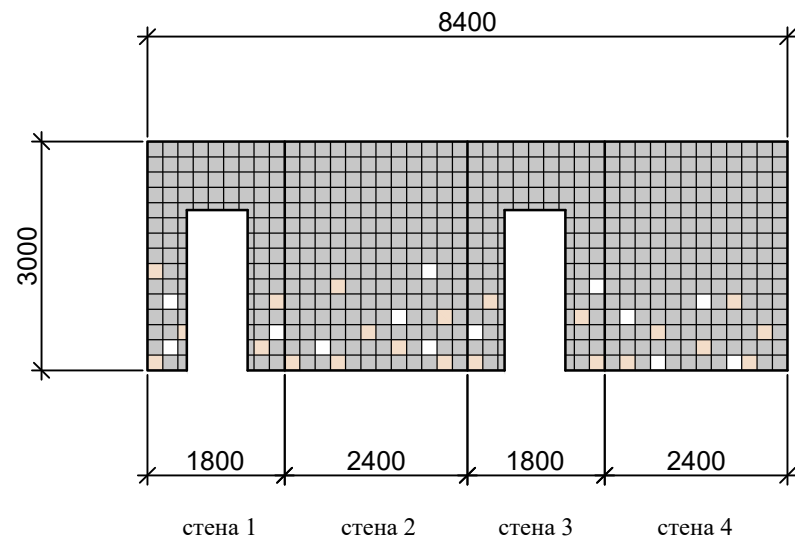

Расход плитки дан без учета подрезки

Плитка керамическая Калейдоскоп - облицовочная, глазурированная для стен (200x200x6.9 мм)  
Производство Группа "Kerama Marazzi" Россия

5009 белый - 22 шт.

5177 персиковый - 39 шт.



5180 стальной - 929 шт.

2 этаж  
СТЕНЫ, ПОЛЫ




Капитальный ремонт объекта МБОУ "Сатинская СОШ", расположенного по адресу: 393430, Тамбовская область, Сампурский район, с. Сатинка, ул. 60 лет СССР, д. 2		СТЕНЫ, ПОЛЫ		Дизайн-проект	15
ГАП	Кудимова		Туалет	ООО "Д-студия"	
Архитектор	Ведутенко		№ 12,13 по экспликации помещений		

# 14 Туалет

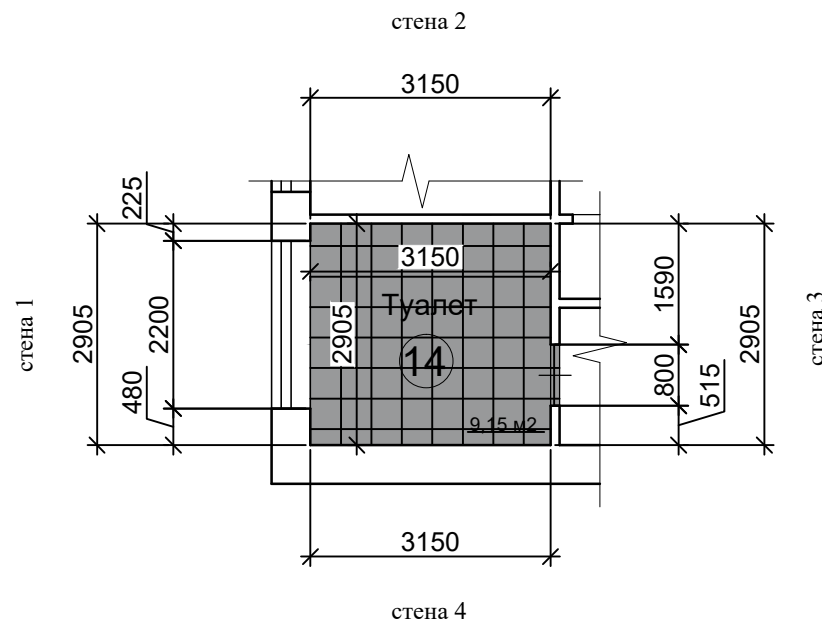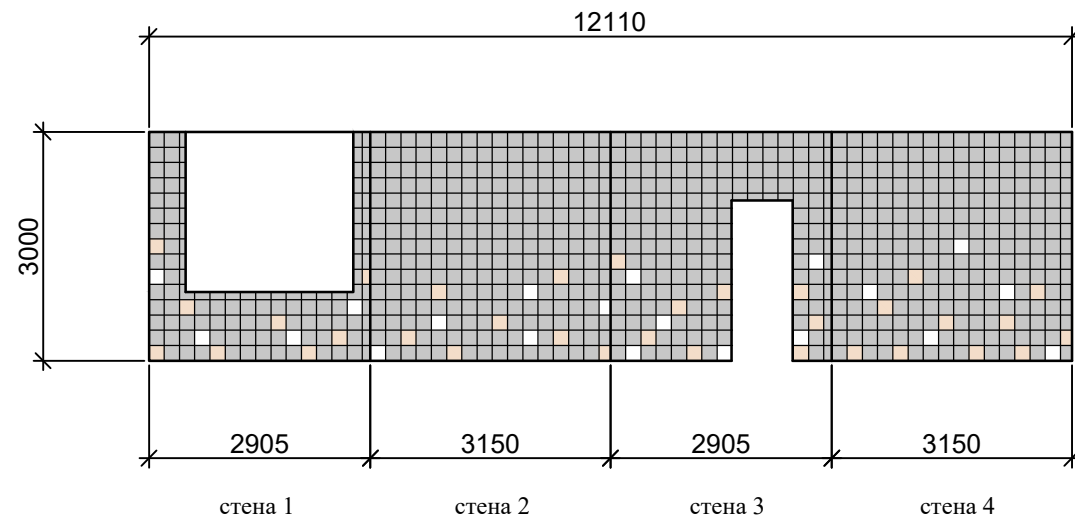
ОБЩАЯ ПЛОЩАДЬ СТЕН - 30.03 м кв



Расход плитки дан без учета подрезки



Плитка керамическая Kaleidoscope - облицовочная, глазурированная для стен (200x200x6.9 мм) Производство Группа "Kerama Marazzi" Россия	
	5009 белый - 20 шт.
	5177 персиковый - 33 шт.
	5180 стальной - 737 шт.

2 этаж  
СТЕНЫ, ПОЛЫ

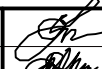Капитальный ремонт объекта МБОУ "Сатинская СОШ", расположенного по адресу: 393430, Тамбовская область, Сампурский район, с. Сатинка, ул. 60 лет СССР, д. 2			СТЕНЫ, ПОЛЫ		Дизайн-проект		16
ГАП	Кудимова		Туалет		ООО "Д-студия"		
Архитектор	Ведутенко		№ 14 по экспликациям помещений				

# 15 Туалет

ОБЩАЯ ПЛОЩАДЬ СТЕН - 29.31 м кв

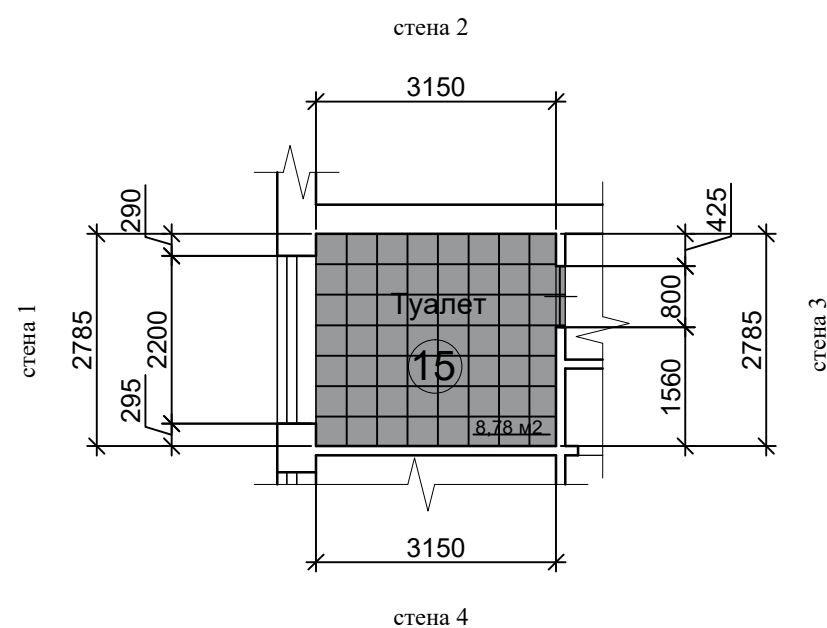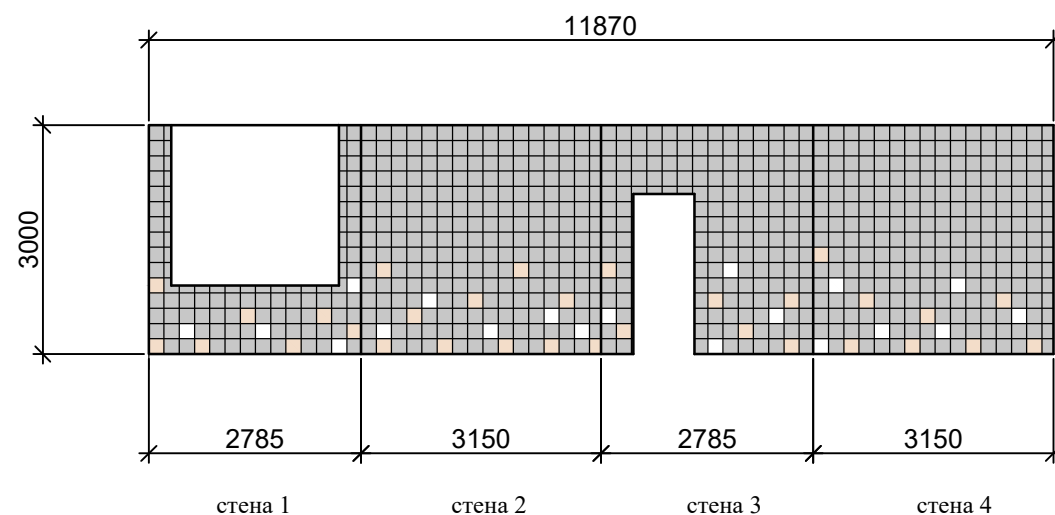

Расход плитки дан без учета подрезки

Плитка керамическая Калейдоскоп - облицовочная, глазуванная для стен (200x200x6.9 мм)  
Производство Группа "Kerama Marazzi" Россия

5009 белый - 19 шт.

5177 персиковый - 31 шт.


5180 стальной - 720 шт.

2 этаж  
СТЕНЫ, ПОЛЫ

Капитальный ремонт объекта МБОУ "Сатинская СОШ", расположенного по адресу: 393430, Тамбовская область, Сампурский район, с. Сатинка, ул. 60 лет СССР, д. 2			СТЕНЫ, ПОЛЫ		Дизайн-проект	17
ГАП	Кудимова		Туалет № 15 по экспликации помещений		ООО "Д-студия"	
Архитектор	Ведутенко					

# 16 Туалет

ОБЩАЯ ПЛОЩАДЬ СТЕН - 20.94 м кв

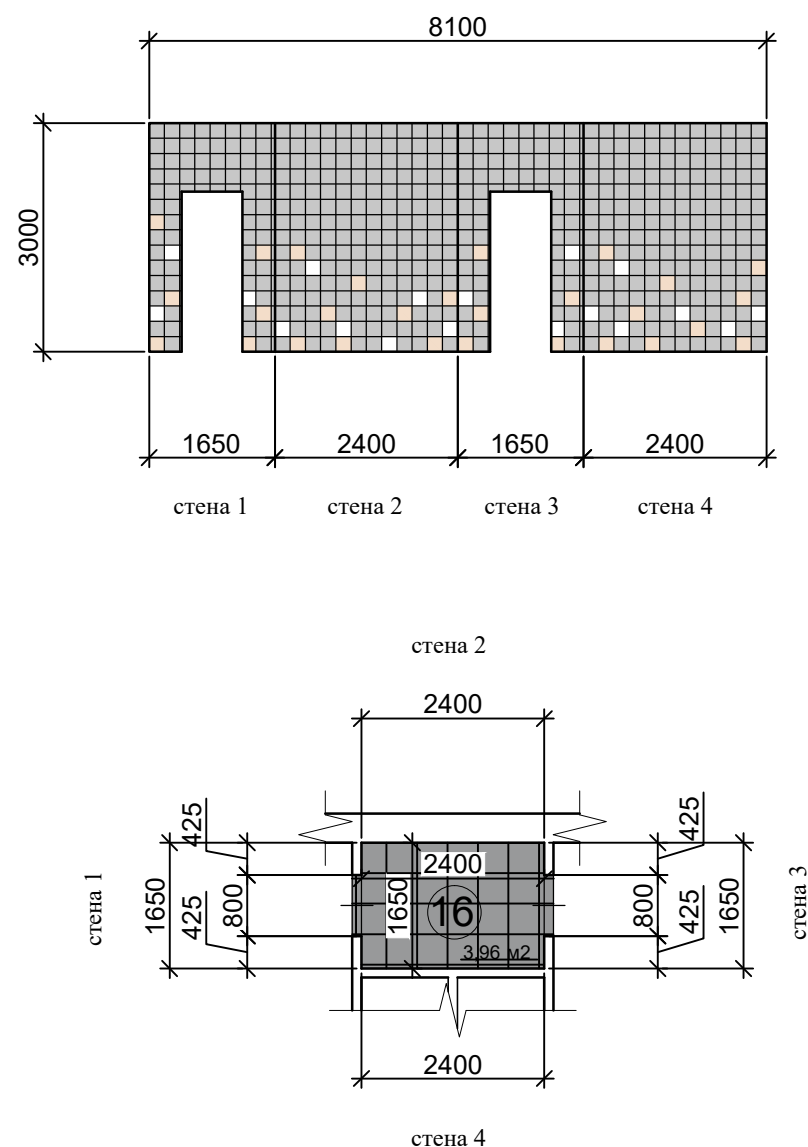


Расход плитки дан без учета подрезки

Плитка керамическая Калейдоскоп - облицовочная, глазуванная для стен (200x200x6.9 мм)  
Производство Группа "Kerama Marazzi" Россия





- 5009 белый - 18 шт.
- 5177 персиковый - 28 шт.
- 5180 стальной - 509 шт.

2 этаж  
СТЕНЫ, ПОЛЫ

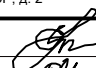Капитальный ремонт объекта МБОУ "Сатинская СОШ", расположенного по адресу: 393430, Тамбовская область, Сампурский район, с. Сатинка, ул. 60 лет СССР, д. 2			СТЕНЫ, ПОЛЫ		Дизайн-проект	18
ГАП	Кудимова		Туалет		ООО "Д-студия"	
Архитектор	Ведутенко		№ 16 по экспликациям помещений			

# 17,18 Туалет

ОБЩАЯ ПЛОЩАДЬ СТЕН - 22.5 м кв

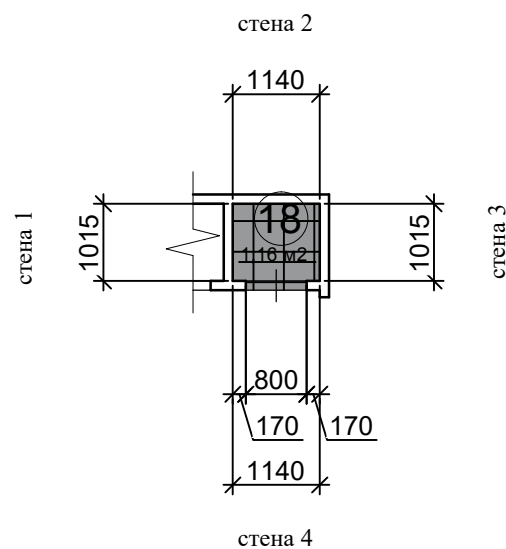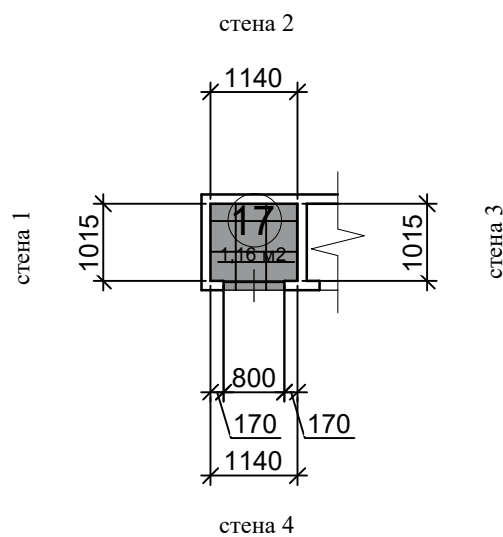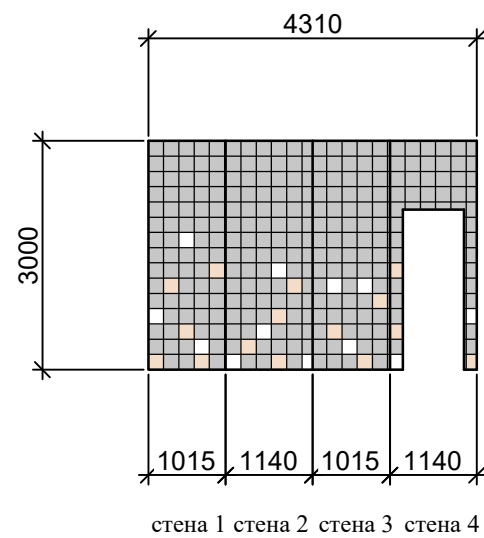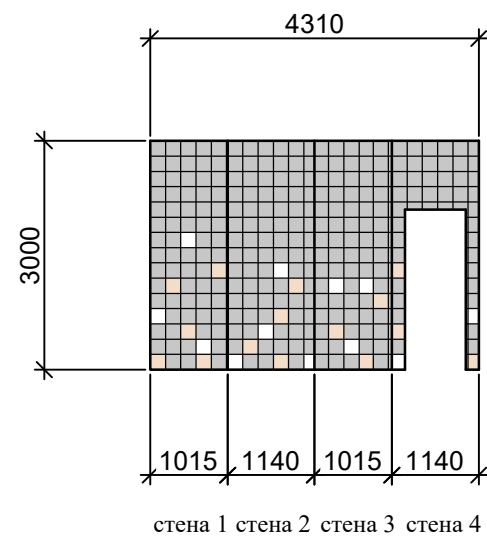

Расход плитки дан без учета подрезки

Плитка керамическая Калейдоскоп - облицовочная, глазурированная для стен (200x200x6.9 мм)  
Производство Группа "Керама Марazzi" Россия

5009 белый - 24 шт.

5177 персиковый - 30 шт.

5180 стальной - 561 шт.


2 этаж  
СТЕНЫ, ПОЛЫ

Капитальный ремонт объекта МБОУ "Сатинская СОШ", расположенного по адресу: 393430, Тамбовская область, Сампурский район, с. Сатинка, ул. 60 лет СССР, д. 2			СТЕНЫ, ПОЛЫ		Дизайн-проект		19
ГАП	Кудимова		Туалет		ООО "Д-студия"		
Архитектор	Ведутенко		№ 17,18 по экспликации помещений				

# 19 Кабинет дошкольного образования

ОБЩАЯ ПЛОЩАДЬ СТЕН - 72.42 м кв

ОБЩАЯ ПЛОЩАДЬ покраски СТЕН (без фартука) - 70.82 м кв

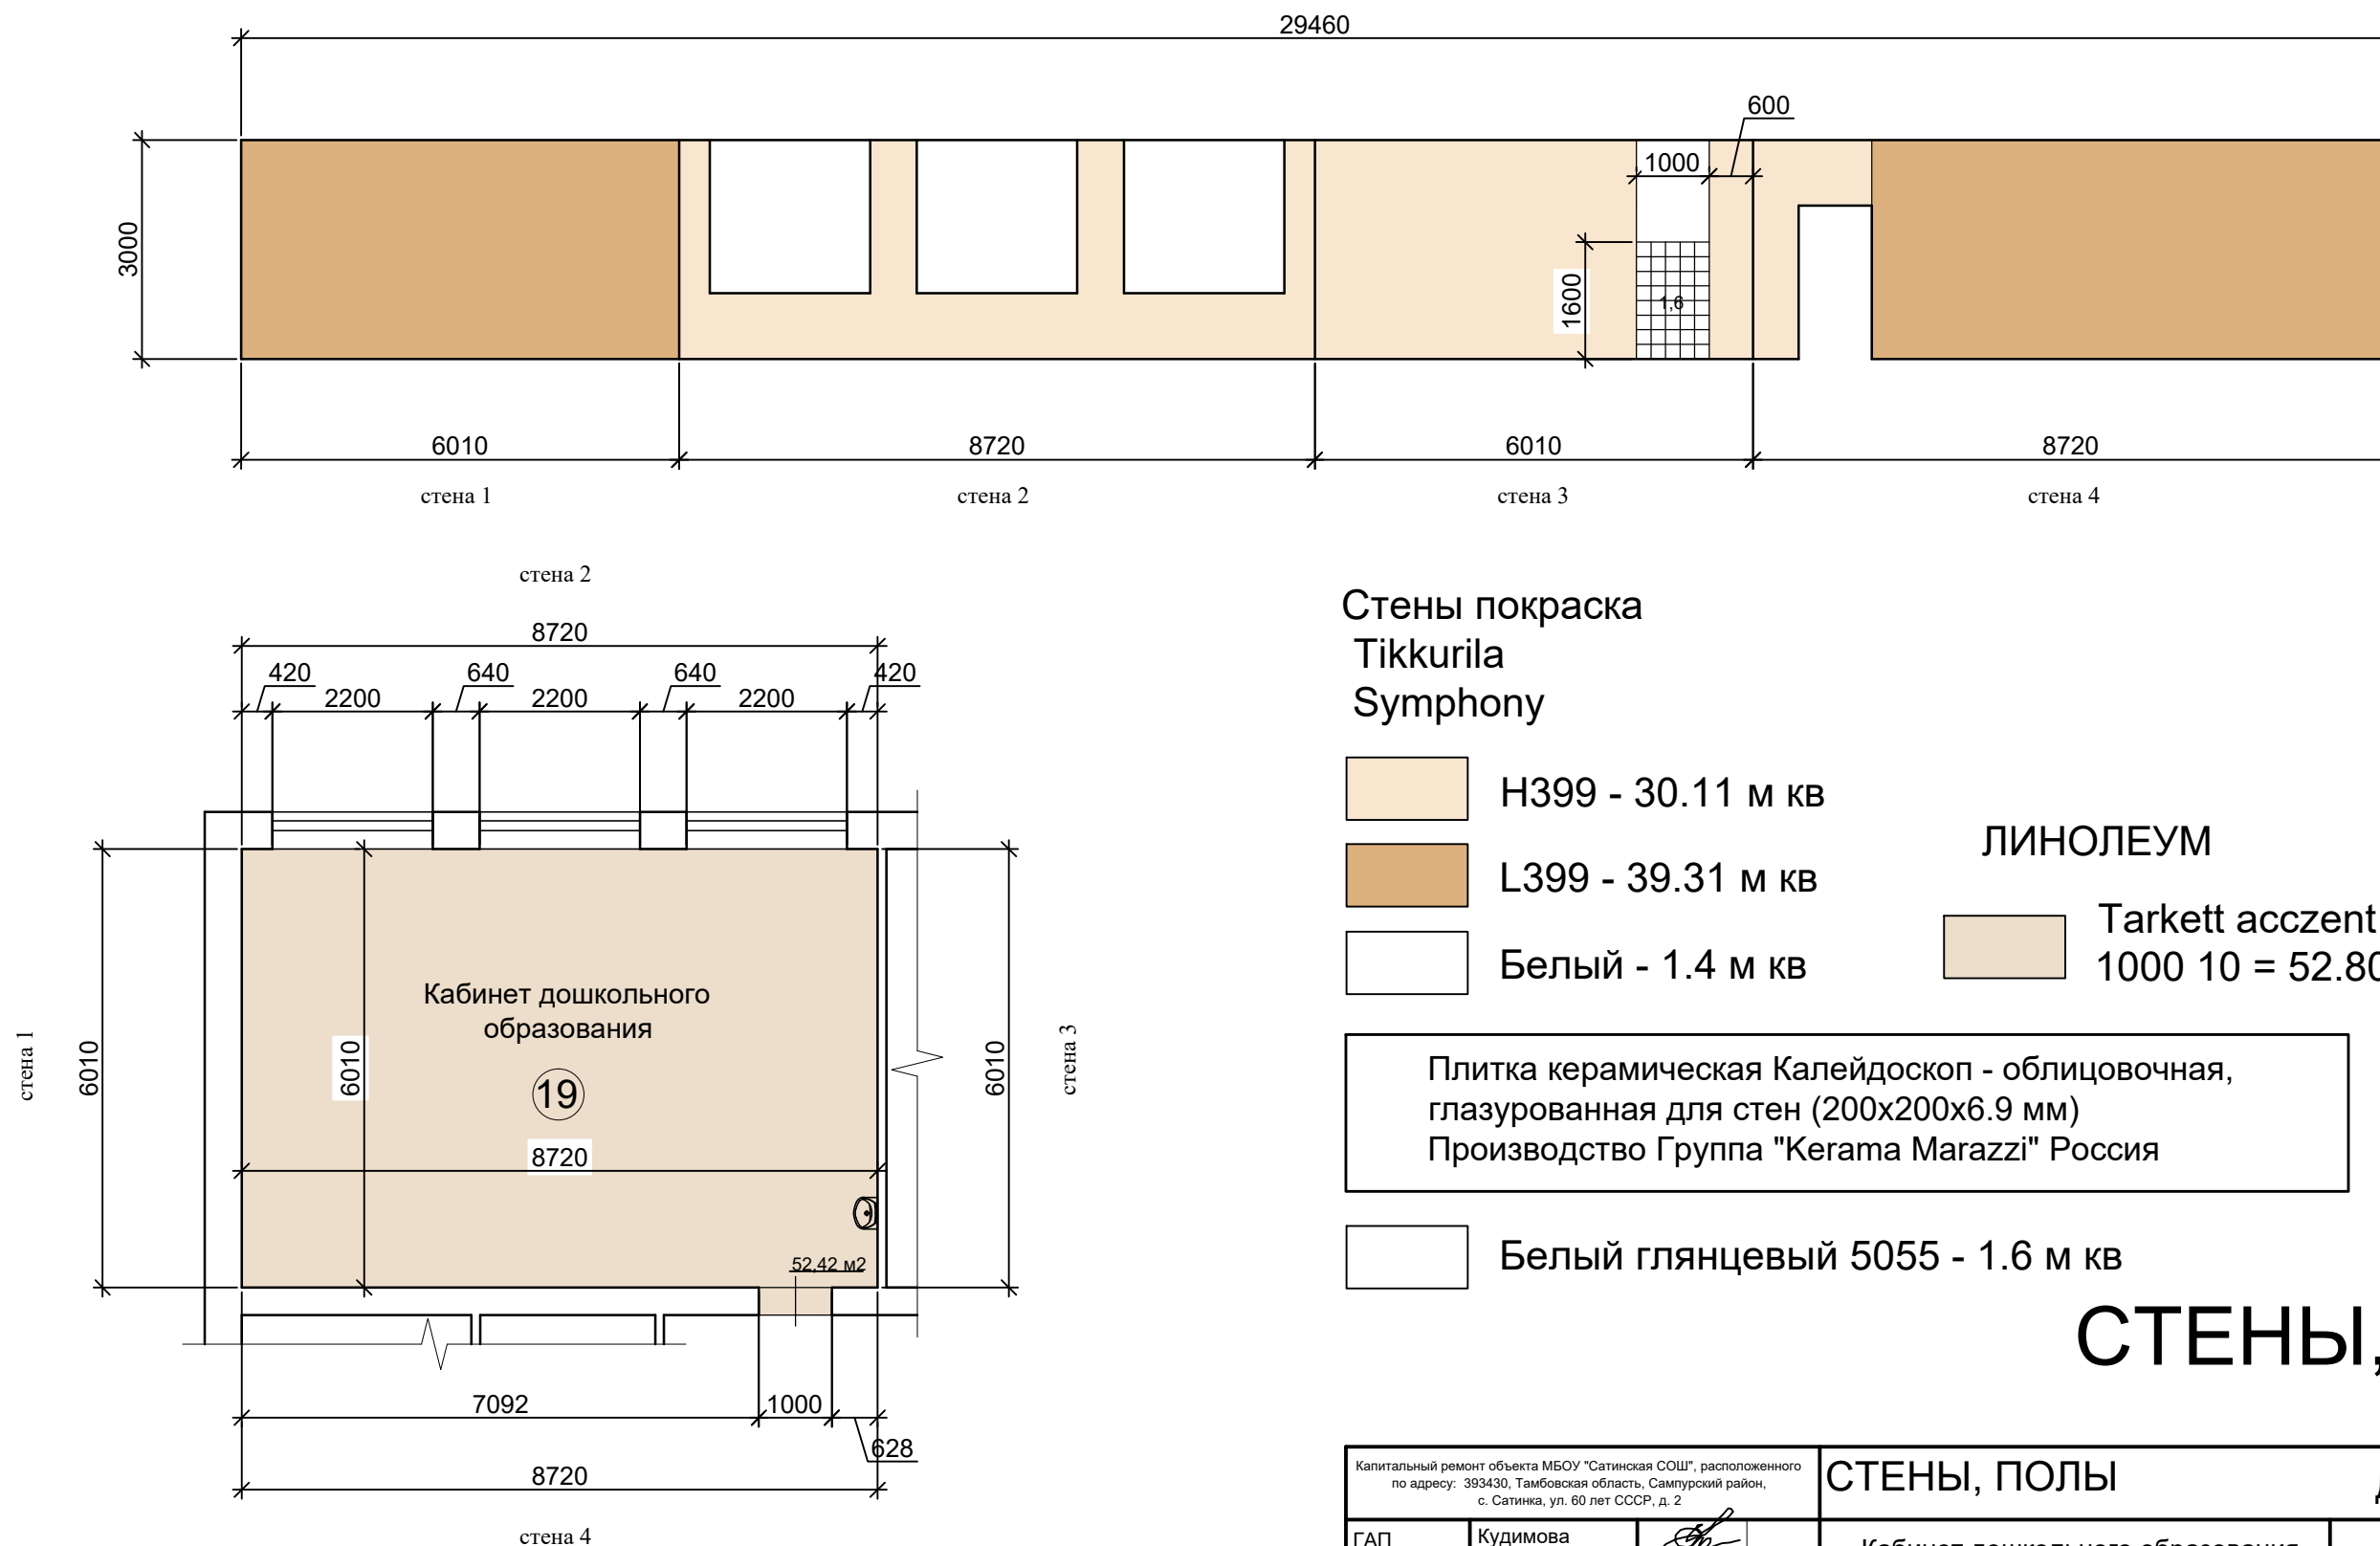

## Стены покраска

Tikkurila  
Symphony

- H399 - 30.11 м кв
- L399 - 39.31 м кв
- Белый - 1.4 м кв



## ЛИНОЛЕУМ

- Tarkett accent mineral as 1000 10 = 52.80 м кв

Плитка керамическая Калейдоскоп - облицовочная, глазурированная для стен (200x200x6.9 мм)  
Производство Группа "Керама Марazzi" Россия

- Белый глянцевый 5055 - 1.6 м кв

2 этаж  
СТЕНЫ, ПОЛЫ

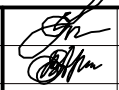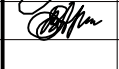
Капитальный ремонт объекта МБОУ "Сатинская СОШ", расположенного по адресу: 393430, Тамбовская область, Сампурский район, с. Сатинка, ул. 60 лет СССР, д. 2		СТЕНЫ, ПОЛЫ		Дизайн-проект	20
ГАП	Кудимова		Кабинет дошкольного образования № 19 по экспликации помещений	ООО "Д-студия"	
Архитектор	Ведутенко				



# 19 Кабинет дошкольного образования. Художественное оформление

ОБЩАЯ ПЛОЩАДЬ СТЕН - 72.42 м кв

ОБЩАЯ ПЛОЩАДЬ покраски СТЕН (без фартука) - 70.82 м кв

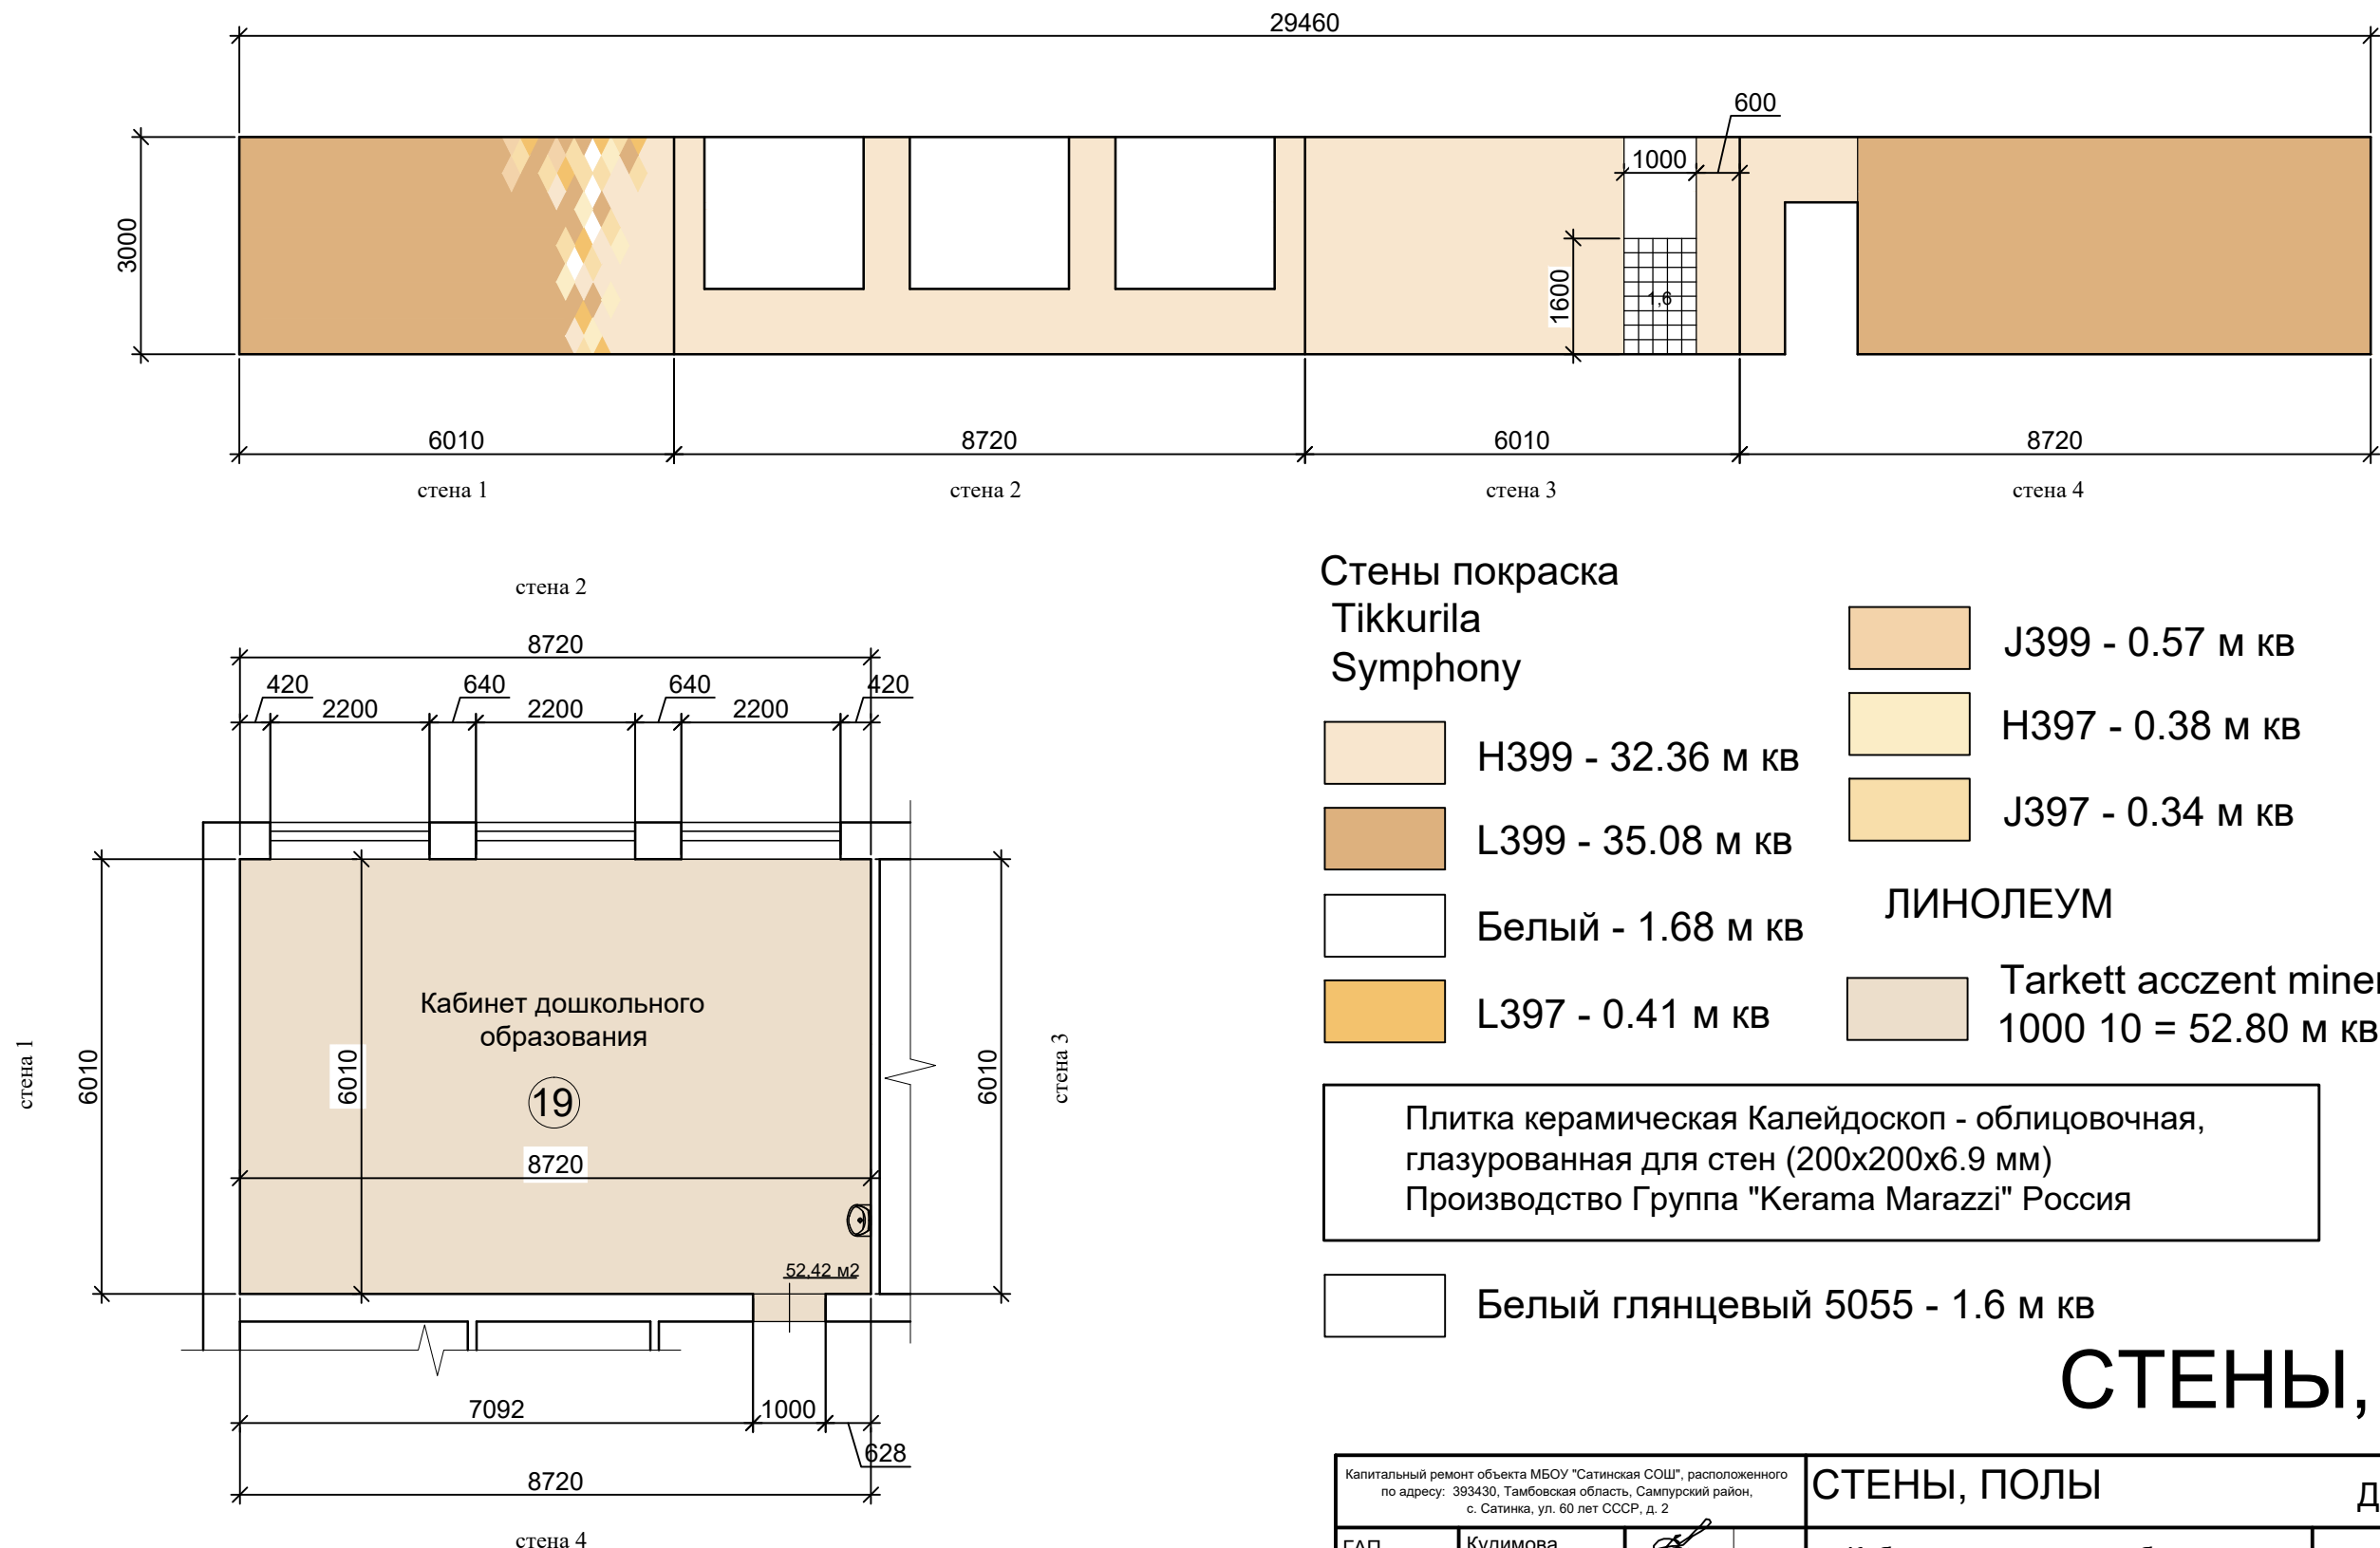

## Стены покраска

Tikkurila  
Symphony

- J399 - 0.57 м кв
- H399 - 32.36 м кв
- H397 - 0.38 м кв
- L399 - 35.08 м кв
- J397 - 0.34 м кв
- L397 - 0.41 м кв

## ЛИНОЛЕУМ

Tarkett acczent mineral as  
1000 10 = 52.80 м кв

Плитка керамическая Калейдоскоп - облицовочная,  
глазурованная для стен (200x200x6.9 мм)  
Производство Группа "Kerama Marazzi" Россия

Белый гляцевый 5055 - 1.6 м кв

2 этаж

СТЕНЫ, ПОЛЫ

Капитальный ремонт объекта МБОУ "Сатинская СОШ", расположенного по адресу: 393430, Тамбовская область, Сампурский район, с. Сатинка, ул. 60 лет СССР, д. 2

СТЕНЫ, ПОЛЫ

Дизайн-проект

21

ГАП Кудимова  
Архитектор Ведутенко

*(Signature)*


Кабинет дошкольного образования  
№ 19 по экспликации помещений

ООО "Д-студия"

# 20 Кабинет начальных классов

ОБЩАЯ ПЛОЩАДЬ СТЕН - 69,72 м кв

ОБЩАЯ ПЛОЩАДЬ покраски СТЕН (без фартука) - 68.12 м кв

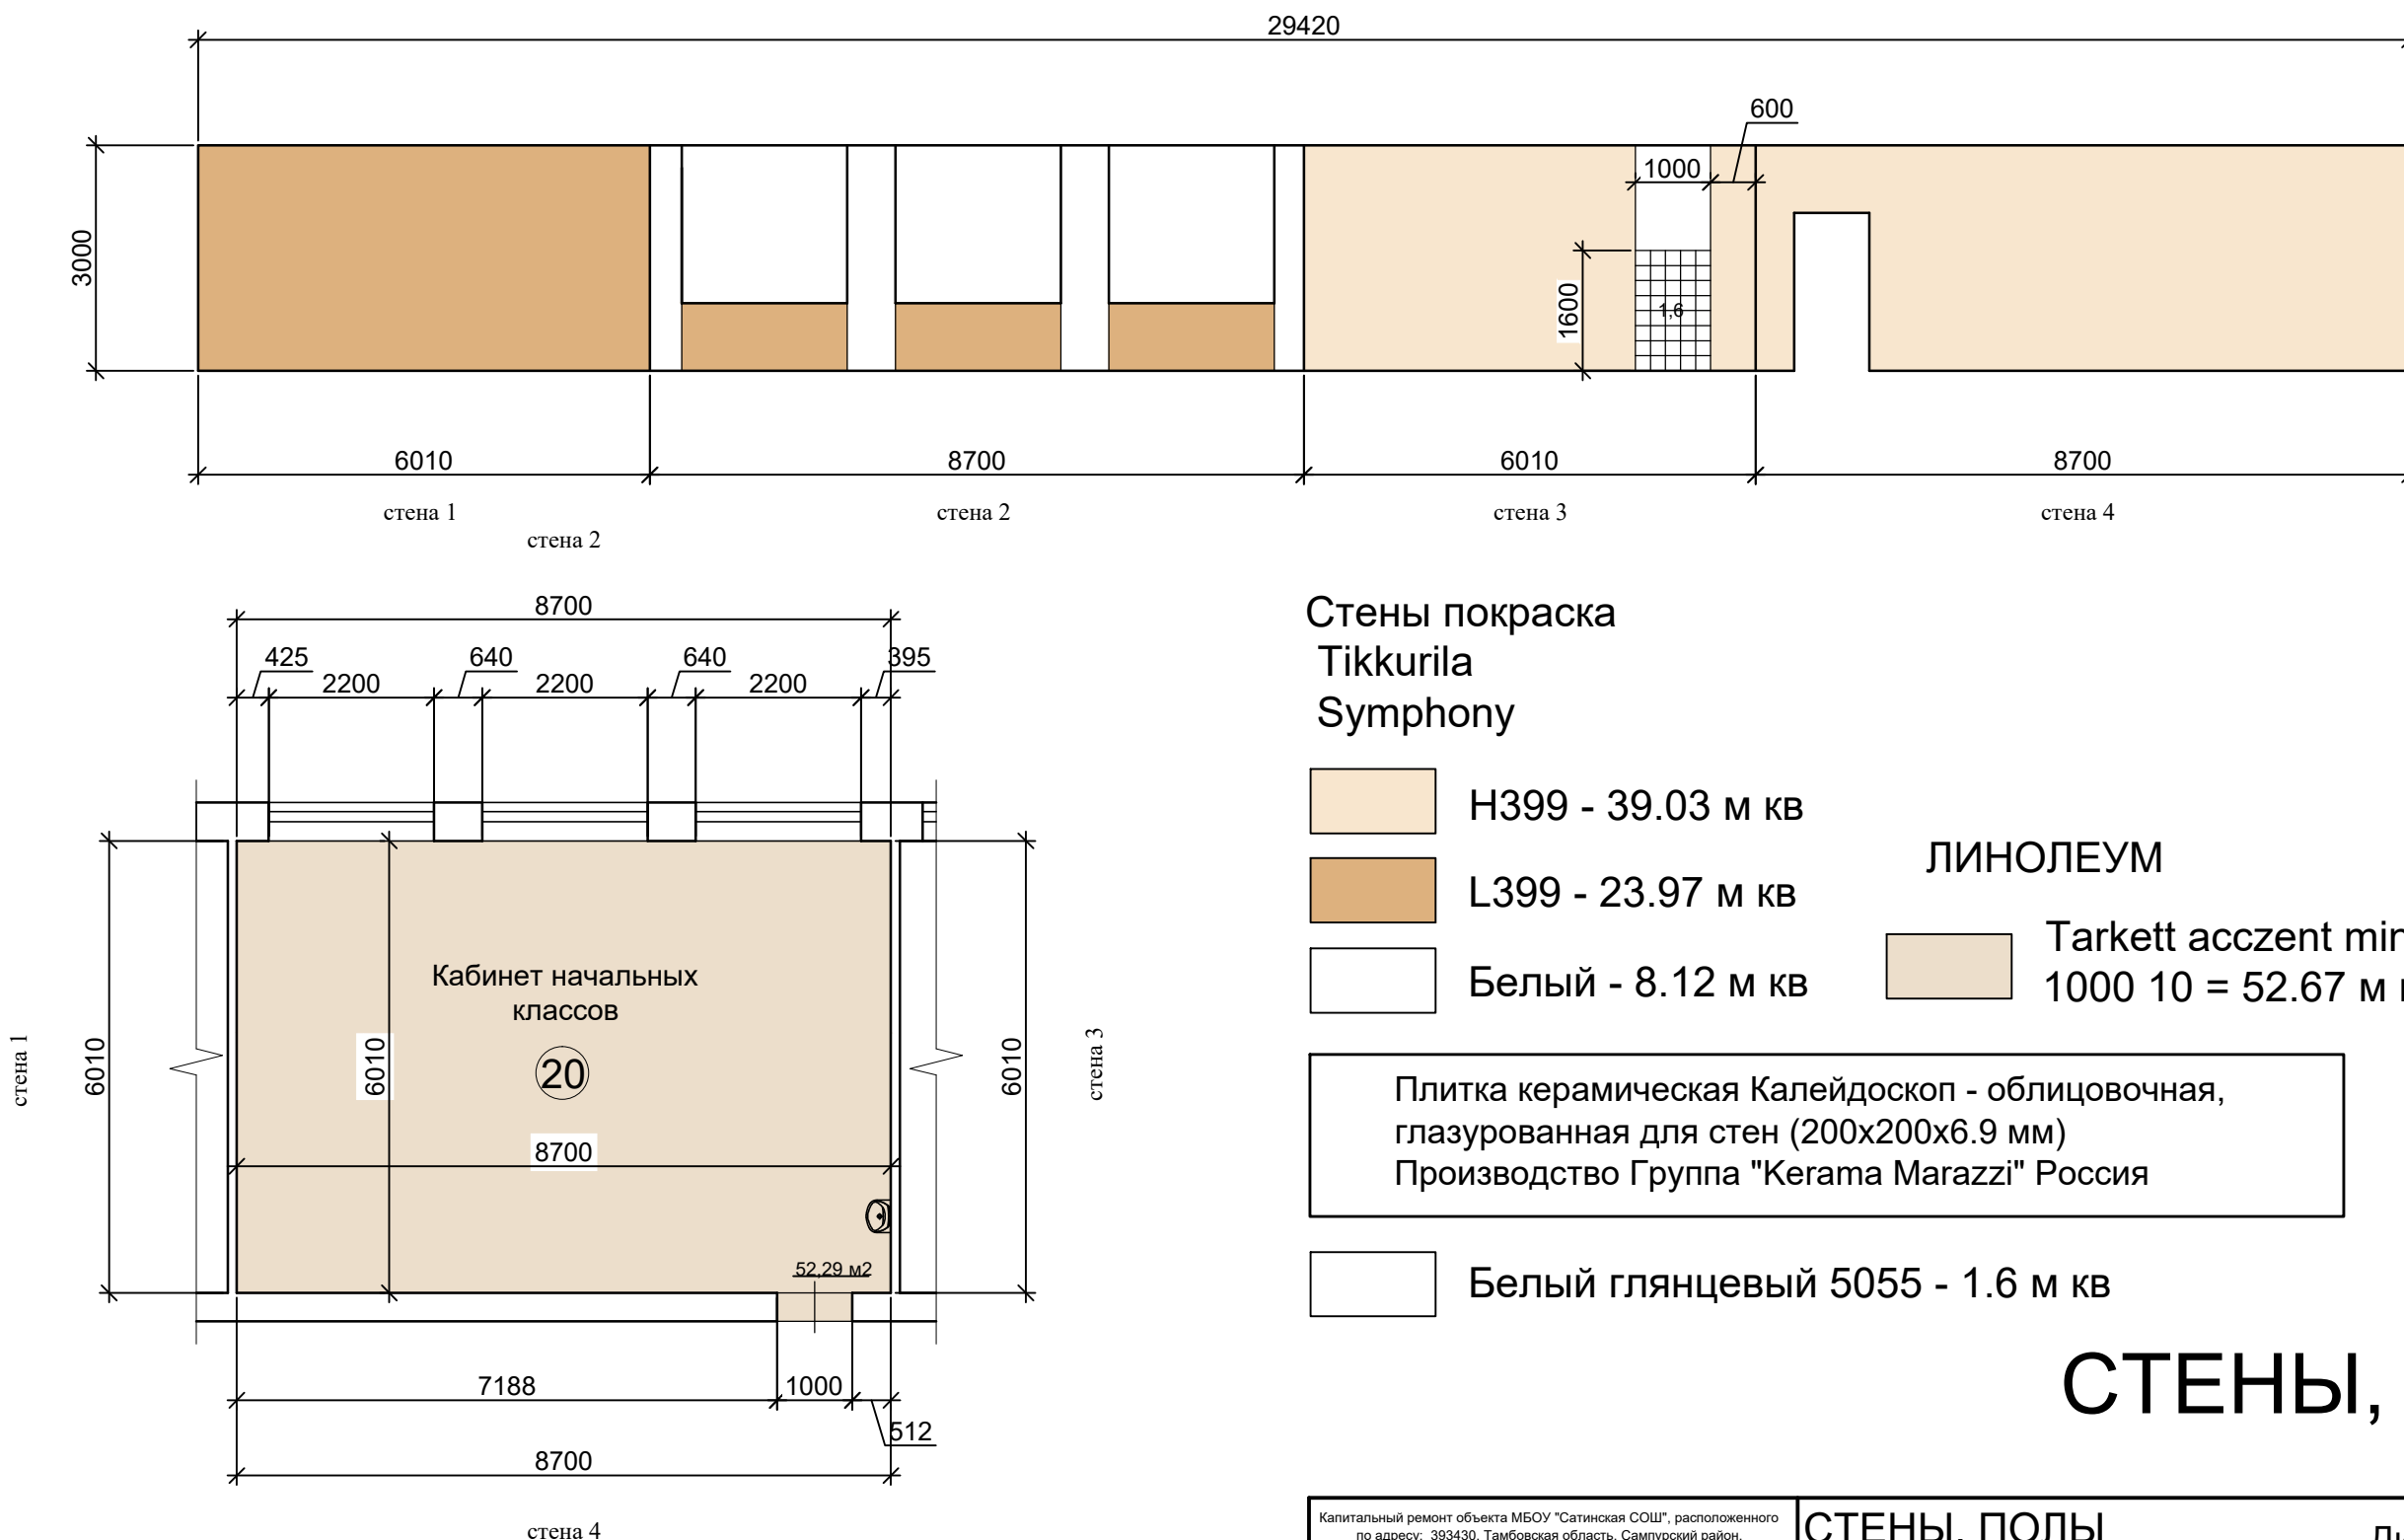

## Стены покраска

Tikkurila  
Symphony

- H399 - 39.03 м кв
- L399 - 23.97 м кв
- Белый - 8.12 м кв



## ЛИНОЛЕУМ

- Tarkett accent mineral as 1000 10 = 52.67 м кв

Плитка керамическая Калейдоскоп - облицовочная, глазурированная для стен (200x200x6.9 мм)  
Производство Группа "Kerama Marazzi" Россия

- Белый глянцевый 5055 - 1.6 м кв



2 этаж  
СТЕНЫ, ПОЛЫ

Капитальный ремонт объекта МБОУ "Сатинская СОШ", расположенного по адресу: 393430, Тамбовская область, Сампурский район, с. Сатинка, ул. 60 лет СССР, д. 2			СТЕНЫ, ПОЛЫ		Дизайн-проект		22
ГАП	Кудимова		Кабинет начальных классов № 20 по экспликации помещений		ООО "Д-студия"		
Архитектор	Ведутенко						

# 21 Кабинет начальных классов

ОБЩАЯ ПЛОЩАДЬ СТЕН - 72,72 м кв

ОБЩАЯ ПЛОЩАДЬ покраски СТЕН (без фартука) - 71.12 м кв

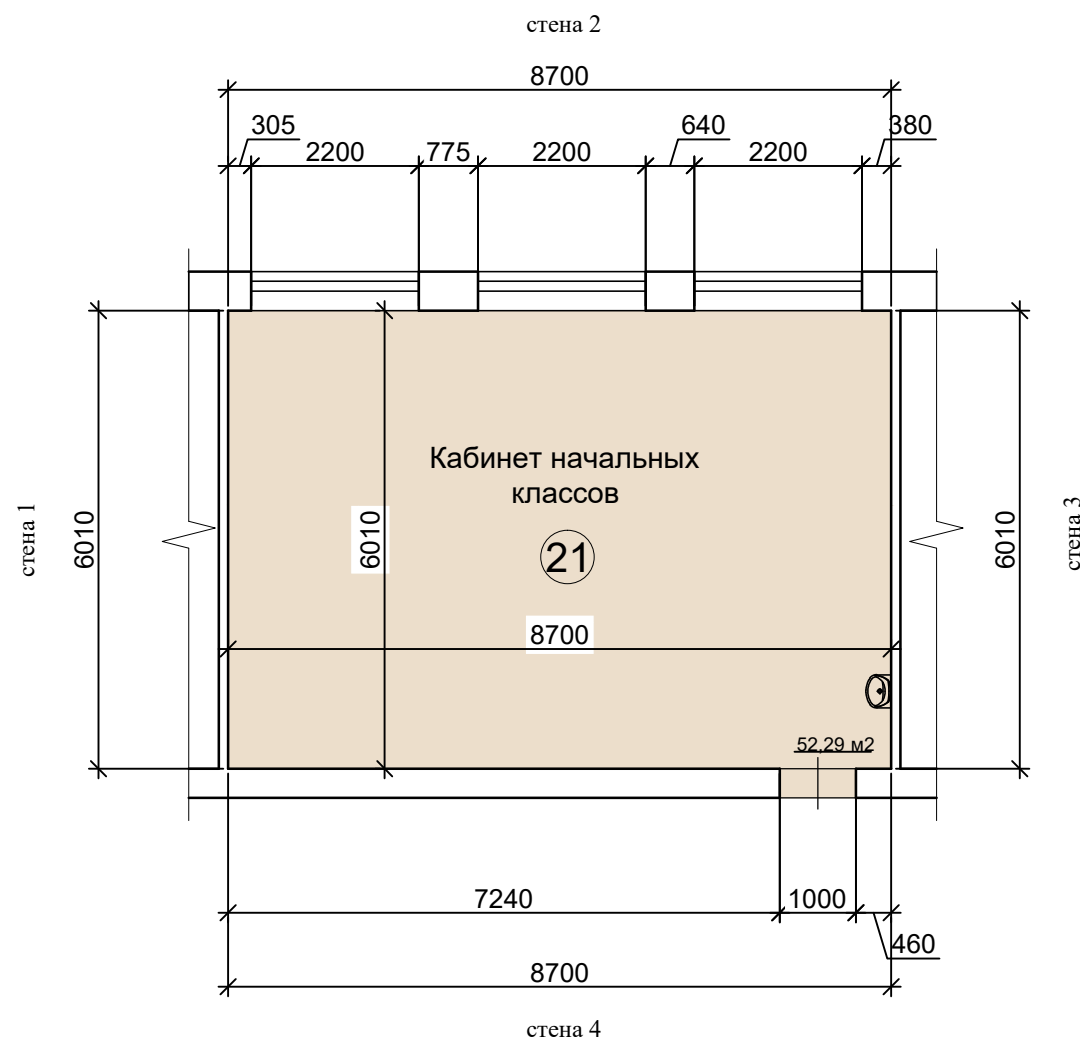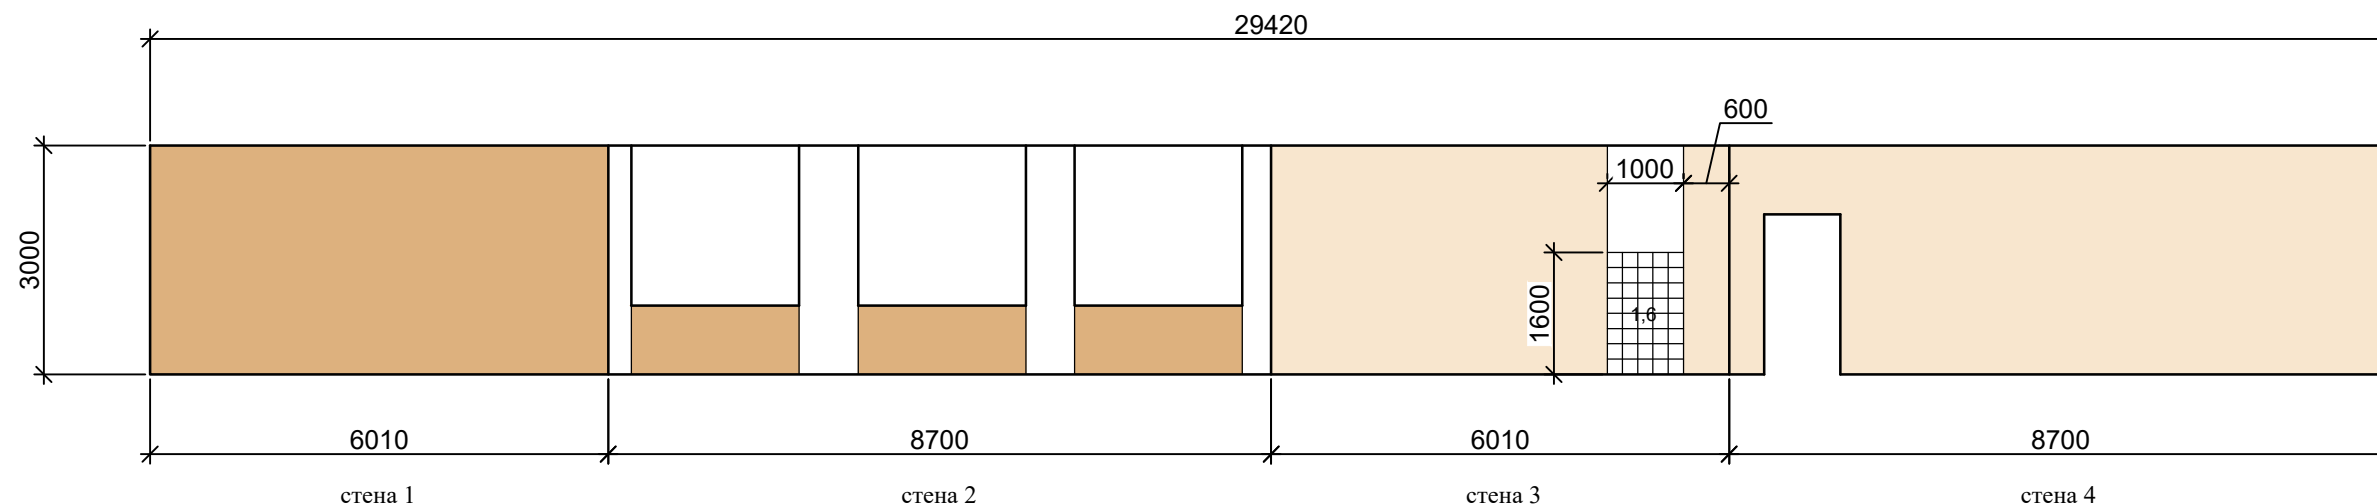

Стены покраска  
Tikkurila  
Symphony

- H399 - 39.03 м кв
- L399 - 23.97 м кв
- Белый - 8.12 м кв

ЛИНОЛЕУМ

- Tarkett accent mineral as 1000 10 = 52.67 м кв

Плитка керамическая Kaleidoskop - облицовочная, глазурованная для стен (200x200x6.9 мм)  
Производство Группа "Kerama Marazzi" Россия

- Белый глянцевый 5055 - 1.6 м кв



**2 этаж**  
**СТЕНЫ, ПОЛЫ**

Капитальный ремонт объекта МБОУ "Сатинская СОШ", расположенного по адресу: 393430, Тамбовская область, Сампурский район, с. Сатинка, ул. 60 лет СССР, д. 2			<b>СТЕНЫ, ПОЛЫ</b>	Дизайн-проект	<b>23</b>
ГАП	Кудимова		Кабинет начальных классов № 21 по экспликации помещений	ООО "Д-студия"	
Архитектор	Ведуненко				

# 22 Кабинет начальных классов

ОБЩАЯ ПЛОЩАДЬ СТЕН - 74,41 м кв

ОБЩАЯ ПЛОЩАДЬ покраски СТЕН (без фартука) - 72.81 м кв

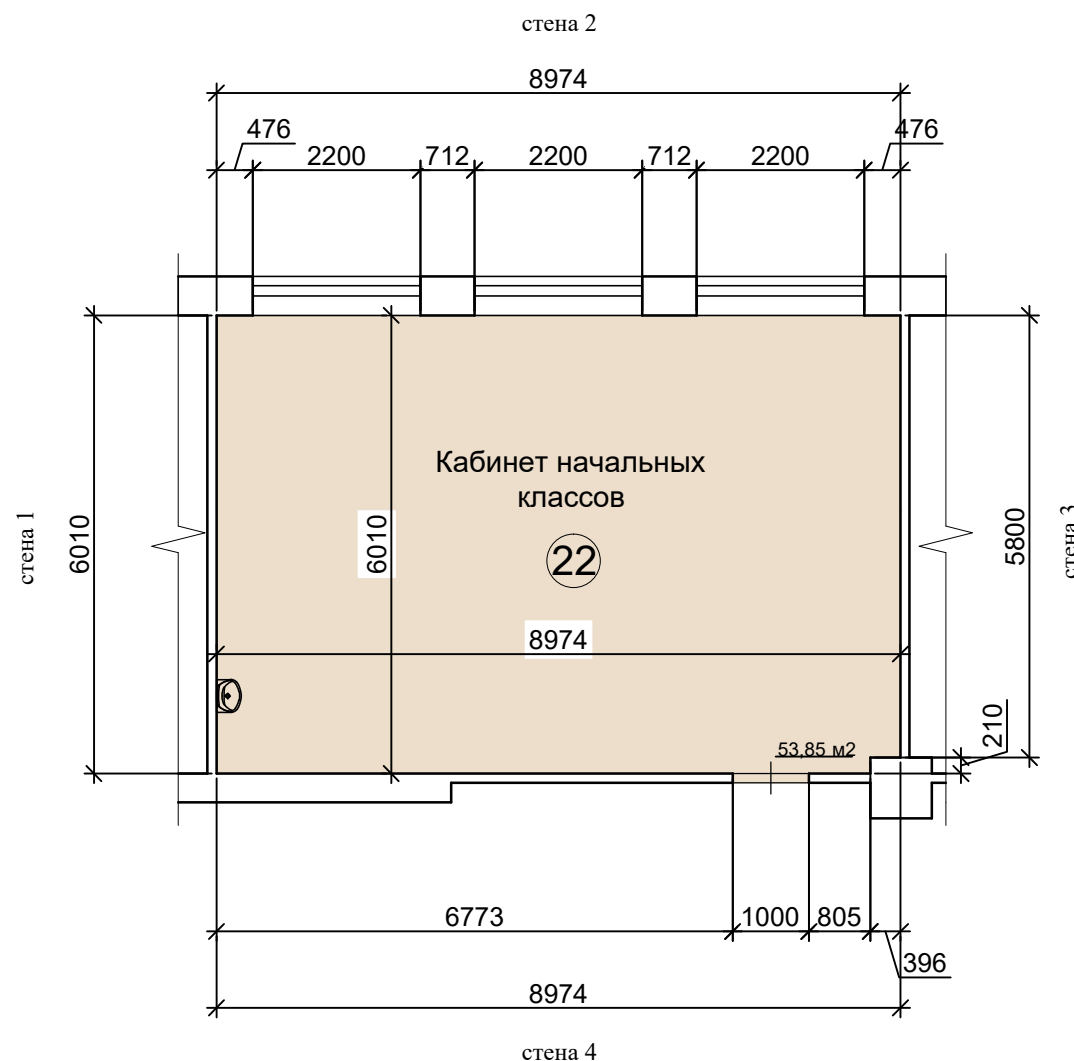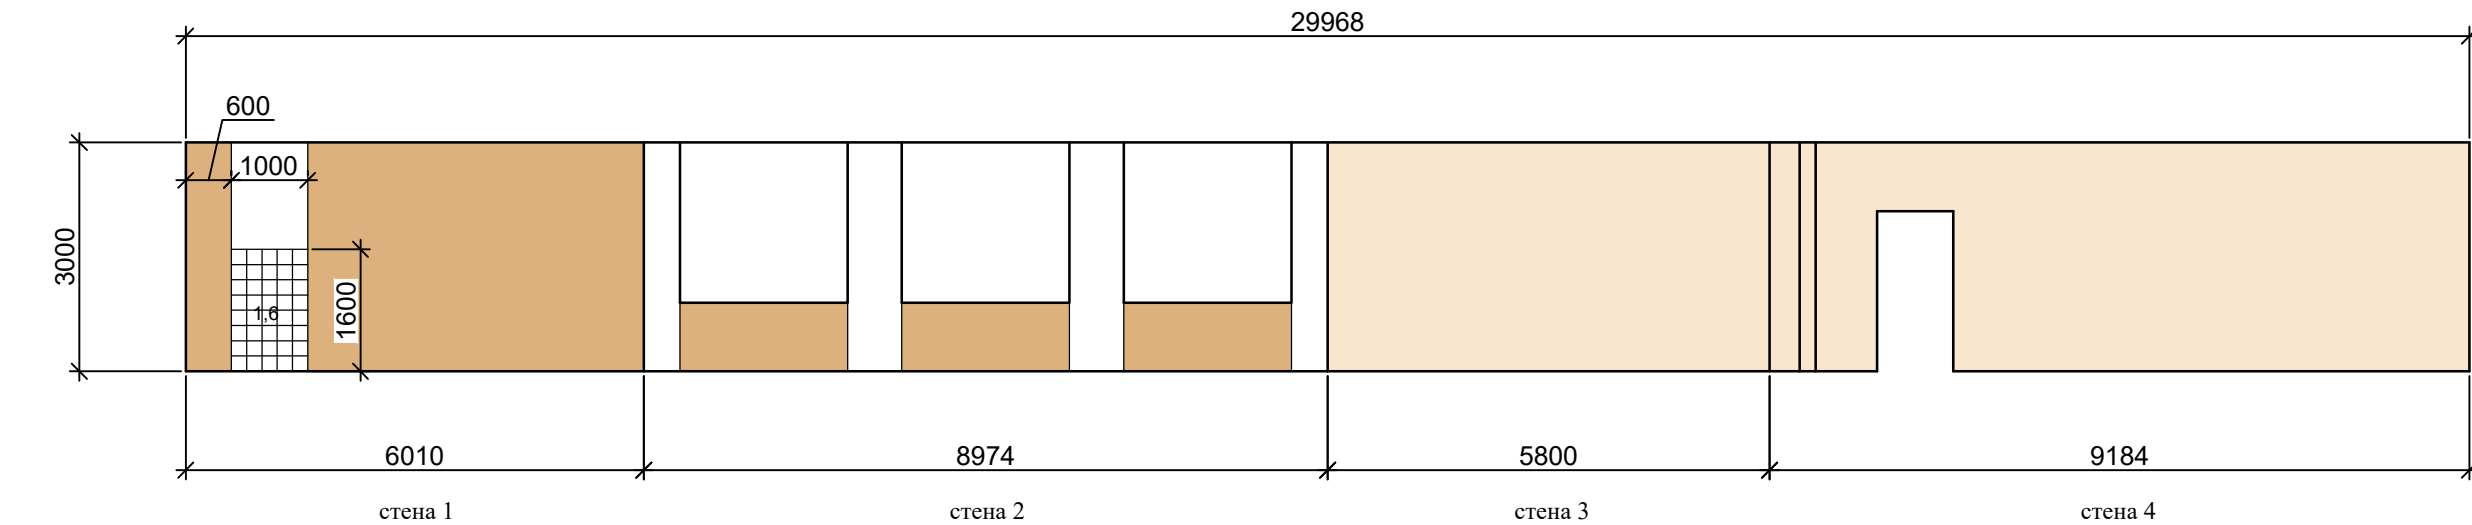

Стены покраска  
Tikkurila  
Symphony

- H399 - 42.84 м кв
- L399 - 20.97 м кв
- Белый - 9.00 м кв


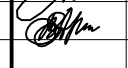
ЛИНОЛЕУМ

- Tarkett acczent mineral as 1000 10 = 53.97 м кв

Плитка керамическая Калейдоскоп - облицовочная, глазурированная для стен (200x200x6.9 мм)  
Производство Группа "Kerama Marazzi" Россия



- Белый глянцевый 5055 - 1.6 м кв

**2 этаж**  
**СТЕНЫ, ПОЛЫ**

Капитальный ремонт объекта МБОУ "Сатинская СОШ", расположенного по адресу: 393430, Тамбовская область, Сампурский район, с. Сатинка, ул. 60 лет СССР, д. 2			<b>СТЕНЫ, ПОЛЫ</b>		Дизайн-проект	24
ГАП	Кудимова		Кабинет начальных классов № 22 по экспликации помещений		ООО "Д-студия"	
Архитектор	Ведуненко					

# 23 Кабинет иностранного языка

ОБЩАЯ ПЛОЩАДЬ СТЕН - 75.2 м кв

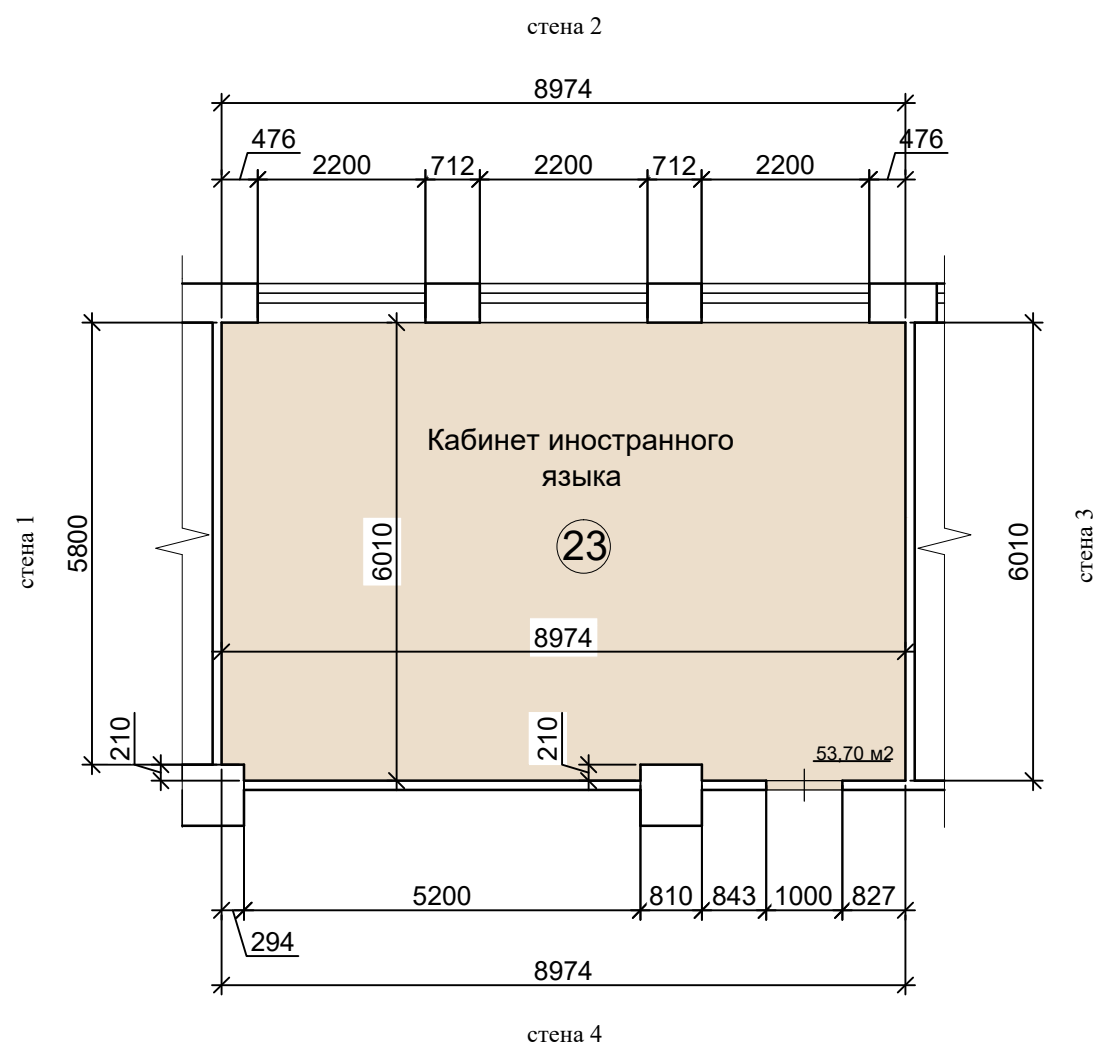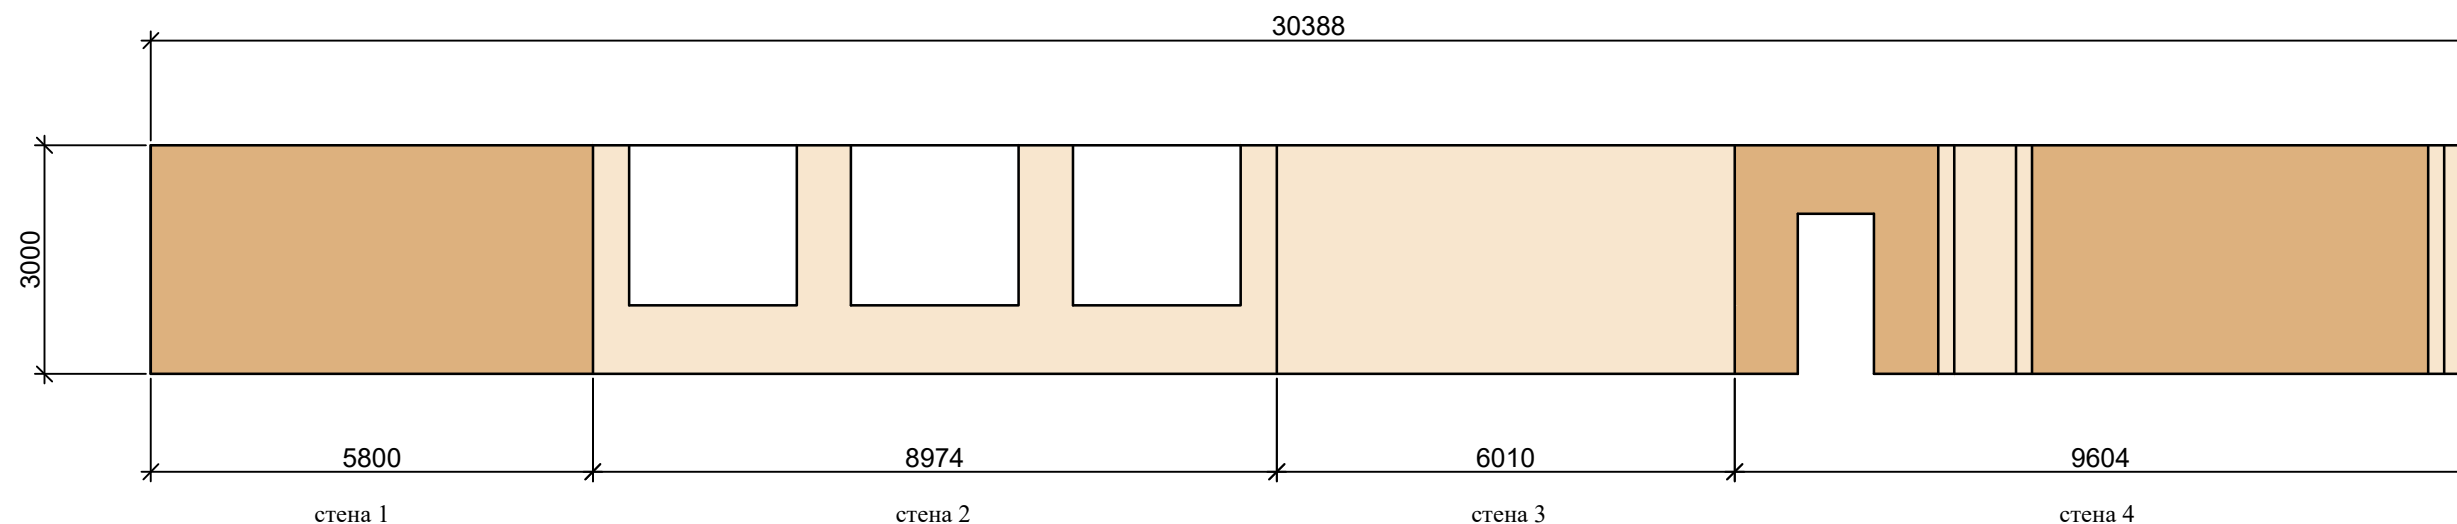

Стены покраска  
Tikkurila  
Symphony

- H399 - 36.29 м кв
- L399 - 38.91 м кв

ЛИНОЛЕУМ

- Tarkett acczent mineral as  
1000 10 = 53.82 м кв

2 этаж  
СТЕНЫ, ПОЛЫ

Капитальный ремонт объекта МБОУ "Сатинская СОШ", расположенного по адресу: 393430, Тамбовская область, Сампурский район, с. Сатинка, ул. 60 лет СССР, д. 2

СТЕНЫ, ПОЛЫ

Дизайн-проект

25

ГАП Кудимова  
Архитектор Ведутенко



*(Signature)*

Кабинет иностранного языка  
№ 23 по экспликации помещений



ООО "Д-студия"

# 24 Кабинет математики

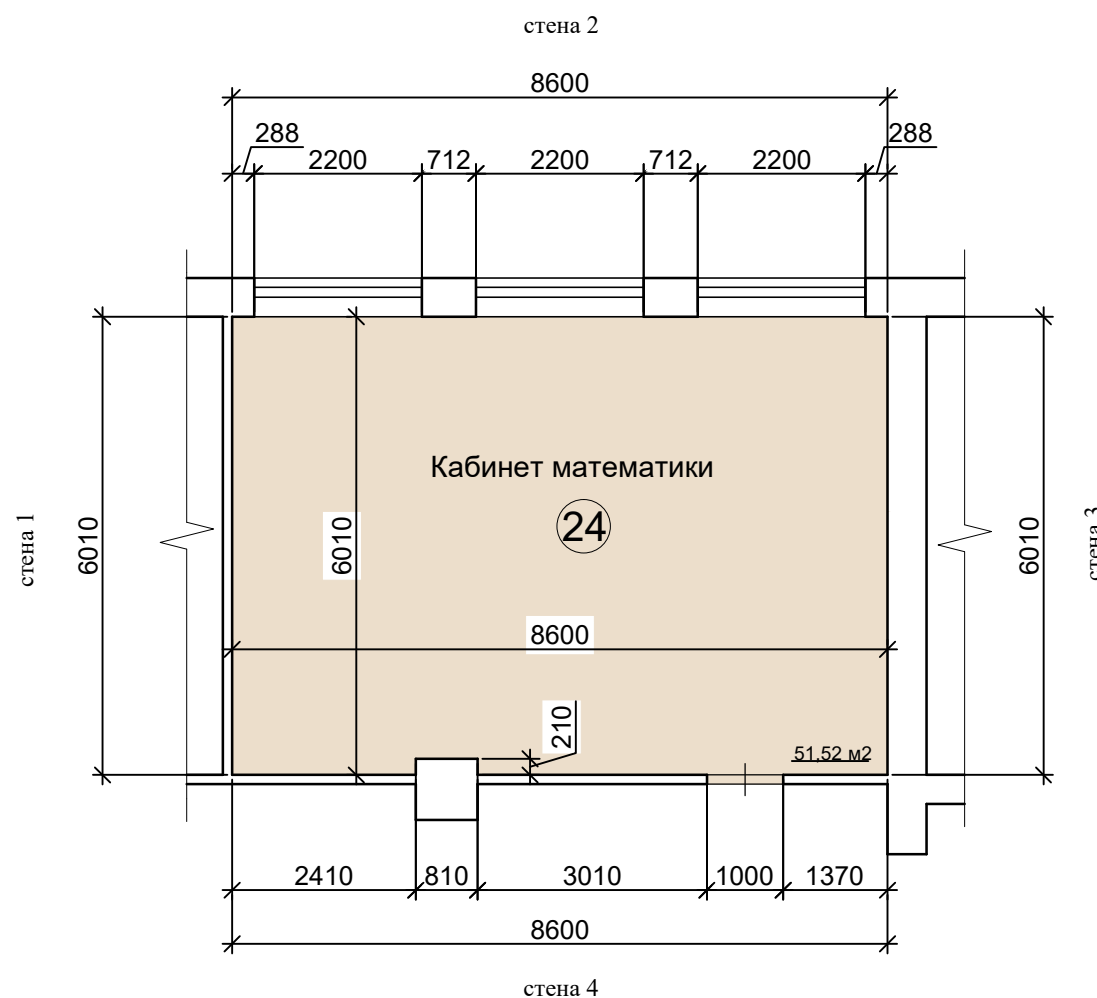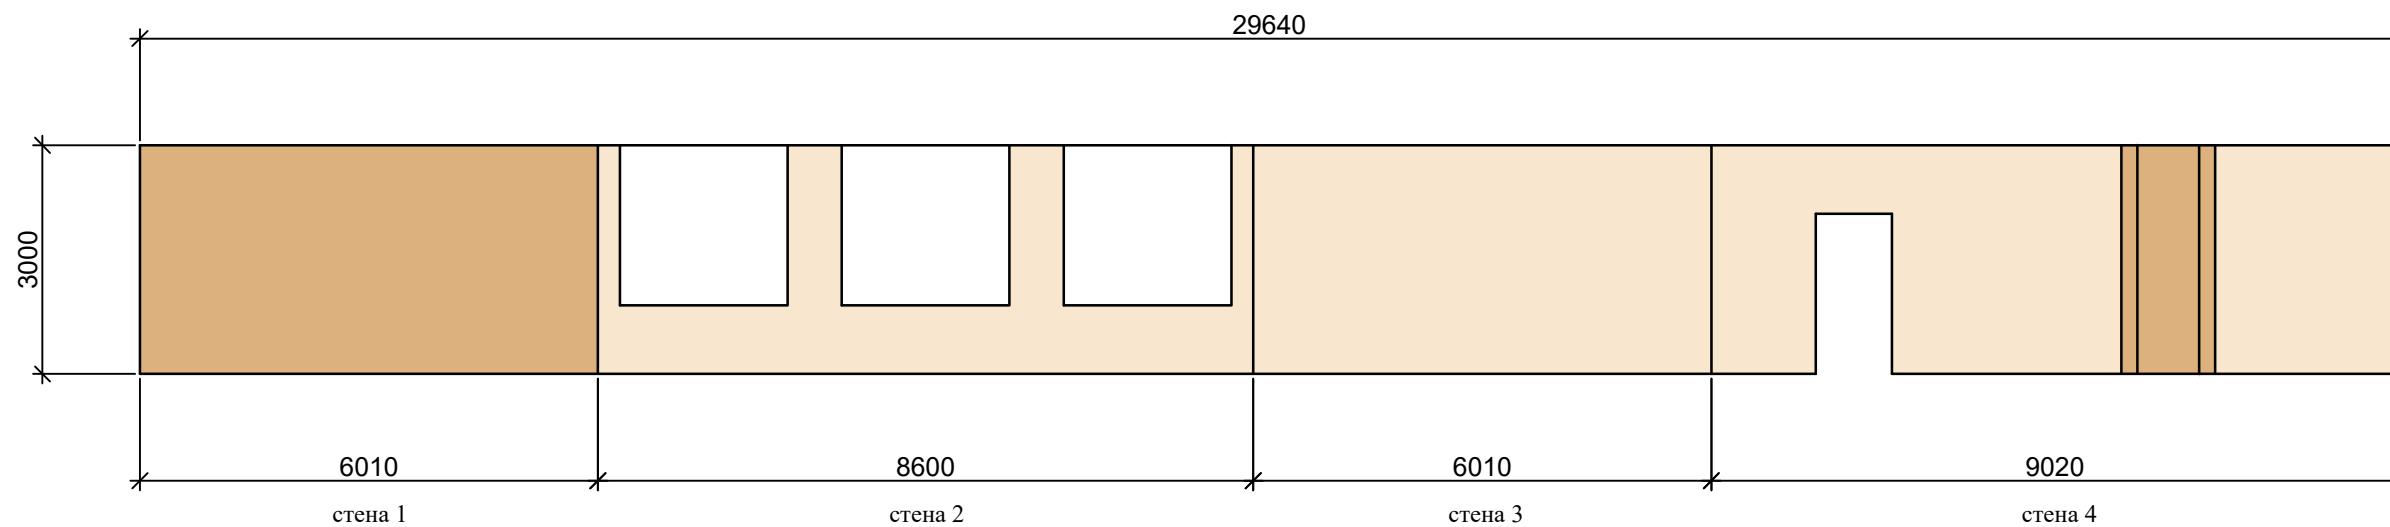
ОБЩАЯ ПЛОЩАДЬ СТЕН - 72.96 м кв



Стены покраска  
Tikkurila  
Symphony

-  H399 - 51.24 м кв
-  L399 - 21.72 м кв

ЛИНОЛЕУМ

-  Tarkett acczent mineral as  
1000 10 = 51.64 м кв

2 этаж  
СТЕНЫ, ПОЛЫ

Капитальный ремонт объекта МБОУ "Сатинская СОШ", расположенного по адресу: 393430, Тамбовская область, Сампурский район, с. Сатинка, ул. 60 лет СССР, д. 2

СТЕНЫ, ПОЛЫ

Дизайн-проект

26

ГАП Кудимова  
Архитектор Ведуненко





Кабинет математики  
№ 24 по экспликации помещений

ООО "Д-студия"

# 24 Кабинет математики. Художественное оформление

ОБЩАЯ ПЛОЩАДЬ СТЕН - 72.96 м кв

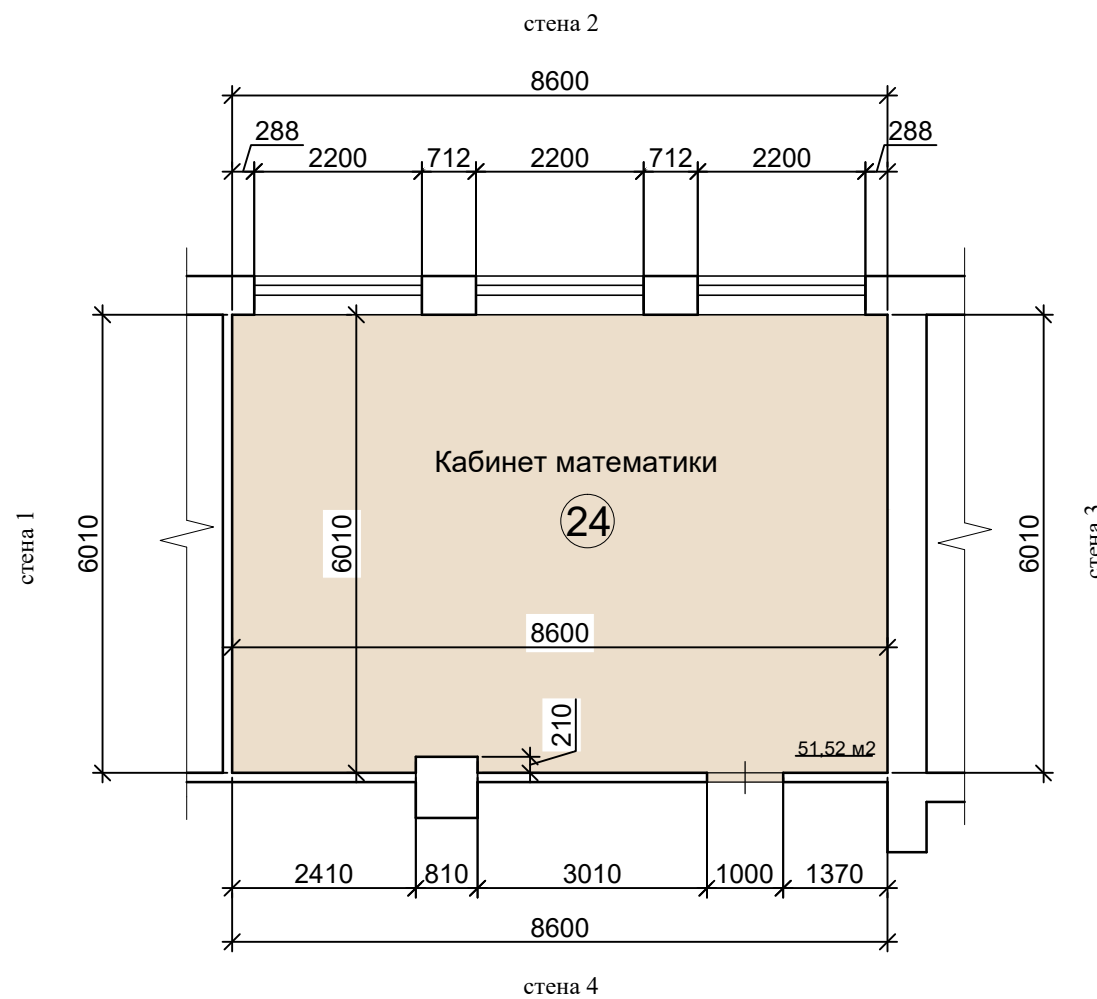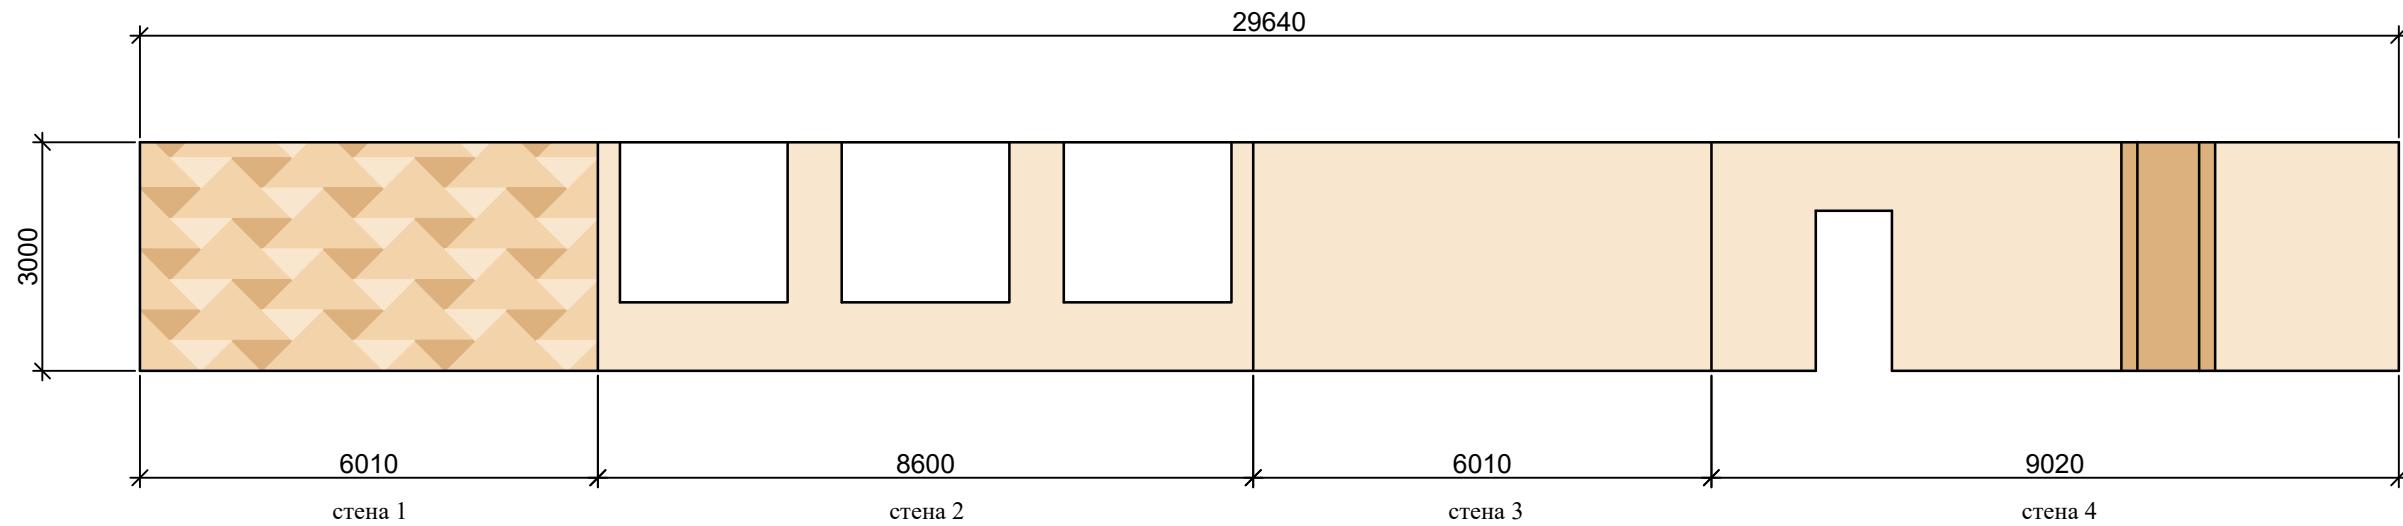

Стены покраска  
Tikkurila  
Symphony

- H399 - 54.21 м кв
- L399 - 6.53 м кв
- J399 - 12.22 м кв

ЛИНОЛЕУМ

- Tarkett acczent mineral as  
1000 10 = 51.64 м кв



2 этаж  
СТЕНЫ, ПОЛЫ

Капитальный ремонт объекта МБОУ "Сатинская СОШ", расположенного по адресу: 393430, Тамбовская область, Сампурский район, с. Сатинка, ул. 60 лет СССР, д. 2			СТЕНЫ, ПОЛЫ		Дизайн-проект		27
ГАП	Кудимова		Кабинет математики № 24 по экспликации помещений		ООО "Д-студия"		
Архитектор	Ведутенко						




# 25 Рекреация

ОБЩАЯ ПЛОЩАДЬ СТЕН - 289.06 м кв

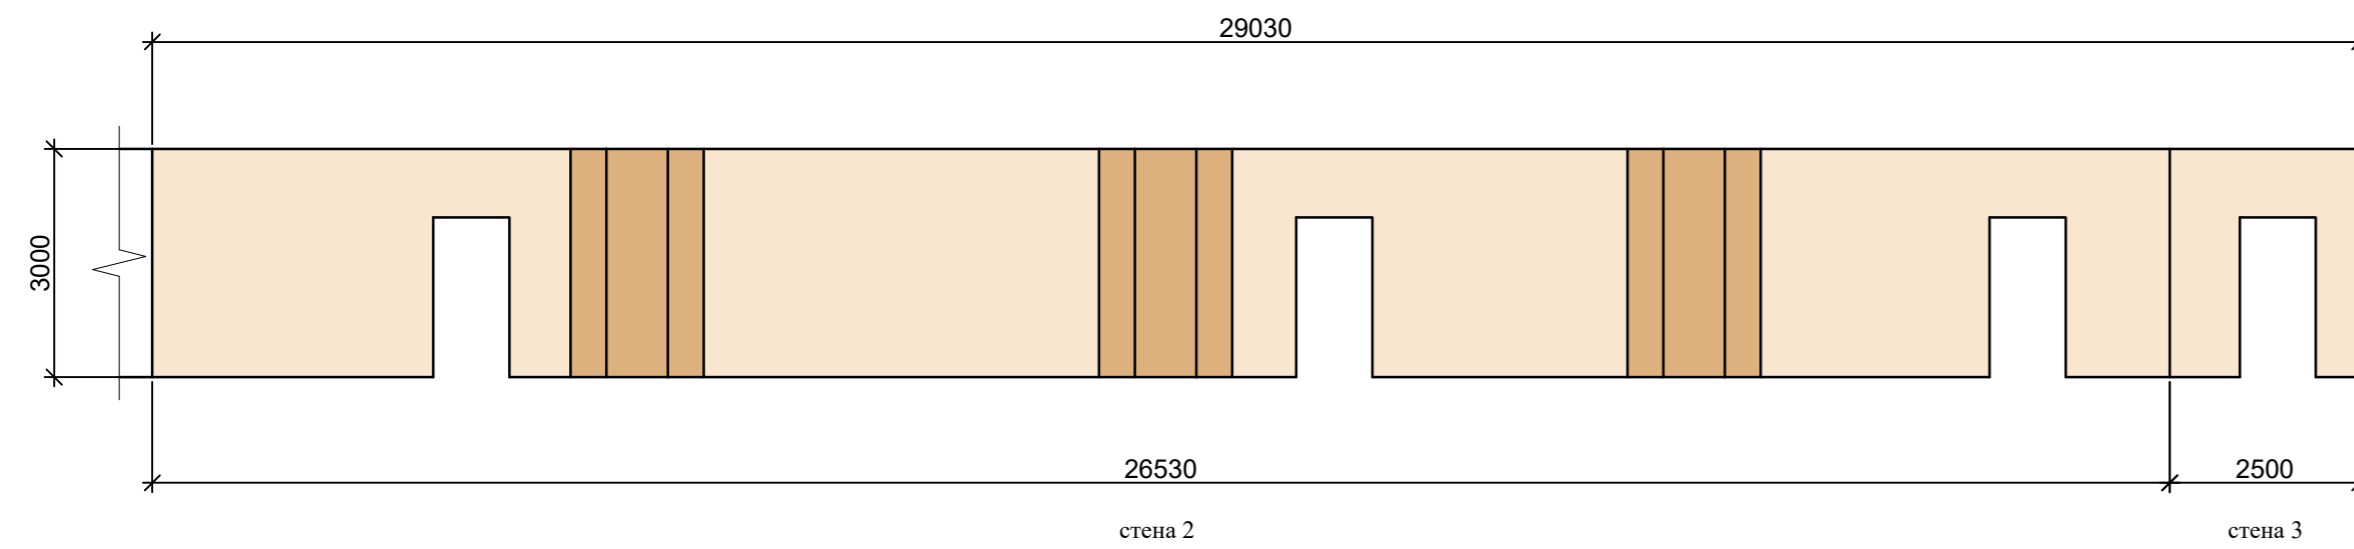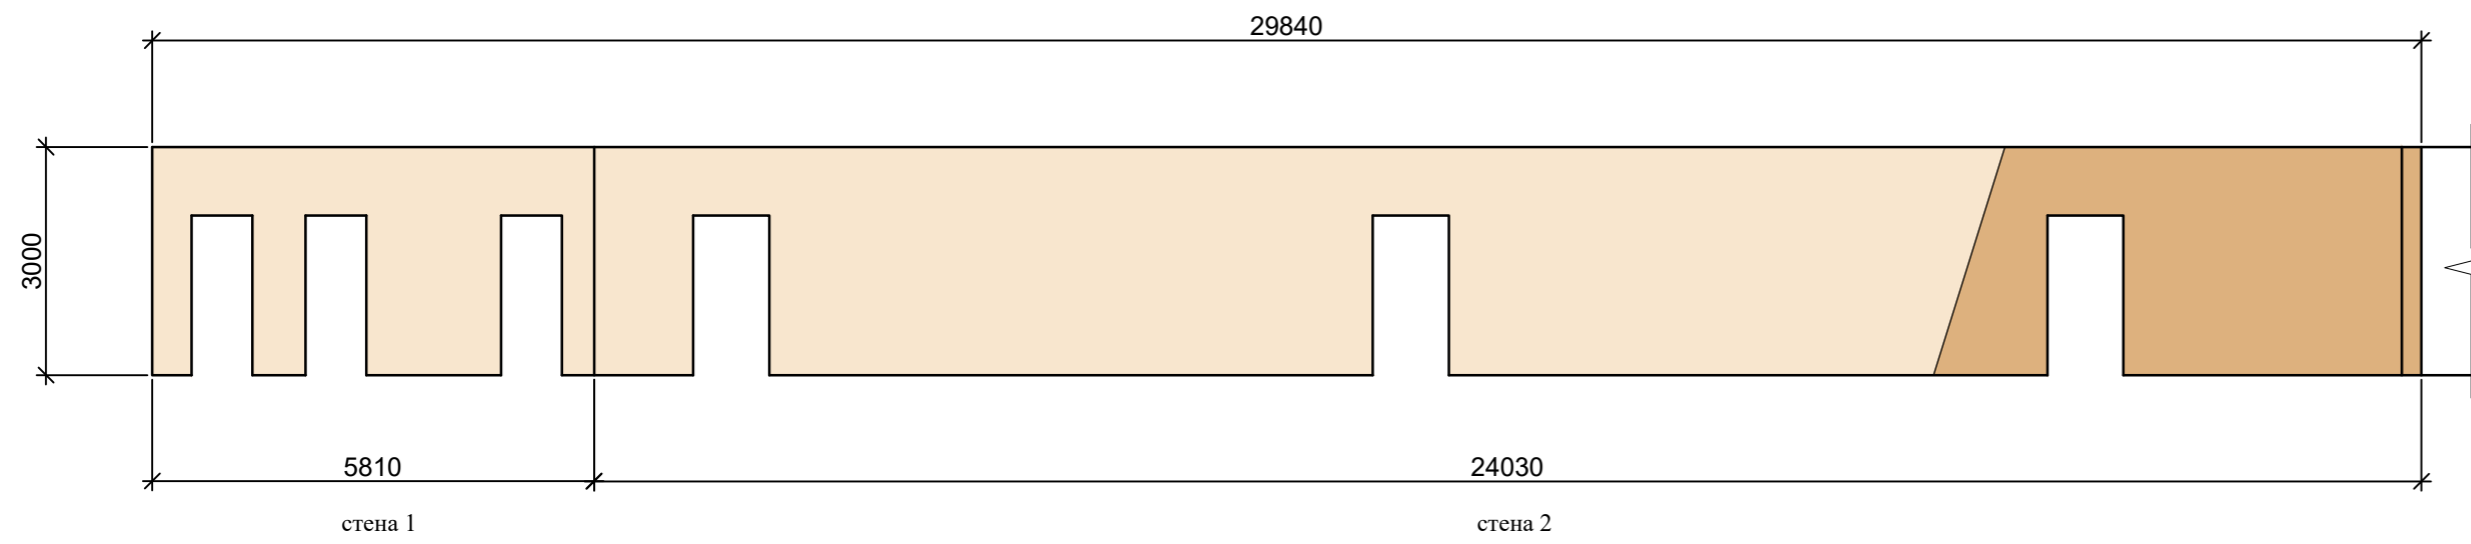

Стены покраска  
Tikkurila  
Symphony

- H399 - 232.05 м кв
- L399 - 57.01 м кв

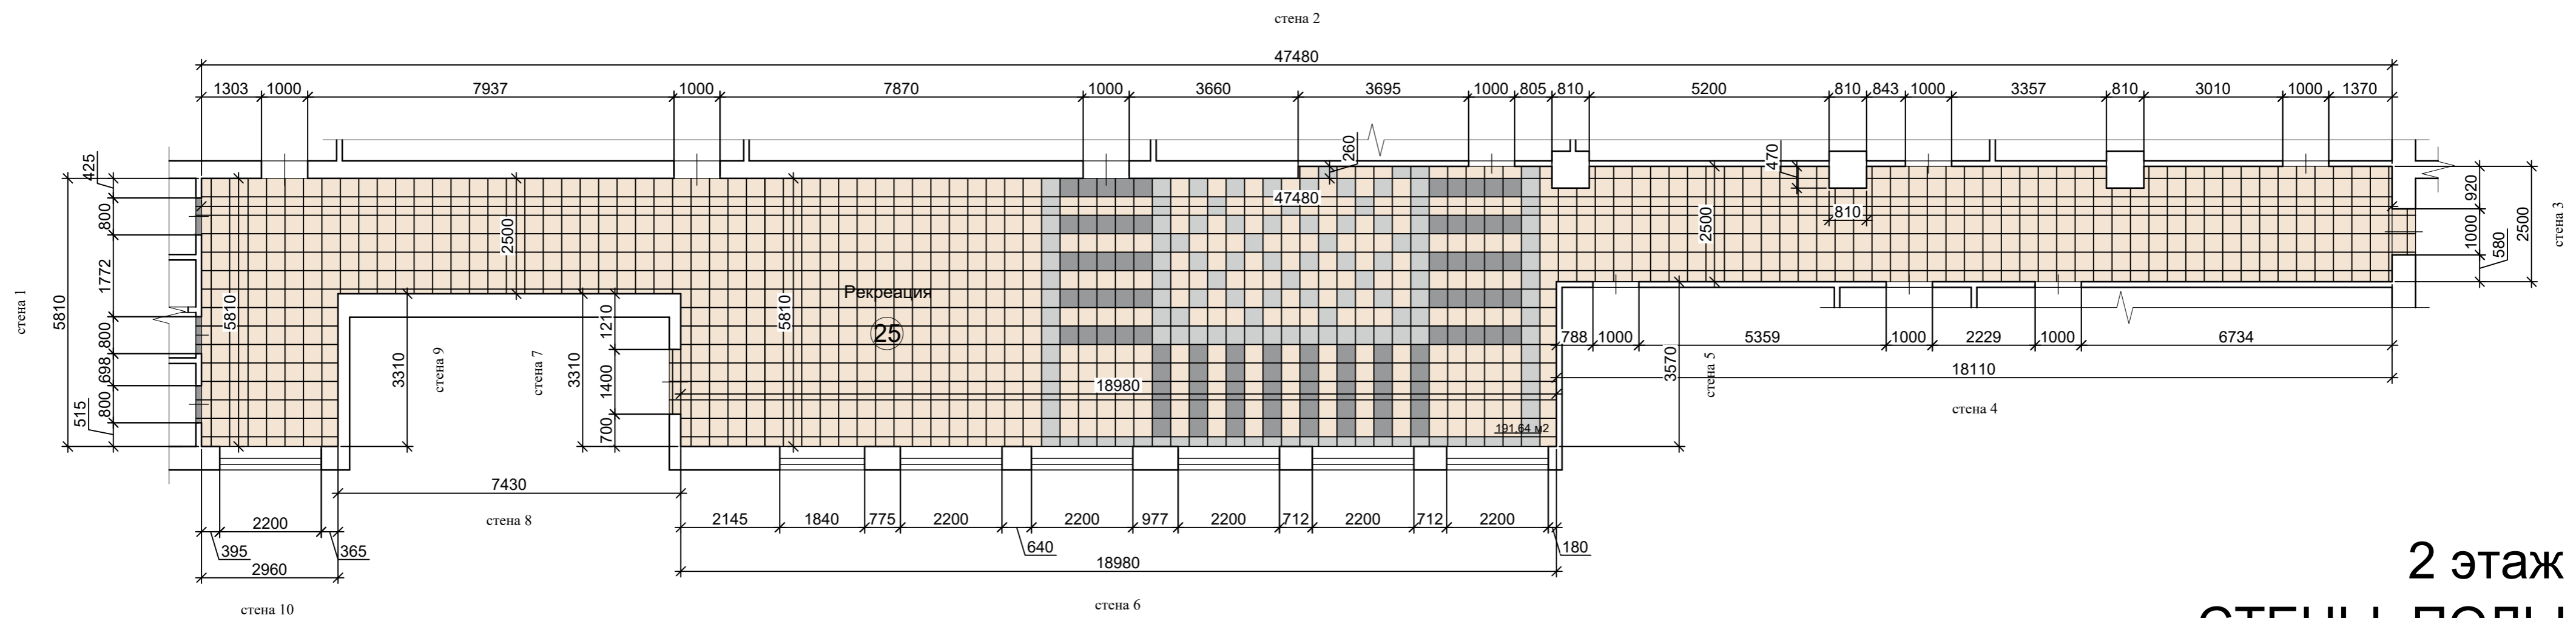


2 этаж  
СТЕНЫ, ПОЛЫ

Капитальный ремонт объекта МБОУ "Сатицкая СОШ", расположенного по адресу: 393430, Тамбовская область, Сампурский район, с. Сатица, ул. 60 лет СССР, д. 2		СТЕНЫ, ПОЛЫ		Дизайн-проект		28
ГАП	Кудимова		Рекреация		ООО "Д-студия"	
Архитектор	Ведутенко		№ 25 по экспликации помещений			


# 25 Рекреация

ОБЩАЯ ПЛОЩАДЬ СТЕН - 289.06 м кв


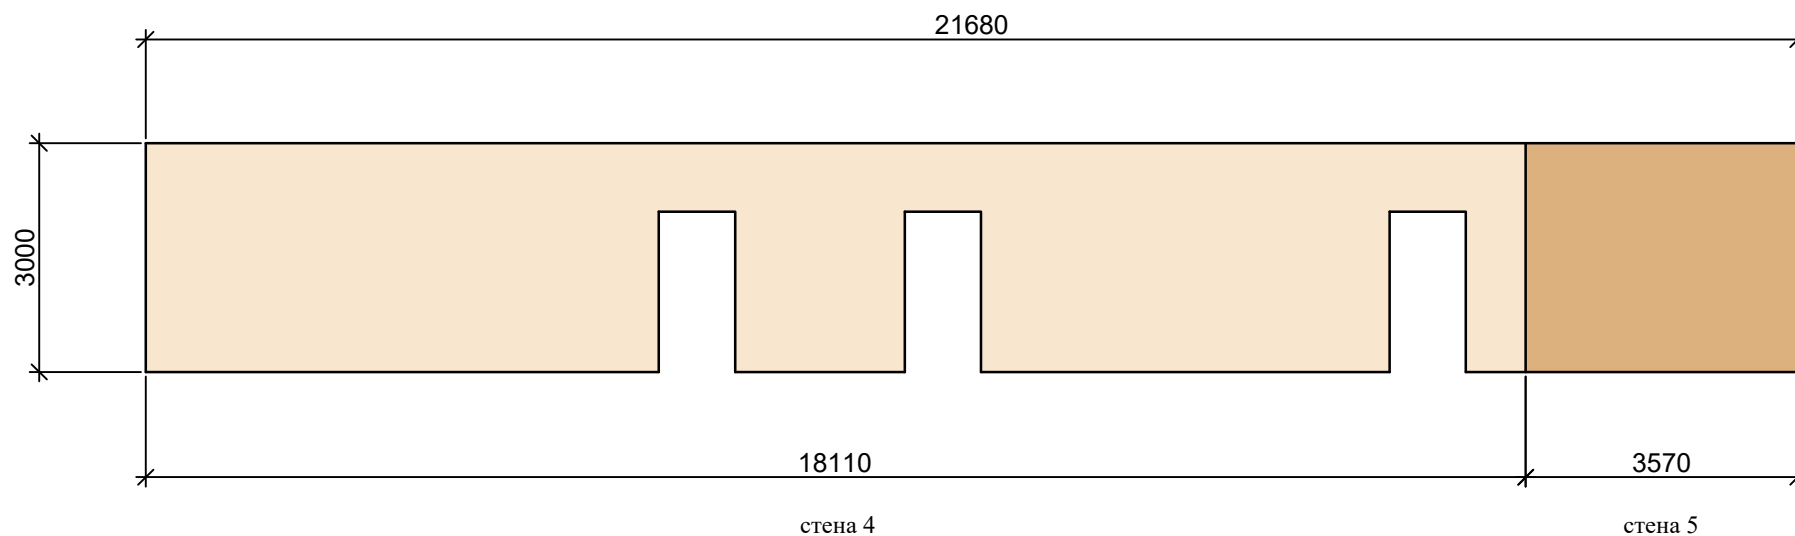


Стены покраска  
Tikkurila  
Symphony

- H399 - 232.05 м кв
- L399 - 57.01 м кв


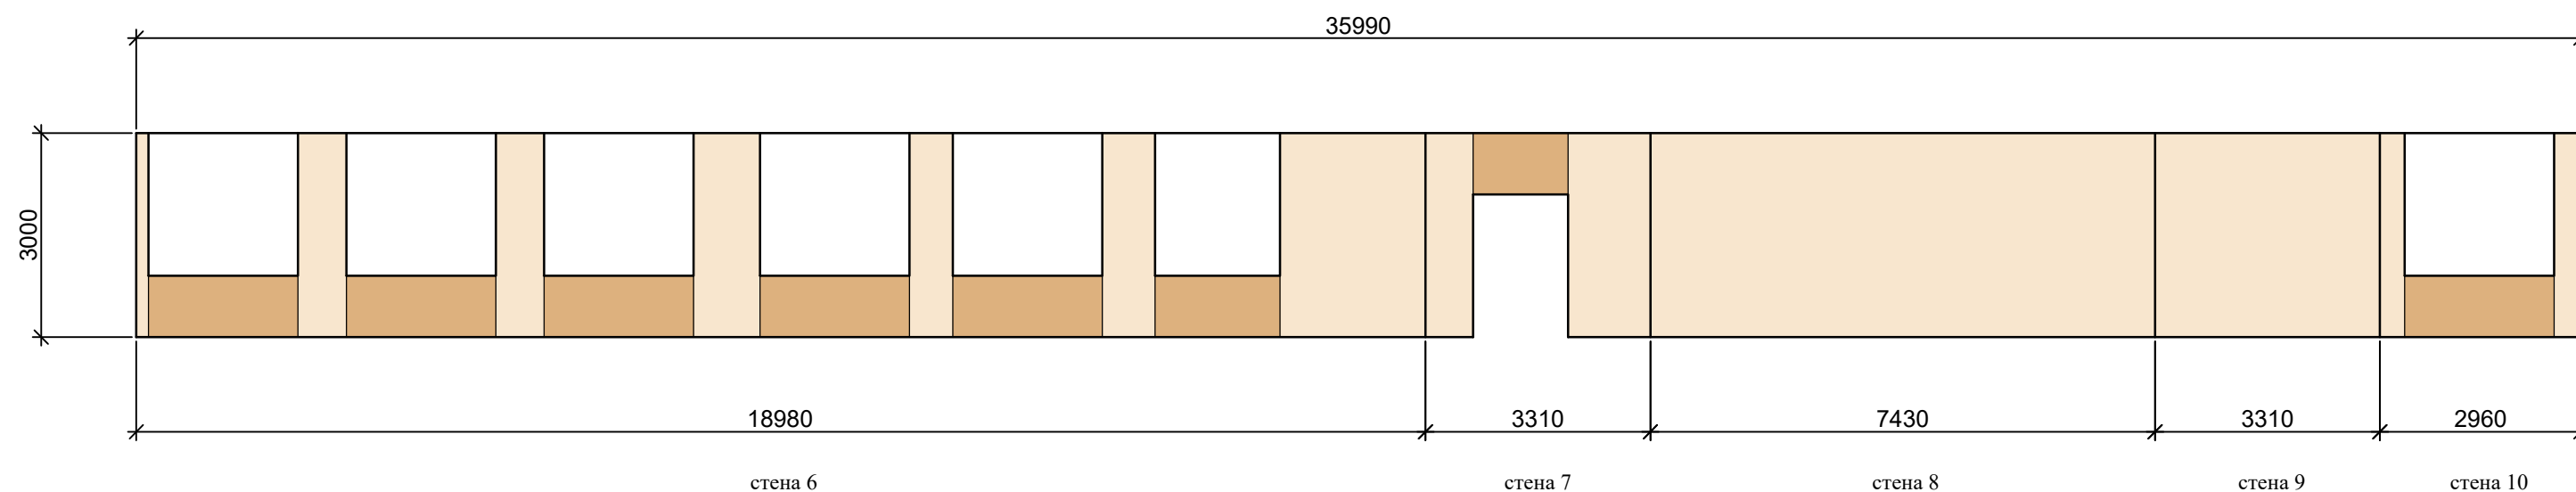


2 этаж  
СТЕНЫ, ПОЛЫ

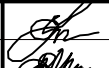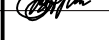Капитальный ремонт объекта МБОУ "Сатинская СОШ", расположенного по адресу: 393430, Тамбовская область, Сампурский район, с. Сатинка, ул. 60 лет СССР, д. 2			СТЕНЫ, ПОЛЫ		Дизайн-проект	29
ГАП	Кудимова		Рекреация № 25 по экспликациям помещений		ООО "Д-студия"	
Архитектор	Ведутенко					

# 26 Кабинет отдела кадров

ОБЩАЯ ПЛОЩАДЬ СТЕН - 44.72 м кв

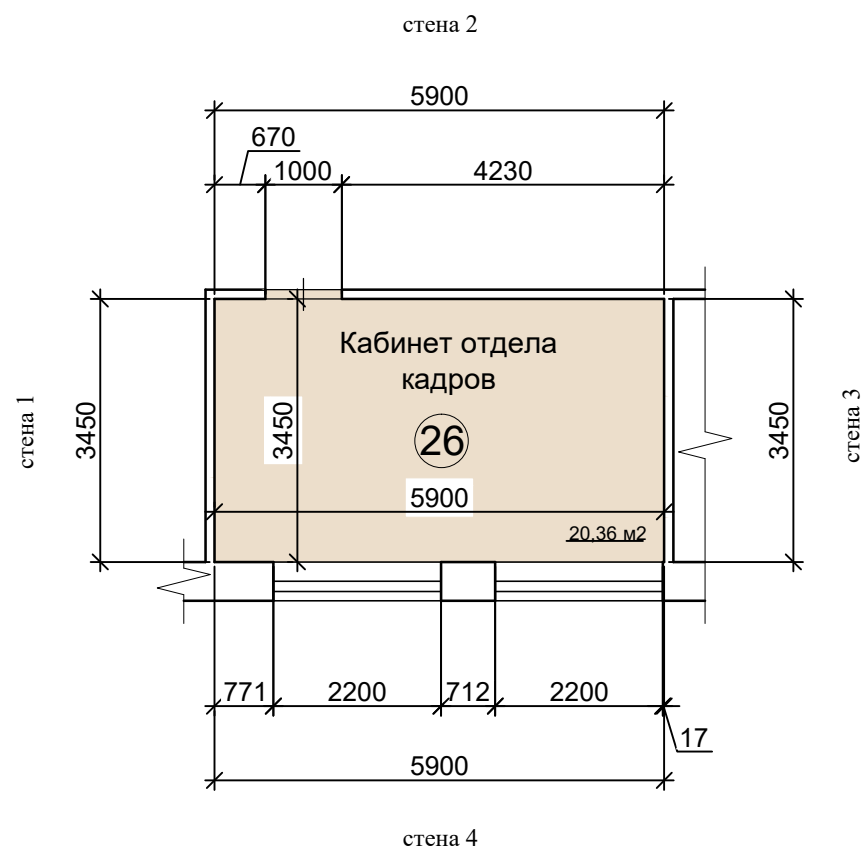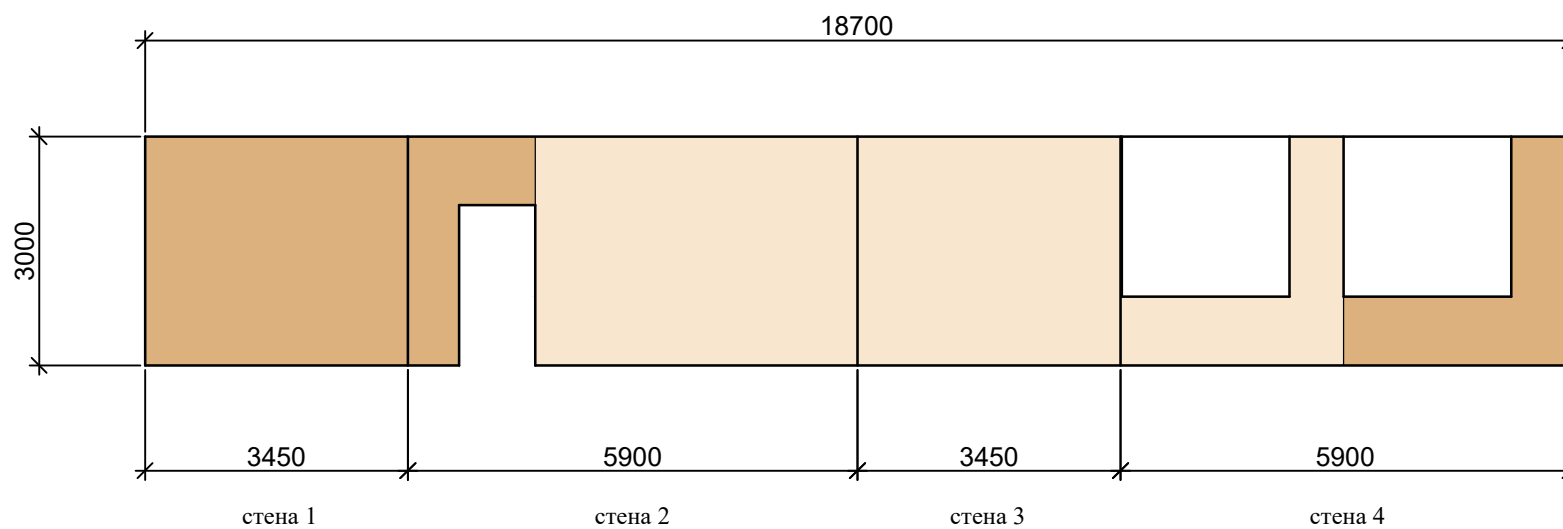



Стены покраска  
Tikkurila  
Symphony

- H399 - 27.17 м кв
- L399 - 17.55 м кв

ЛИНОЛЕУМ



- Tarkett acczent mineral as  
1000 10 = 20.48 м кв

2 этаж  
СТЕНЫ, ПОЛЫ

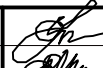Капитальный ремонт объекта МБОУ "Сатинская СОШ", расположенного по адресу: 393430, Тамбовская область, Сампурский район, с. Сатинка, ул. 60 лет СССР, д. 2			СТЕНЫ, ПОЛЫ		Дизайн-проект		30
ГАП	Кудимова		Кабинет отдела кадров № 26 по экспликациям помещений		ООО "Д-студия"		
Архитектор	Ведутенко						

# 27 Кабинет секретаря

ОБЩАЯ ПЛОЩАДЬ СТЕН - 31.08 м кв

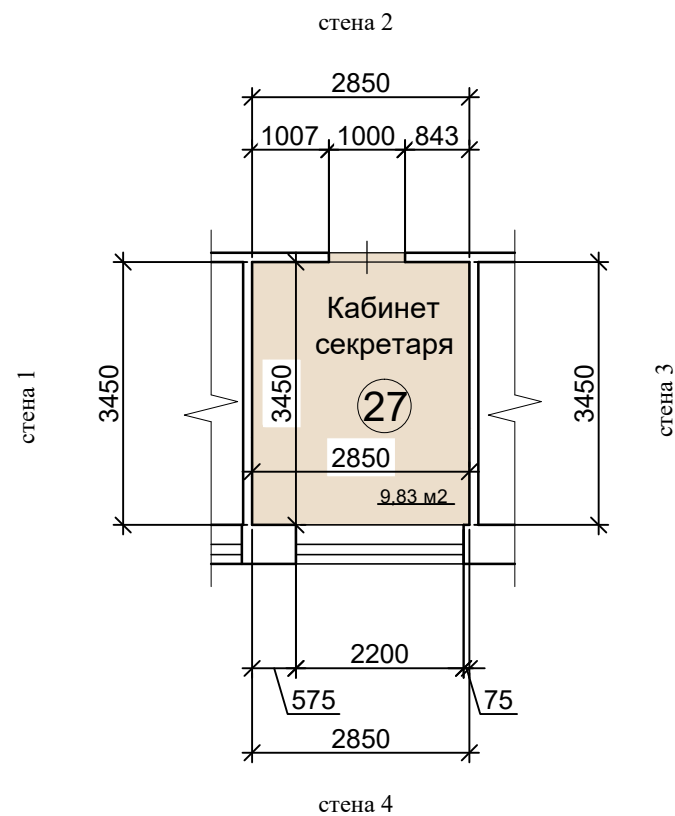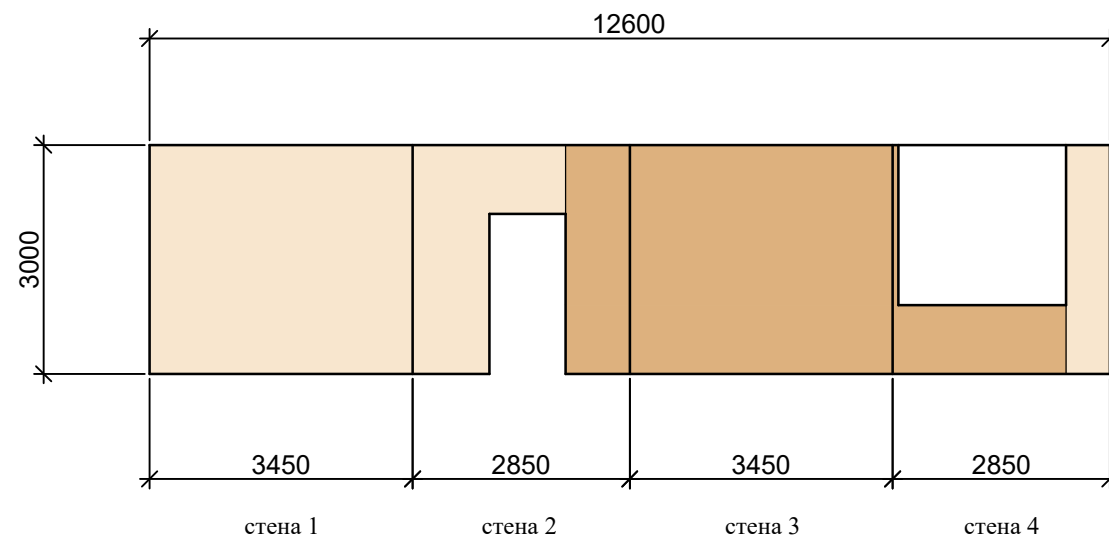



Стены покраска  
Tikkurila  
Symphony

- H399 - 16.00 м кв
- L399 - 15.08 м кв

ЛИНОЛЕУМ



- Tarkett acczent mineral as  
1000 10 = 9.95 м кв

2 этаж  
**СТЕНЫ, ПОЛЫ**

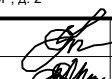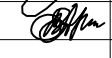Капитальный ремонт объекта МБОУ "Сатинская СОШ", расположенного по адресу: 393430, Тамбовская область, Сампурский район, с. Сатинка, ул. 60 лет СССР, д. 2			<b>СТЕНЫ, ПОЛЫ</b>	Дизайн-проект	31
ГАП	Кудимова		Кабинет секретаря № 27 по экспликациям помещений	ООО "Д-студия"	
Архитектор	Ведутенко				

# 28 Кабинет психолога

ОБЩАЯ ПЛОЩАДЬ СТЕН - 58.75 м кв

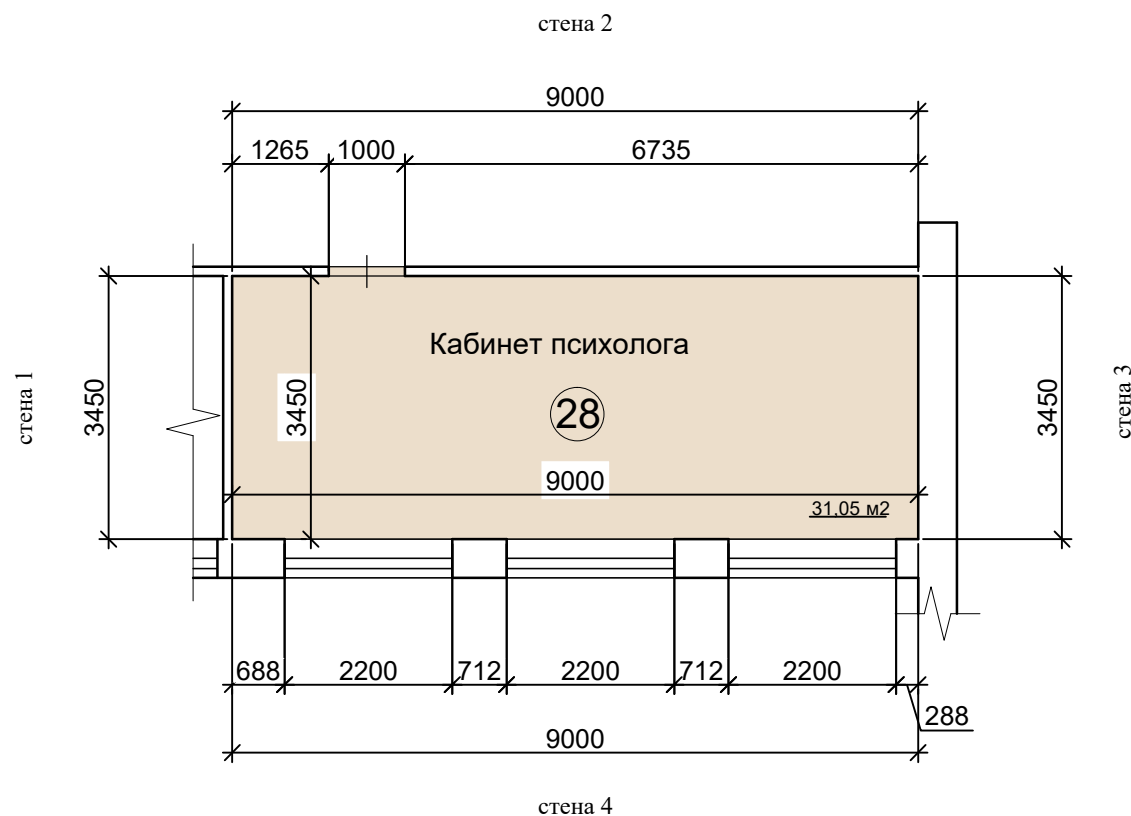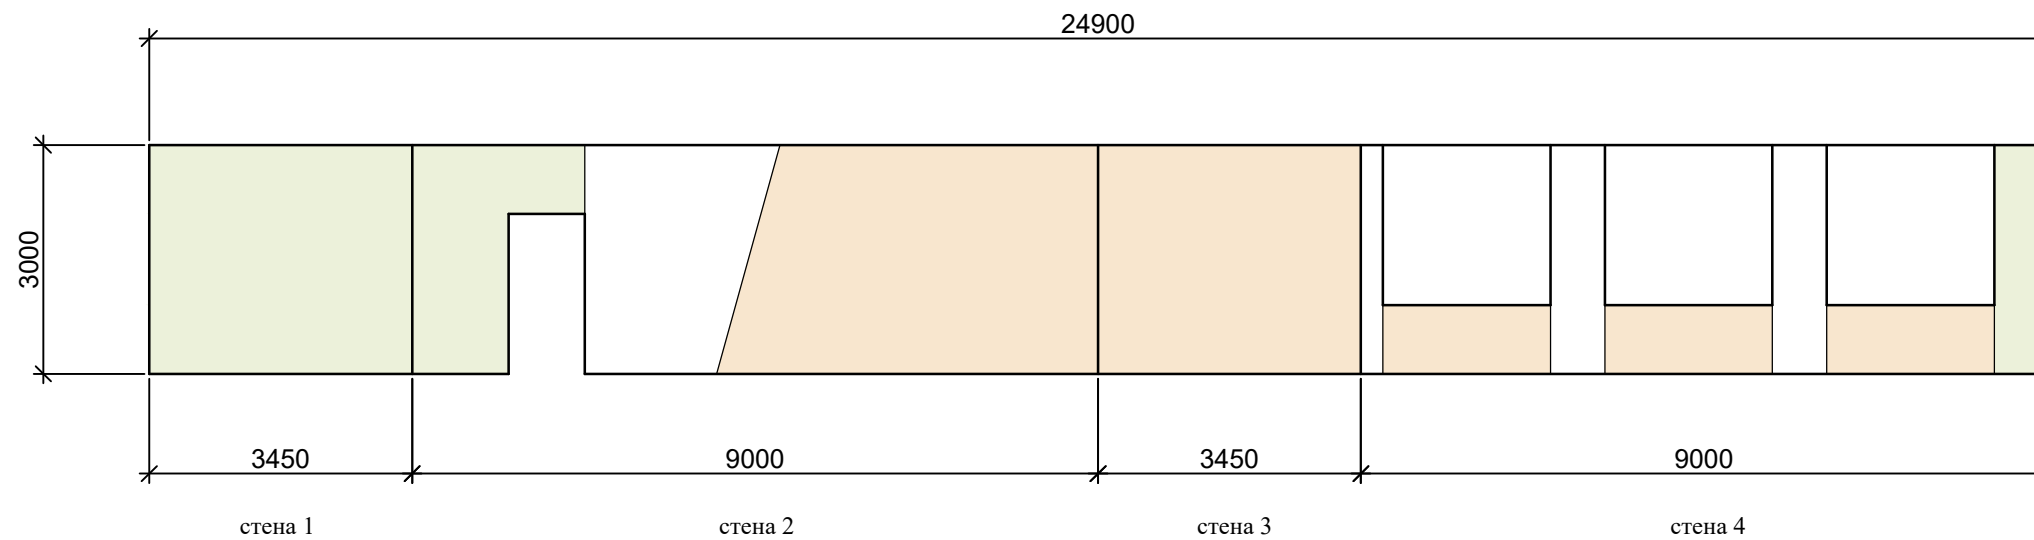

Стены покраска  
Tikkurila  
Symphony

- H399 - 30.06 м кв
- H449 - 17.11 м кв
- Белый - 11.58 м кв

ЛИНОЛЕУМ



- Tarkett acczent mineral as  
1000 10 = 31.17 м кв

2 этаж  
**СТЕНЫ, ПОЛЫ**

Капитальный ремонт объекта МБОУ "Сатинская СОШ", расположенного по адресу: 393430, Тамбовская область, Сампурский район, с. Сатинка, ул. 60 лет СССР, д. 2			<b>СТЕНЫ, ПОЛЫ</b>		Дизайн-проект	32
ГАП	Кудимова		Кабинет психолога № 28 по экспликациям помещений		ООО "Д-студия"	
Архитектор	Ведутенко					

# 29 Кабинет русского языка

ОБЩАЯ ПЛОЩАДЬ СТЕН - 72.48 м кв

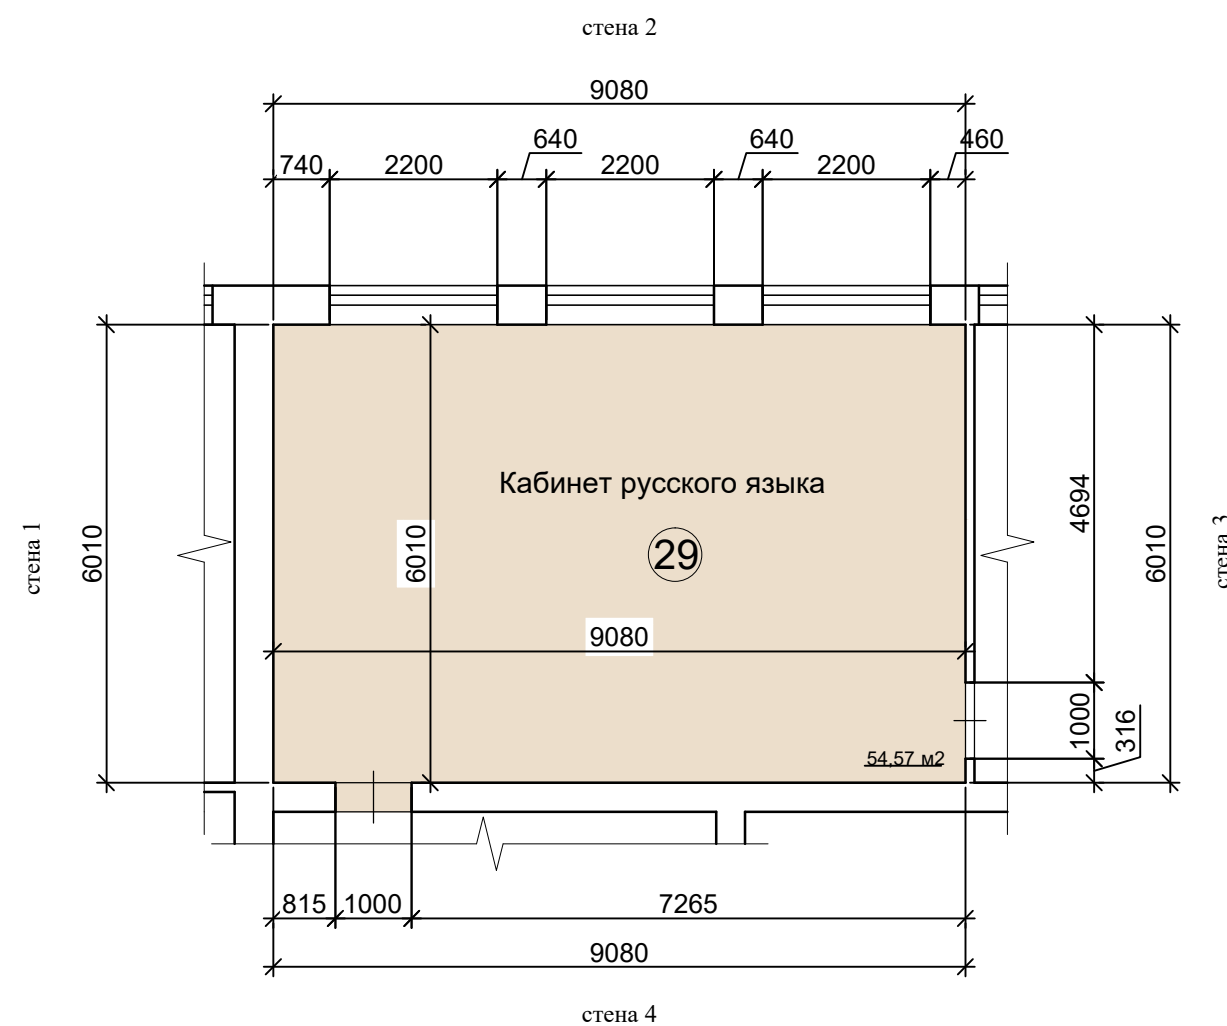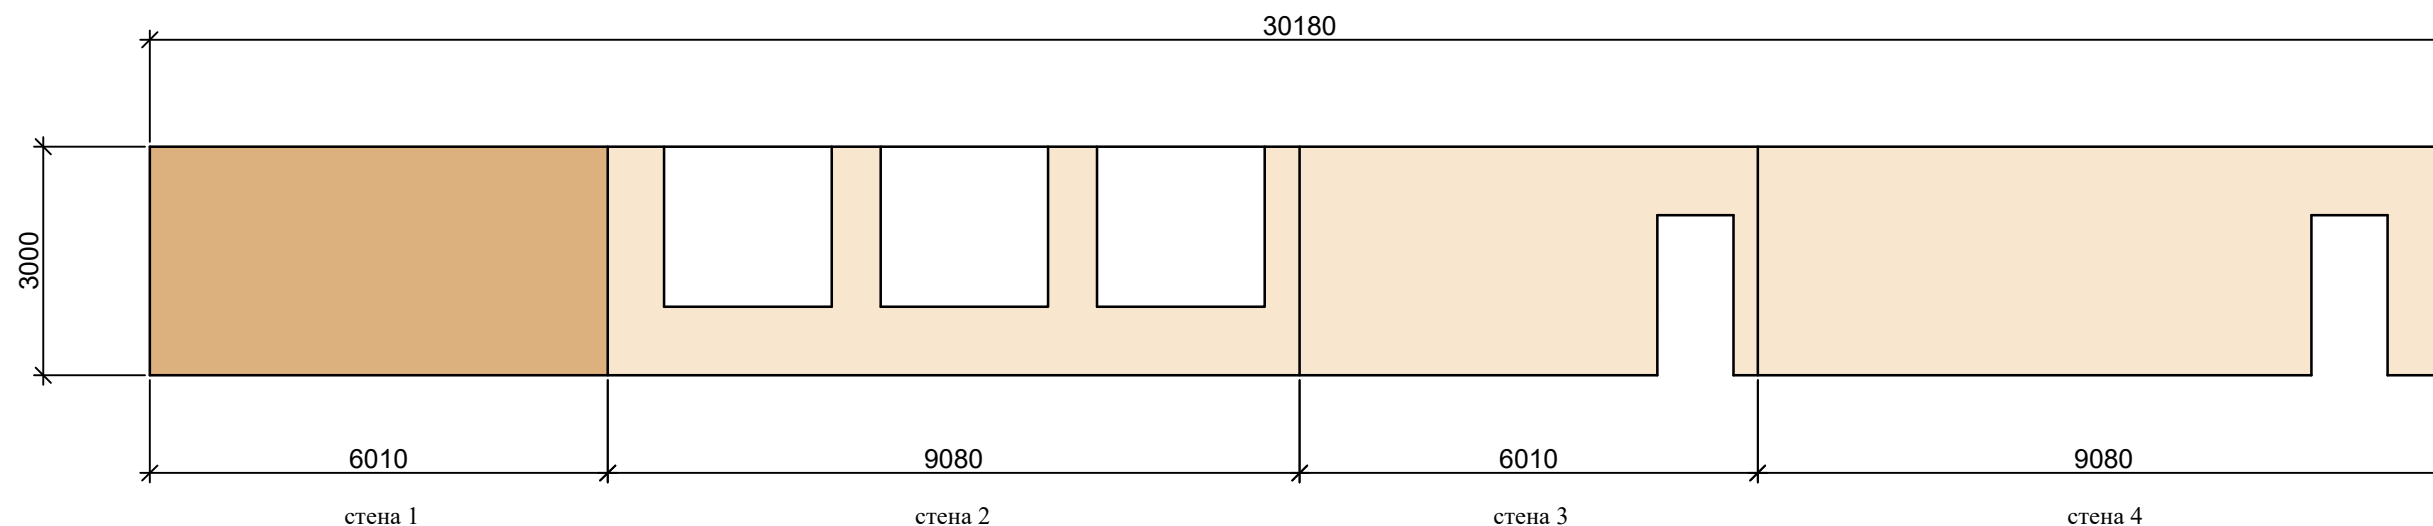



Стены покраска  
Tikkurila  
Symphony

- H399 - 54.45 м кв
- L399 - 18.03 м кв

ЛИНОЛЕУМ



- Tarkett acczent mineral as  
1000 10 = 54.95 м кв

2 этаж  
СТЕНЫ, ПОЛЫ

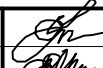Капитальный ремонт объекта МБОУ "Сатинская СОШ", расположенного по адресу: 393430, Тамбовская область, Сампурский район, с. Сатинка, ул. 60 лет СССР, д. 2			СТЕНЫ, ПОЛЫ		Дизайн-проект		33
ГАП	Кудимова		Кабинет русского языка № 29 по экспликации помещений		ООО "Д-студия"		
Архитектор	Ведутенко						

# 30 Помещение

ОБЩАЯ ПЛОЩАДЬ СТЕН - 47.34 м кв

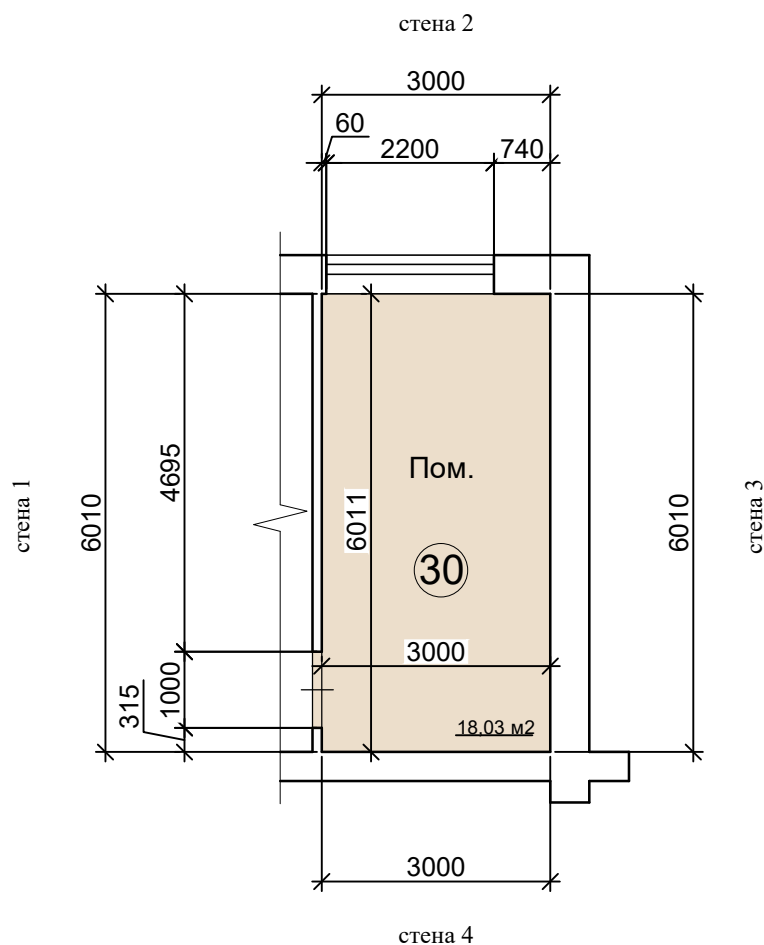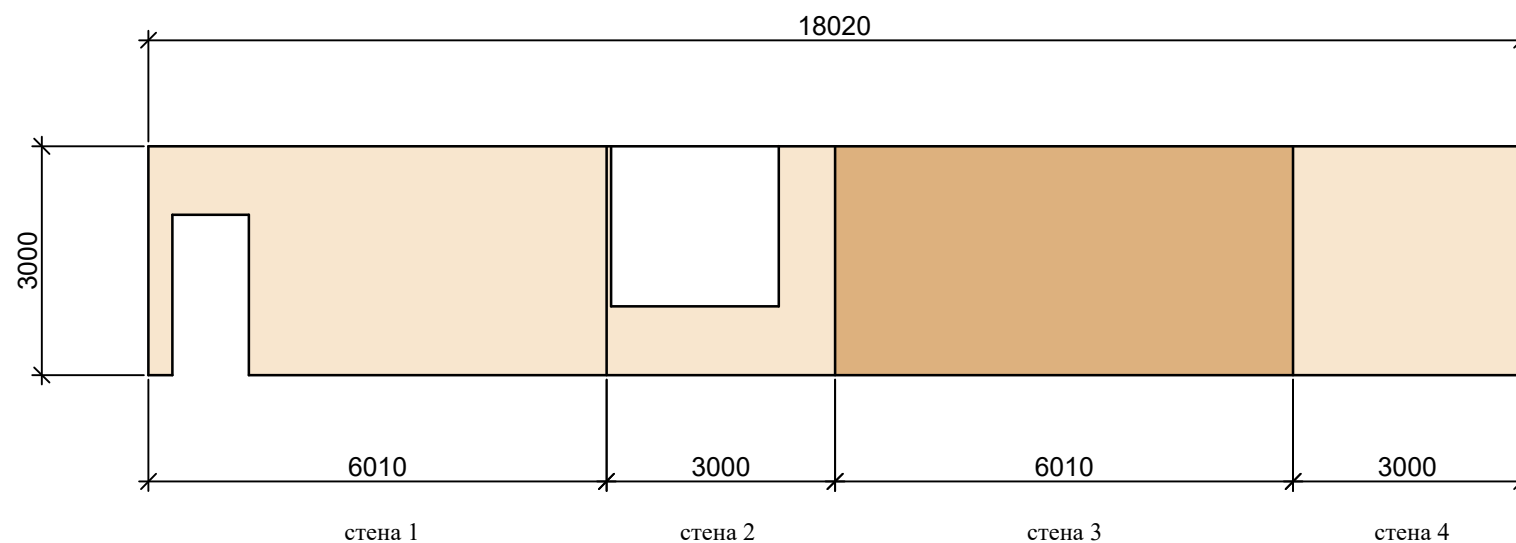

Стены покраска  
Tikkurila  
Symphony

- H399 - 29.31 м кв
- L399 - 18.03 м кв

ЛИНОЛЕУМ



- Tarkett acczent mineral as  
1000 10 = 18.15 м кв

2 этаж  
**СТЕНЫ, ПОЛЫ**

Капитальный ремонт объекта МБОУ "Сатинская СОШ", расположенного по адресу: 393430, Тамбовская область, Сампурский район, с. Сатинка, ул. 60 лет СССР, д. 2			<b>СТЕНЫ, ПОЛЫ</b>		Дизайн-проект	34
ГАП	Кудимова		Помещение № 30 по экспликации помещений		ООО "Д-студия"	
Архитектор	Ведутенко					



# 31 Кабинет заместителя директора

ОБЩАЯ ПЛОЩАДЬ СТЕН - 45.54 м кв

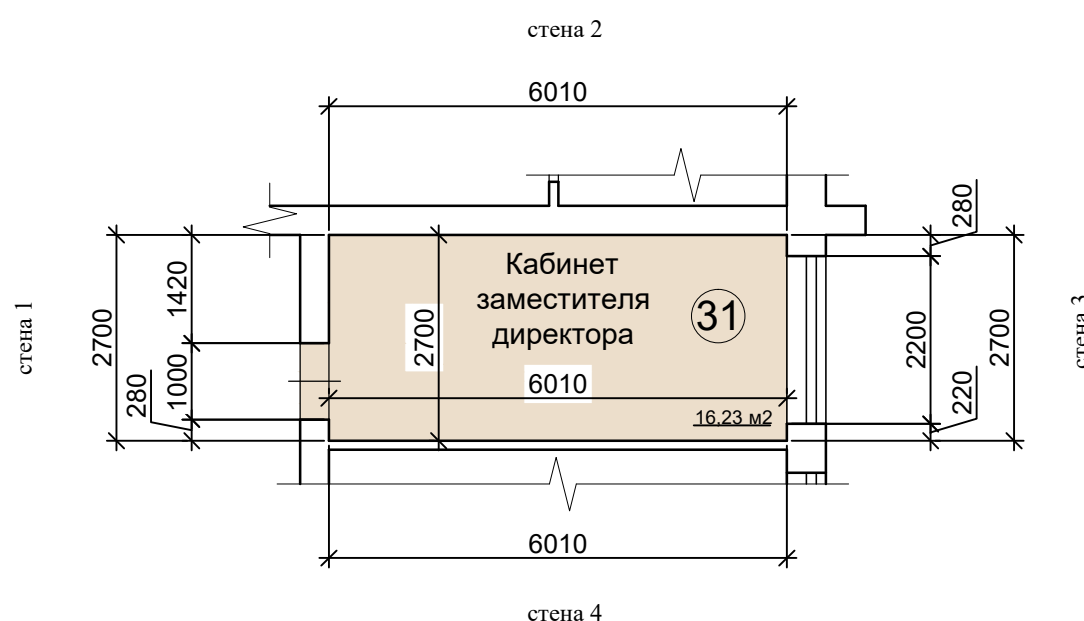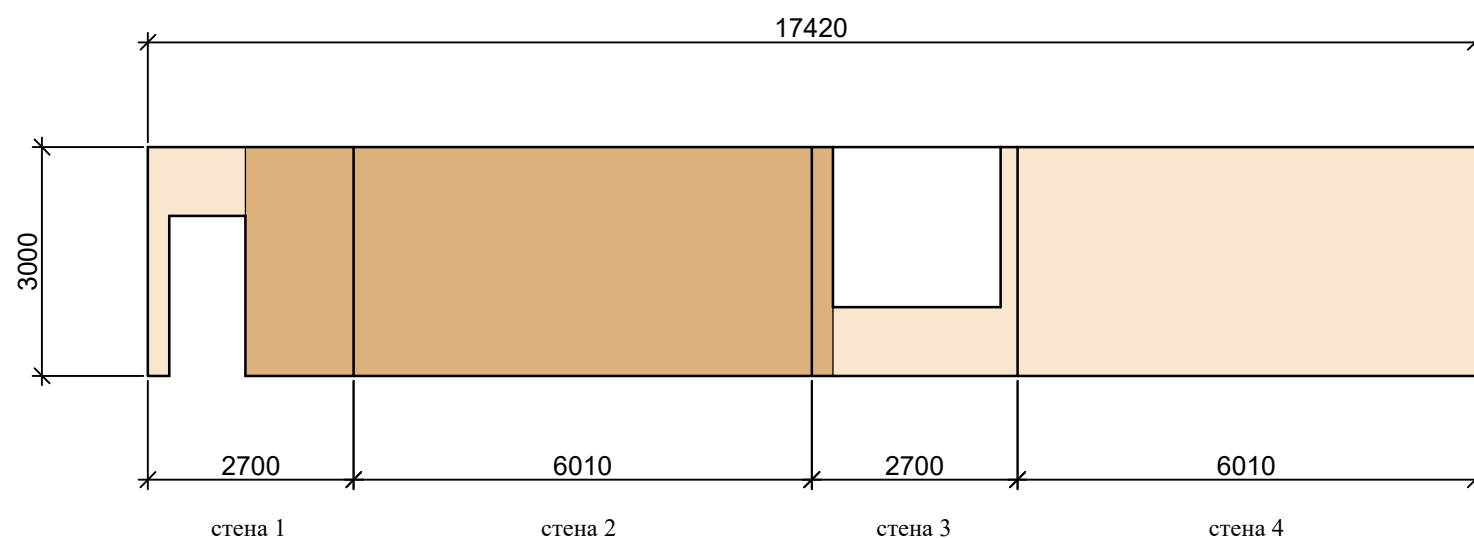


Стены покраска



Tikkurila  
Symphony

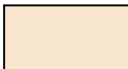-  H399 - 22.41 м кв
-  L399 - 23.13 м кв

ЛИНОЛЕУМ

-  Tarkett acczent mineral as  
1000 10 = 16.61 м кв



2 этаж  
СТЕНЫ, ПОЛЫ

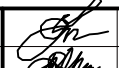Капитальный ремонт объекта МБОУ "Сатинская СОШ", расположенного по адресу: 393430, Тамбовская область, Сампурский район, с. Сатинка, ул. 60 лет СССР, д. 2			СТЕНЫ, ПОЛЫ		Дизайн-проект		35
ГАП	Кудимова		Кабинет заместителя директора № 31 по экспликации помещений		ООО "Д-студия"		
Архитектор	Ведутенко						



# 32 Помещение

ОБЩАЯ ПЛОЩАДЬ СТЕН - 46.62 м кв

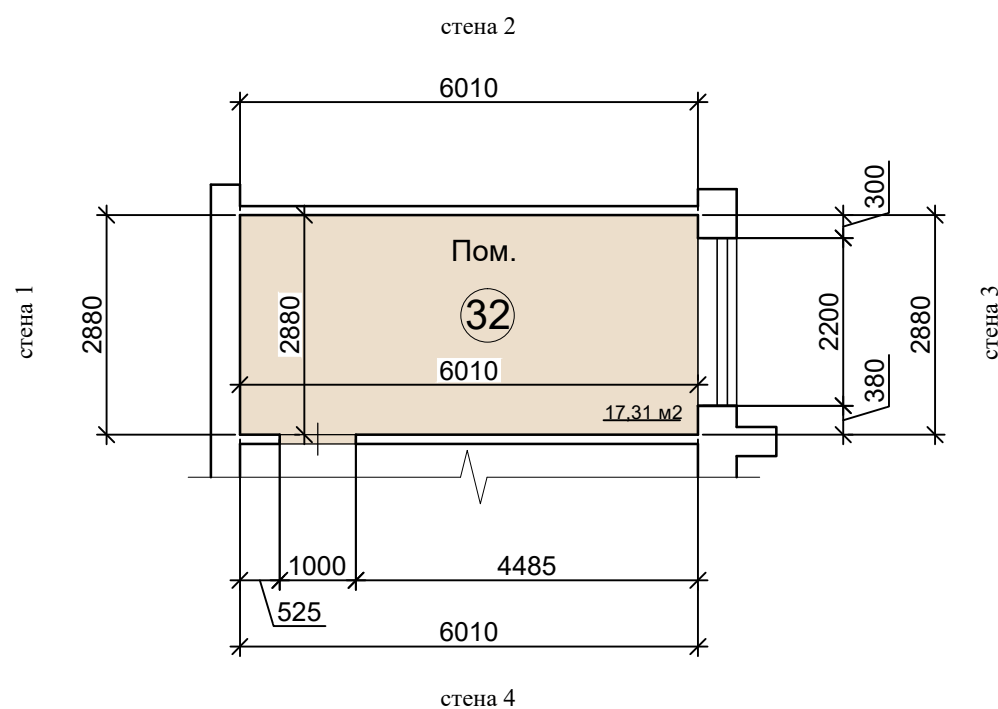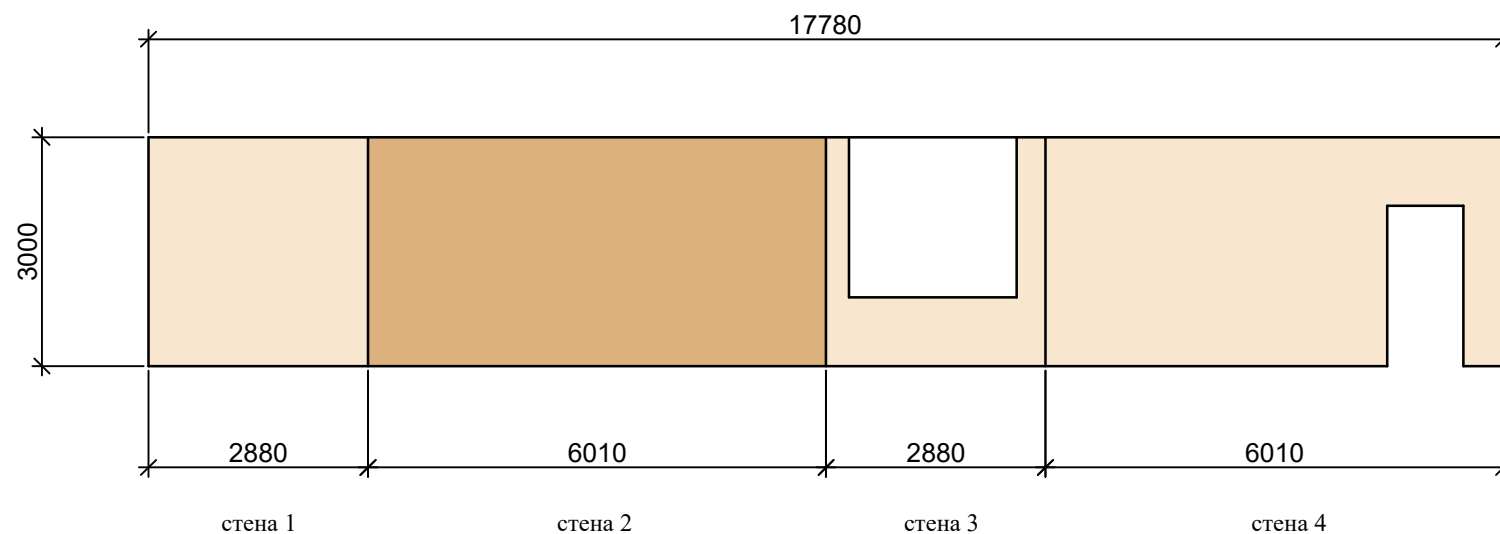

Стены покраска  
Tikkurila  
Symphony

- H399 - 28.59 м кв
- L399 - 18.03 м кв

ЛИНОЛЕУМ



- Tarkett acczent mineral as  
1000 10 = 17.43 м кв

2 этаж  
**СТЕНЫ, ПОЛЫ**

Капитальный ремонт объекта МБОУ "Сатинская СОШ", расположенного по адресу: 393430, Тамбовская область, Сампурский район, с. Сатинка, ул. 60 лет СССР, д. 2			<b>СТЕНЫ, ПОЛЫ</b>		Дизайн-проект	36
ГАП	Кудимова		Помещение № 32 по экспликации помещений		ООО "Д-студия"	
Архитектор	Ведутенко					

# 33 Кабинет географии

ОБЩАЯ ПЛОЩАДЬ СТЕН - 72.00 м кв

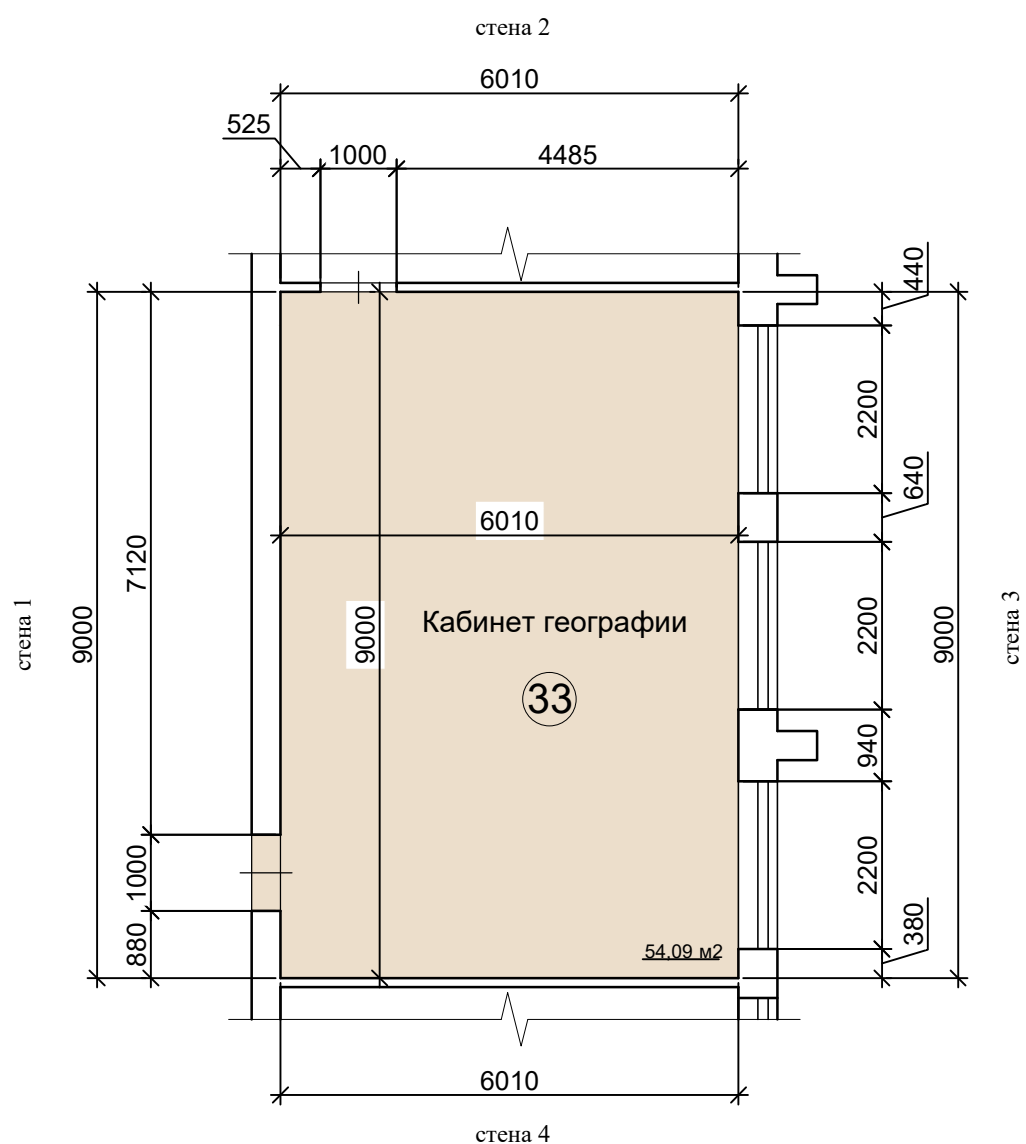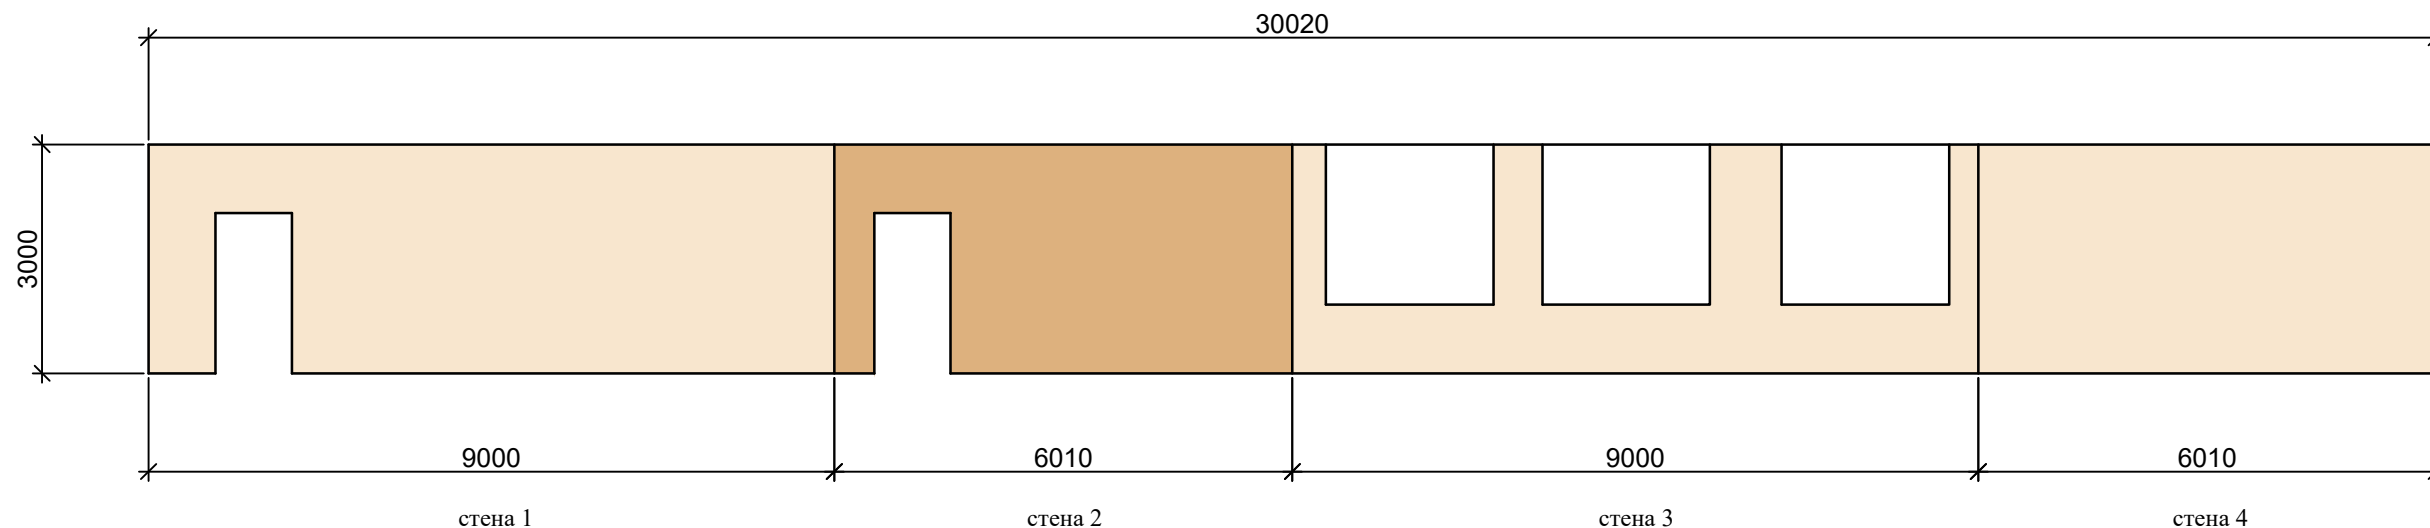



Стены покраска  
Tikkurila  
Symphony

- H399 - 56.07 м кв
- L399 - 15.93 м кв

ЛИНОЛЕУМ



- Tarkett accent mineral as  
1000 10 = 54.47 м кв

2 этаж  
СТЕНЫ, ПОЛЫ

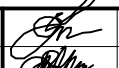Капитальный ремонт объекта МБОУ "Сатинская СОШ", расположенного по адресу: 393430, Тамбовская область, Сампурский район, с. Сатинка, ул. 60 лет СССР, д. 2			СТЕНЫ, ПОЛЫ		Дизайн-проект	37
ГАП	Кудимова		Кабинет географии		ООО "Д-студия"	
Архитектор	Ведутенко		№ 33 по экспликации помещений			

# 34 Кабинет математики

ОБЩАЯ ПЛОЩАДЬ СТЕН - 86.28 м кв

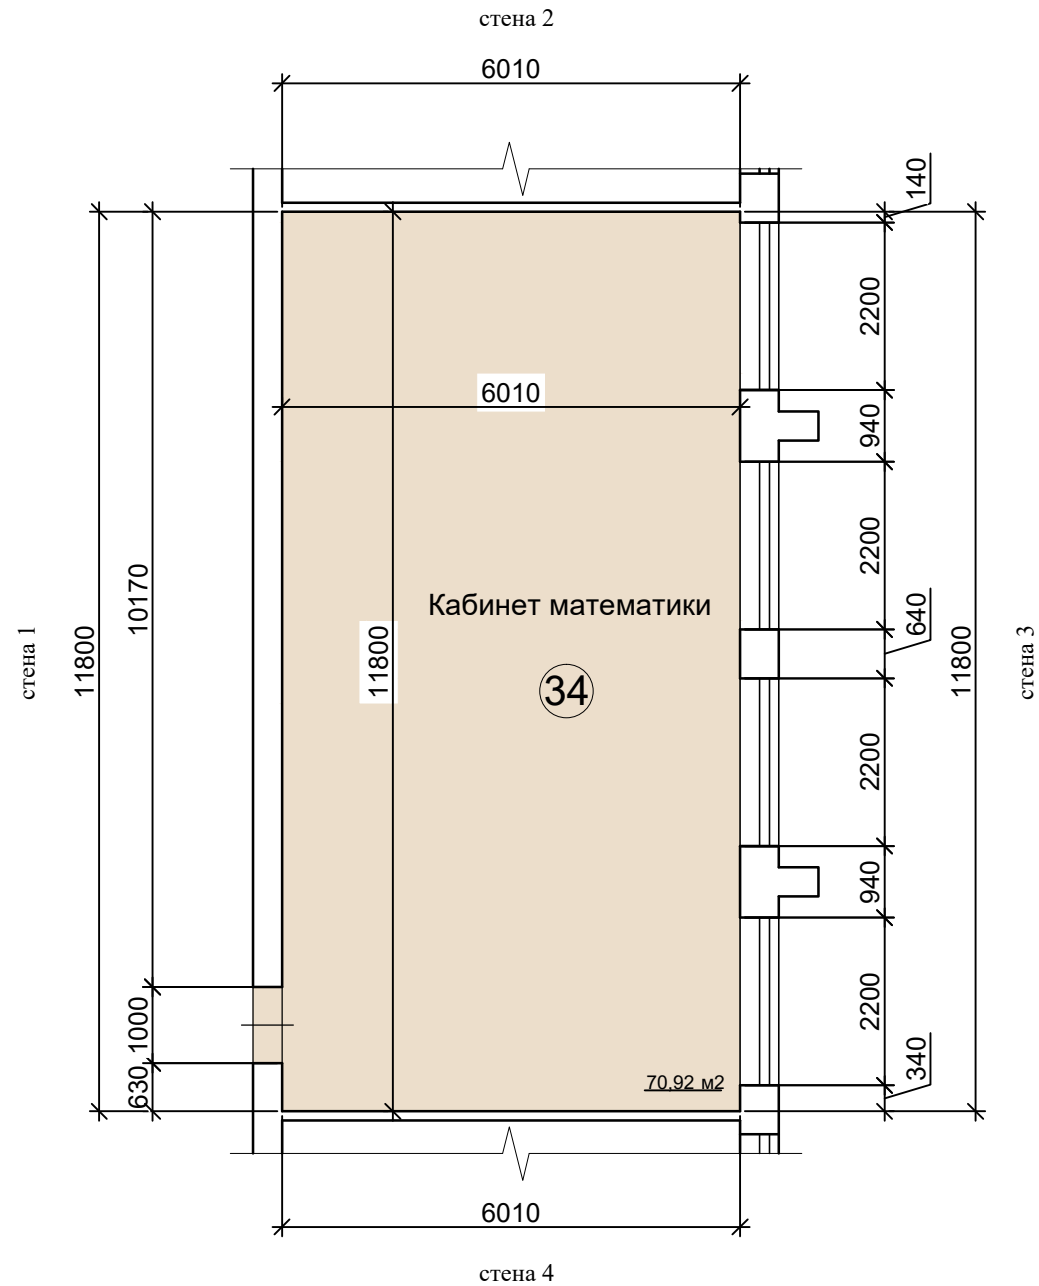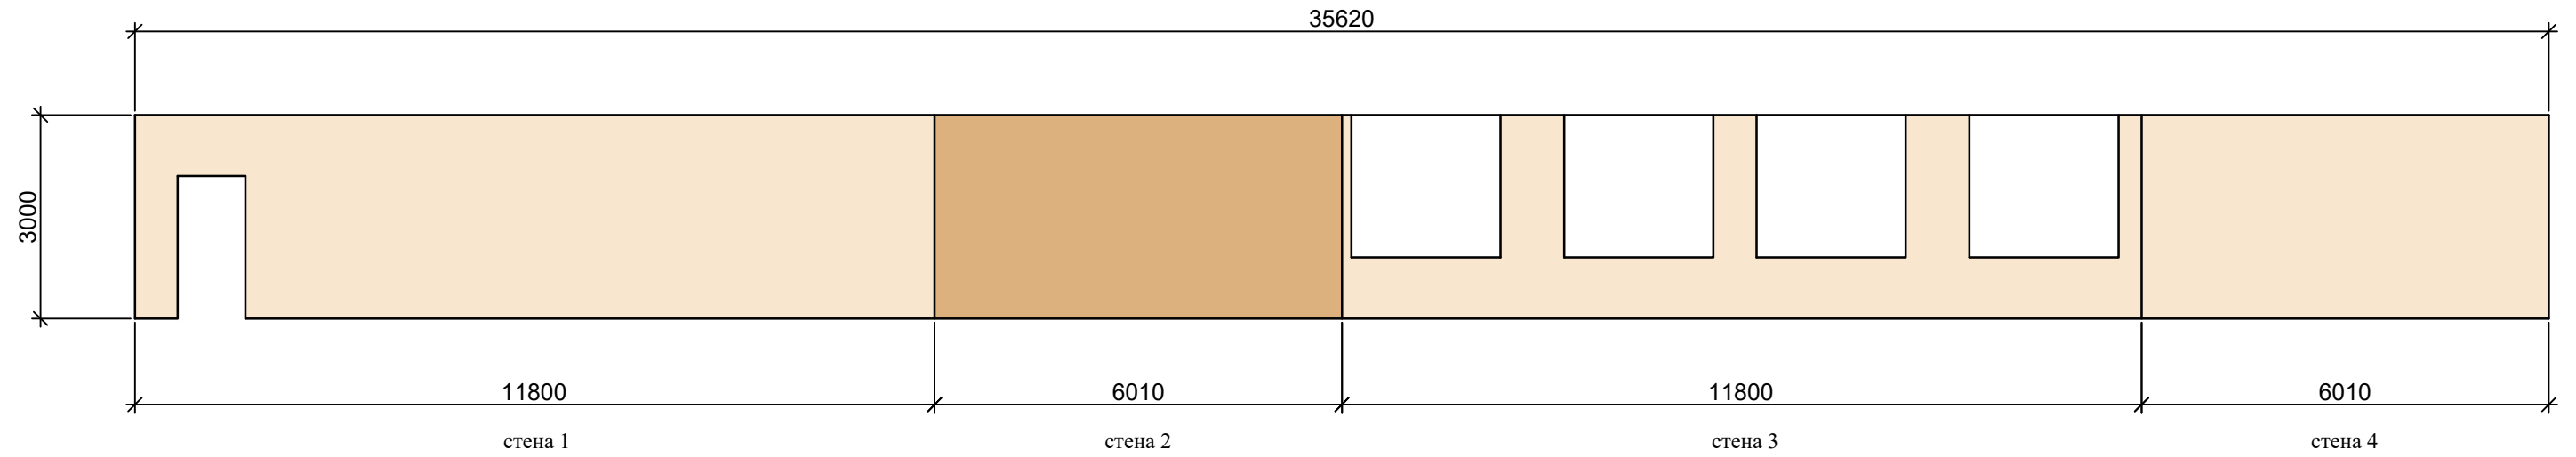

Стены покраска  
Tikkurila  
Symphony

- H399 - 68.25 м кв
- L399 - 18.03 м кв

ЛИНОЛЕУМ

- Tarkett accent mineral as  
1000 10 = 71.30 м кв

2 этаж  
СТЕНЫ, ПОЛЫ

Капитальный ремонт объекта МБОУ "Сатинская СОШ", расположенного по адресу: 393430, Тамбовская область, Сампурский район, с. Сатинка, ул. 60 лет СССР, д. 2

СТЕНЫ, ПОЛЫ

Дизайн-проект 38



ГАП	Кудимова	
Архитектор	Ведутенко	

Кабинет математики  
№ 34 по экспликации помещений

ООО "Д-студия"

# 34 Кабинет математики. Художественное оформление

ОБЩАЯ ПЛОЩАДЬ СТЕН - 86.28 м кв

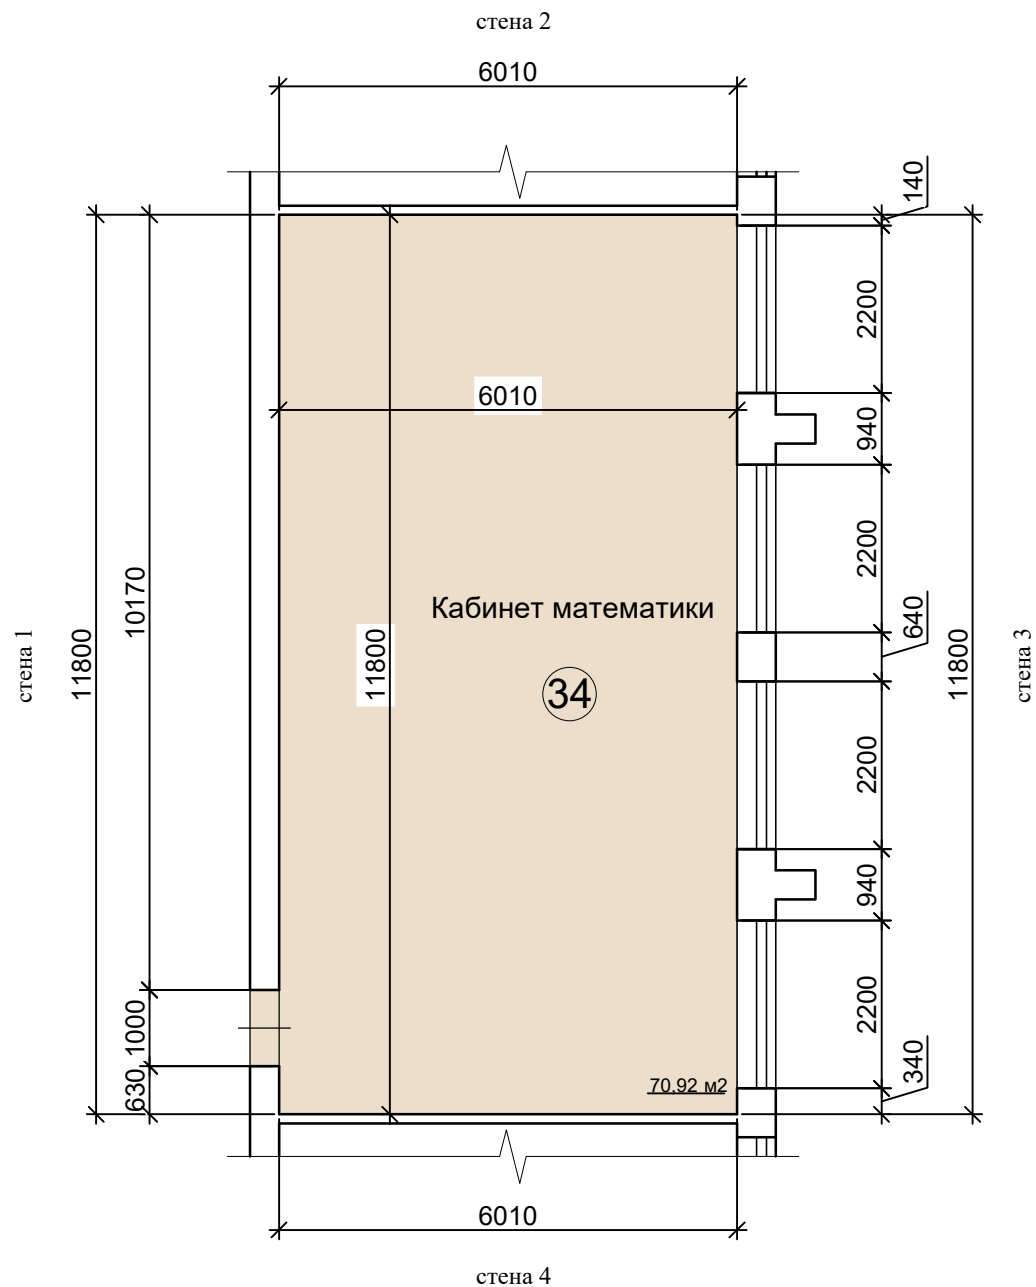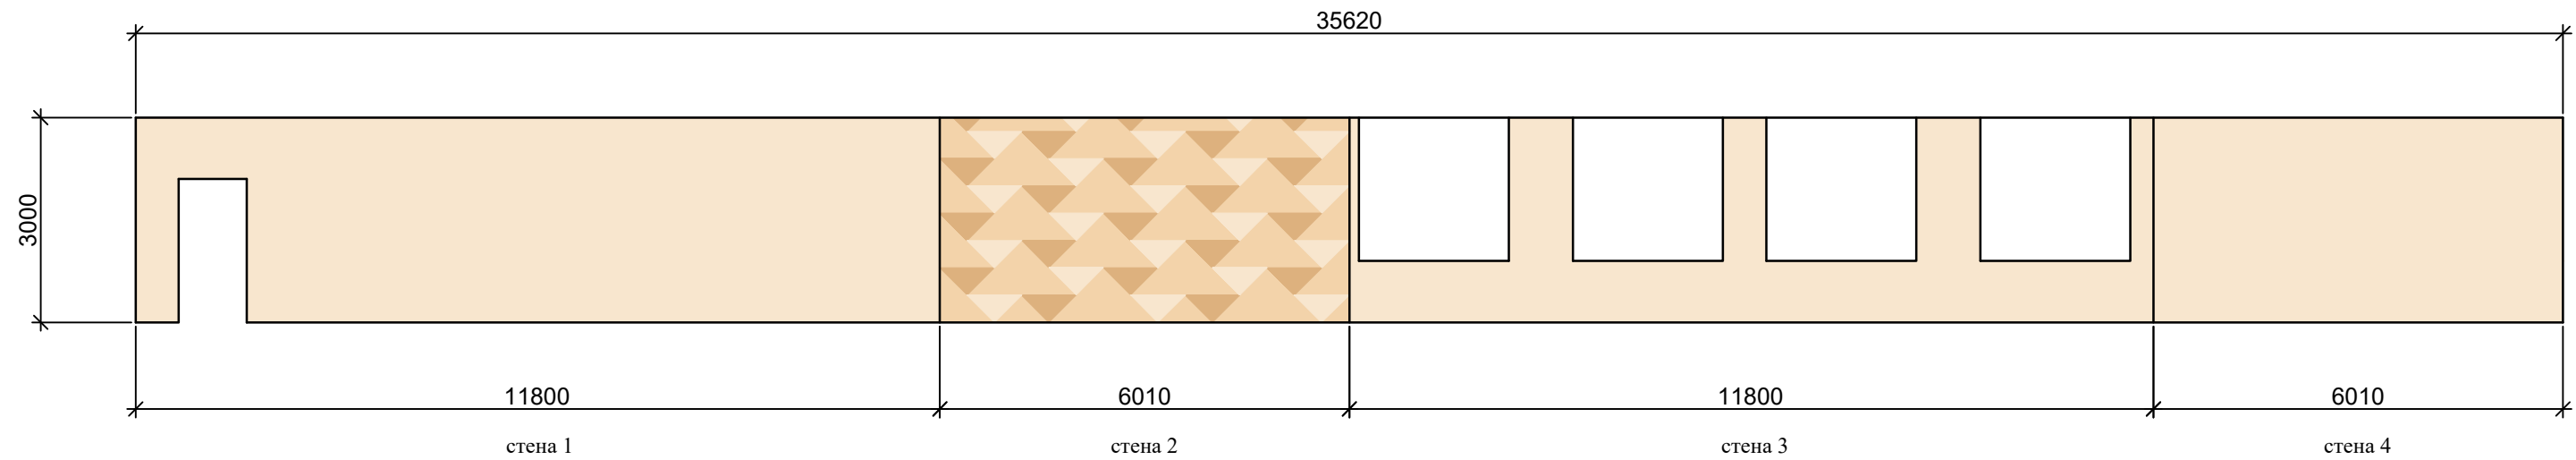

Стены покраска  
Tikkurila  
Symphony

- H399 - 71.22 м кв
- L399 - 2.84 м кв
- J399 - 12.22 м кв

ЛИНОЛЕУМ

- Tarkett accent mineral as  
1000 10 = 71.30 м кв

2 этаж  
СТЕНЫ, ПОЛЫ

Капитальный ремонт объекта МБОУ "Сатинская СОШ", расположенного по адресу: 393430, Тамбовская область, Сампурский район, с. Сатинка, ул. 60 лет СССР, д. 2

СТЕНЫ, ПОЛЫ

Дизайн-проект

39



ГАП Кудимова  
Архитектор Ведуненко

Кабинет математики  
№ 34 по экспликации помещений

ООО "Д-студия"

# 35 Кабинет математики

ОБЩАЯ ПЛОЩАДЬ СТЕН - 72.00 м кв

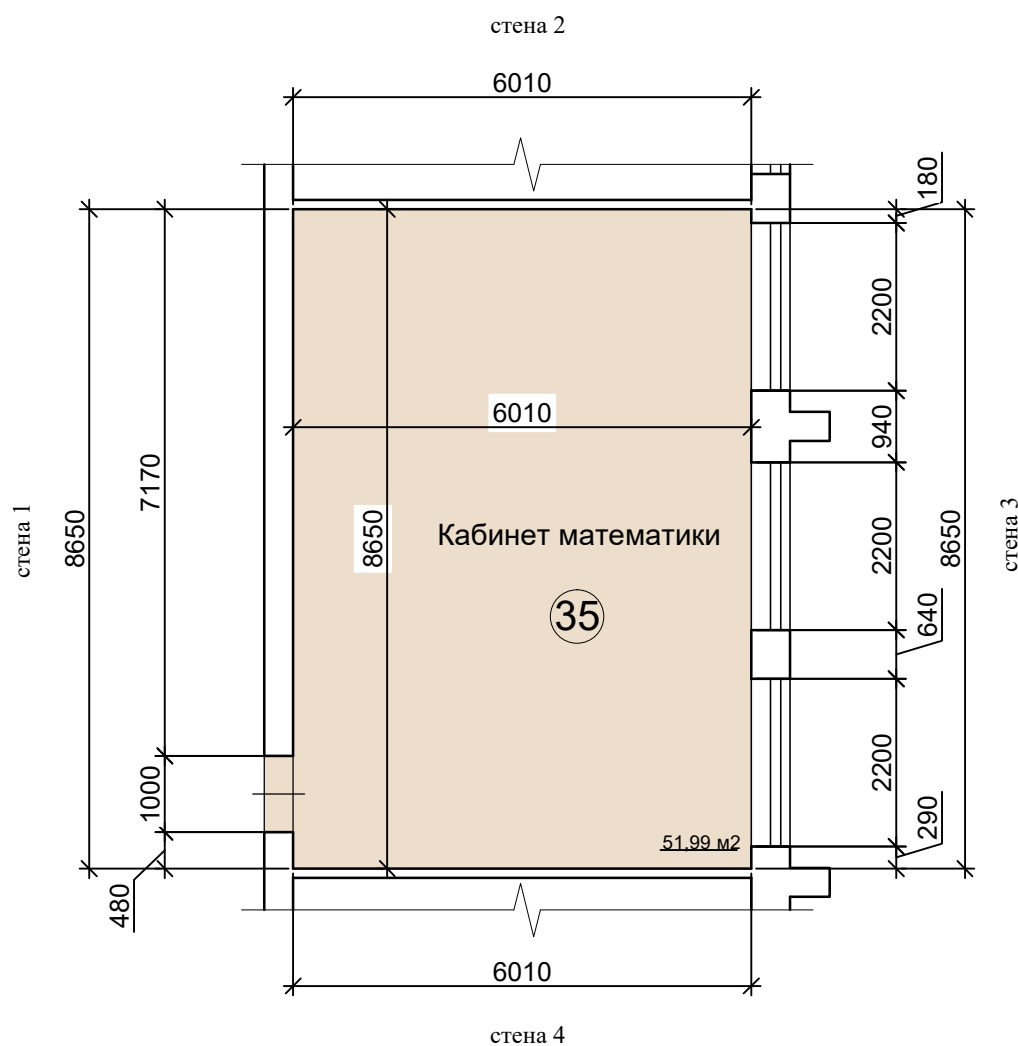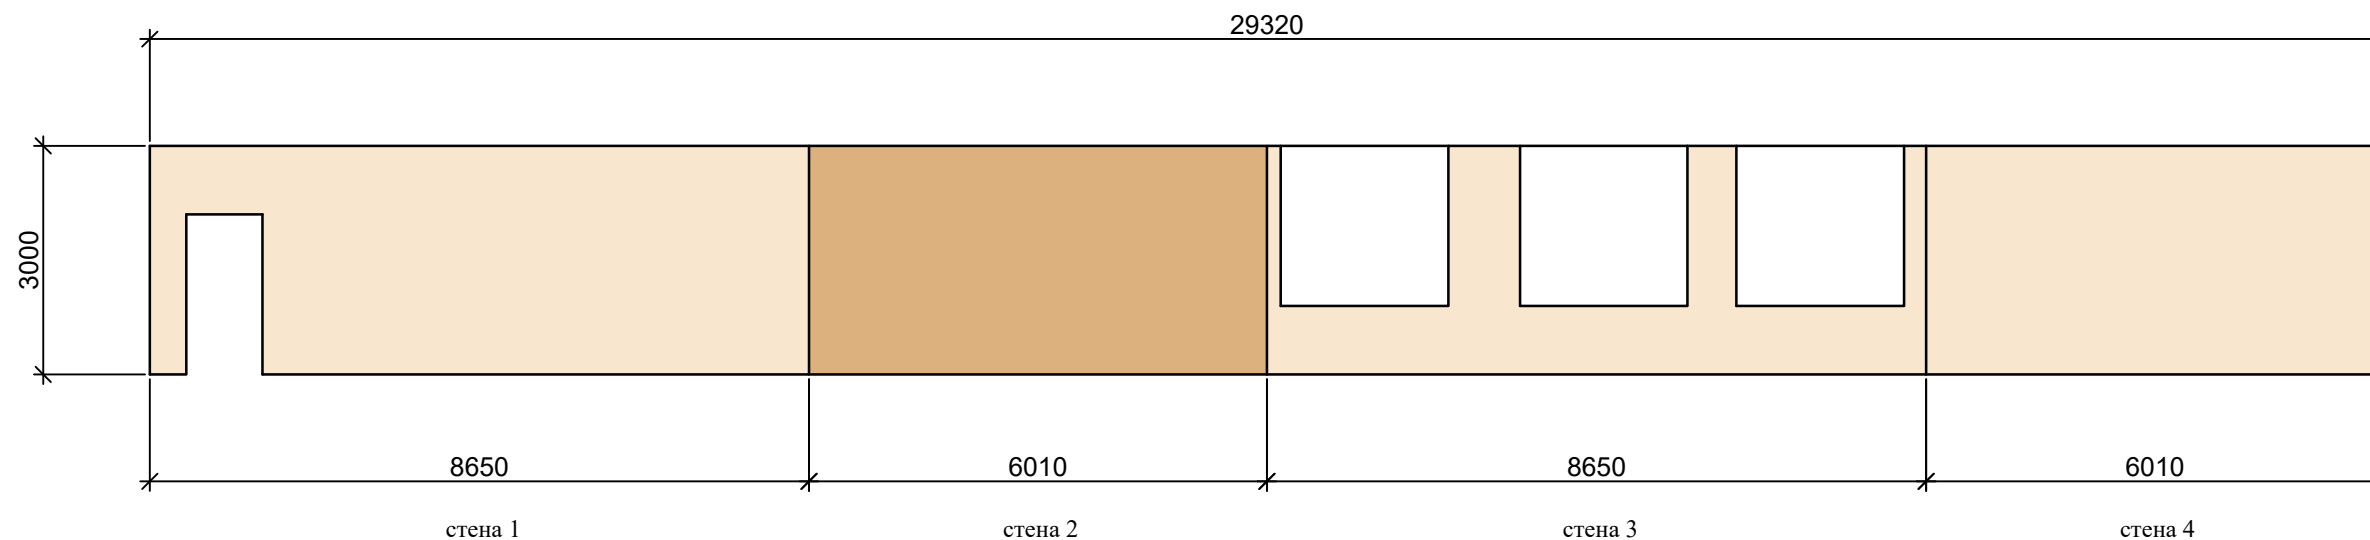


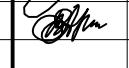
Стены покраска  
Tikkurila  
Symphony

- H399 - 53.97 м кв
- L399 - 18.03 м кв

ЛИНОЛЕУМ



- Tarkett acczent mineral as  
1000 10 = 52.37 м кв

2 этаж  
СТЕНЫ, ПОЛЫ

Капитальный ремонт объекта МБОУ "Сатинская СОШ", расположенного по адресу: 393430, Тамбовская область, Сампурский район, с. Сатинка, ул. 60 лет СССР, д. 2			<b>СТЕНЫ, ПОЛЫ</b>		Дизайн-проект	40
ГАП	Кудимова		Кабинет математики № 35 по экспликации помещений		ООО "Д-студия"	
Архитектор	Ведутенко					

# 35 Кабинет математики. Художественное оформление

ОБЩАЯ ПЛОЩАДЬ СТЕН - 72.00 м кв

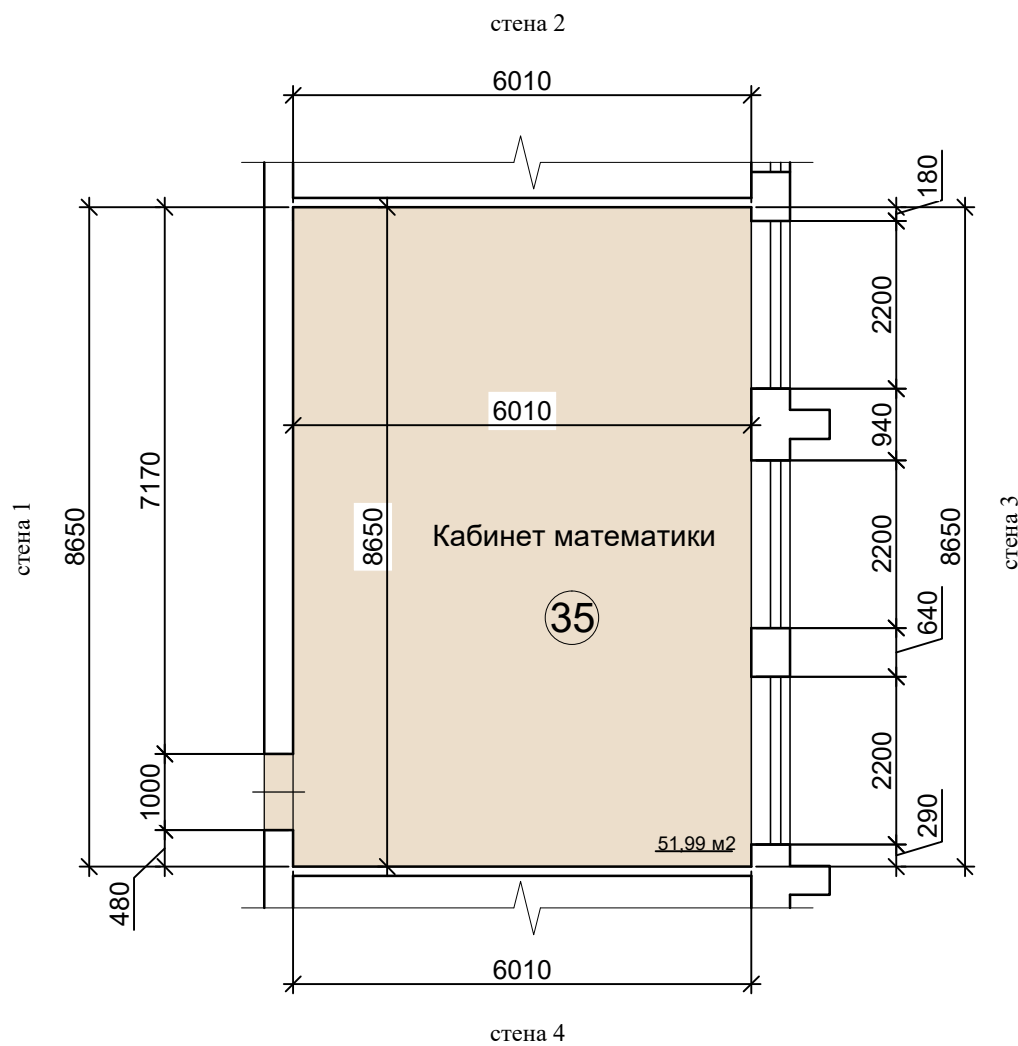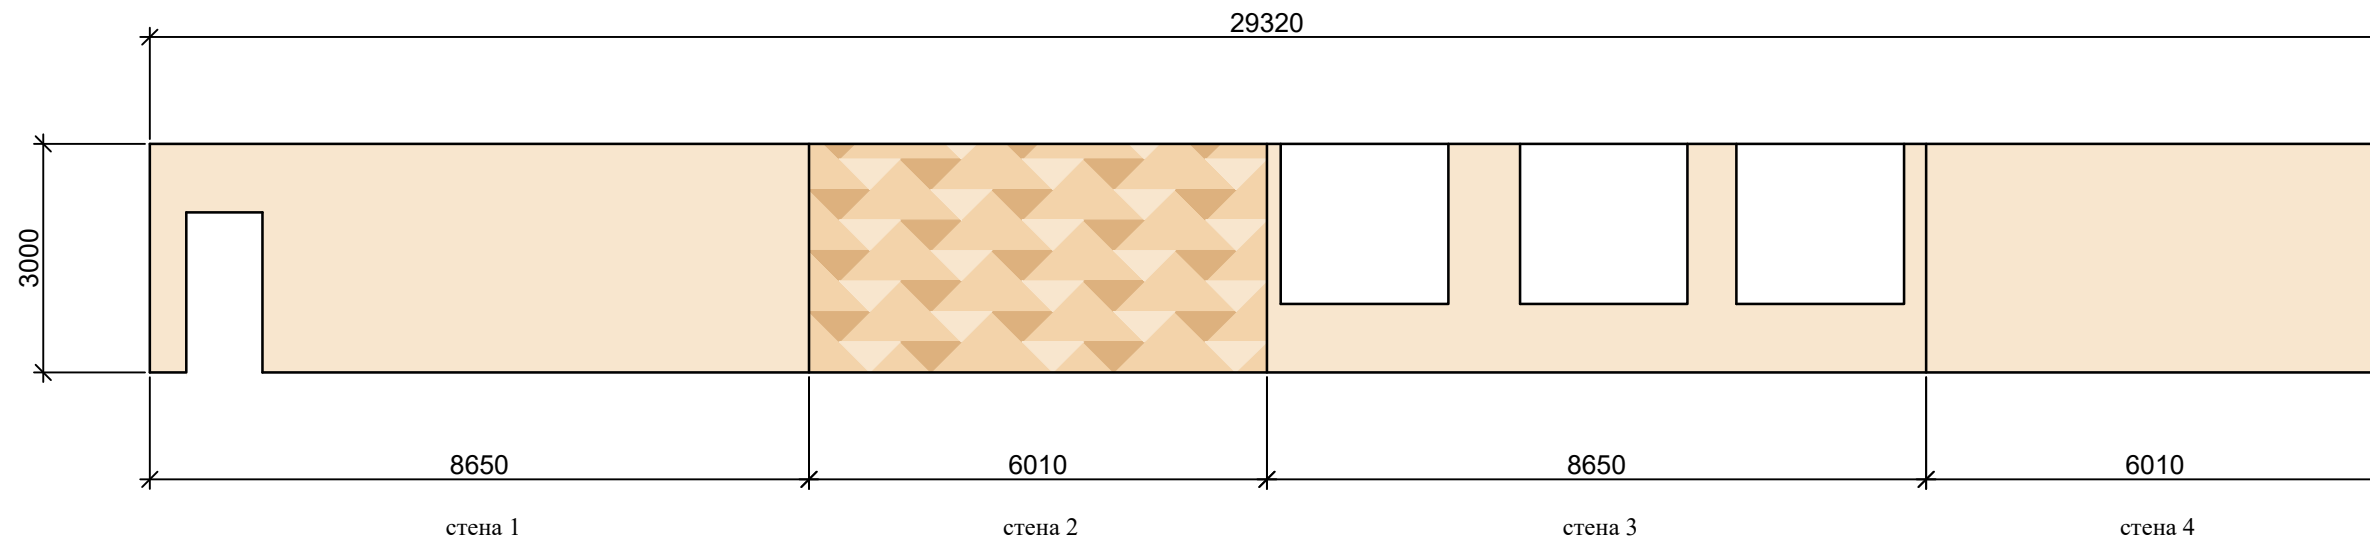



Стены покраска  
Tikkurila  
Symphony

- H399 - 56.94 м кв
- L399 - 2.84 м кв
- J399 - 12.22 м кв

ЛИНОЛЕУМ


- Tarkett acczent mineral as  
1000 10 = 52.37 м кв

2 этаж  
**СТЕНЫ, ПОЛЫ**

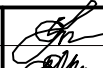Капитальный ремонт объекта МБОУ "Сатинская СОШ", расположенного по адресу: 393430, Тамбовская область, Сампурский район, с. Сатинка, ул. 60 лет СССР, д. 2			<b>СТЕНЫ, ПОЛЫ</b>		Дизайн-проект	41
ГАП	Кудимова		Кабинет математики № 35 по экспликации помещений		ООО "Д-студия"	
Архитектор	Ведутенко					

# 36 Кабинет математики

ОБЩАЯ ПЛОЩАДЬ СТЕН - 72.90 м кв

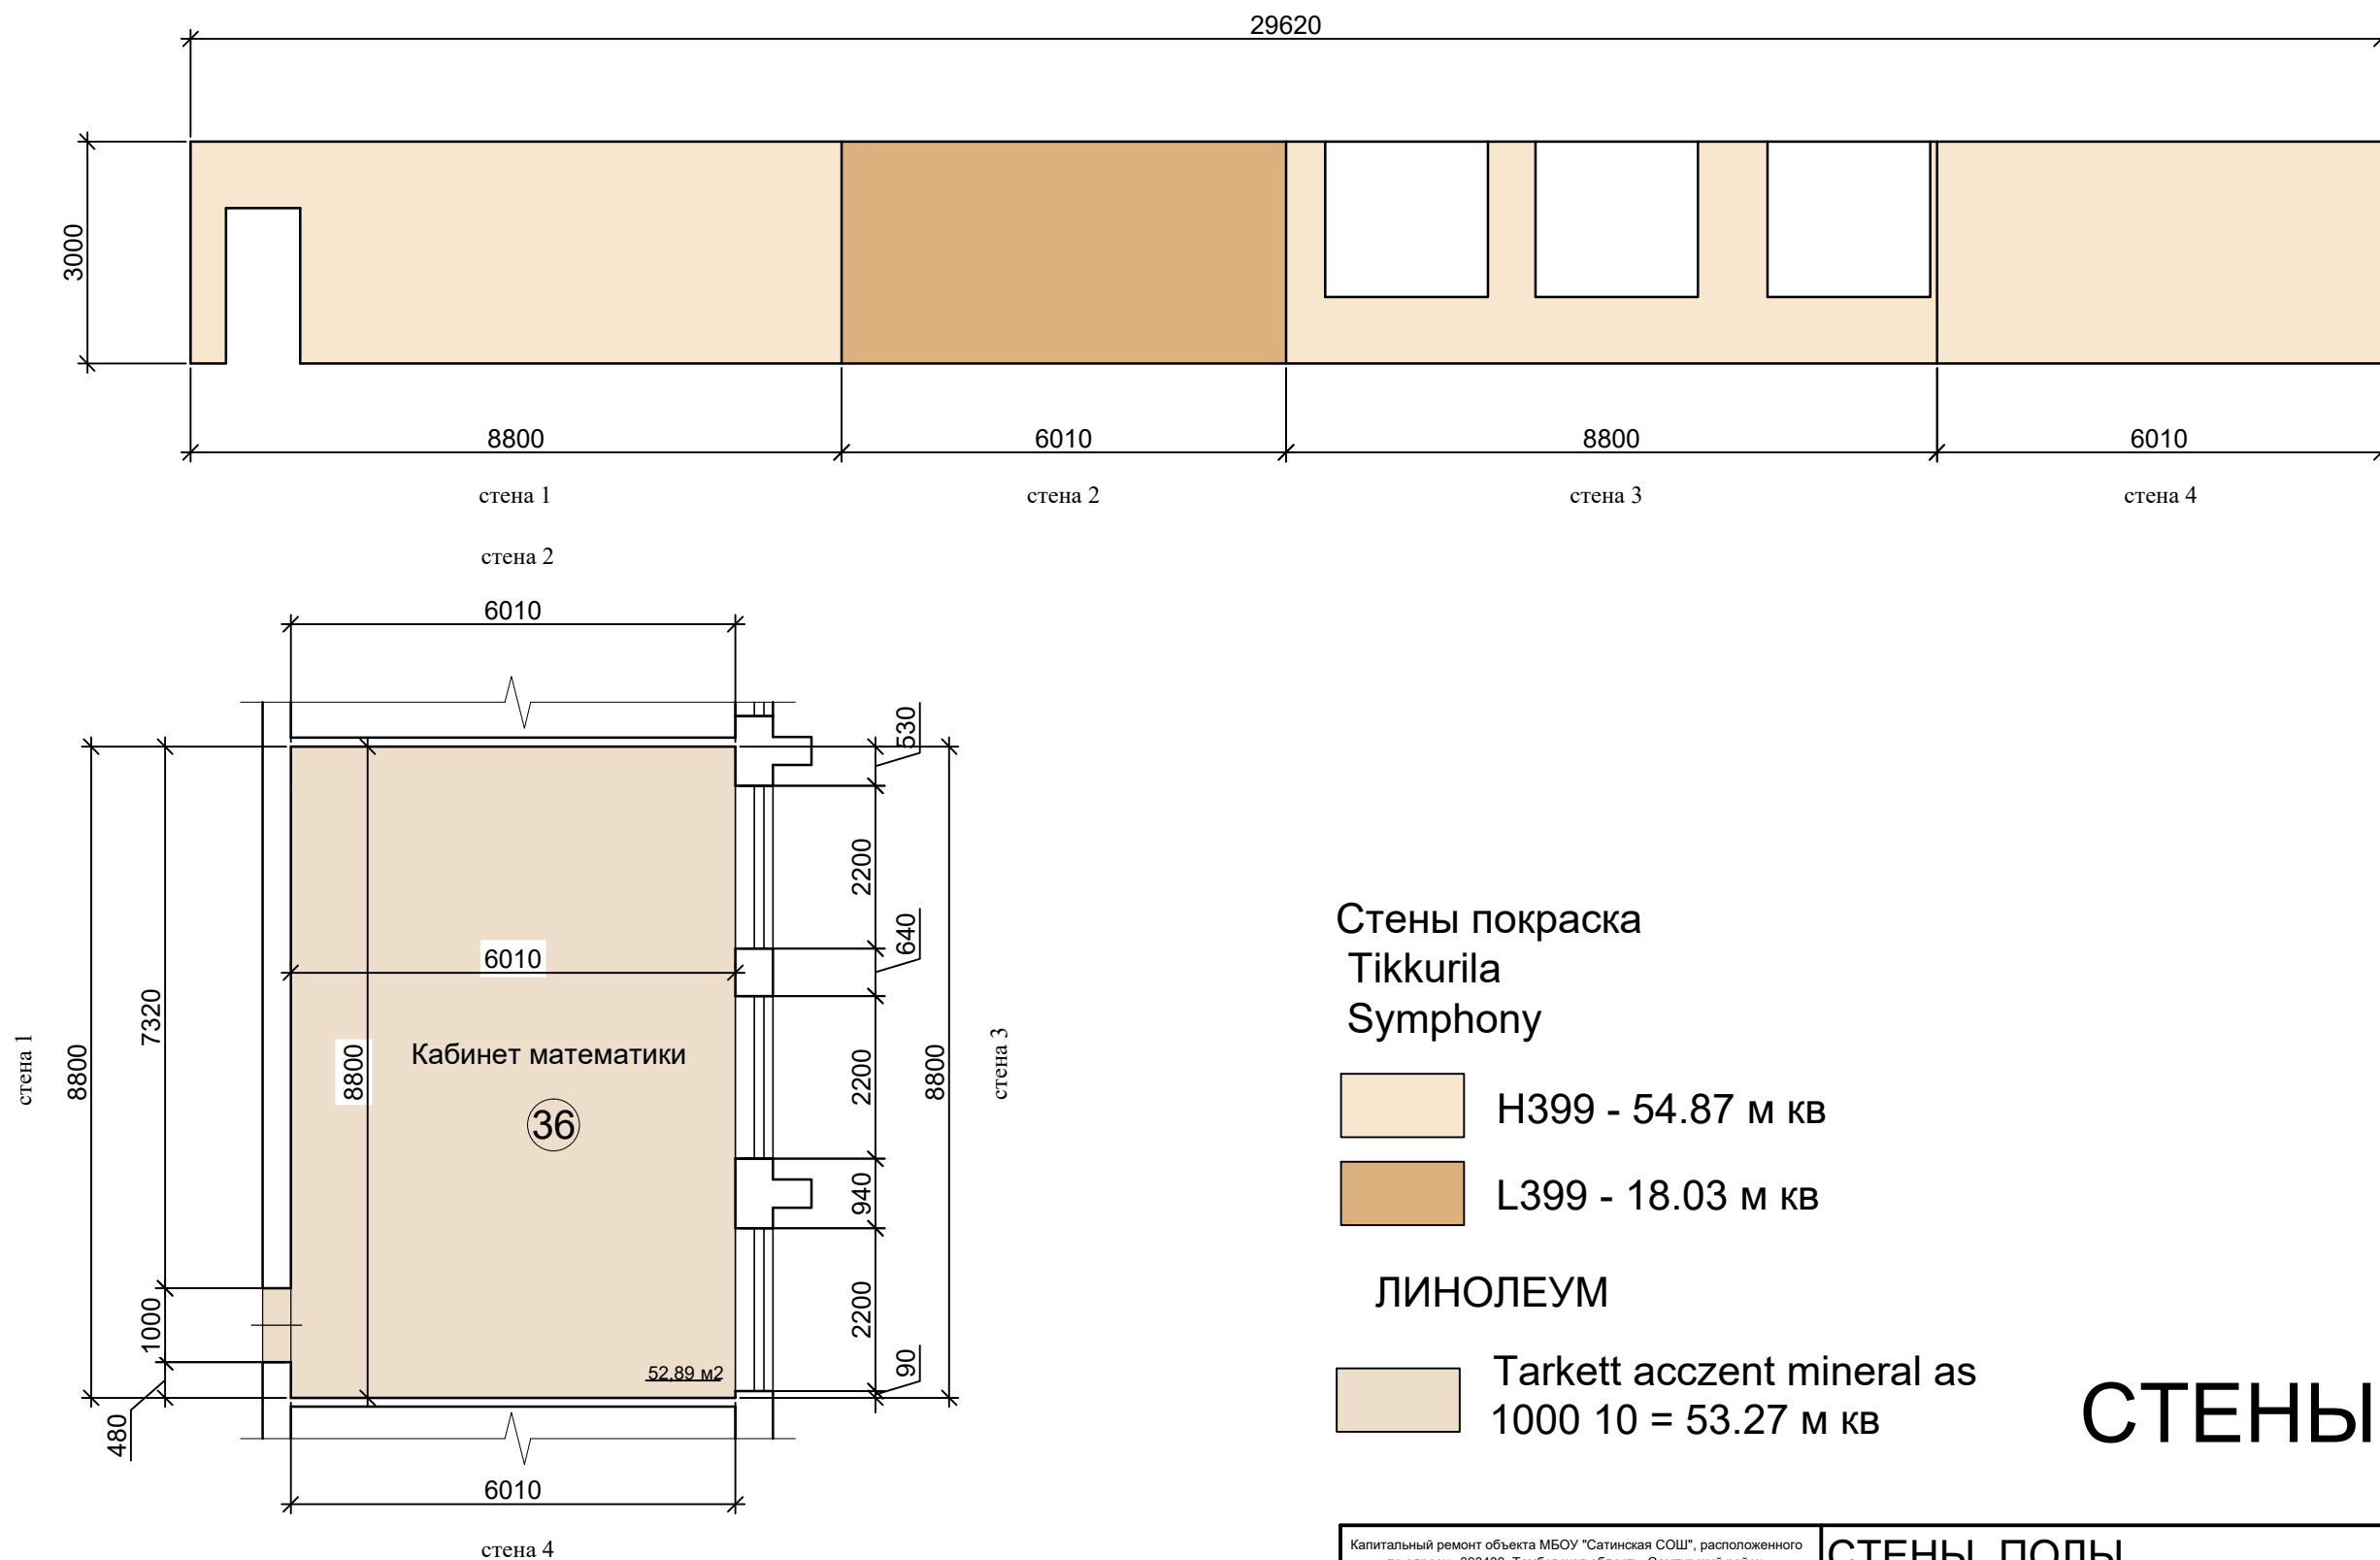



Стены покраска  
Tikkurila  
Symphony

- H399 - 54.87 м кв
- L399 - 18.03 м кв

ЛИНОЛЕУМ

- Tarkett acczent mineral as  
1000 10 = 53.27 м кв



2 этаж  
СТЕНЫ, ПОЛЫ

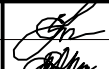Капитальный ремонт объекта МБОУ "Сатинская СОШ", расположенного по адресу: 393430, Тамбовская область, Сампурский район, с. Сатинка, ул. 60 лет СССР, д. 2			СТЕНЫ, ПОЛЫ		Дизайн-проект		42
ГАП	Кудимова		Кабинет математики № 36 по экспликации помещений		ООО "Д-студия"		
Архитектор	Ведутенко						

# 36

## Кабинет математики. Художественное оформление

ОБЩАЯ ПЛОЩАДЬ СТЕН - 72.90 м кв

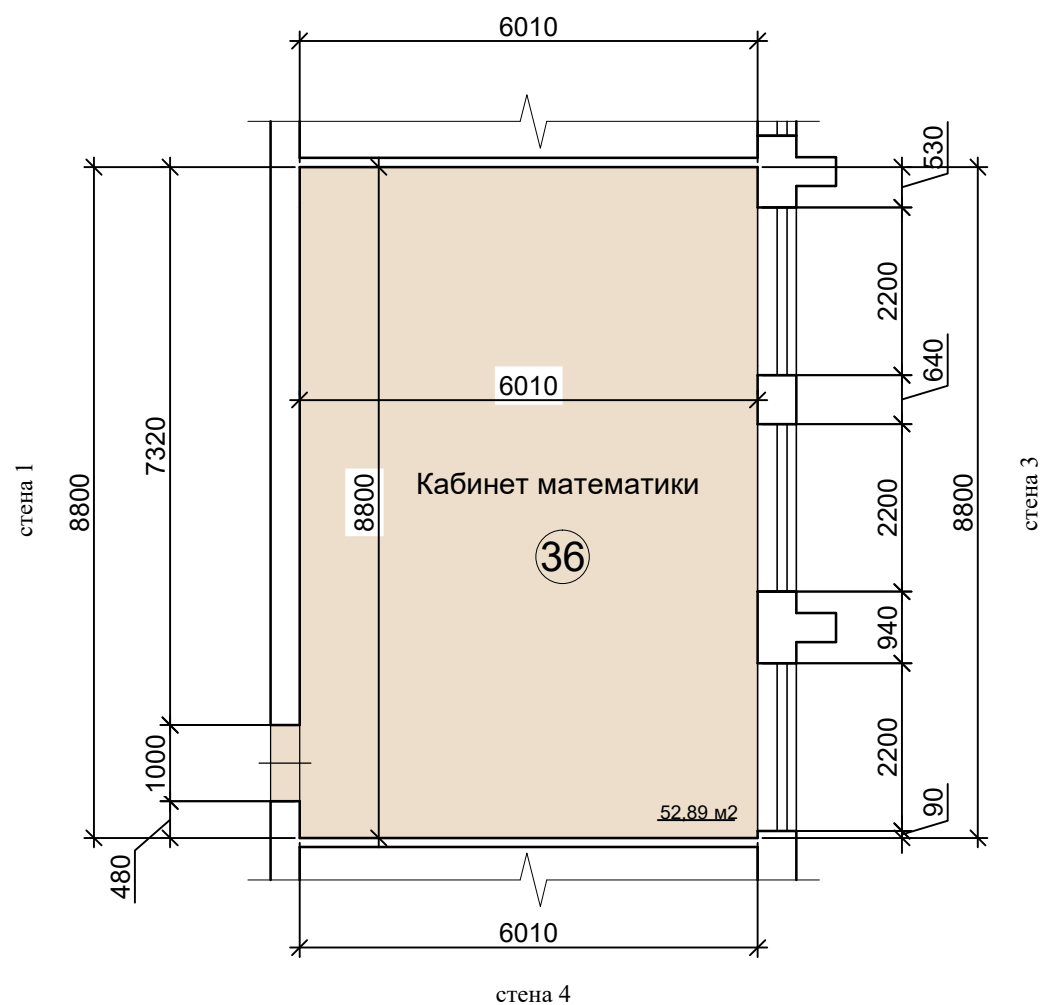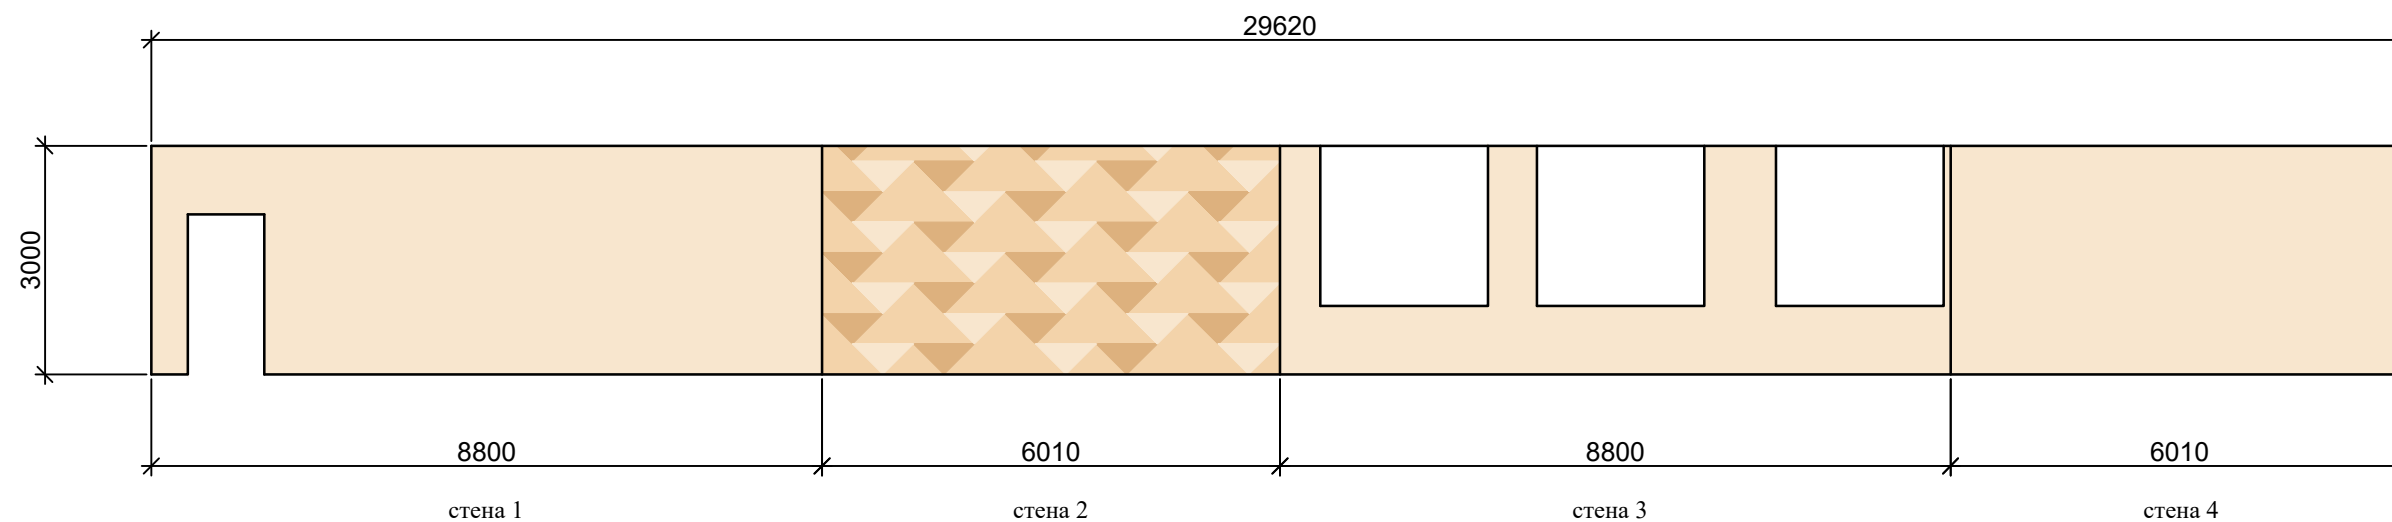

Стены покраска  
Tikkurila  
Symphony

- H399 - 57.84 м кв
- L399 - 2.84 м кв
- J399 - 12.22 м кв

ЛИНОЛЕУМ

- Tarkett acczent mineral as  
1000 10 = 53.27 м кв

2 этаж  
СТЕНЫ, ПОЛЫ



Капитальный ремонт объекта МБОУ "Сатинская СОШ", расположенного по адресу: 393430, Тамбовская область, Сампурский район, с. Сатинка, ул. 60 лет СССР, д. 2			СТЕНЫ, ПОЛЫ		Дизайн-проект		43
ГАП	Кудимова		Кабинет математики № 36 по экспликации помещений		ООО "Д-студия"		
Архитектор	Ведуненко						



# 37 Кабинет заместителя директора

ОБЩАЯ ПЛОЩАДЬ СТЕН - 44.64 м кв

ОБЩАЯ ПЛОЩАДЬ покраски СТЕН (без фартука) - 77.02 м кв

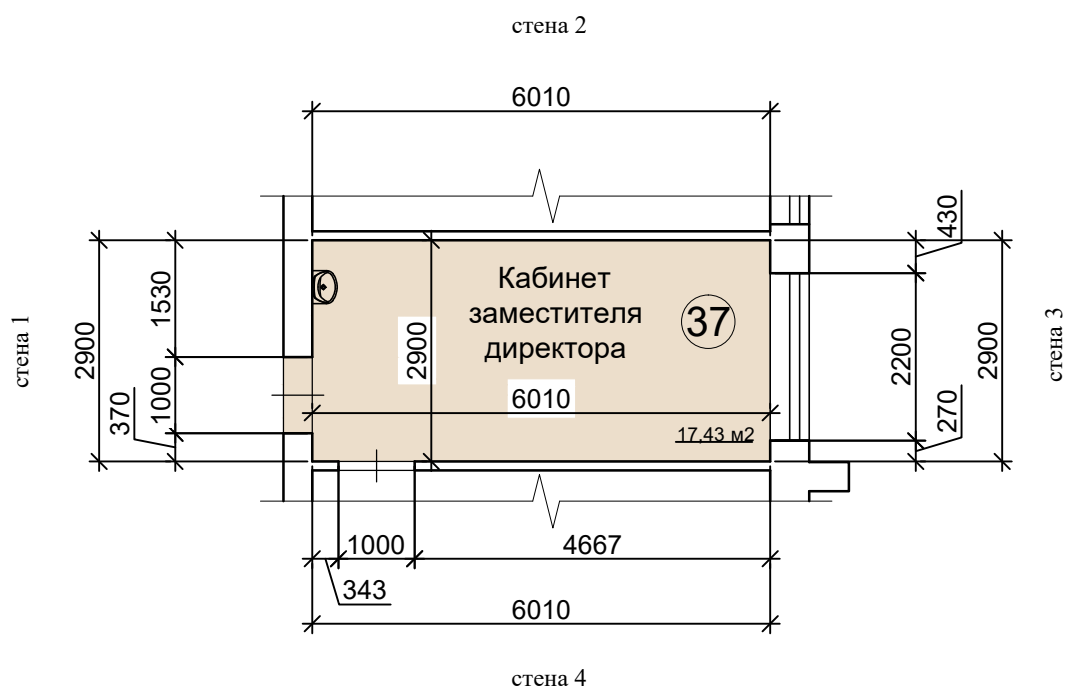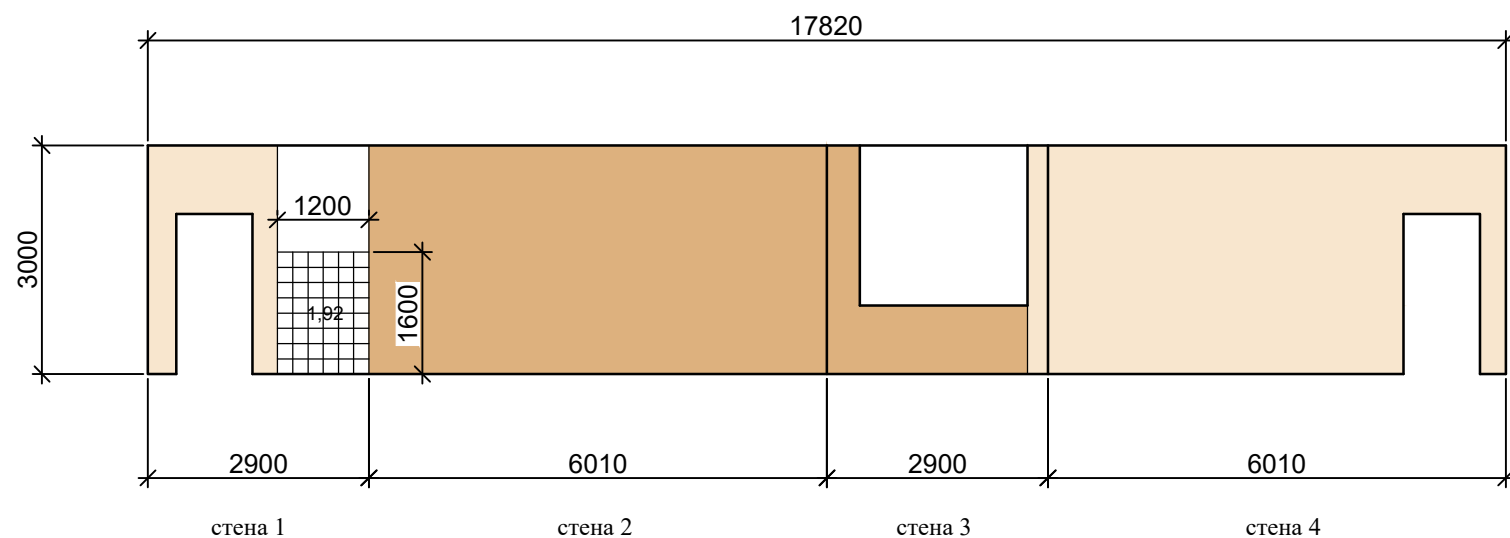

Стены покраска  
Tikkurila  
Symphony

- H399 - 19.74 м кв
- L399 - 21.30 м кв
- Белый - 1.68 м кв

ЛИНОЛЕУМ

- Tarkett acczent mineral as 1000 10 = 17.81 м кв

Плитка керамическая Калейдоскоп - облицовочная, глазуванная для стен (200x200x6.9 мм)  
Производство Группа "Kerama Marazzi" Россия


- Белый глянцевый 5055 - 1.92 м кв

**2 этаж**  
**СТЕНЫ, ПОЛЫ**


Капитальный ремонт объекта МБОУ "Сатинская СОШ", расположенного по адресу: 393430, Тамбовская область, Сампурский район, с. Сатинка, ул. 60 лет СССР, д. 2			<b>СТЕНЫ, ПОЛЫ</b>	Дизайн-проект	44
ГАП	Кудимова		Кабинет заместителя директора № 37 по экспликации помещений	ООО "Д-студия"	
Архитектор	Ведутенко				


# 38 Кабинет физики

ОБЩАЯ ПЛОЩАДЬ СТЕН - 82.08 м кв

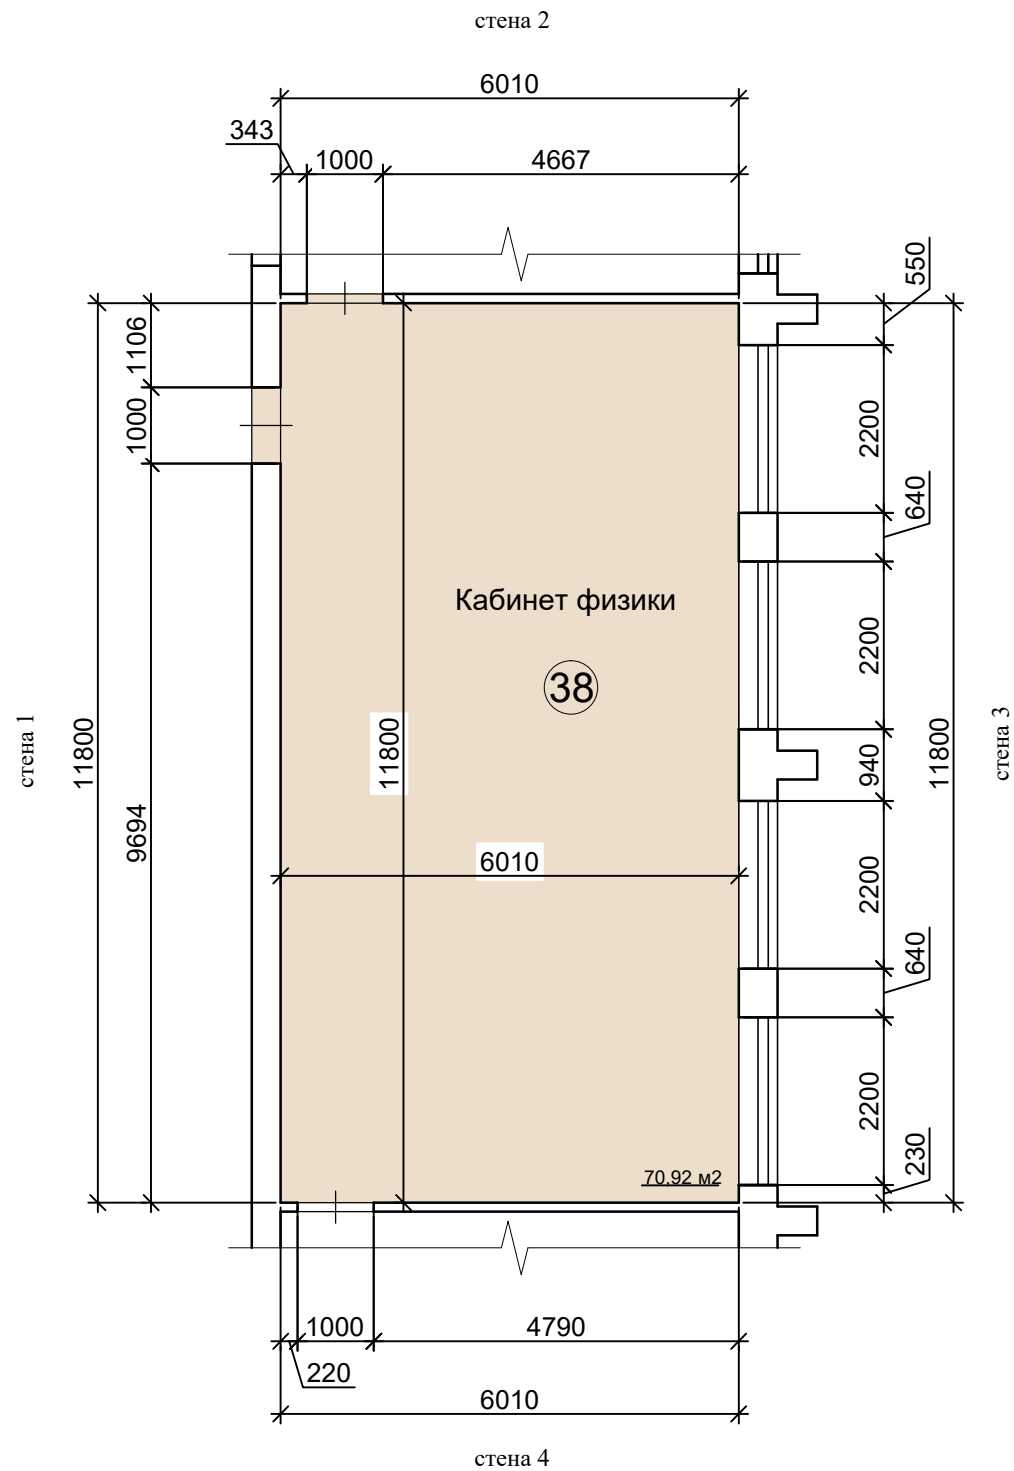



ЛИНОЛЕУМ

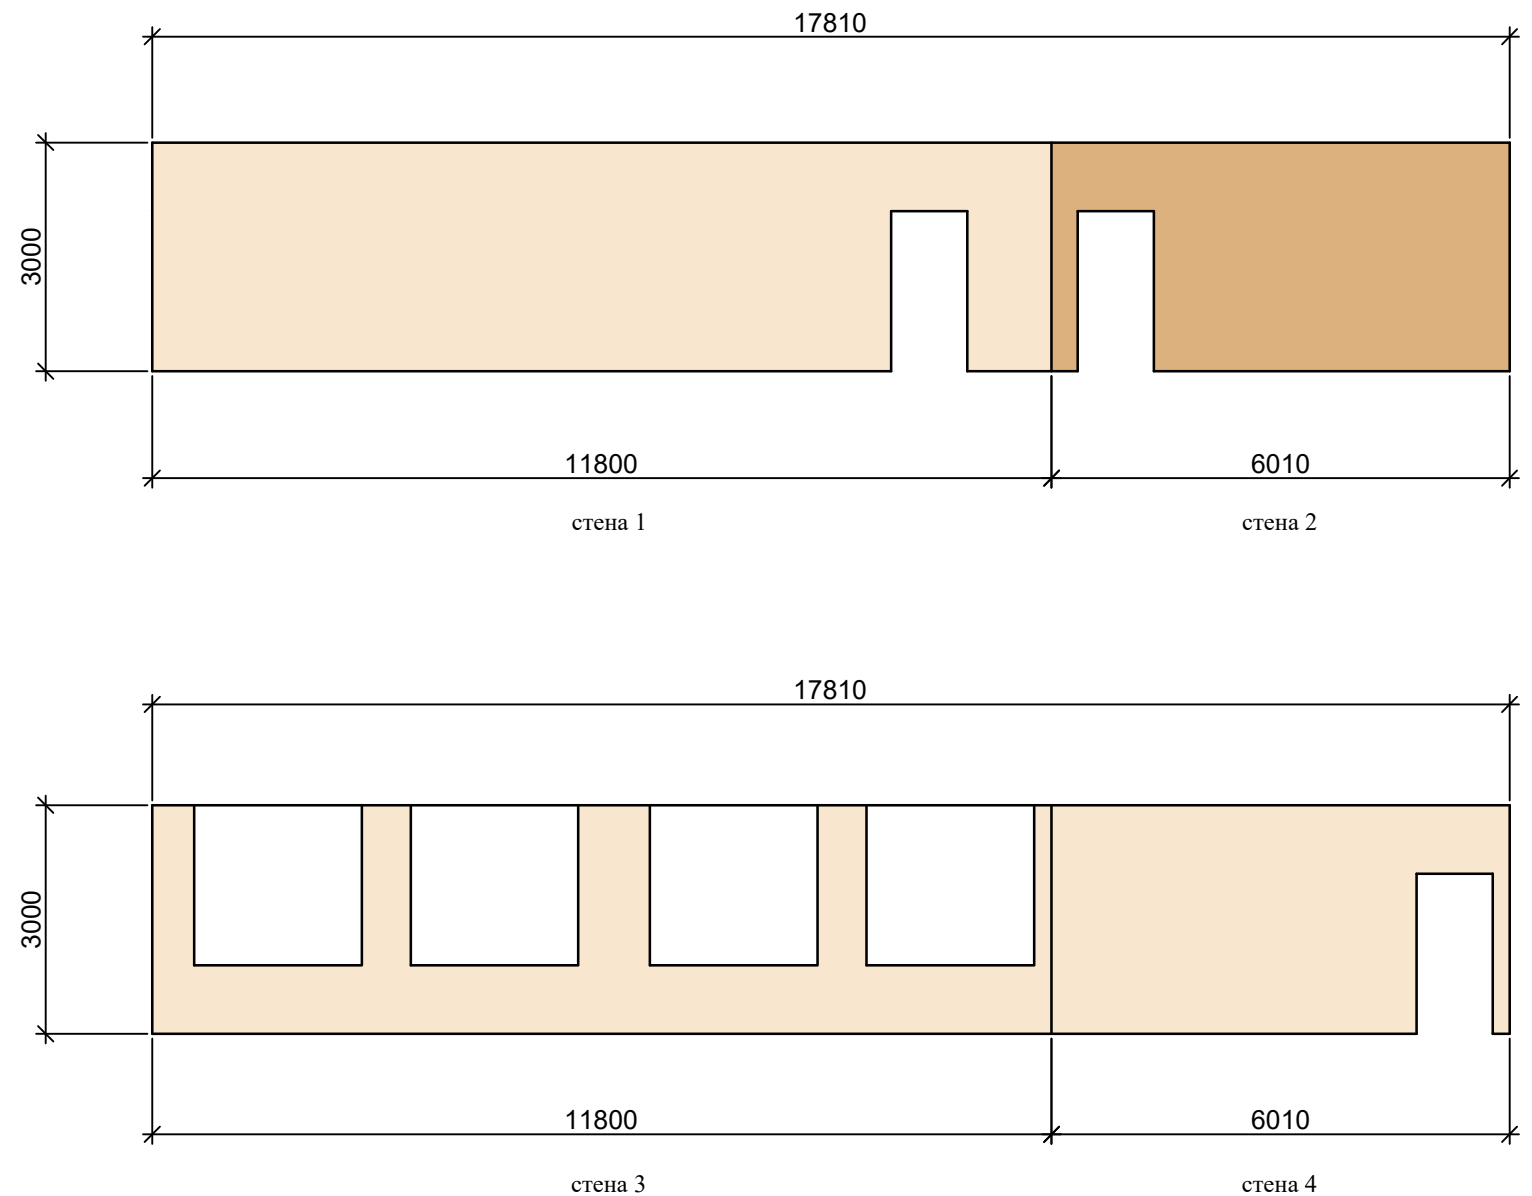

 Tarkett acczent mineral as  
1000 10 = 71.42 м кв



Стены покраска  
Tikkurila  
Symphony

-  H399 - 66.15 м кв
-  L399 - 15.93 м кв


2 этаж  
СТЕНЫ, ПОЛЫ

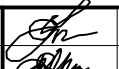Капитальный ремонт объекта МБОУ "Сатинская СОШ", расположенного по адресу: 393430, Тамбовская область, Сампурский район, с. Сатинка, ул. 60 лет СССР, д. 2			СТЕНЫ, ПОЛЫ		Дизайн-проект	45
ГАП	Кудимова		Кабинет физики № 38 по экспликации помещений		ООО "Д-студия"	
Архитектор	Ведутенко					


# 38



## Кабинет физики. Художественное оформление

ОБЩАЯ ПЛОЩАДЬ СТЕН - 82.08 м кв

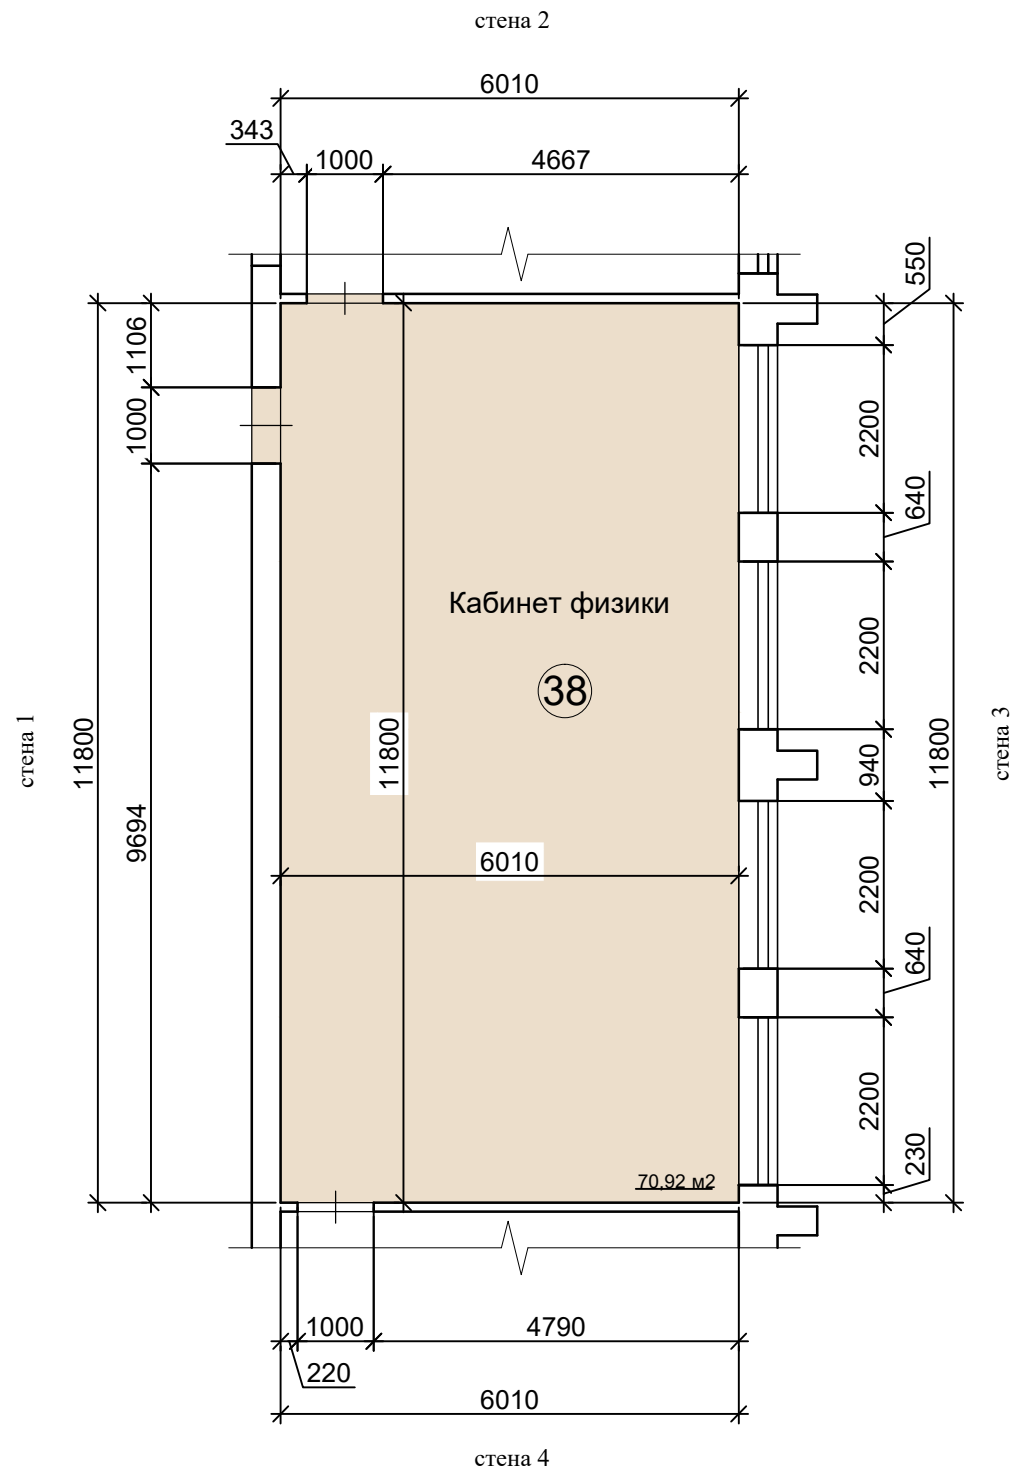

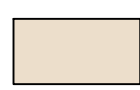


ЛИНОЛЕУМ

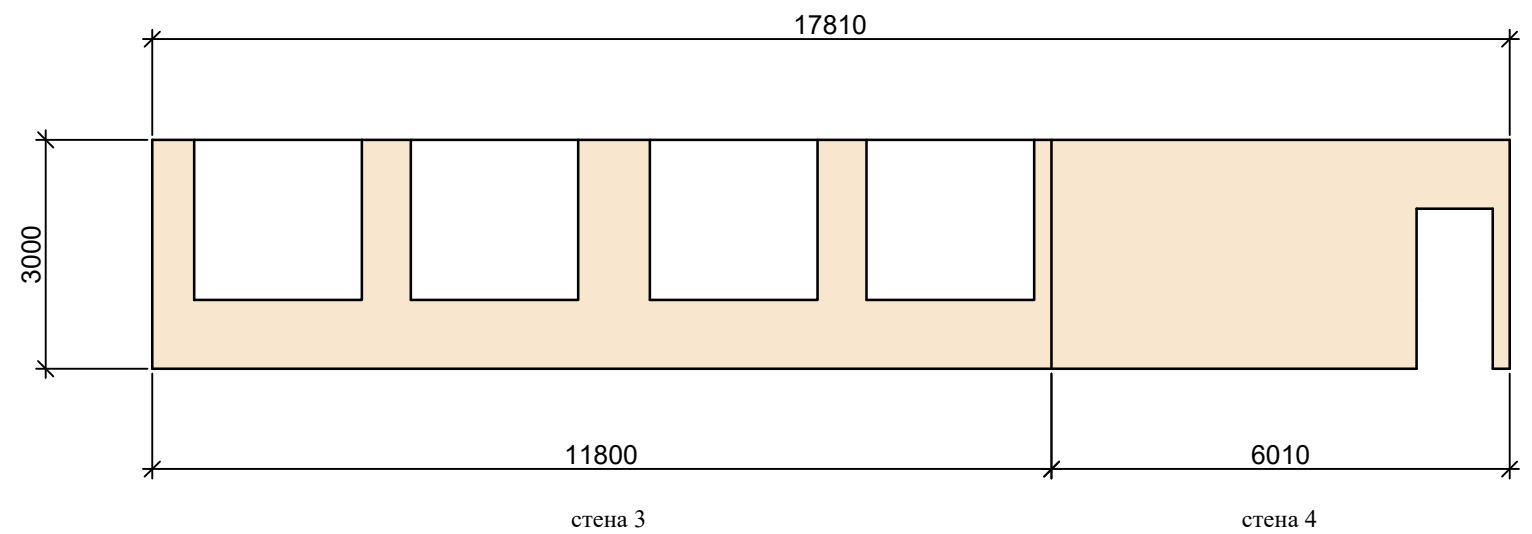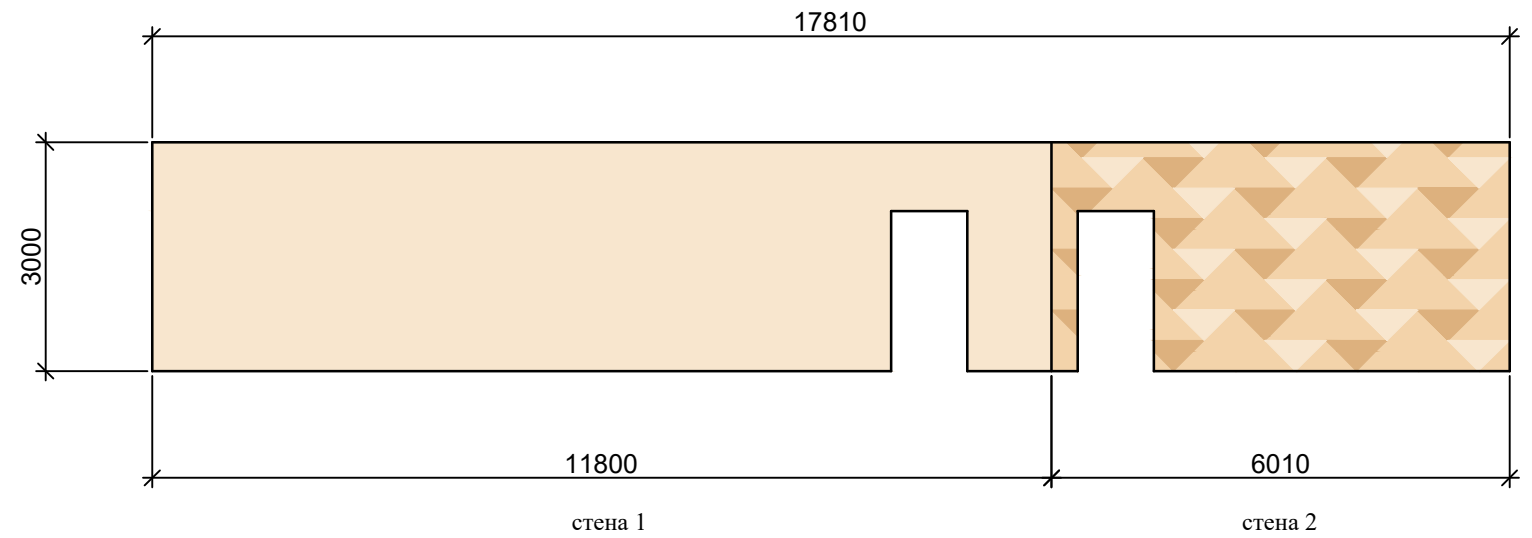

 Tarkett accent mineral as  
1000 10 = 71.42 м кв



Стены покраска  
Tikkurila  
Symphony



-  H399 - 68.64 м кв
-  L399 - 2.60 м кв
-  J399 - 10.85 м кв

2 этаж  
СТЕНЫ, ПОЛЫ

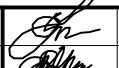
Капитальный ремонт объекта МБОУ "Сатинская СОШ", расположенного по адресу: 393430, Тамбовская область, Сампурский район, с. Сатинка, ул. 60 лет СССР, д. 2			СТЕНЫ, ПОЛЫ		Дизайн-проект	46
ГАП	Кудимова		Кабинет физики № 38 по экспликации помещений		ООО "Д-студия"	
Архитектор	Ведутенко					

# 39 Лаборантская


ОБЩАЯ ПЛОЩАДЬ СТЕН - 47.94 м кв

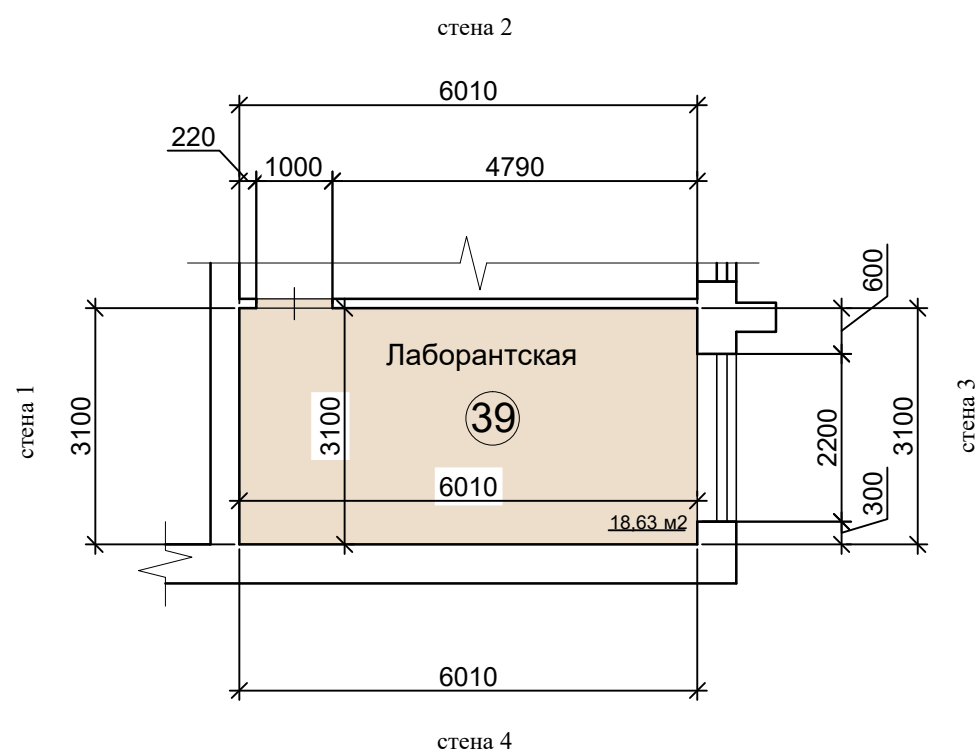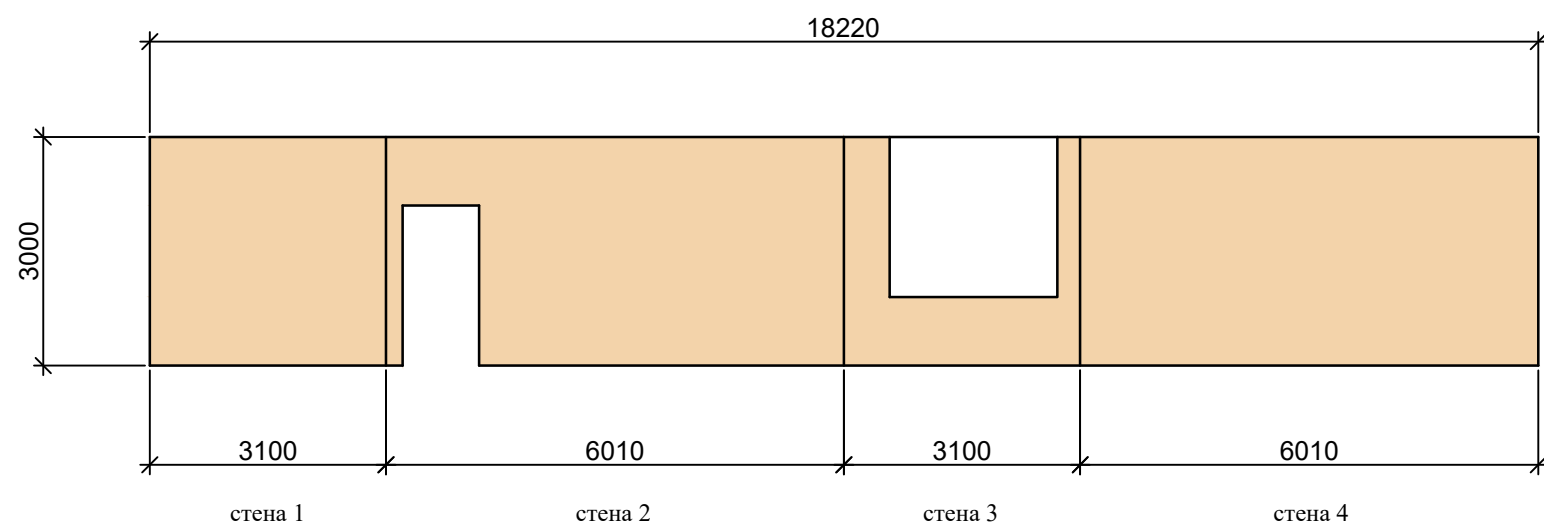



Стены покраска  
Tikkurila  
Symphony

 J399 - 47.94 м кв

ЛИНОЛЕУМ




 Tarkett acczent mineral as  
1000 10 = 18.75 м кв

2 этаж  
СТЕНЫ, ПОЛЫ

Капитальный ремонт объекта МБОУ "Сатинская СОШ", расположенного по адресу: 393430, Тамбовская область, Сампурский район, с. Сатинка, ул. 60 лет СССР, д. 2			СТЕНЫ, ПОЛЫ		Дизайн-проект	47
ГАП	Кудимова		Лаборантская		ООО "Д-студия"	
Архитектор	Ведутенко		№ 39 по экспликации помещений			

# 40 Кабинет информатики

ОБЩАЯ ПЛОЩАДЬ СТЕН - 84.60 м кв

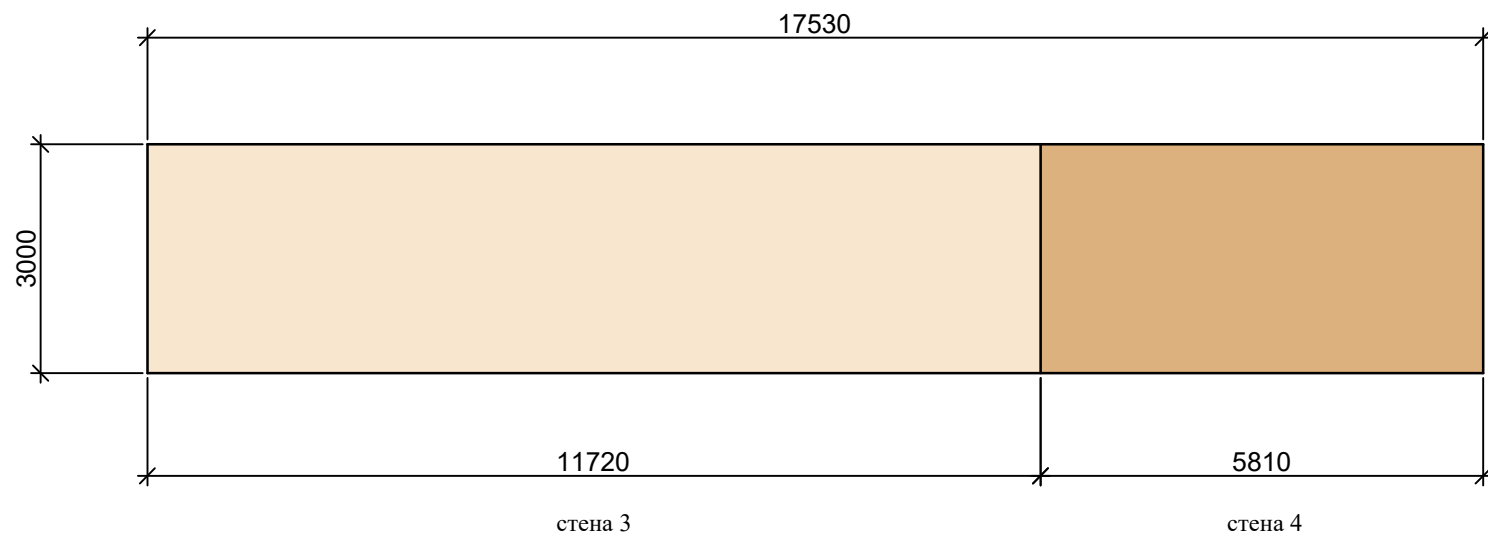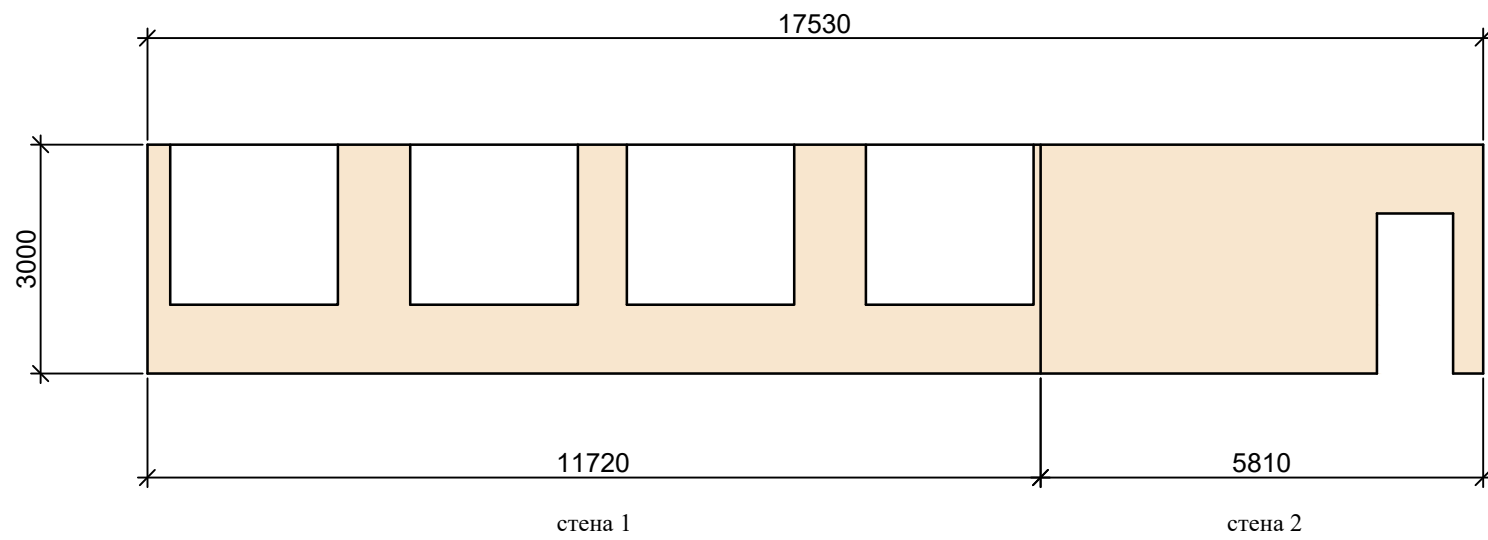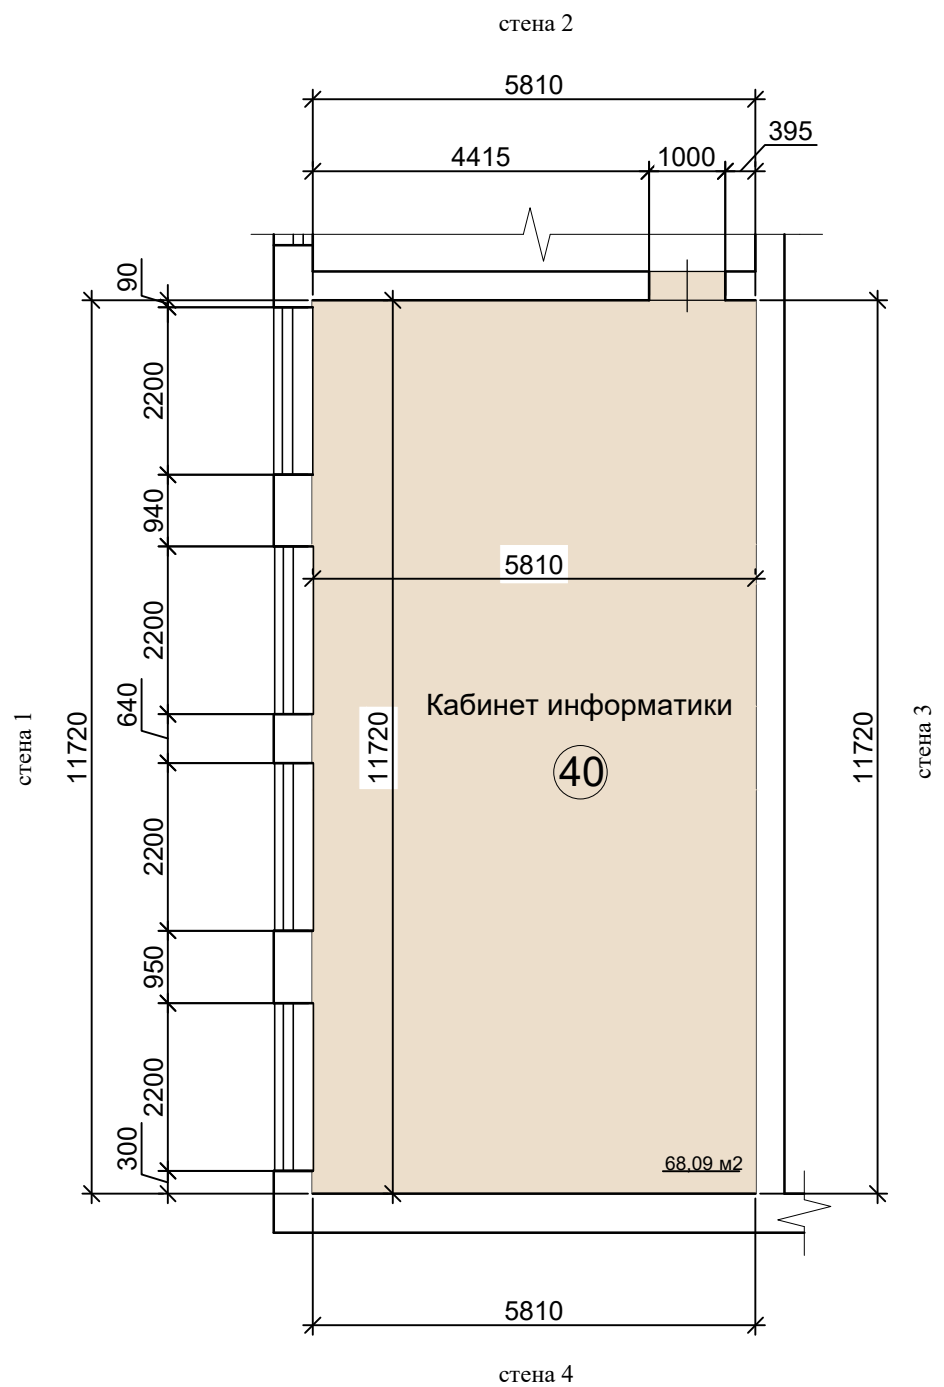



Стены покраска  
Tikkurila  
Symphony

- H399 - 67.17 м кв
- L399 - 17.43 м кв

2 этаж  
СТЕНЫ, ПОЛЫ



ЛИНОЛЕУМ

Tarkett accent mineral as  
1000 10 = 68.47 м кв

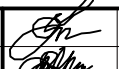Капитальный ремонт объекта МБОУ "Сатинская СОШ", расположенного по адресу: 393430, Тамбовская область, Сампурский район, с. Сатинка, ул. 60 лет СССР, д. 2			СТЕНЫ, ПОЛЫ		Дизайн-проект	48
ГАП	Кудимова		Кабинет информатики № 40 по экспликации помещений		ООО "Д-студия"	
Архитектор	Ведутенко					




# 41 Туалет

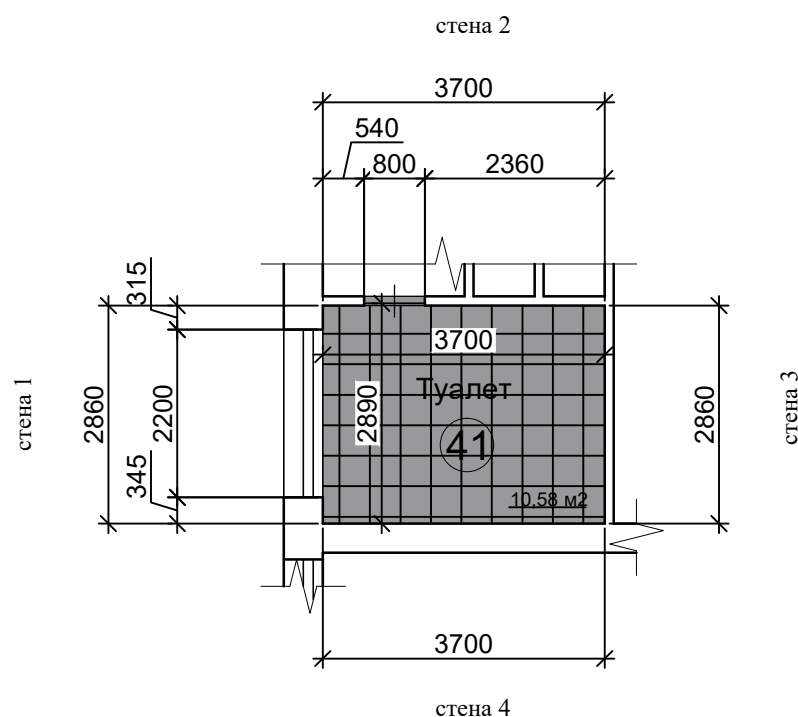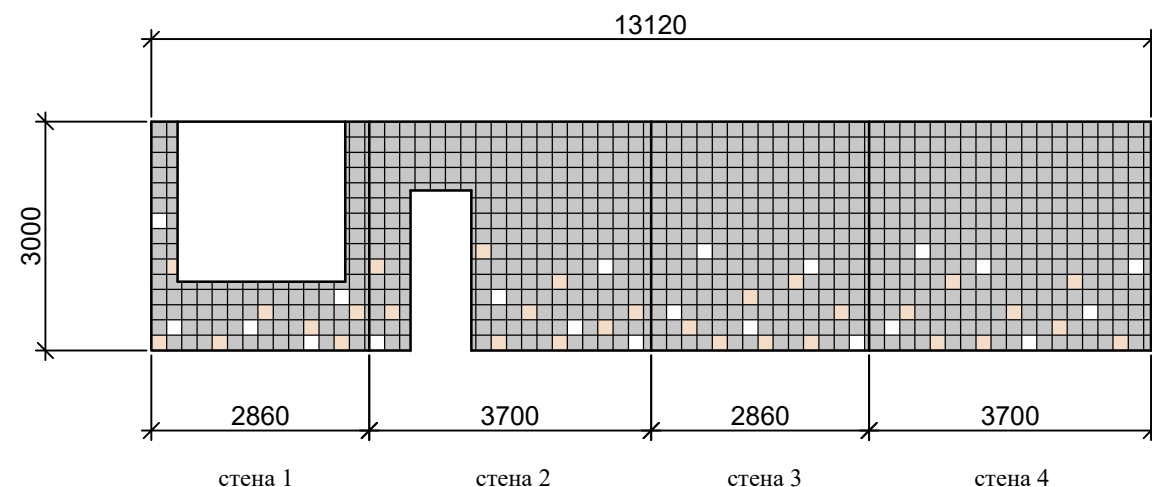ОБЩАЯ ПЛОЩАДЬ СТЕН - 33.06 м кв





Расход плитки дан без учета подрезки

Плитка керамическая Калейдоскоп - облицовочная, глазуванная для стен (200x200x6.9 мм)  
Производство Группа "Kerama Marazzi" Россия



-  5009 белый - 21 шт.
-  5177 персиковый - 31 шт.
-  5180 стальной - 838 шт.

2 этаж  
СТЕНЫ, ПОЛЫ




Капитальный ремонт объекта МБОУ "Сатинская СОШ", расположенного по адресу: 393430, Тамбовская область, Сампурский район, с. Сатинка, ул. 60 лет СССР, д. 2			СТЕНЫ, ПОЛЫ		Дизайн-проект		49
ГАП	Кудимова		Туалет № 41 по экспликации помещений		ООО "Д-студия"		
Архитектор	Ведутенко						

# 42 Туалет

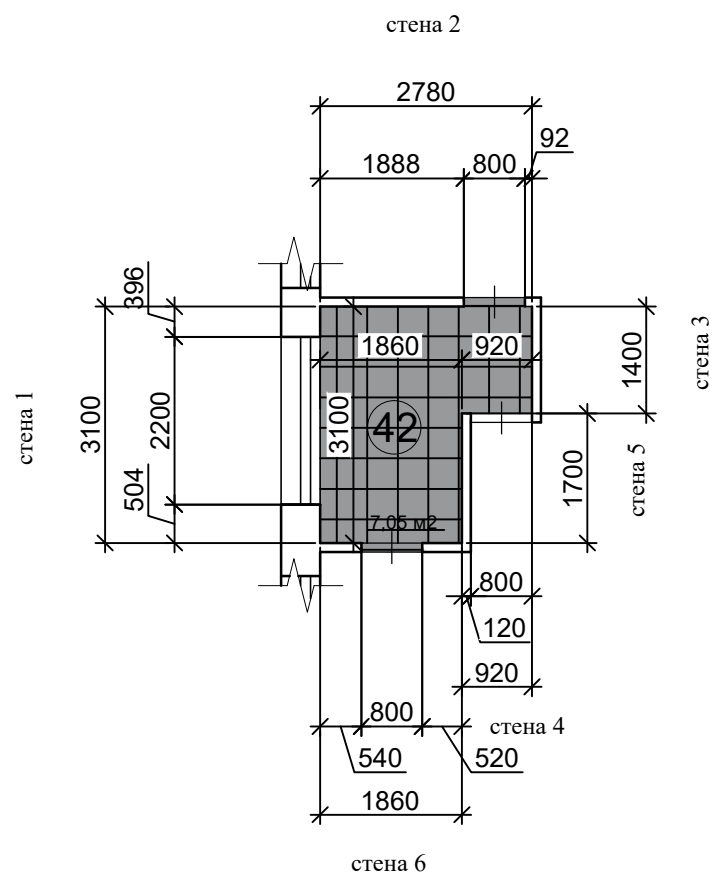
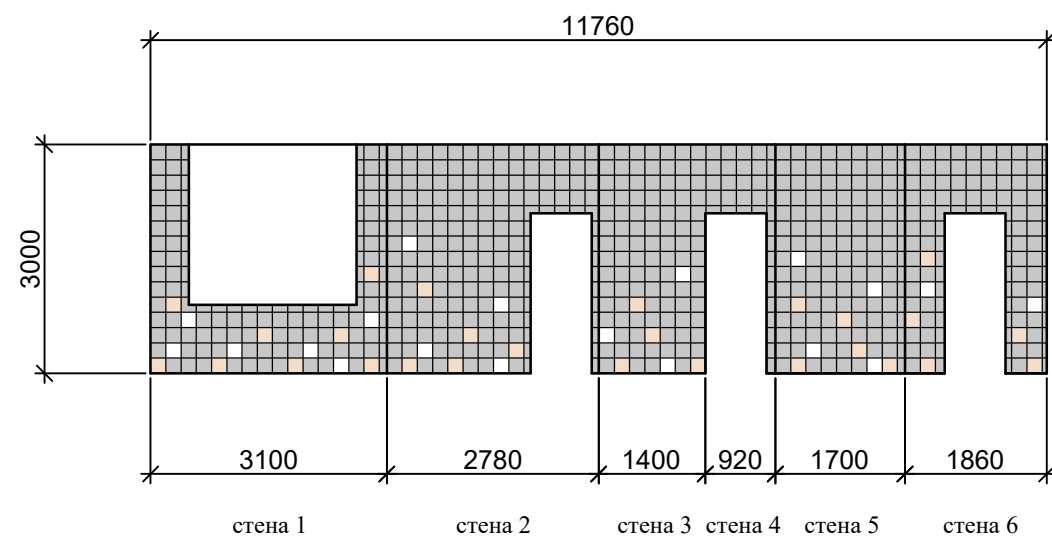
ОБЩАЯ ПЛОЩАДЬ СТЕН - 25.62 м кв



Расход плитки дан без учета подрезки

Плитка керамическая Калейдоскоп - облицовочная, глазуванная для стен (200x200x6.9 мм) Производство Группа "Kerama Marazzi" Россия	
	5009 белый - 19 шт.
	5177 персиковый - 27 шт.
	5180 стальной - 669 шт.





2 этаж  
СТЕНЫ, ПОЛЫ

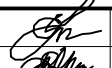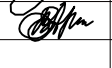Капитальный ремонт объекта МБОУ "Сатинская СОШ", расположенного по адресу: 393430, Тамбовская область, Сампурский район, с. Сатинка, ул. 60 лет СССР, д. 2			СТЕНЫ, ПОЛЫ		Дизайн-проект		50
ГАП	Кудимова		Туалет		ООО "Д-студия"		
Архитектор	Ведутенко		№ 42 по экспликации помещений				

# 43,44

## Туалет

ОБЩАЯ ПЛОЩАДЬ СТЕН - 34.32 м кв

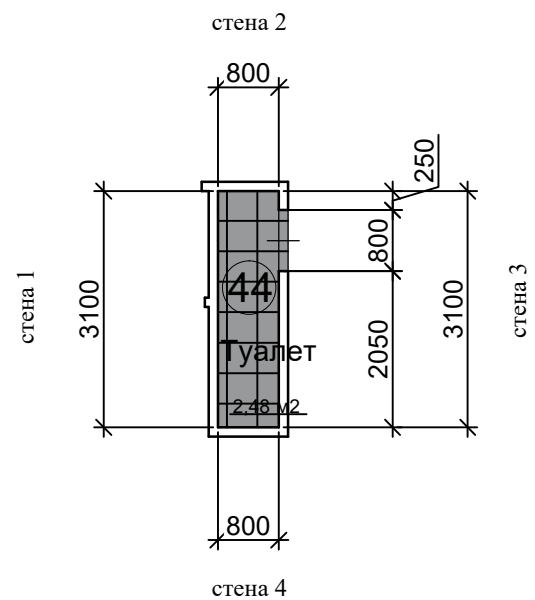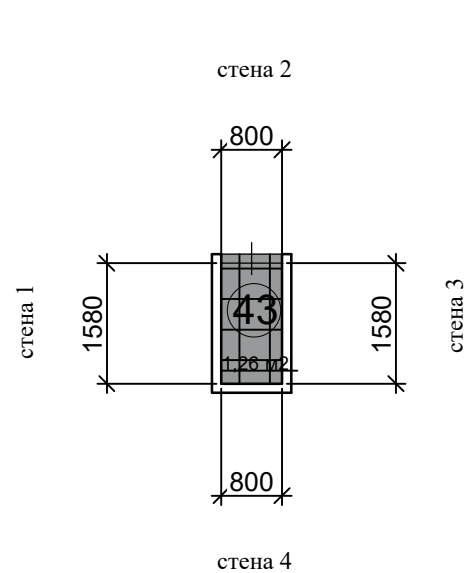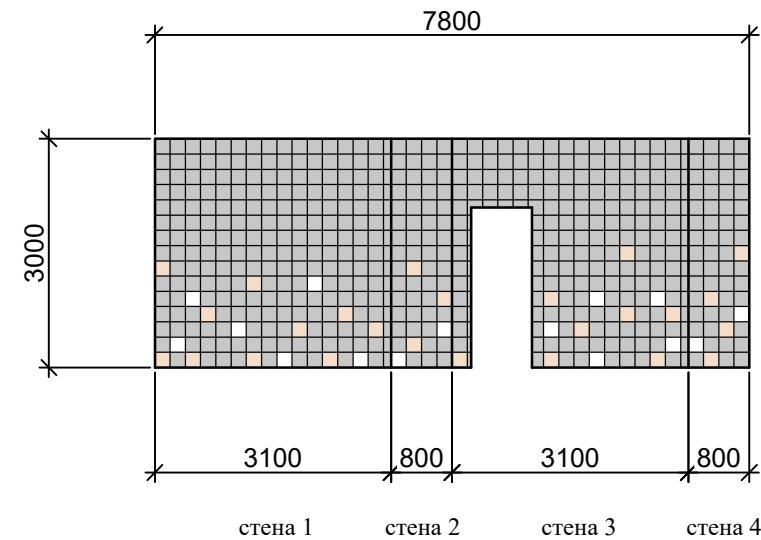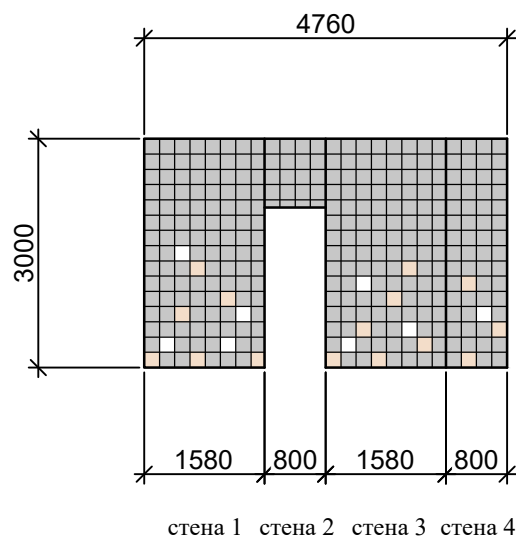

Расход плитки дан без учета подрезки

Плитка керамическая Калейдоскоп - облицовочная, глазурованная для стен (200x200x6.9 мм) Производство Группа "Керама Марazzi" Россия	
	5009 белый - 23 шт.
	5177 персиковый - 40 шт.
	5180 стальной - 827 шт.

# 2 этаж СТЕНЫ, ПОЛЫ

Капитальный ремонт объекта МБОУ "Сатинская СОШ", расположенного по адресу: 393430, Тамбовская область, Сампурский район, с. Сатинка, ул. 60 лет СССР, д. 2			СТЕНЫ, ПОЛЫ		Дизайн-проект		51
ГАП	Кудимова		Туалет		ООО "Д-студия"		
Архитектор	Ведутенко		№ 43,44 по экспликации помещений				



