

Дизайн-проект

Капитальный ремонт объекта МБОУ "Сатинская СОШ",
расположенного по адресу: 393430, Тамбовская область, Сампурский
район, с. Сатинка, ул. 60 лет СССР, д. 2

Альбом 3

МАЛЯРНЫЕ РАБОТЫ

Развертки стен помещений с покраской стен
3 этаж

ООО "Д-студия"

Тамбов 2022

Дизайн-проект

Капитальный ремонт объекта МБОУ "Сатинская СОШ",
расположенного по адресу: 393430, Тамбовская область, Сампурский
район, с. Сатинка, ул. 60 лет СССР, д. 2

Альбом 3

Раскладка плитки. Развертки стен.
3 этаж




ООО "Д-студия"

Тамбов 2022



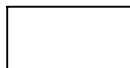
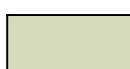
Ведомость чертежей

Лист	Наименование	Примечание
1	Ведомость чертежей. Спецификация	
2	План пола 3-го этажа	
3	Туалет. № 2,3 по экспликации помещений	
4	Туалет. № 4 по экспликации помещений	
5	Туалет. № 5 по экспликации помещений	
6	Туалет. № 6 по экспликации помещений	
7	Туалет. № 7,8 по экспликации помещений	
8	Кабинет начальных классов. № 9 по экспликации помещений	
9	Кабинет начальных классов. № 10 по экспликации помещений	
10	Кабинет начальных классов. № 11 по экспликации помещений	
11	Кабинет начальных классов. № 12 по экспликации помещений	
12	Кабинет начальных классов. № 13 по экспликации помещений	
13	Кабинет ИЗО, музыки. № 14 по экспликации помещений	
14	Кабинет ИЗО, музыки. № 14 по экспликации помещений	
15	Рекреация. № 15 по экспликации помещений	
16	Рекреация. № 15 по экспликации помещений	
17	Коридор. № 16 по экспликации помещений	
18	Кабинет вожатой. № 17 по экспликации помещений	
19	Кабинет технологии для девочек. № 18 по экспликации помещений	
20	Кабинет технологии для девочек. № 18 по экспликации помещений	
21	Учительская. № 19 по экспликации помещений	
22	Кабинет иностранного языка. № 20 по экспликации помещений	
23	Кабинет заместителя директора. № 21 по экспликации помещений	
24	Кабинет истории, обществознания. № 22 по экспликации помещений	
25	Помещение. № 23 по экспликации помещений	
26	Кабинет русского языка и литературы. № 24 по экспликации помещений	
27	Кабинет русского языка и литературы. № 25 по экспликации помещений	
28	Кабинет истории, обществознания. № 26 по экспликации помещений	
29	Кабинет химии. № 27 по экспликации помещений	
30	Лаборантская. № 28 по экспликации помещений	
31	Лаборантская. № 29 по экспликации помещений	
32	Кабинет биологии. № 30 по экспликации помещений	
33	Туалет. № 31 по экспликации помещений	
34	Туалет. № 32,33 по экспликации помещений	
35	Туалет. № 34 по экспликации помещений	
36	Вестибюль. № 35 по экспликации помещений	

СТЕНЫ Расход плитки дан без учета подрезки




Плитка керамическая Калейдоскоп - облицовочная, глазурированная для стен (200x200x6.9 мм) Производство Группа "Kerama Marazzi" Россия	
	5009 белый - 6258 шт. - 250.32 м кв
	5177 персиковый - 242 шт. - 9.68 м кв
	5180 стальной - 183 шт. - 7.32 м кв

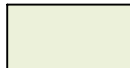Стены покраска
Tikkurila
Symphony


	H449 - 1307.22 м кв
	K451 - 531.06 м кв
	Белый - 82.31 м кв
	J449 - 169.38 м кв

ПОЛЫ Расход плитки дан без учета подрезки



Керамогранит KERAMA MARAZZI Сенат
400 x 400 мм

	Керамогранит Сенат SG155700R бежевый = 89.05 м кв
	Керамогранит Сенат SG155800R серый светлый = 411.61 м кв
	Керамогранит Сенат SG155900R серый = 17.65 м кв

 ЛИНОЛЕУМ

	Tarkett acczent mineral as 1000 03 = 905.63 м кв
---	--

Плинтус из керамогранита
KERAMA MARAZZI высотой 76 мм

	Керамогранит Сенат SG155700R/5BT бежевый = 85.79 м пог
	Керамогранит Сенат SG155800R/5BT серый светлый = 226.44 м пог

Капитальный ремонт объекта МБОУ "Сатинская СОШ", расположенного по адресу: 393430, Тамбовская область, Сампурский район, с. Сатинка, ул. 60 лет СССР, д. 2


ГАП	Кудимова	
Архитектор	Ведутенко	

СТЕНЫ, ПОЛЫ

Дизайн-проект 1

Ведомость чертежей
Спецификация

ООО "Д-студия"



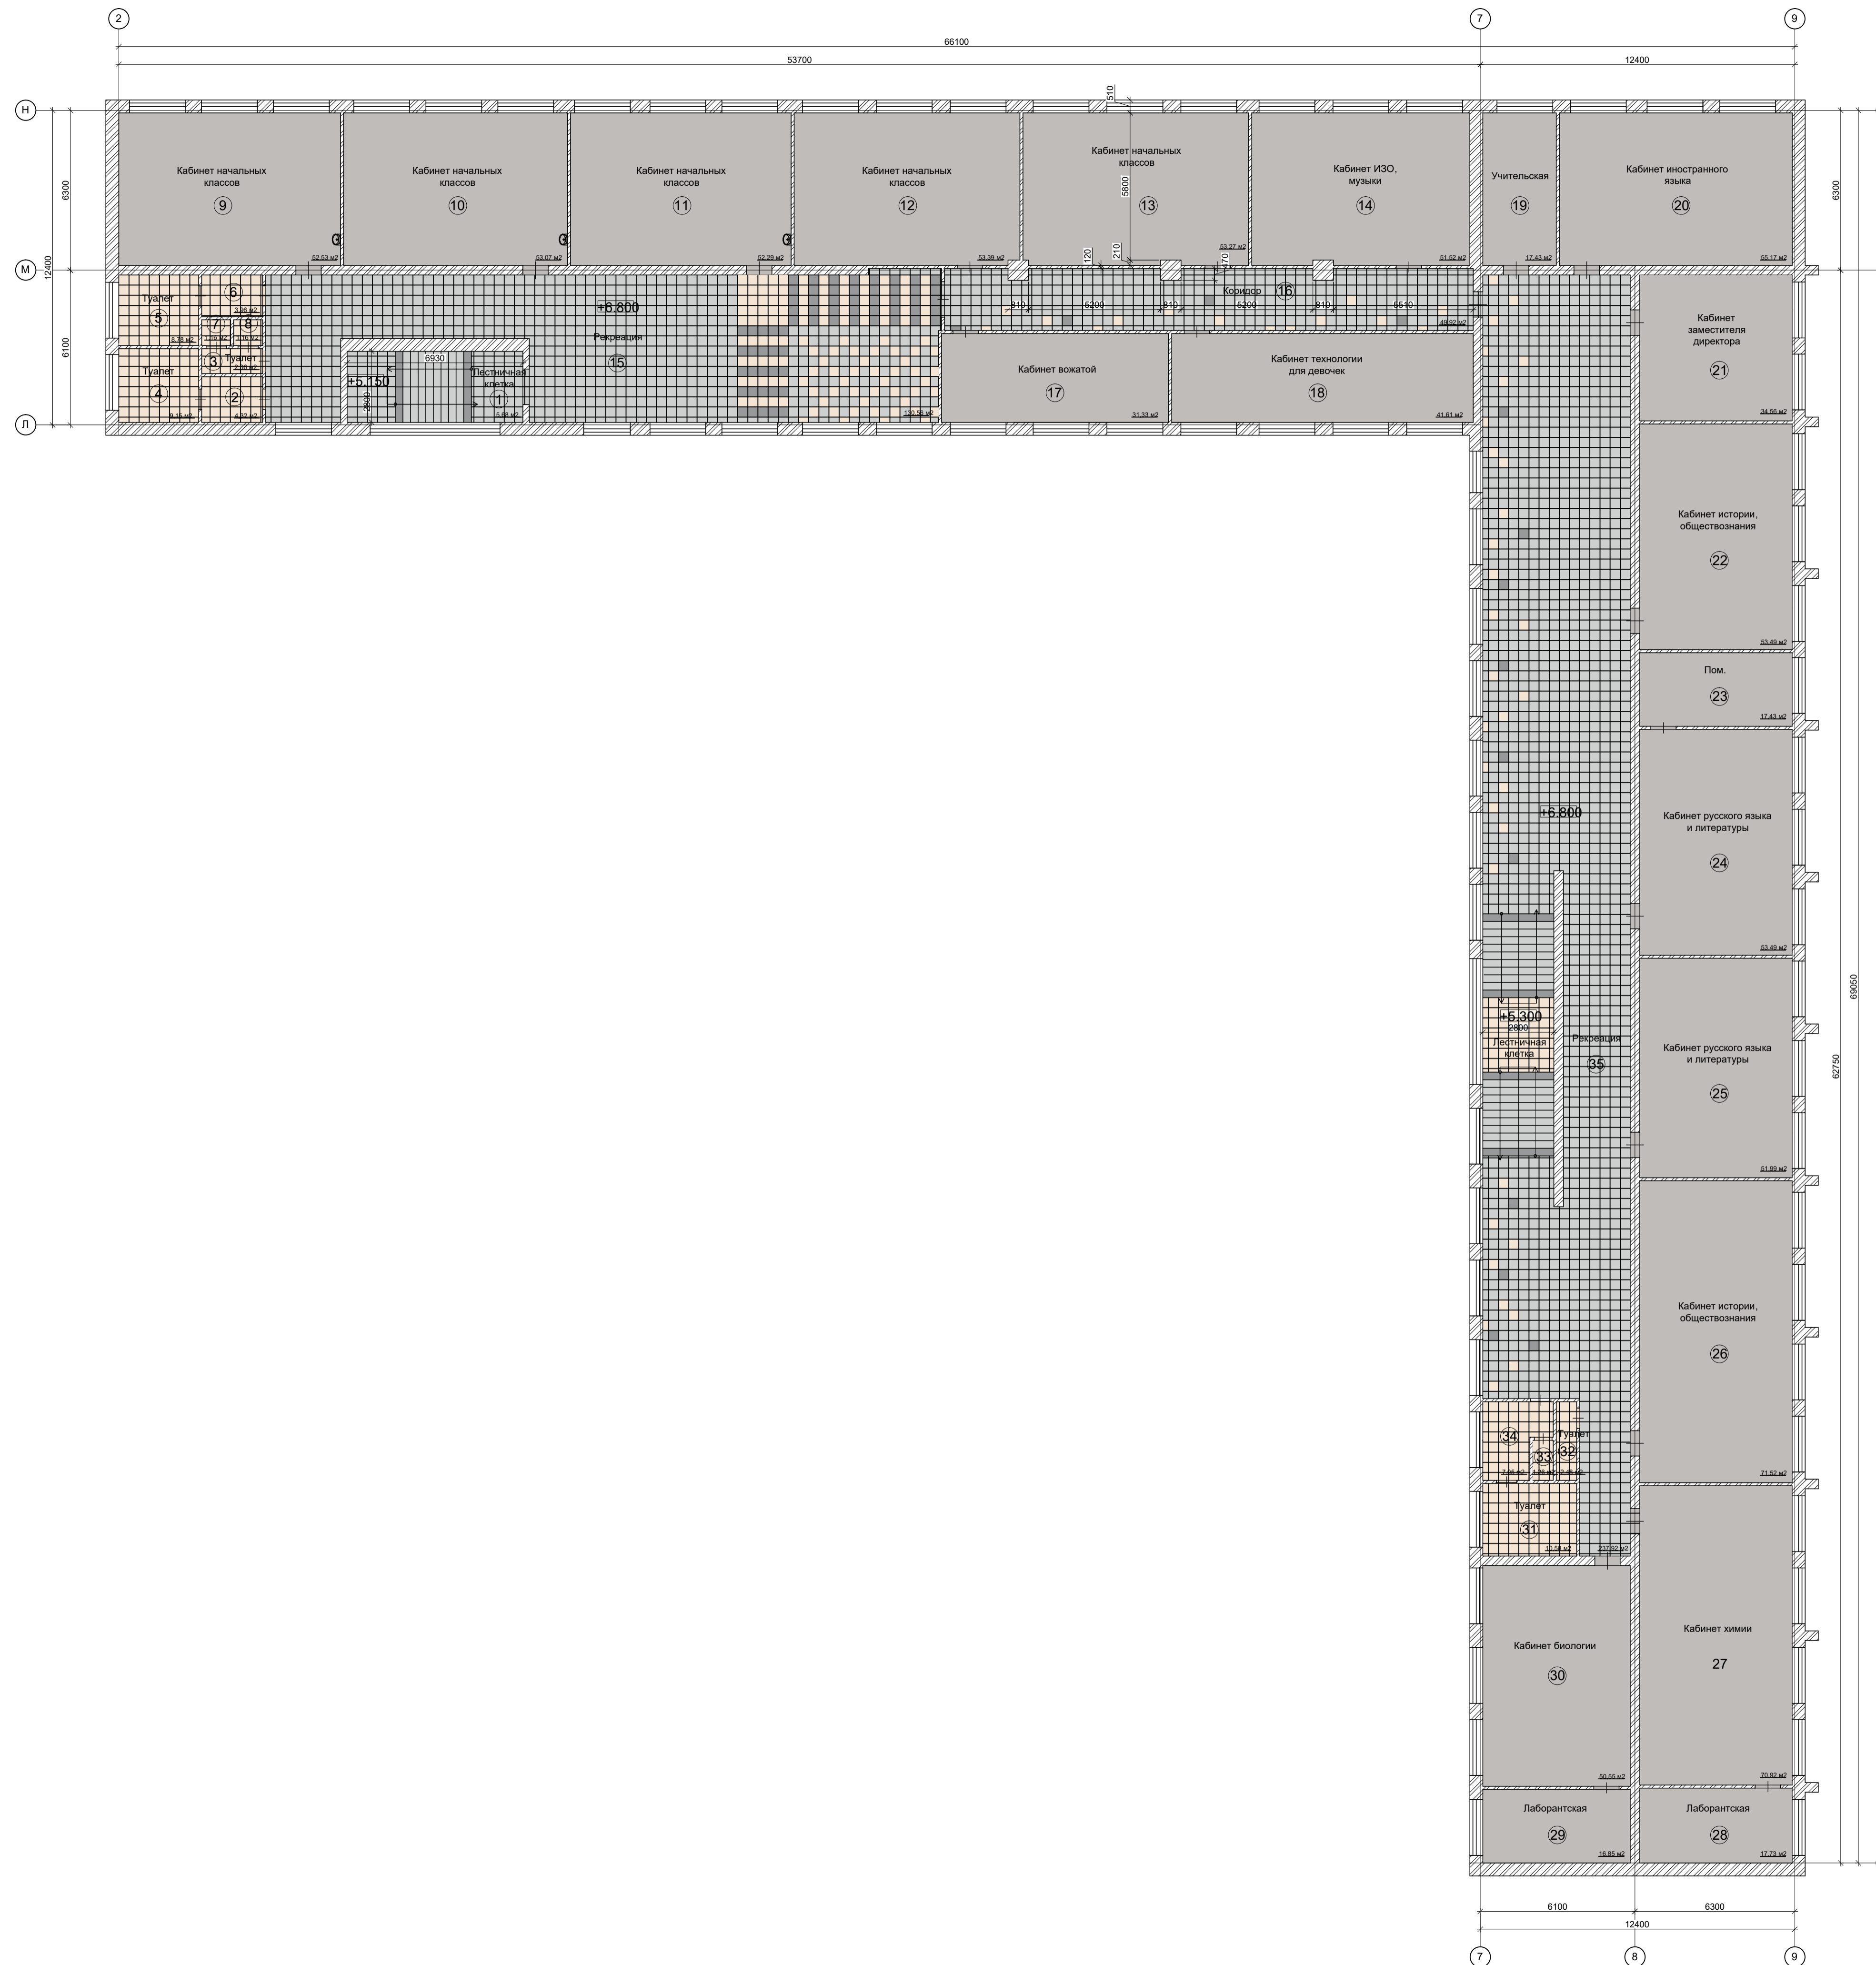


Экспликация помещений



№ по плану	Наименование помещения	Площадь	Всего помещений
Первый этаж			
1	Лестничная клетка	5,68	
2	Туалет	4,32	
3	Туалет	2,36	
4	Туалет	9,15	
5	Туалет	8,77	
6	Туалет	3,96	
7	Туалет	1,16	
8	Туалет	1,16	
9	Кабинет начальных классов	52,53	
10	Кабинет начальных классов	53,07	
11	Кабинет начальных классов	52,29	
12	Кабинет начальных классов	53,39	
13	Кабинет начальных классов	53,27	
14	Кабинет ИЗО, музыки	51,52	
15	Рекреация	130,56	
16	Коридор	49,92	
17	Кабинет вожатой	31,33	
18	Кабинет технологии для девочек	41,61	
19	Учительская	17,43	
20	Кабинет иностранного языка	55,17	
21	Кабинет заместителя директора	34,56	
22	Кабинет истории, обществознания	53,49	
23	Пом.	17,43	
24	Кабинет русского языка и литературы	53,49	
25	Кабинет русского языка и литературы	51,99	
26	Кабинет истории, обществознания	71,52	
27	Кабинет химии	70,92	
28	Лаборантская	17,73	
29	Лаборантская	16,85	
30	Кабинет биологии	50,55	
31	Туалет	10,58	
32	Туалет	2,48	
33	Туалет	1,26	
34	Туалет	7,05	
35	Рекреация	237,92	

Керамогранит KERAMA MARAZZI
400 x 400 мм

   
Керамогранит KERAMA MARAZZI
Сенат

-  Керамогранит Сенат SG155700R бежевый = 89.05 м кв
-  Керамогранит Сенат SG155800R серый светлый = 411.61 м кв
-  Керамогранит Сенат SG155900R серый = 17.65 м кв

Плинтус из керамогранита KERAMA MARAZZI
высотой 76 мм





-  Керамогранит Сенат SG155700R/5BT бежевый = 85.79 м пог
-  Керамогранит Сенат SG155800R/5BT серый светлый = 226.44 м пог

ЛИНОЛЕУМ

-  Tarkett accent mineral as 1000 03 = 905.63 м кв

2, 3 Туалет

ОБЩАЯ ПЛОЩАДЬ СТЕН - 40.14 м кв

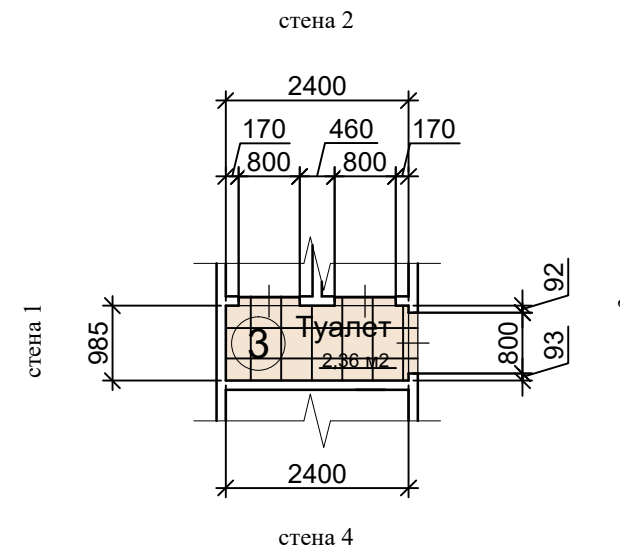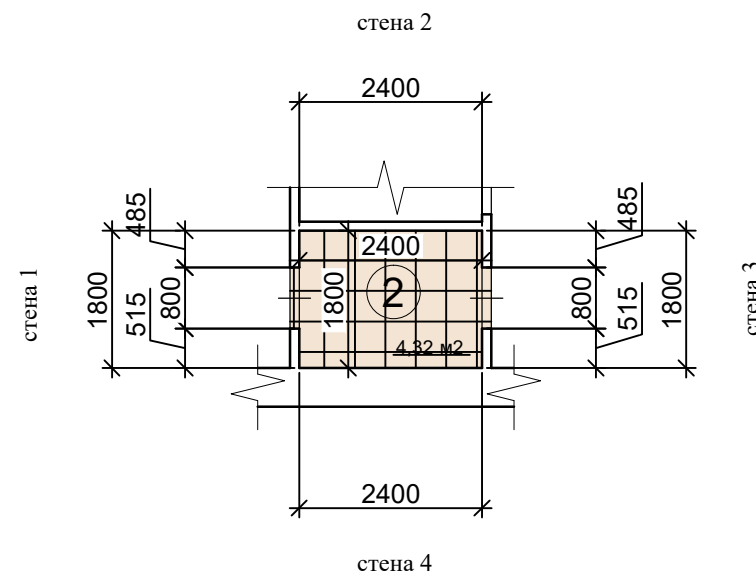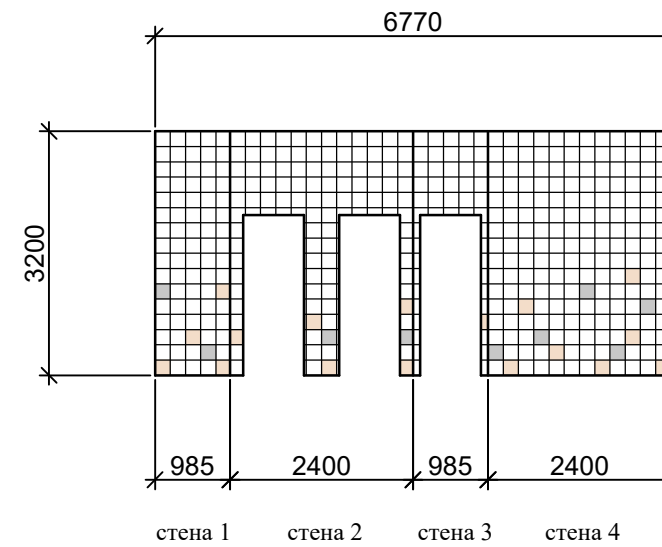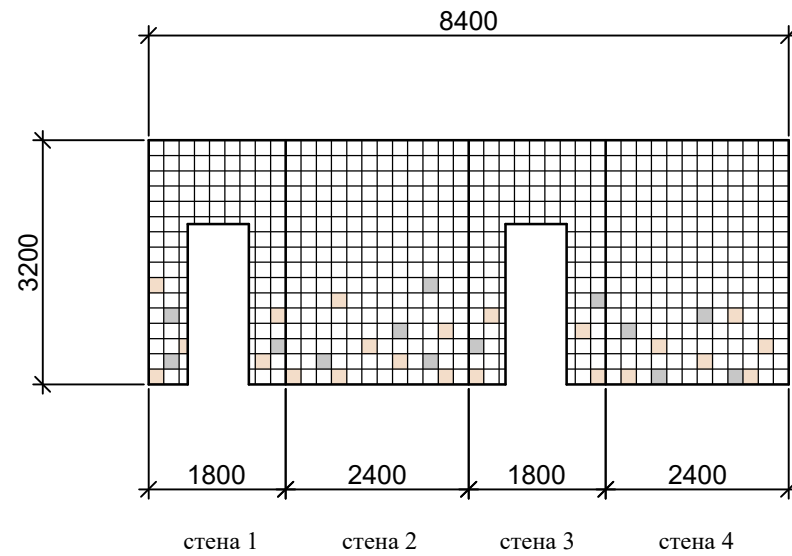

Расход плитки дан без учета подрезки

Плитка керамическая Калейдоскоп - облицовочная, глазурированная для стен (200x200x6.9 мм)
Производство Группа "Kerama Marazzi" Россия

5009 белый - 995 шт.

5177 персиковый - 22 шт.



5180 стальной - 39 шт.

3 этаж
СТЕНЫ, ПОЛЫ




Капитальный ремонт объекта МБОУ "Сатинская СОШ", расположенного по адресу: 393430, Тамбовская область, Сампурский район, с. Сатинка, ул. 60 лет СССР, д. 2			СТЕНЫ, ПОЛЫ		Дизайн-проект	3
ГАП	Кудимова		Туалет № 2,3 по экспликации помещений		ООО "Д-студия"	
Архитектор	Ведутенко					

4 Туалет

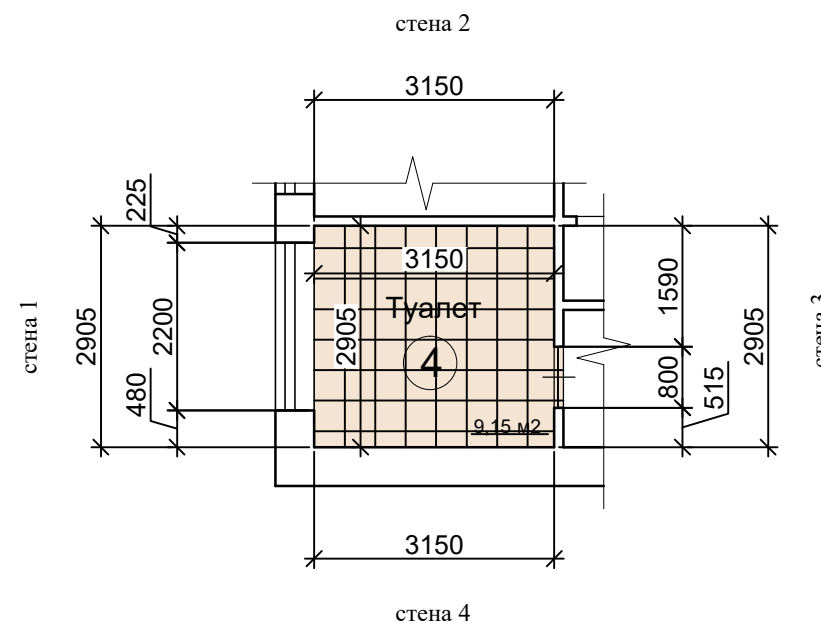
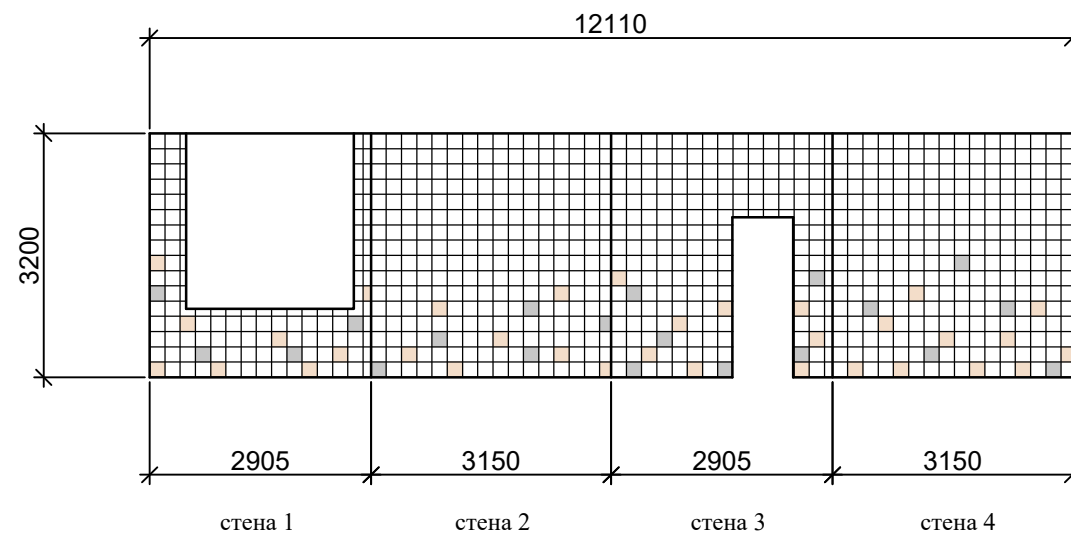
ОБЩАЯ ПЛОЩАДЬ СТЕН - 32.01 м кв



Расход плитки дан без учета подрезки



Плитка керамическая Калейдоскоп - облицовочная, глазуванная для стен (200x200x6.9 мм) Производство Группа "Kerama Marazzi" Россия	
	5009 белый - 789 шт.
	5177 персиковый - 33 шт.
	5180 стальной - 20 шт.

3 этаж
СТЕНЫ, ПОЛЫ

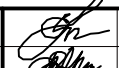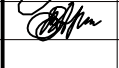


Капитальный ремонт объекта МБОУ "Сатинская СОШ", расположенного по адресу: 393430, Тамбовская область, Сампурский район, с. Сатинка, ул. 60 лет СССР, д. 2			СТЕНЫ, ПОЛЫ		Дизайн-проект		4
ГАП	Кудимова		Туалет № 4 по экспликации помещений		ООО "Д-студия"		
Архитектор	Ведутенко						

5 Туалет

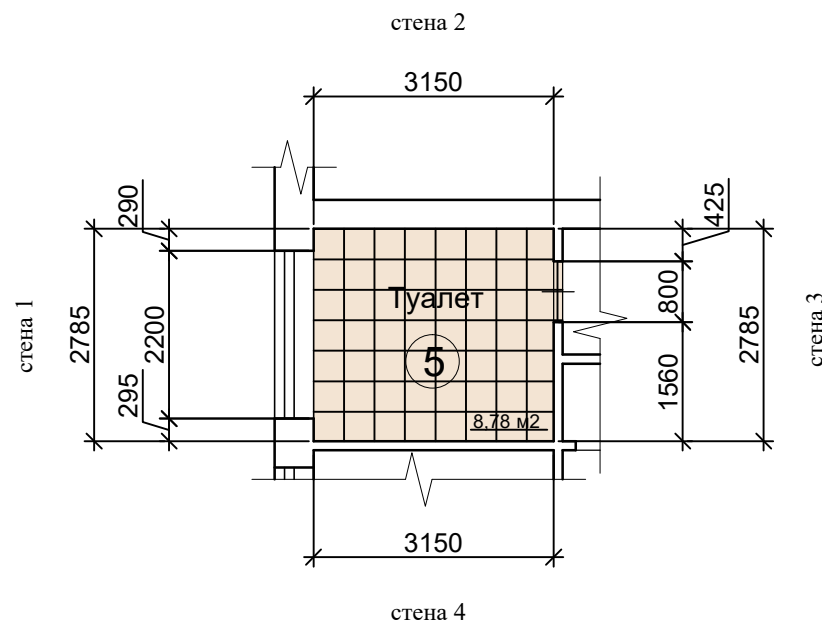
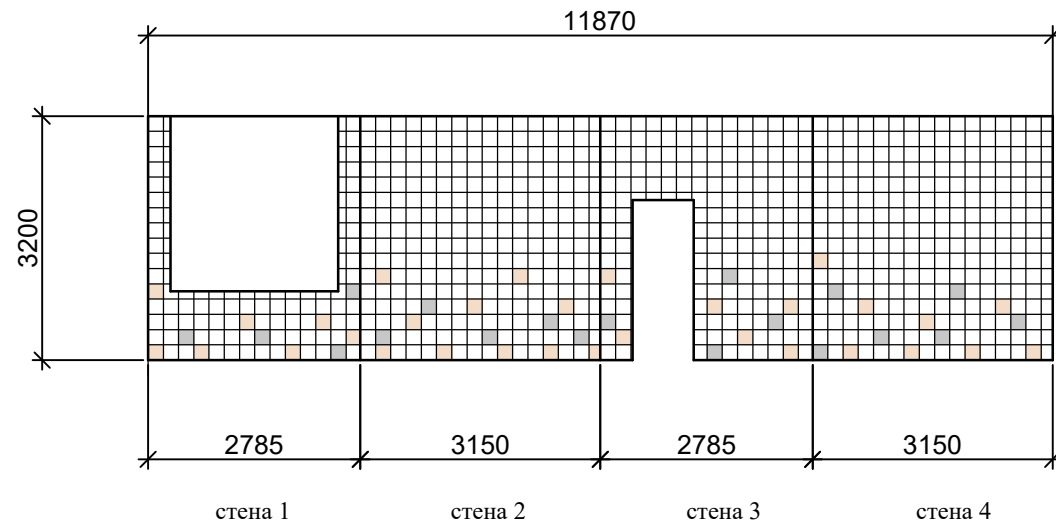
ОБЩАЯ ПЛОЩАДЬ СТЕН - 31.24 м кв



Расход плитки дан без учета подрезки



Плитка керамическая Калейдоскоп - облицовочная, глазурированная для стен (200x200x6.9 мм) Производство Группа "Kerama Marazzi" Россия	
	5009 белый - 770 шт.
	5177 персиковый - 31 шт.
	5180 стальной - 19 шт.

3 этаж
СТЕНЫ, ПОЛЫ

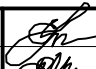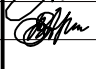


Капитальный ремонт объекта МБОУ "Сатинская СОШ", расположенного по адресу: 393430, Тамбовская область, Сампурский район, с. Сатинка, ул. 60 лет СССР, д. 2			СТЕНЫ, ПОЛЫ		Дизайн-проект		5
ГАП	Кудимова		Туалет		ООО "Д-студия"		
Архитектор	Ведутенко		№ 5 по экспликации помещений				

6 Туалет

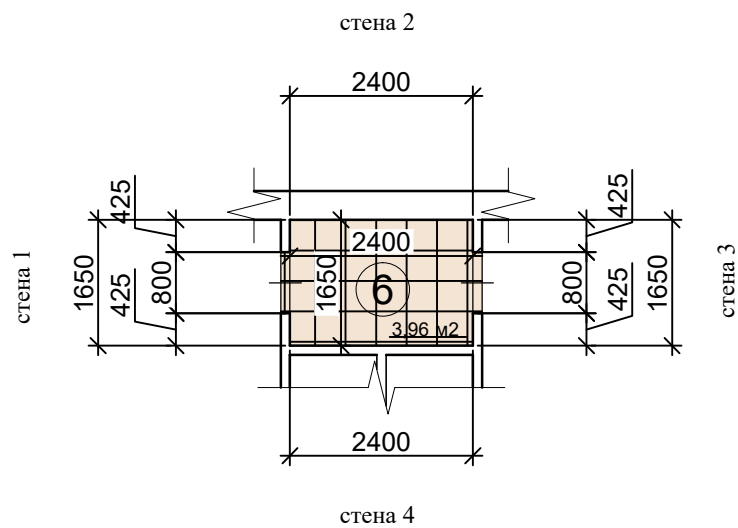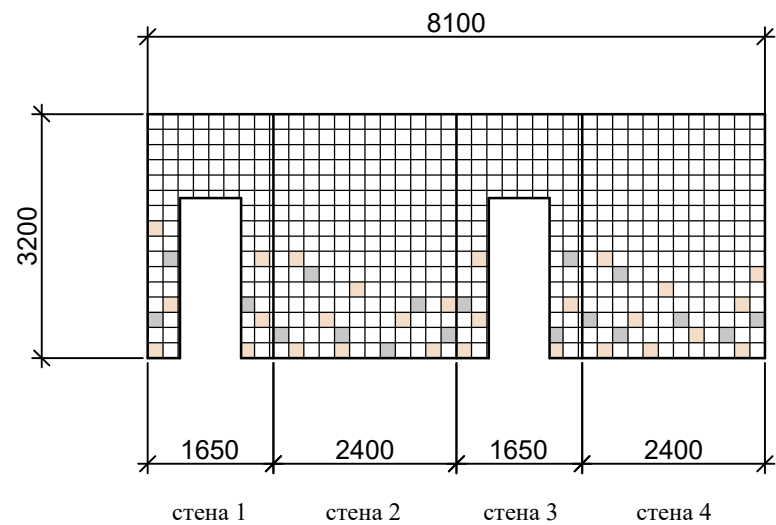

ОБЩАЯ ПЛОЩАДЬ СТЕН - 22.56 м кв



Расход плитки дан без учета подрезки

Плитка керамическая Калейдоскоп - облицовочная, глазуванная для стен (200x200x6.9 мм) Производство Группа "Kerama Marazzi" Россия	
	5009 белый - 546 шт.
	5177 персиковый - 28 шт.
	5180 стальной - 18 шт.





3 этаж
СТЕНЫ, ПОЛЫ

Капитальный ремонт объекта МБОУ "Сатинская СОШ", расположенного по адресу: 393430, Тамбовская область, Сампурский район, с. Сатинка, ул. 60 лет СССР, д. 2			СТЕНЫ, ПОЛЫ		Дизайн-проект		6
ГАП	Кудимова		Туалет		ООО "Д-студия"		
Архитектор	Ведутенко		№ 6 по экспликациям помещений				

7,8

Туалет


ОБЩАЯ ПЛОЩАДЬ СТЕН - 24.22 м кв

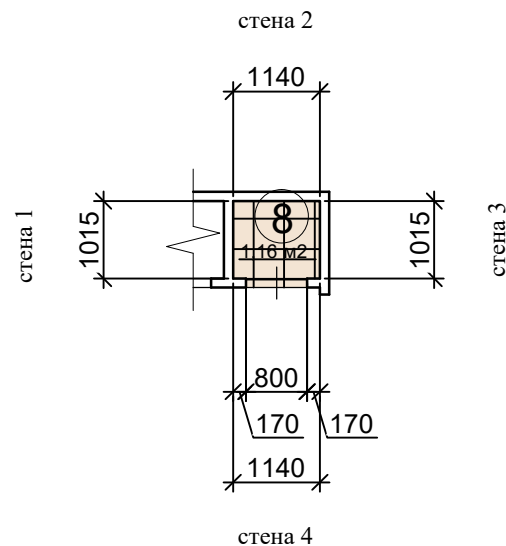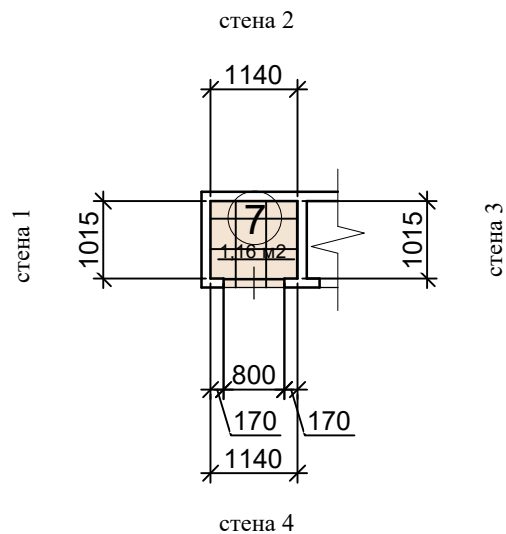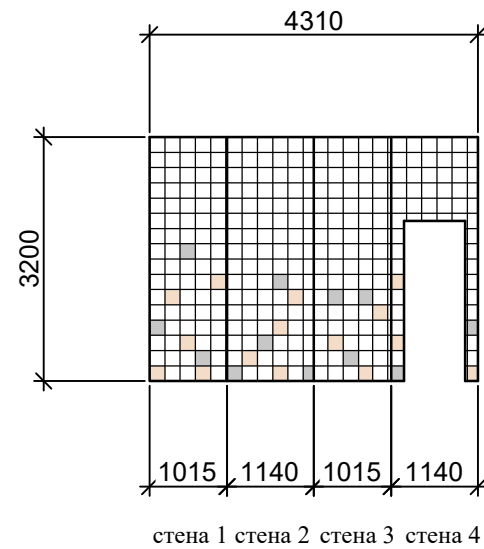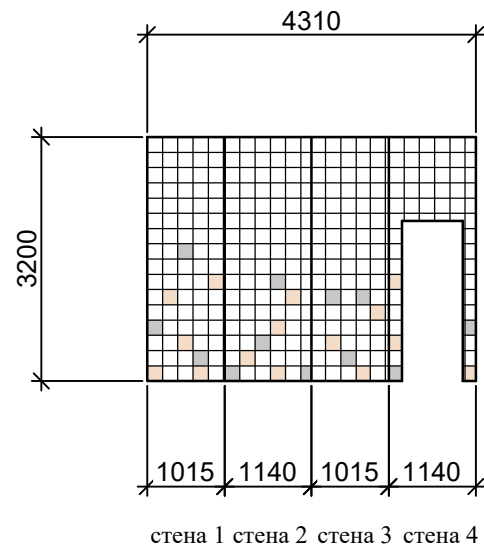


Расход плитки дан без учета подрезки



Плитка керамическая Калейдоскоп - облицовочная, глазурированная для стен (200x200x6.9 мм)
Производство Группа "Kerama Marazzi" Россия

 5009 белый - 602 шт.

 5177 персиковый - 30 шт.

 5180 стальной - 24 шт.

3 этаж СТЕНЫ, ПОЛЫ


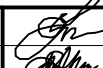
Капитальный ремонт объекта МБОУ "Сатинская СОШ", расположенного по адресу: 393430, Тамбовская область, Сампурский район, с. Сатинка, ул. 60 лет СССР, д. 2			СТЕНЫ, ПОЛЫ		Дизайн-проект		7
ГАП	Кудимова		Туалет № 7,8 по экспликации помещений		ООО "Д-студия"		
Архитектор	Ведутенко						

9

Кабинет начальных классов

ОБЩАЯ ПЛОЩАДЬ СТЕН - 77.12 м кв

ОБЩАЯ ПЛОЩАДЬ покраски СТЕН (без фартука) - 75.52 м кв

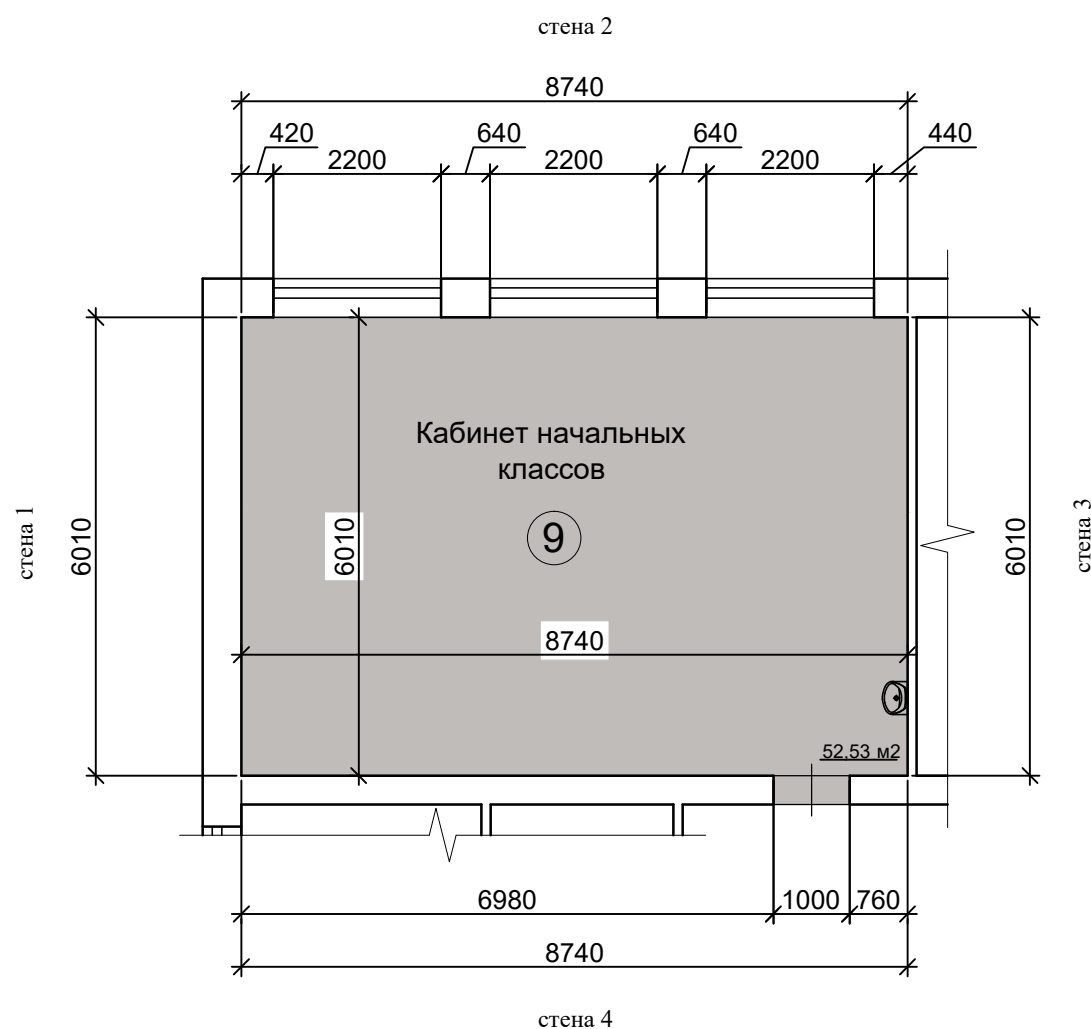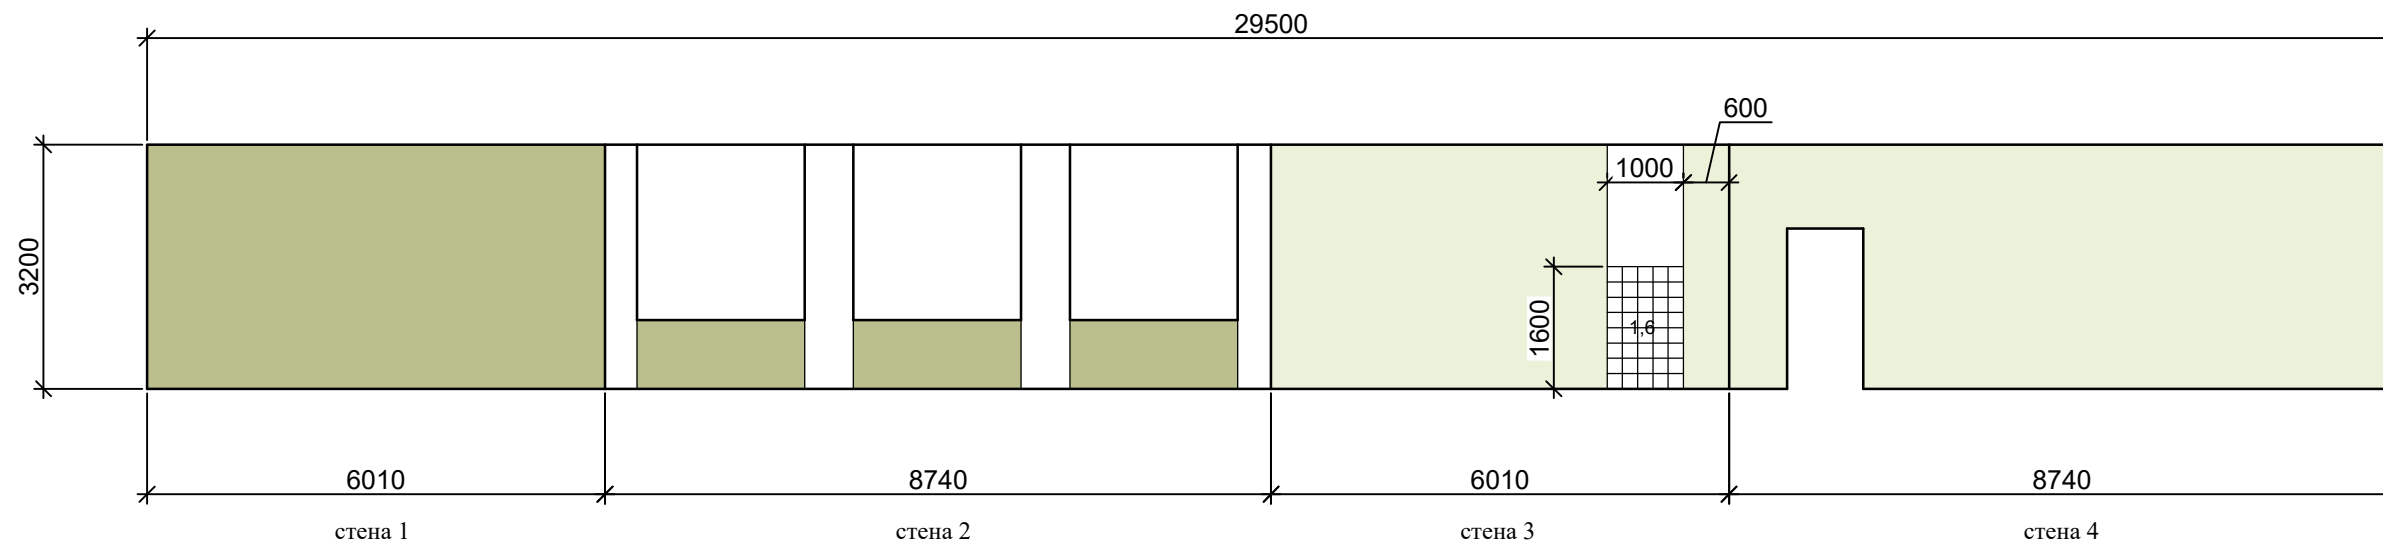

Стены покраска

Tikkurila
Symphony

- H449 - 41.90 м кв
- K451 - 25.17 м кв
- Белый - 8.45 м кв

ЛИНОЛЕУМ

- Tarkett accent mineral as 1000 03 = 52.91 м кв

Плитка керамическая Kaleidoskop - облицовочная, глазуванная для стен (200x200x6.9 мм)
Производство Группа "Kerama Marazzi" Россия

- Белый глянцевый 5055 - 1.6 м кв

3 этаж
СТЕНЫ, ПОЛЫ

Капитальный ремонт объекта МБОУ "Сатинская СОШ", расположенного по адресу: 393430, Тамбовская область, Сампурский район, с. Сатинка, ул. 60 лет СССР, д. 2

СТЕНЫ, ПОЛЫ

Дизайн-проект 8

ГАП Кудимова
Архитектор Ведутенко

(Signature)



Кабинет начальных классов
№ 9 по экспликации помещений

ООО "Д-студия"

10 Кабинет начальных классов

ОБЩАЯ ПЛОЩАДЬ СТЕН - 77.40 м кв

ОБЩАЯ ПЛОЩАДЬ покраски СТЕН (без фартука) - 75.80 м кв

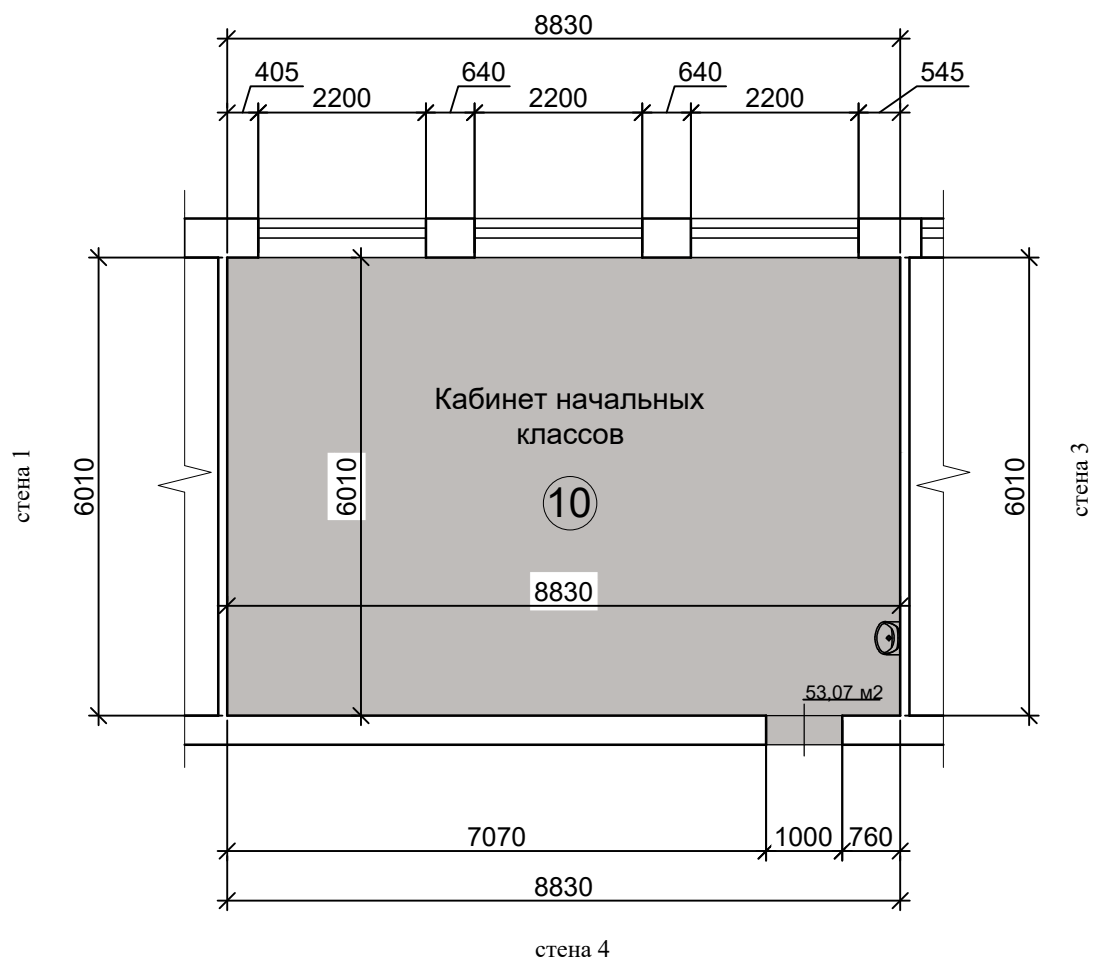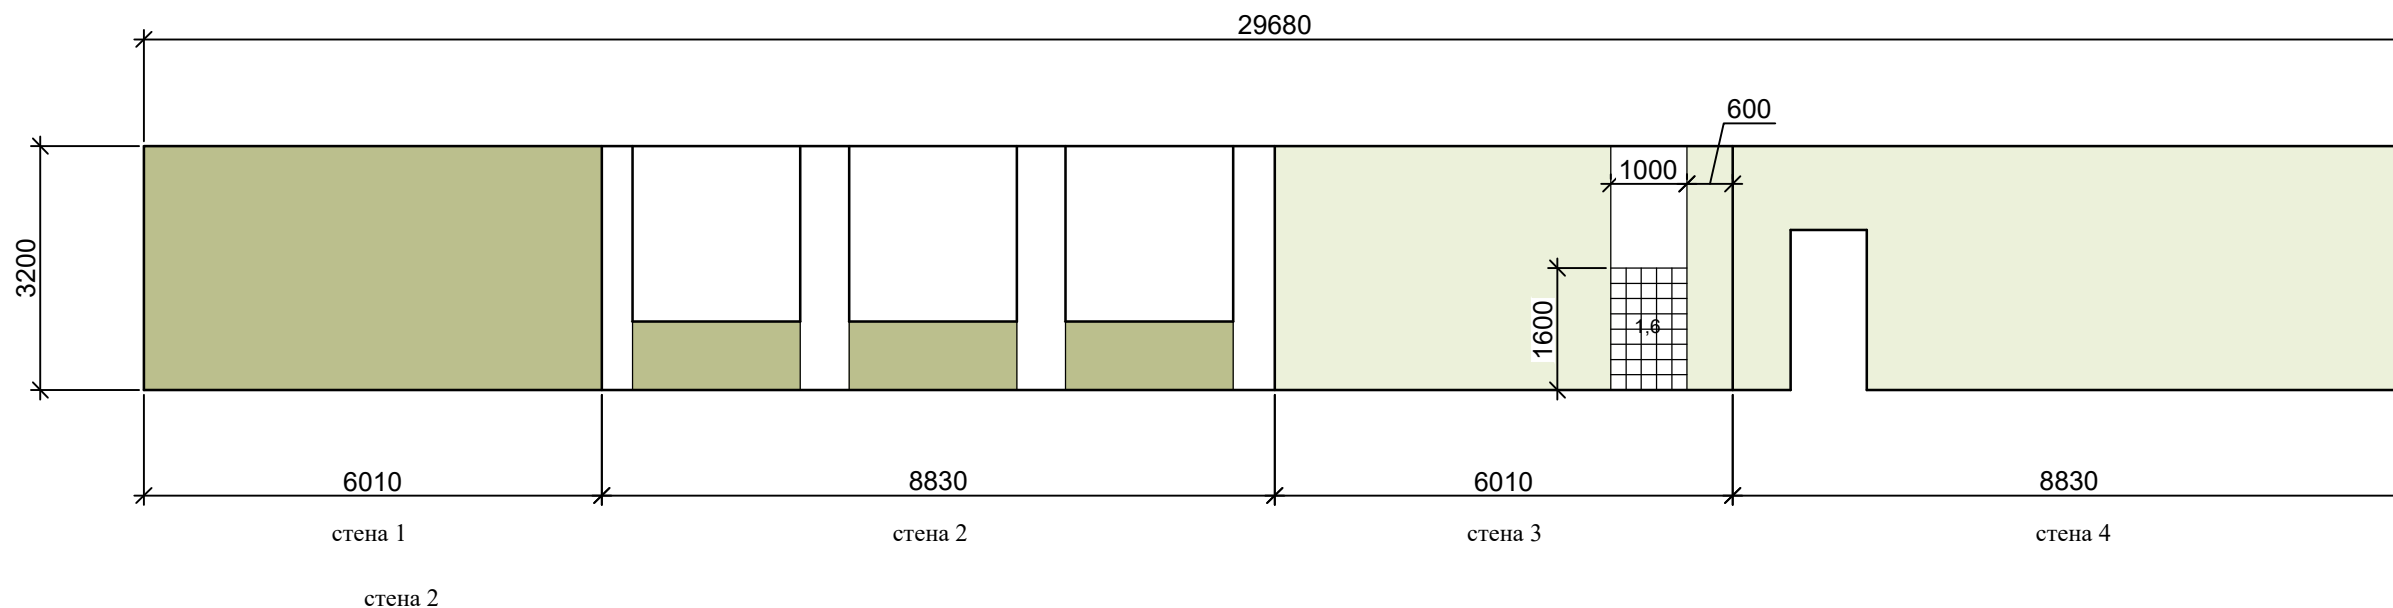

Стены покраска

Tikkurila
Symphony

- H449 - 42.18 м кв
- K451 - 25.17 м кв
- Белый - 8.45 м кв



ЛИНОЛЕУМ

- Tarkett acczent mineral as 1000 03 = 53.45 м кв

Плитка керамическая Калейдоскоп - облицовочная, глазурированная для стен (200x200x6.9 мм)
Производство Группа "Керама Марazzi" Россия

- Белый глянцевый 5055 - 1.6 м кв



3 этаж
СТЕНЫ, ПОЛЫ

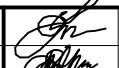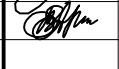Капитальный ремонт объекта МБОУ "Сатинская СОШ", расположенного по адресу: 393430, Тамбовская область, Сампурский район, с. Сатинка, ул. 60 лет СССР, д. 2			СТЕНЫ, ПОЛЫ		Дизайн-проект	9
ГАП	Кудимова		Кабинет начальных классов № 10 по экспликации помещений		ООО "Д-студия"	
Архитектор	Ведутенко					

11 Кабинет начальных классов

ОБЩАЯ ПЛОЩАДЬ СТЕН - 76.86 м кв

ОБЩАЯ ПЛОЩАДЬ покраски СТЕН (без фартука) - 75.26 м кв

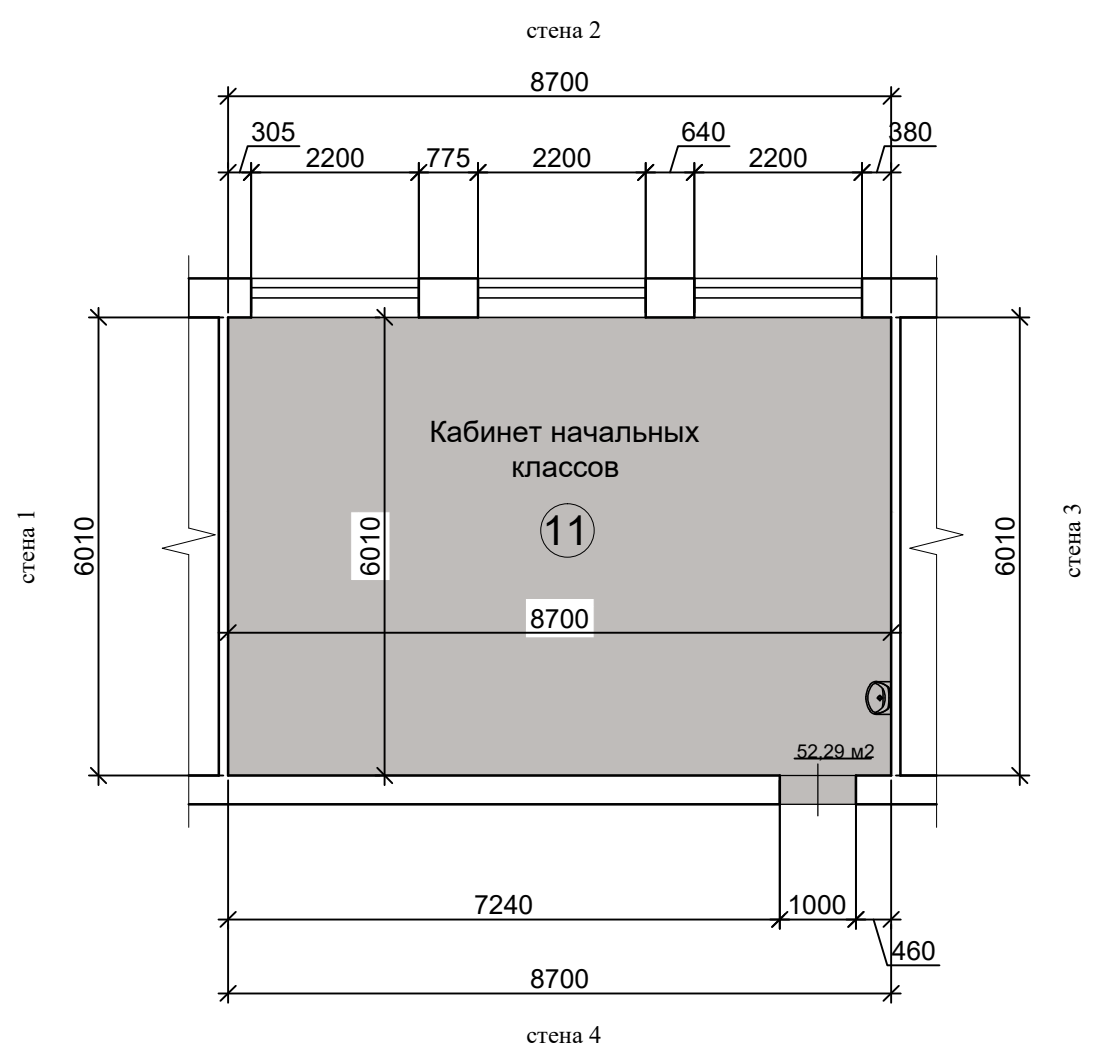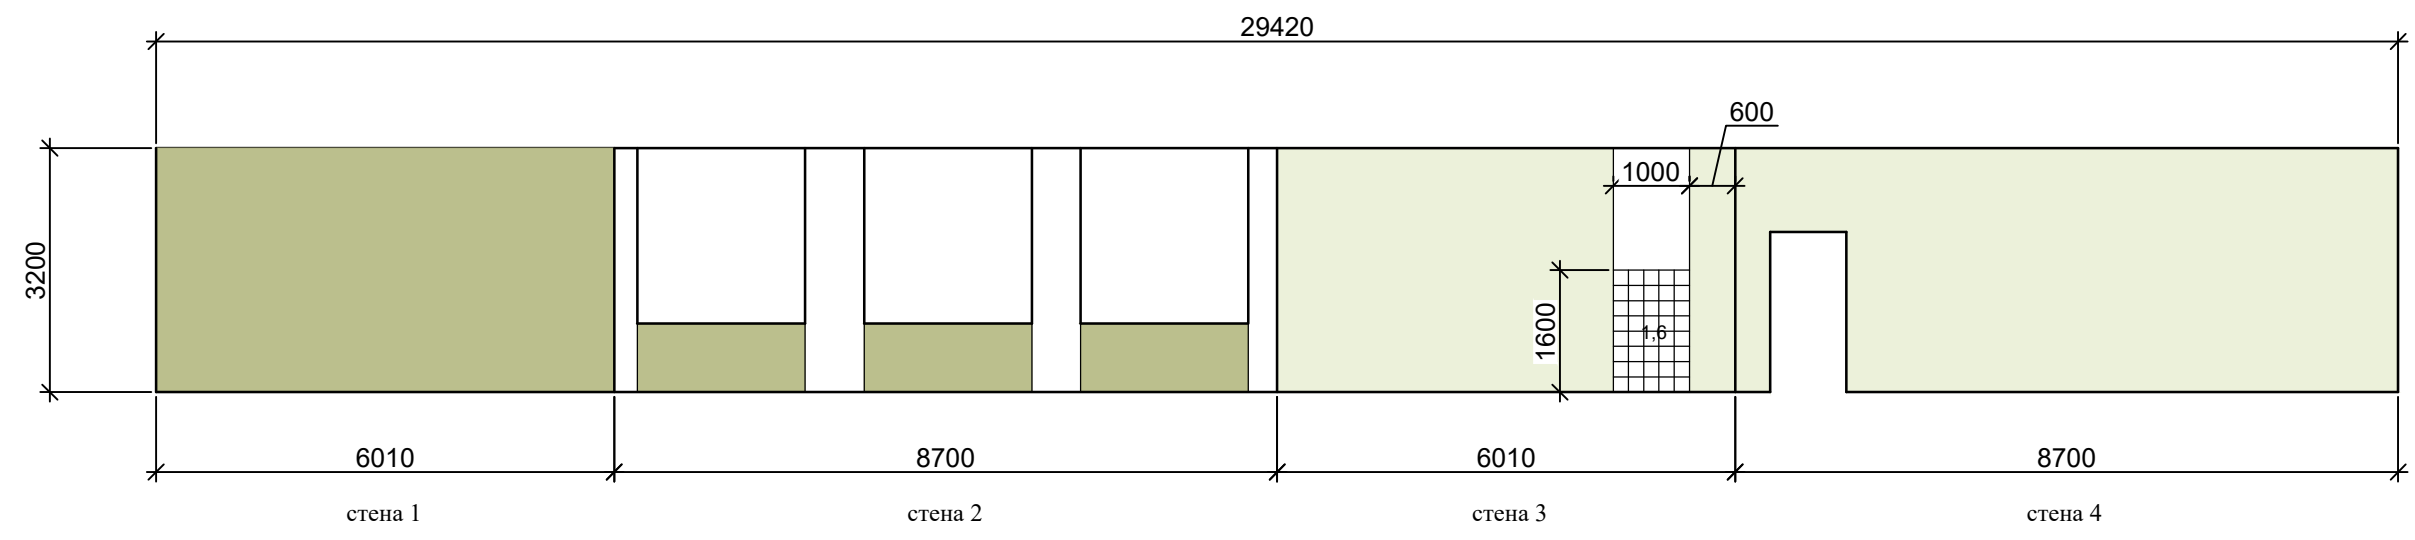

Стены покраска
Tikkurila
Symphony

- H449 - 41.77 м кв
- K451 - 25.17 м кв
- Белый - 8.32 м кв

ЛИНОЛЕУМ

- Tarkett accent mineral as 1000 03 = 52.67 м кв

Плитка керамическая Калейдоскоп - облицовочная, глазуванная для стен (200x200x6.9 мм)
Производство Группа "Kerama Marazzi" Россия



- Белый глянцевый 5055 - 1.6 м кв

3 этаж
СТЕНЫ, ПОЛЫ

Капитальный ремонт объекта МБОУ "Сатинская СОШ", расположенного по адресу: 393430, Тамбовская область, Сампурский район, с. Сатинка, ул. 60 лет СССР, д. 2			СТЕНЫ, ПОЛЫ	Дизайн-проект	10
ГАП	Кудимова		Кабинет начальных классов № 11 по экспликации помещений	ООО "Д-студия"	
Архитектор	Ведутенко				

12 Кабинет начальных классов

ОБЩАЯ ПЛОЩАДЬ СТЕН - 78.14 м кв

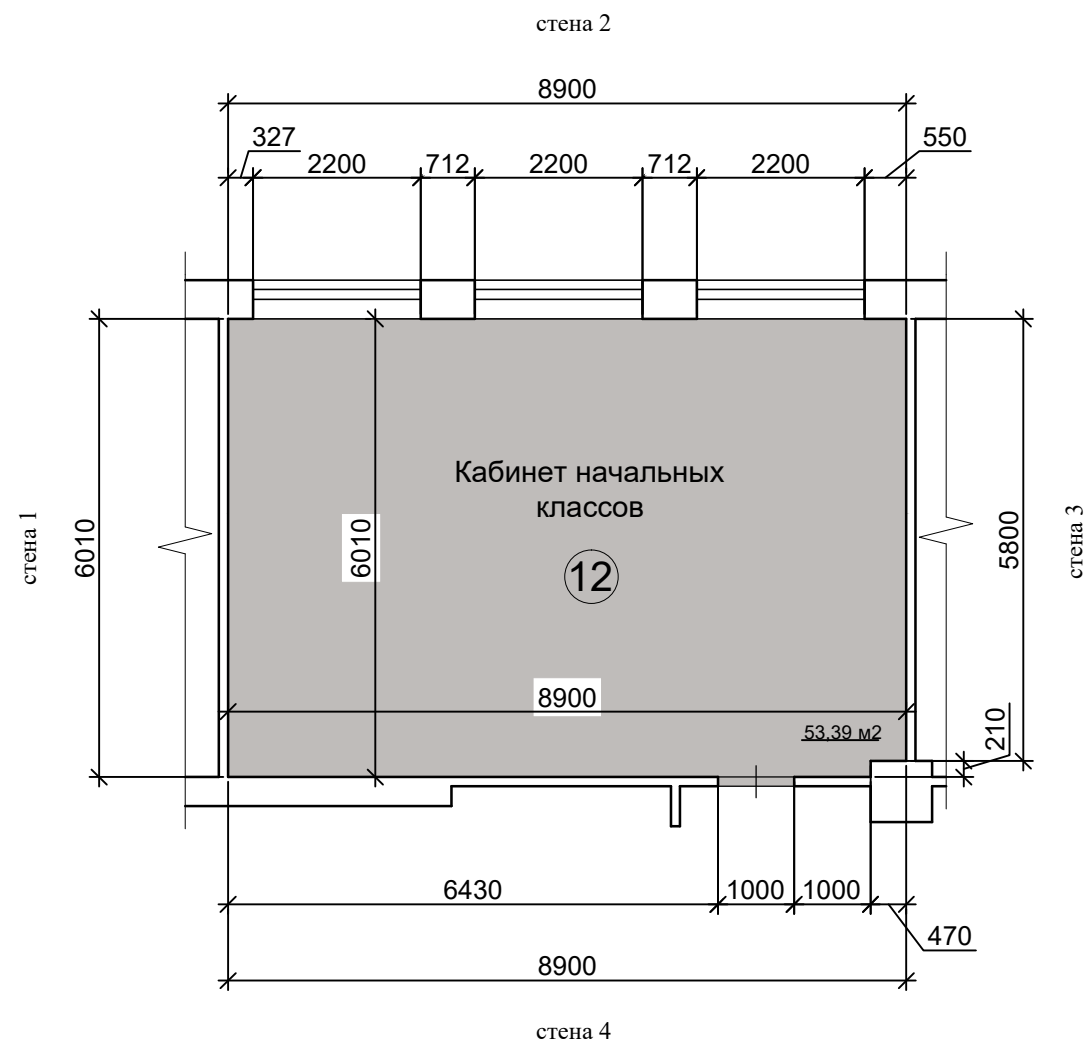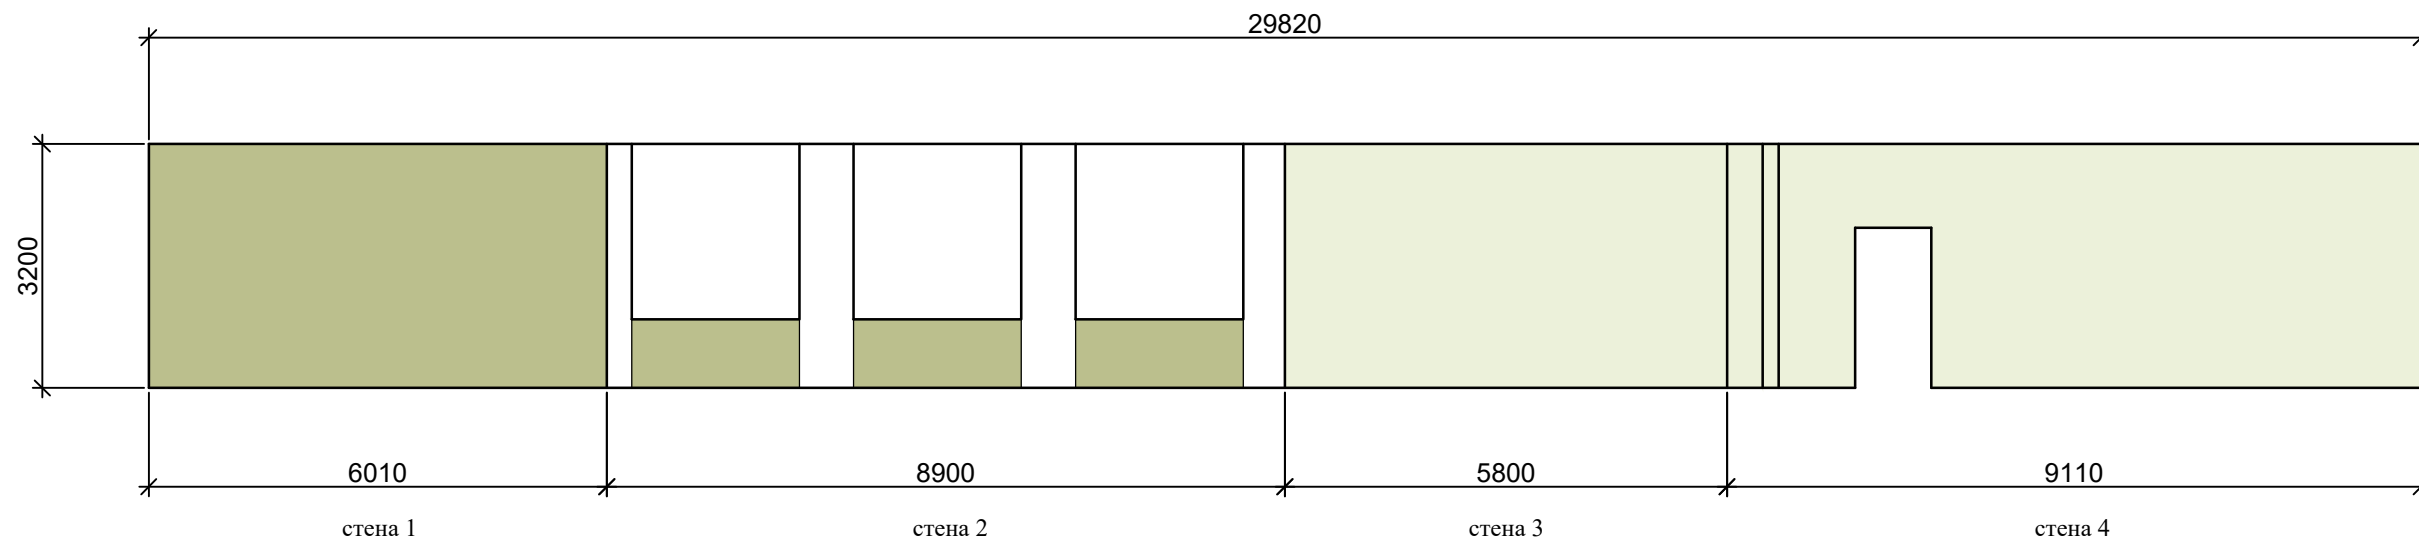



Стены покраска
Tikkurila
Symphony

- H449 - 45.61 м кв
- K451 - 25.17 м кв
- Белый - 7.36 м кв

ЛИНОЛЕУМ



- Tarkett acczent mineral as 1000 03 = 53.51 м кв

3 этаж
СТЕНЫ, ПОЛЫ

Капитальный ремонт объекта МБОУ "Сатинская СОШ", расположенного по адресу: 393430, Тамбовская область, Сампурский район, с. Сатинка, ул. 60 лет СССР, д. 2			СТЕНЫ, ПОЛЫ		Дизайн-проект		11
ГАП	Кудимова		Кабинет начальных классов № 12 по экспликации помещений		ООО "Д-студия"		
Архитектор	Ведутенко						

13 Кабинет начальных классов

ОБЩАЯ ПЛОЩАДЬ СТЕН - 79.48 м кв

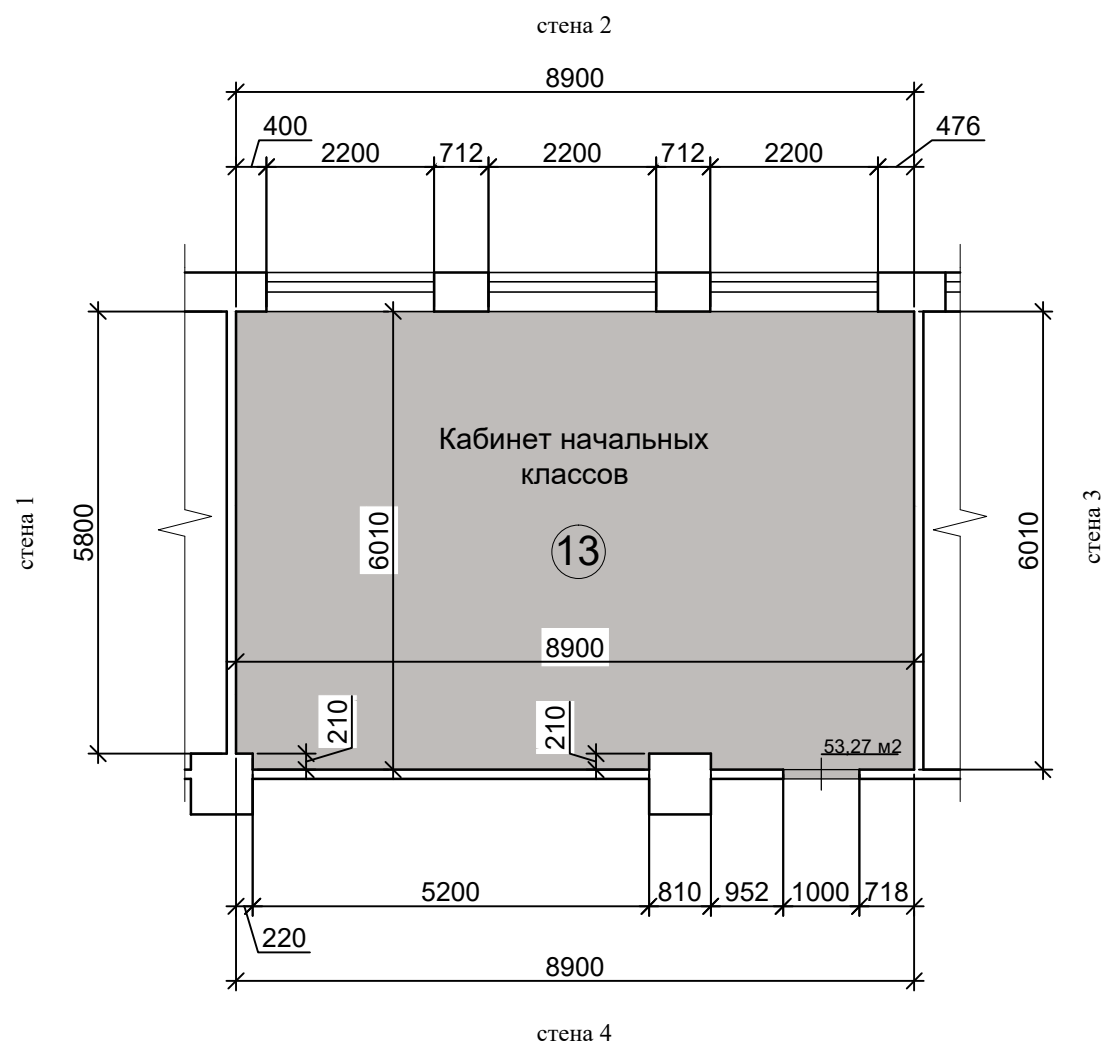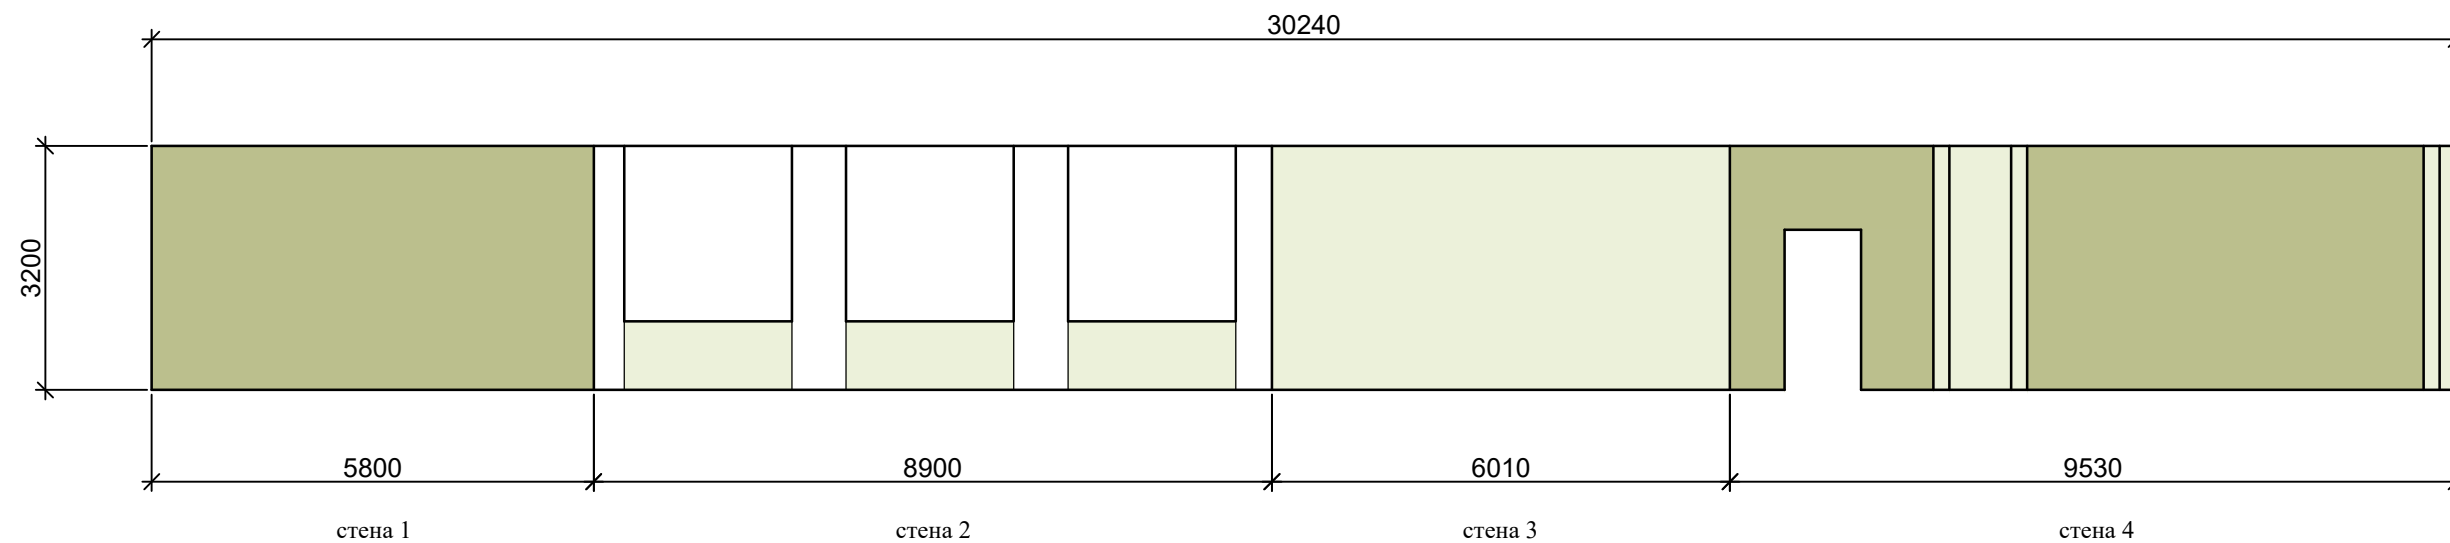

Стены покраска
Tikkurila
Symphony

- H449 - 30.48 м кв
- K451 - 41.64 м кв
- Белый - 7.36 м кв

ЛИНОЛЕУМ

- Tarkett accent mineral as
1000 03 = 53.39 м кв

3 этаж
СТЕНЫ, ПОЛЫ

Капитальный ремонт объекта МБОУ "Сатинская СОШ", расположенного по адресу: 393430, Тамбовская область, Сампурский район, с. Сатинка, ул. 60 лет СССР, д. 2

СТЕНЫ, ПОЛЫ

Дизайн-проект 12



ГАП	Кудимова	
Архитектор	Ведутенко	

Кабинет начальных классов
№ 13 по экспликации помещений

ООО "Д-студия"

14 Кабинет ИЗО, музыки

ОБЩАЯ ПЛОЩАДЬ СТЕН - 77.57 м кв

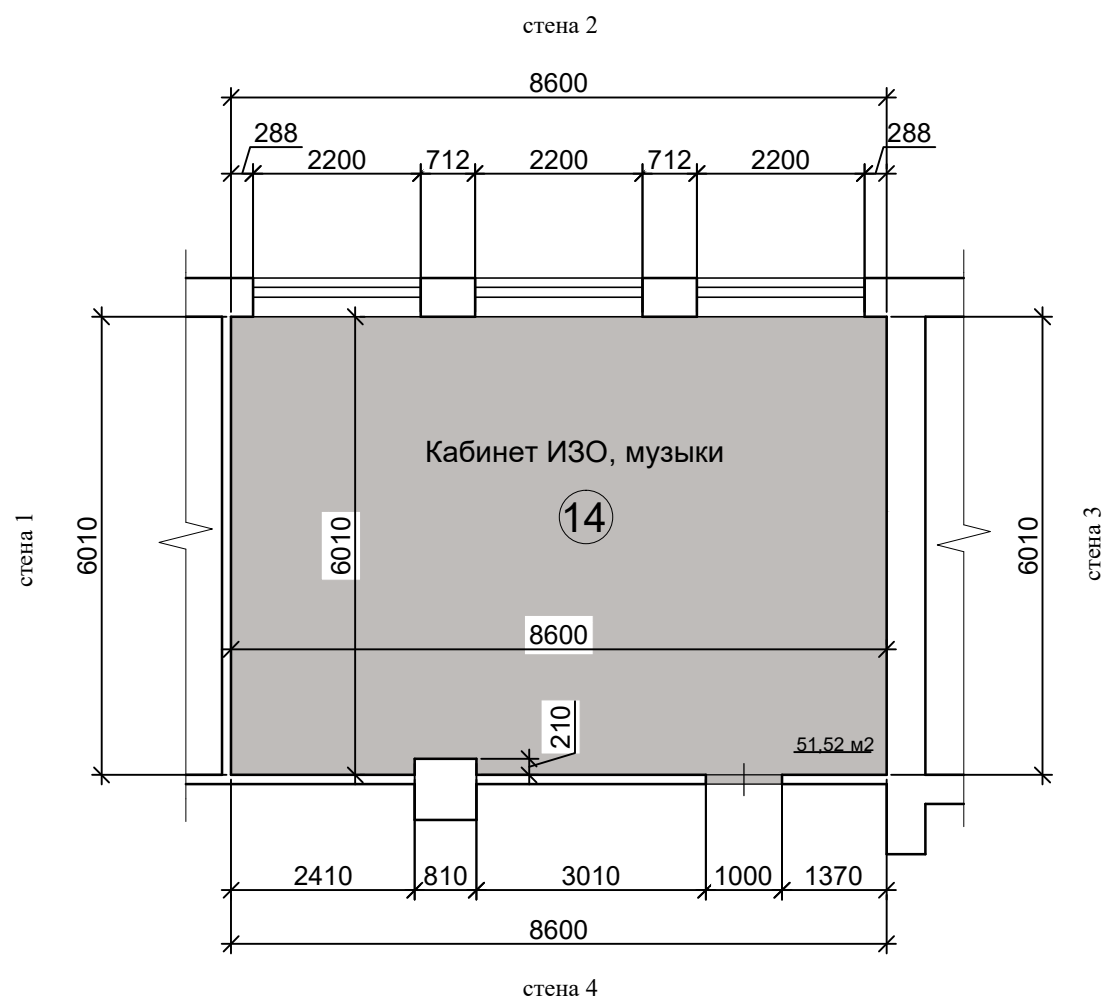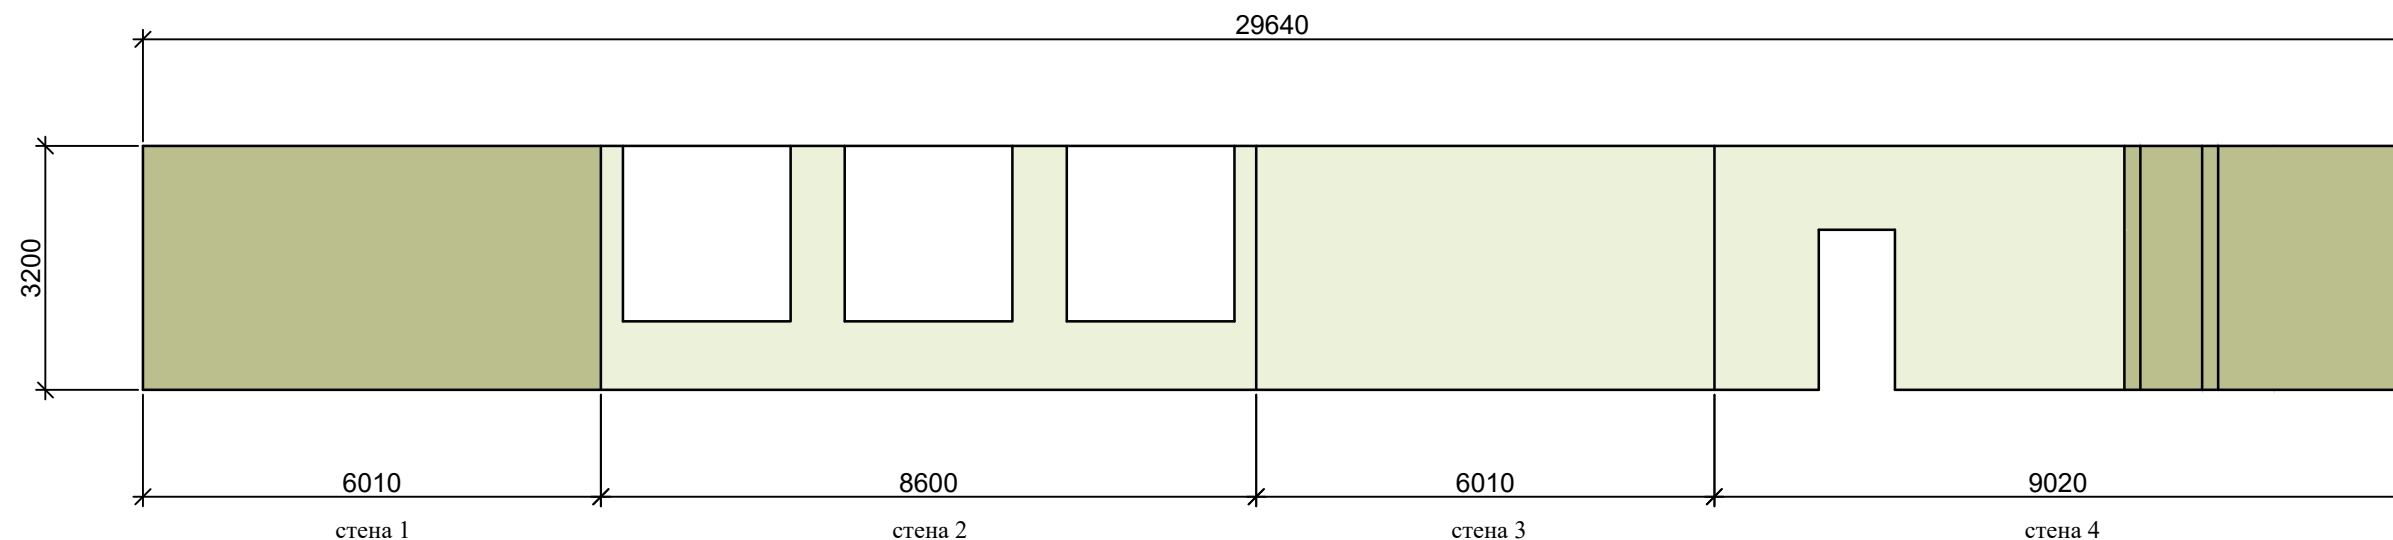



Стены покраска
Tikkurila
Symphony

- H449 - 46.69 м кв
- K451 - 30.88 м кв

ЛИНОЛЕУМ



- Tarkett accent mineral as
1000 03 = 51.64 м кв

3 этаж
СТЕНЫ, ПОЛЫ

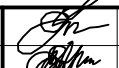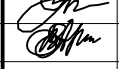Капитальный ремонт объекта МБОУ "Сатинская СОШ", расположенного по адресу: 393430, Тамбовская область, Сампурский район, с. Сатинка, ул. 60 лет СССР, д. 2			СТЕНЫ, ПОЛЫ		Дизайн-проект		13
ГАП	Кудимова		Кабинет ИЗО, музыки № 14 по экспликации помещений		ООО "Д-студия"		
Архитектор	Ведутенко						

14 Кабинет ИЗО, музыки. Художественное оформление

ОБЩАЯ ПЛОЩАДЬ СТЕН - 77.57 м кв

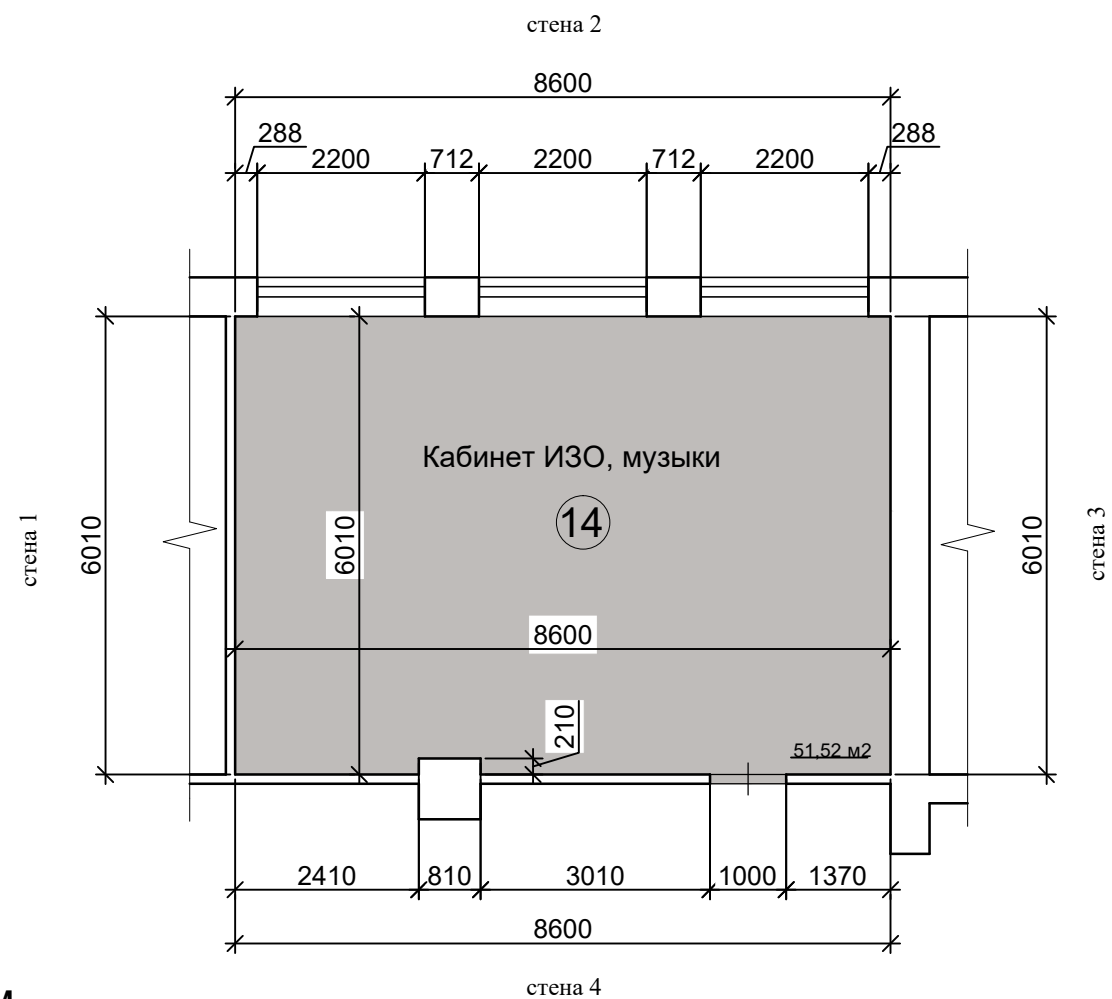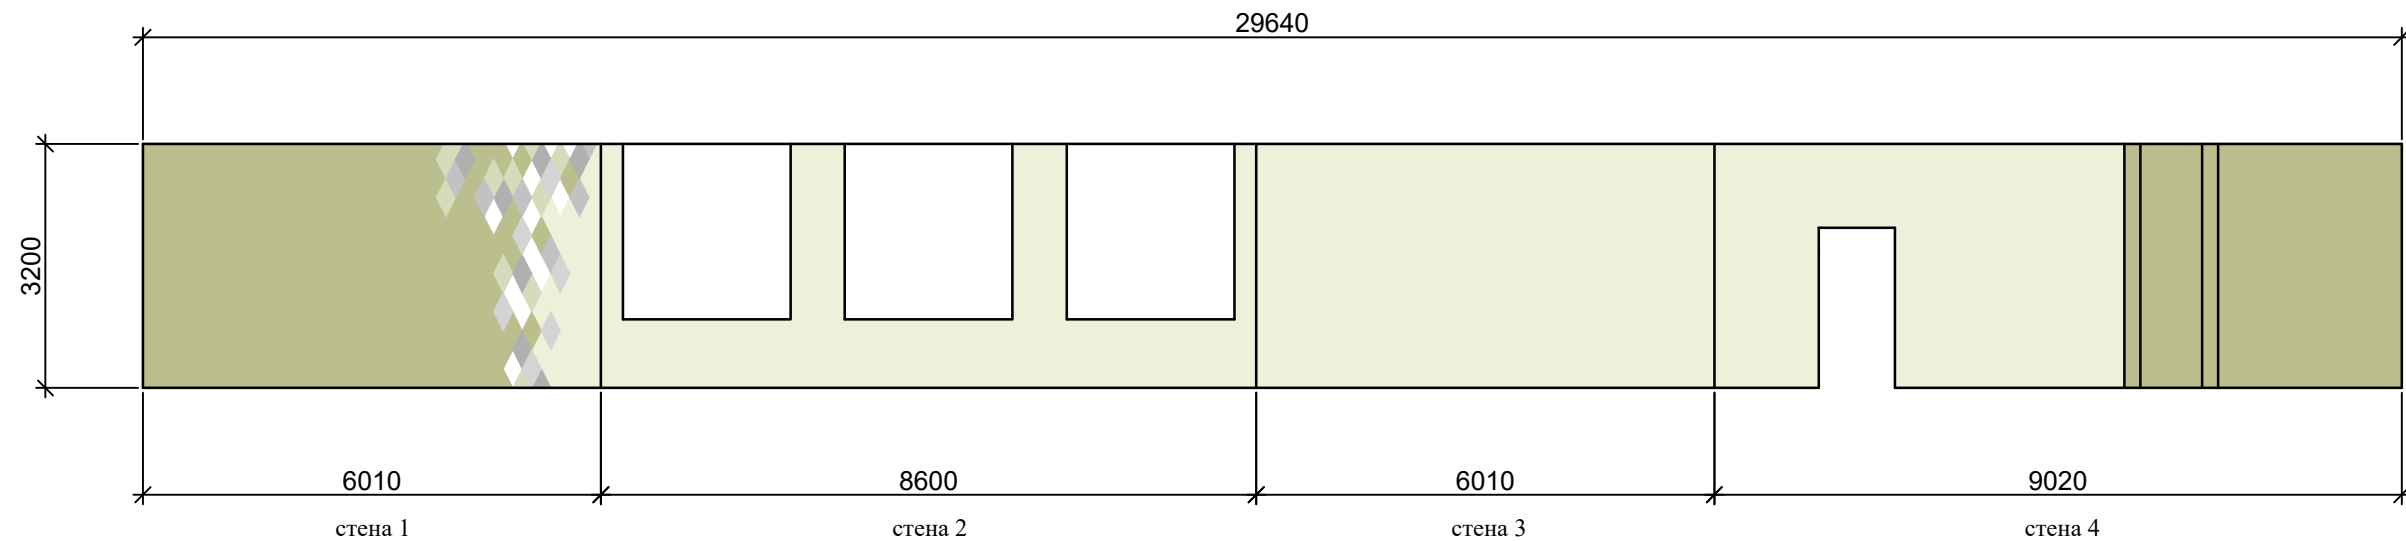



Стены покраска
Tikkurila
Symphony

- H449 - 48.44 м кв
- K451 - 26.77 м кв
- Белый - 0.66 м кв
- J449 - 0.57 м кв
- G488 - 0.38 м кв
- J488 - 0.34 м кв
- K488 - 0.41 м кв

3 этаж
СТЕНЫ, ПОЛЫ

ЛИНОЛЕУМ


Tarkett accent mineral as
1000 03 = 51.64 м кв

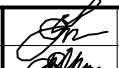Капитальный ремонт объекта МБОУ "Сатинская СОШ", расположенного по адресу: 393430, Тамбовская область, Сампурский район, с. Сатинка, ул. 60 лет СССР, д. 2			СТЕНЫ, ПОЛЫ		Дизайн-проект		14
ГАП	Кудимова		Кабинет ИЗО, музыки № 14 по экспликации помещений		ООО "Д-студия"		
Архитектор	Ведутенко						

15

Рекреация

ОБЩАЯ ПЛОЩАДЬ СТЕН - 183.84 м кв

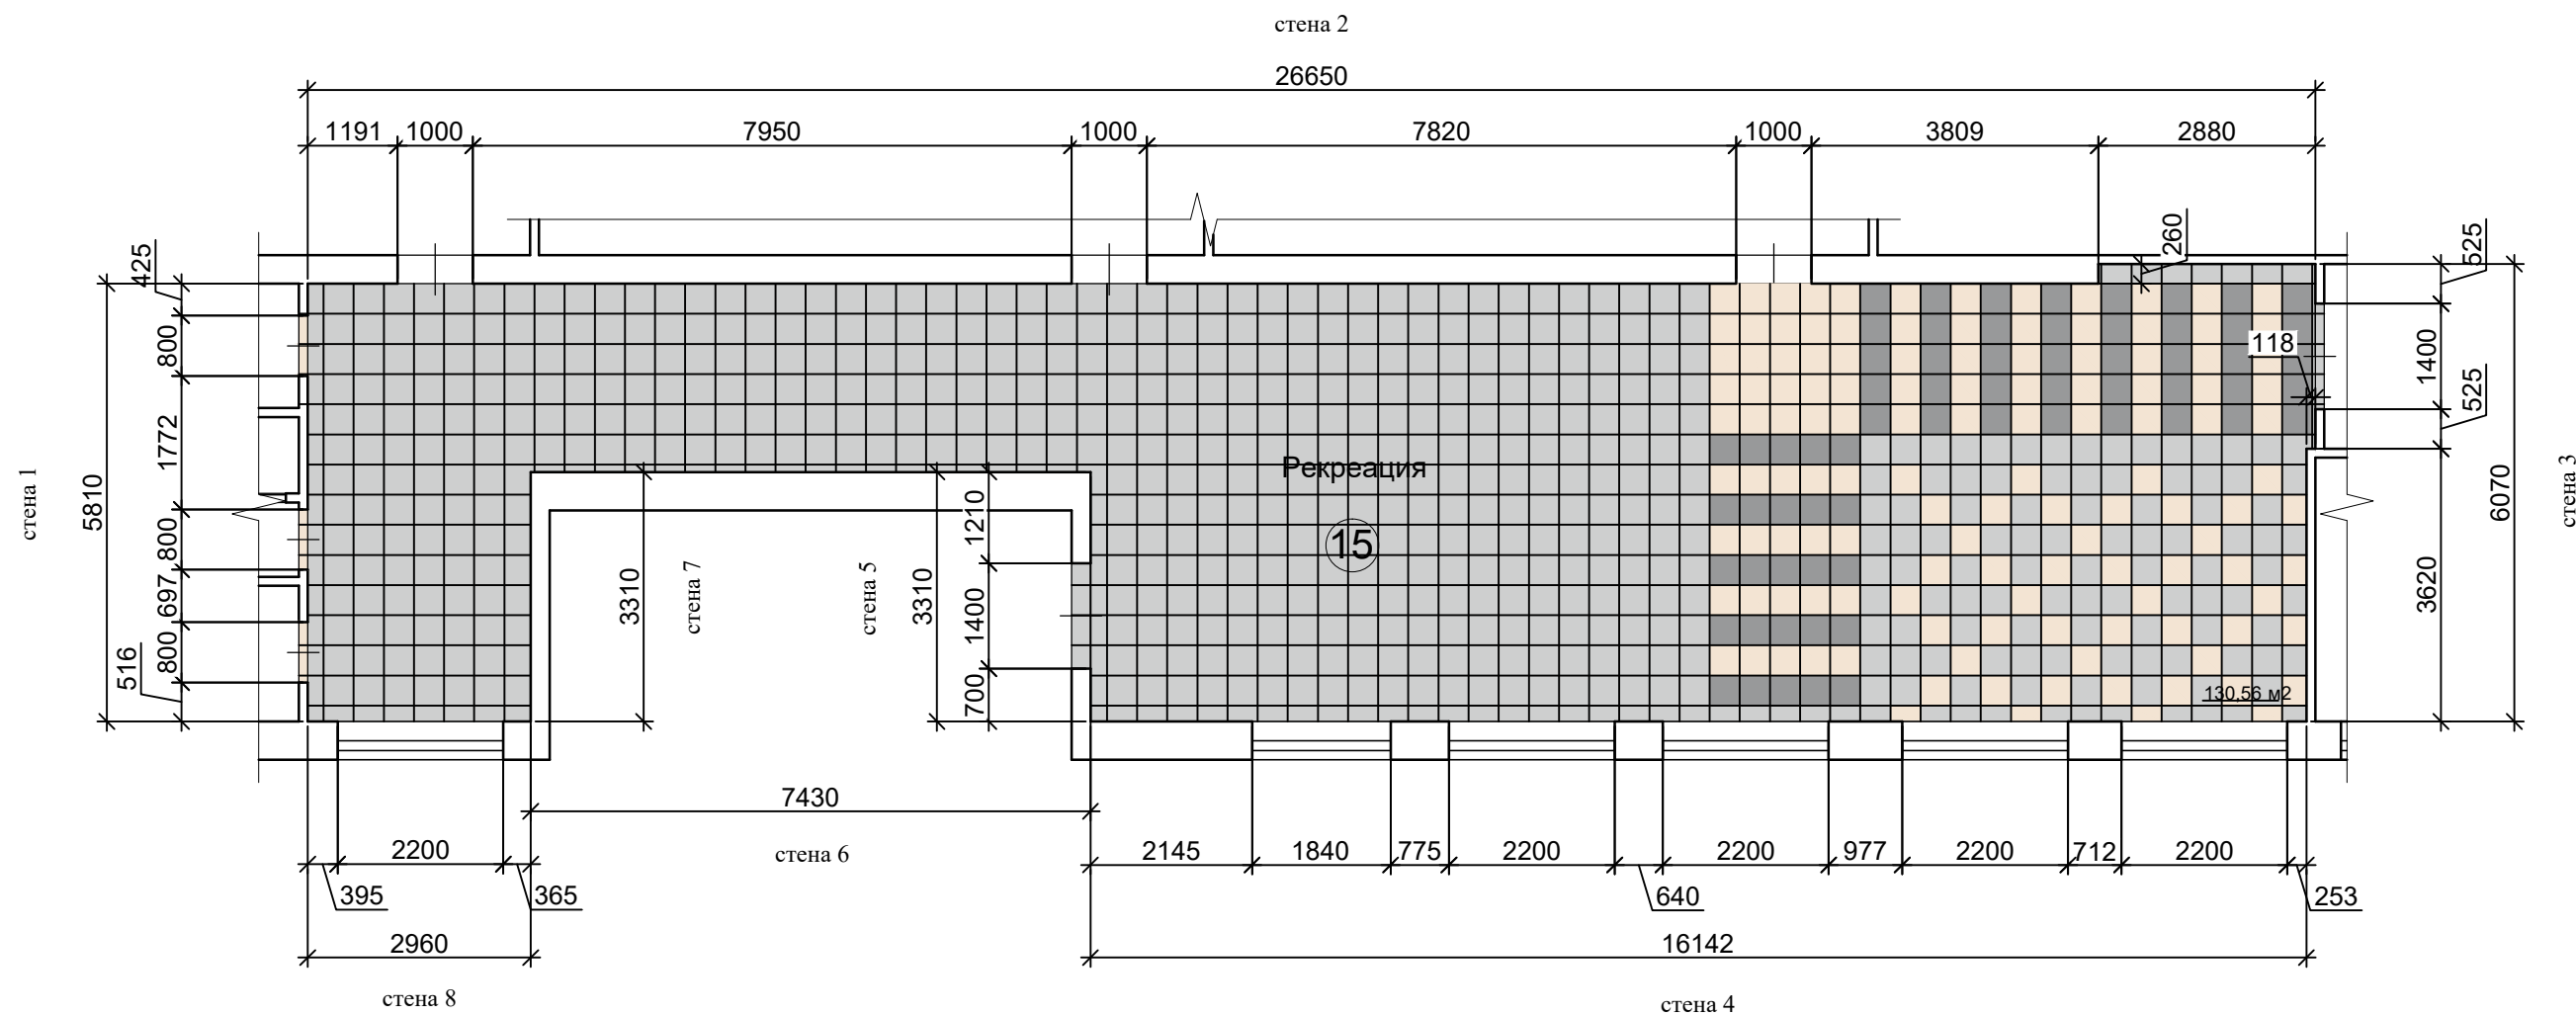




3 этаж
СТЕНЫ, ПОЛЫ

Капитальный ремонт объекта МБОУ "Сатинская СОШ", расположенного по адресу: 393430, Тамбовская область, Сампурский район, с. Сатинка, ул. 60 лет СССР, д. 2			СТЕНЫ, ПОЛЫ		Дизайн-проект		15
ГАП	Кудимова		Рекреация		ООО "Д-студия"		
Архитектор	Ведутенко		№ 15 по экспликации помещений				



15

Рекреация



ОБЩАЯ ПЛОЩАДЬ СТЕН - 183.84 м кв

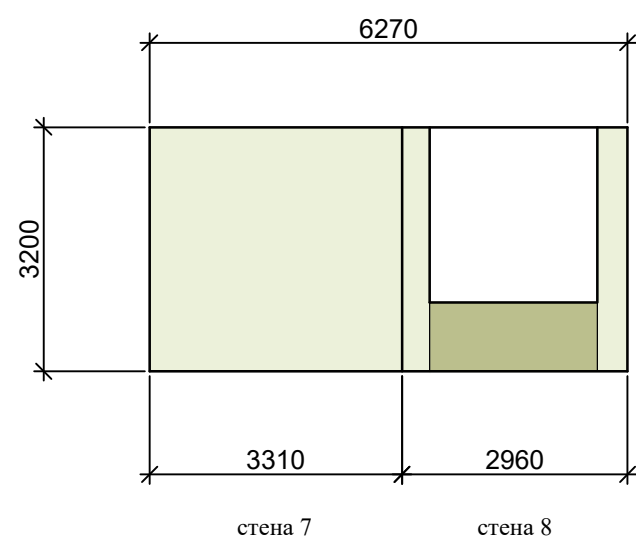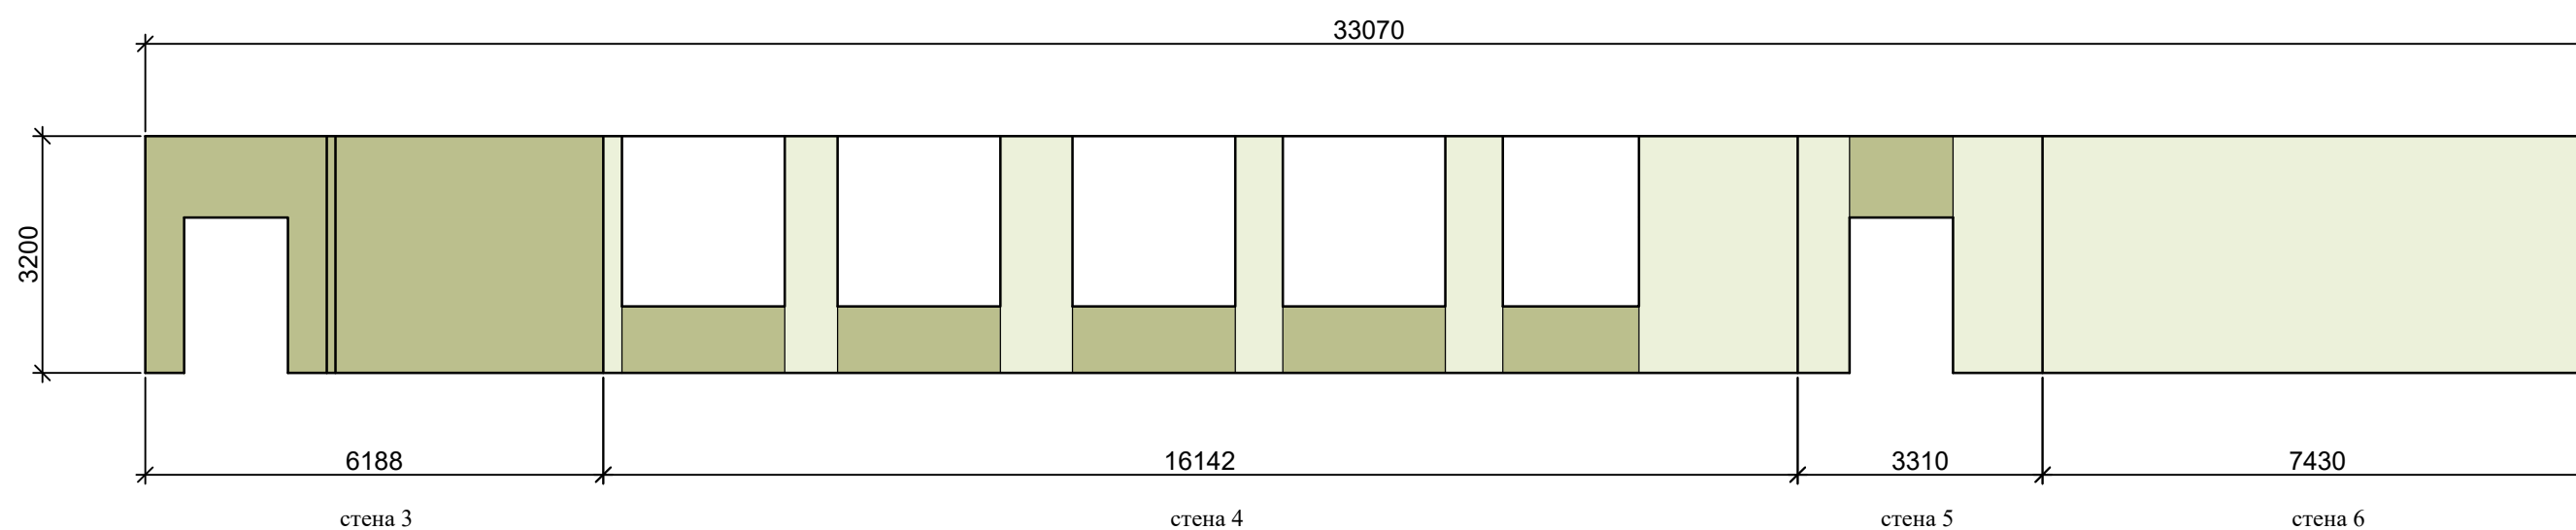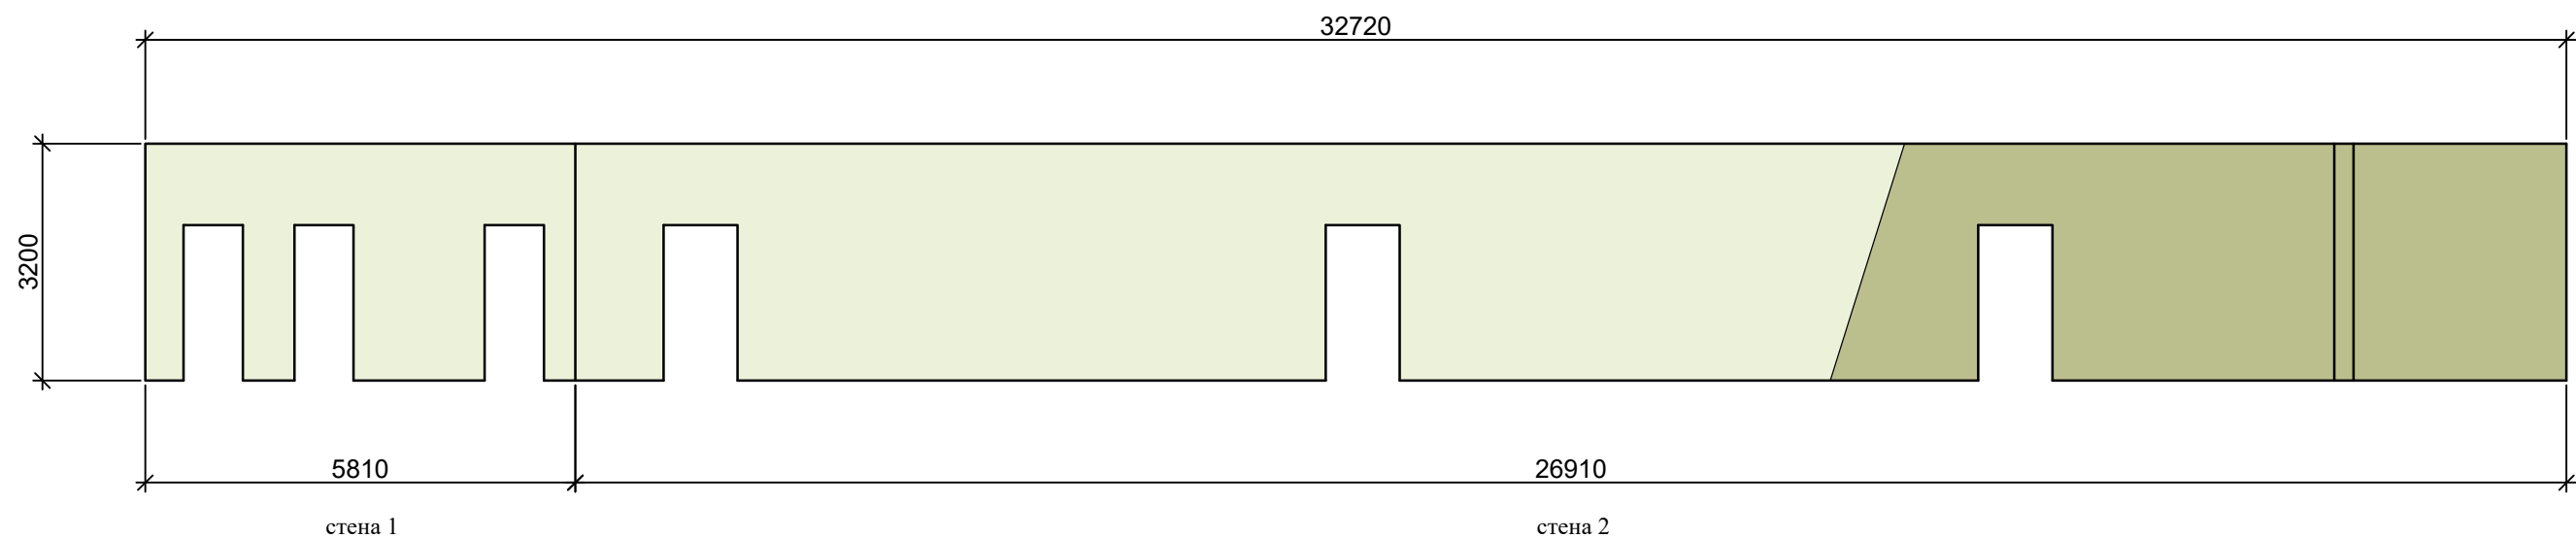

Стены покраска
Tikkurila
Symphony

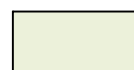-  H449 - 125.75 м кв
-  K451 - 58.09 м кв



3 этаж
СТЕНЫ, ПОЛЫ

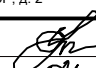Капитальный ремонт объекта МБОУ "Сатинская СОШ", расположенного по адресу: 393430, Тамбовская область, Сампурский район, с. Сатинка, ул. 60 лет СССР, д. 2			СТЕНЫ, ПОЛЫ		Дизайн-проект	16
ГАП	Кудимова		Рекреация		ООО "Д-студия"	
Архитектор	Ведутенко		№ 15 по экспликации помещений			

16


Коридор

ОБЩАЯ ПЛОЩАДЬ СТЕН - 144.54 м кв

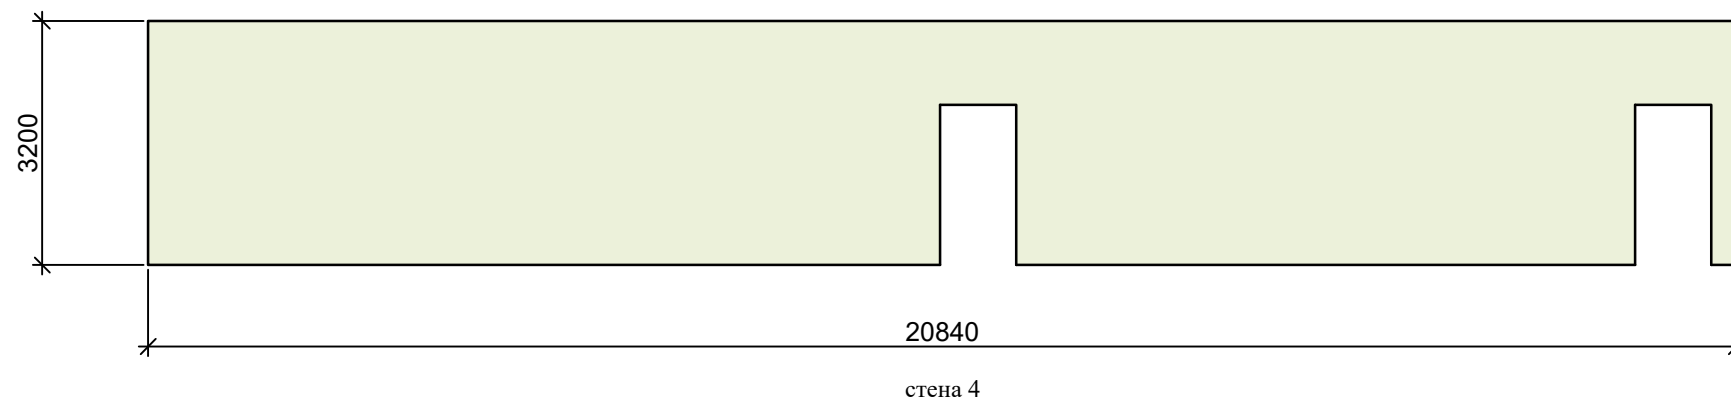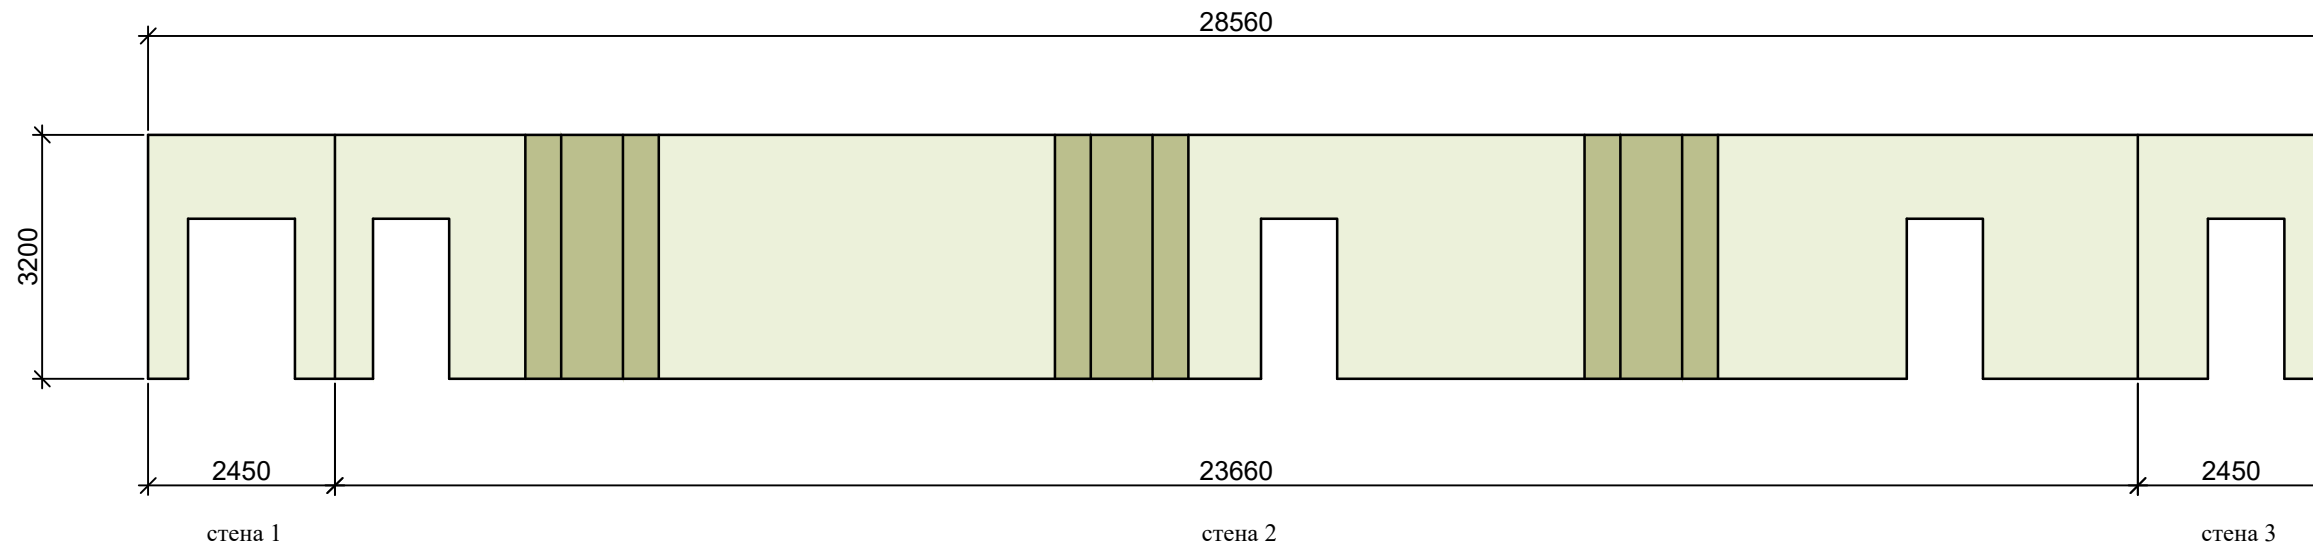

Стены покраска
Tikkurila
Symphony

- H449 - 125.74 м кв
- K451 - 18.80 м кв

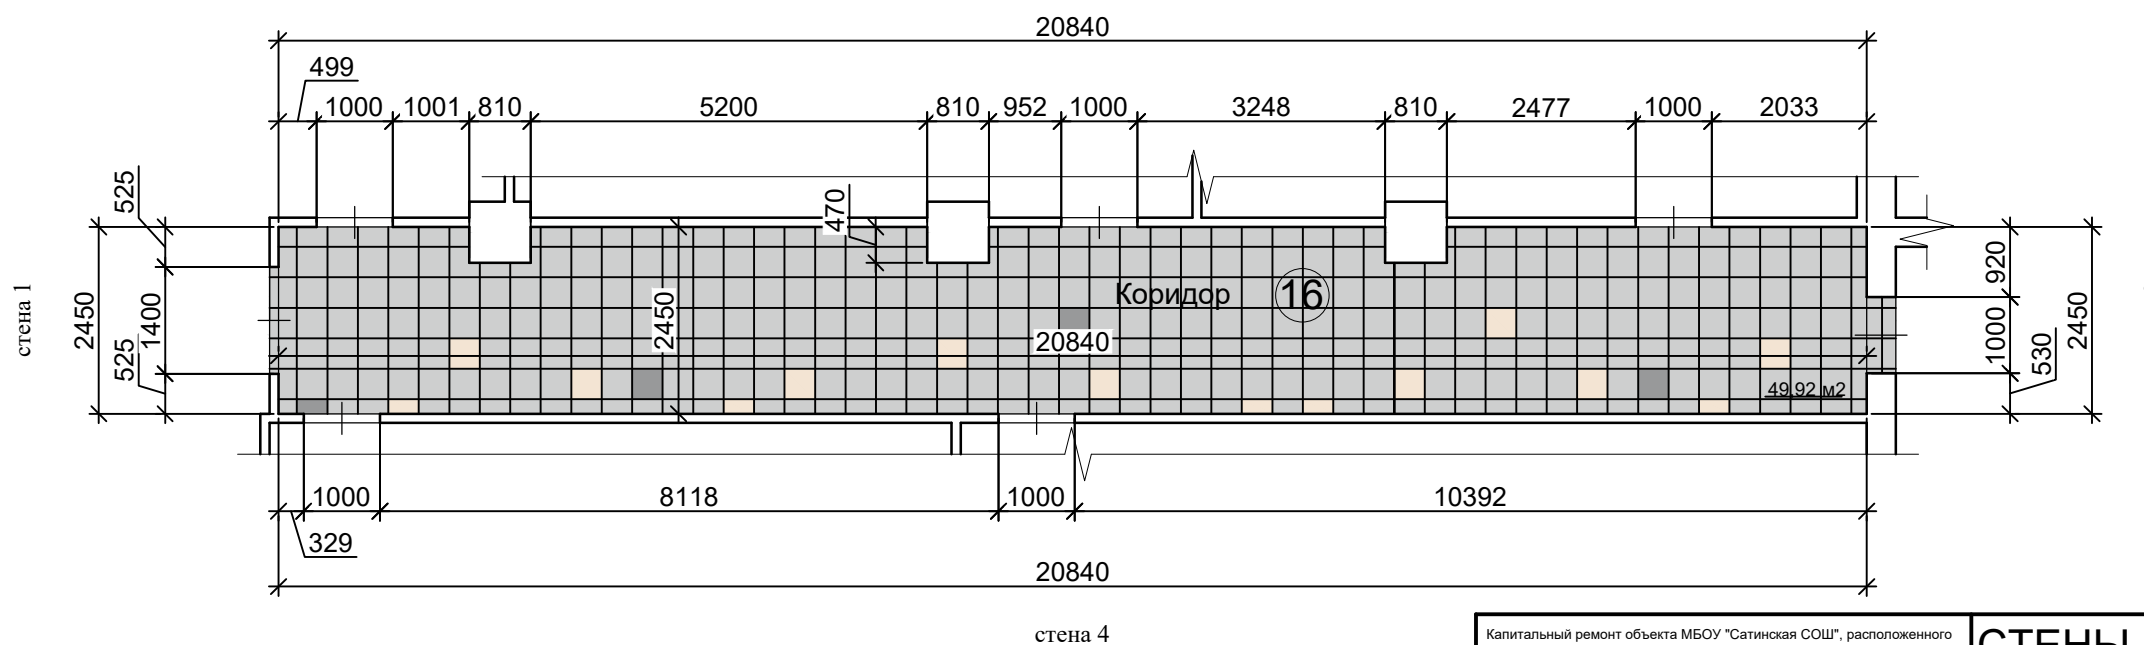

3 этаж
СТЕНЫ, ПОЛЫ

Капитальный ремонт объекта МБОУ "Сатинская СОШ", расположенного по адресу: 393430, Тамбовская область, Сампурский район, с. Сатинка, ул. 60 лет СССР, д. 2

СТЕНЫ, ПОЛЫ

Дизайн-проект

17



ГАП	Кудимова	
Архитектор	Ведутенко	

Коридор
№ 16 по экспликации помещений

ООО "Д-студия"

17 Кабинет водителя

ОБЩАЯ ПЛОЩАДЬ СТЕН - 62.41 м кв

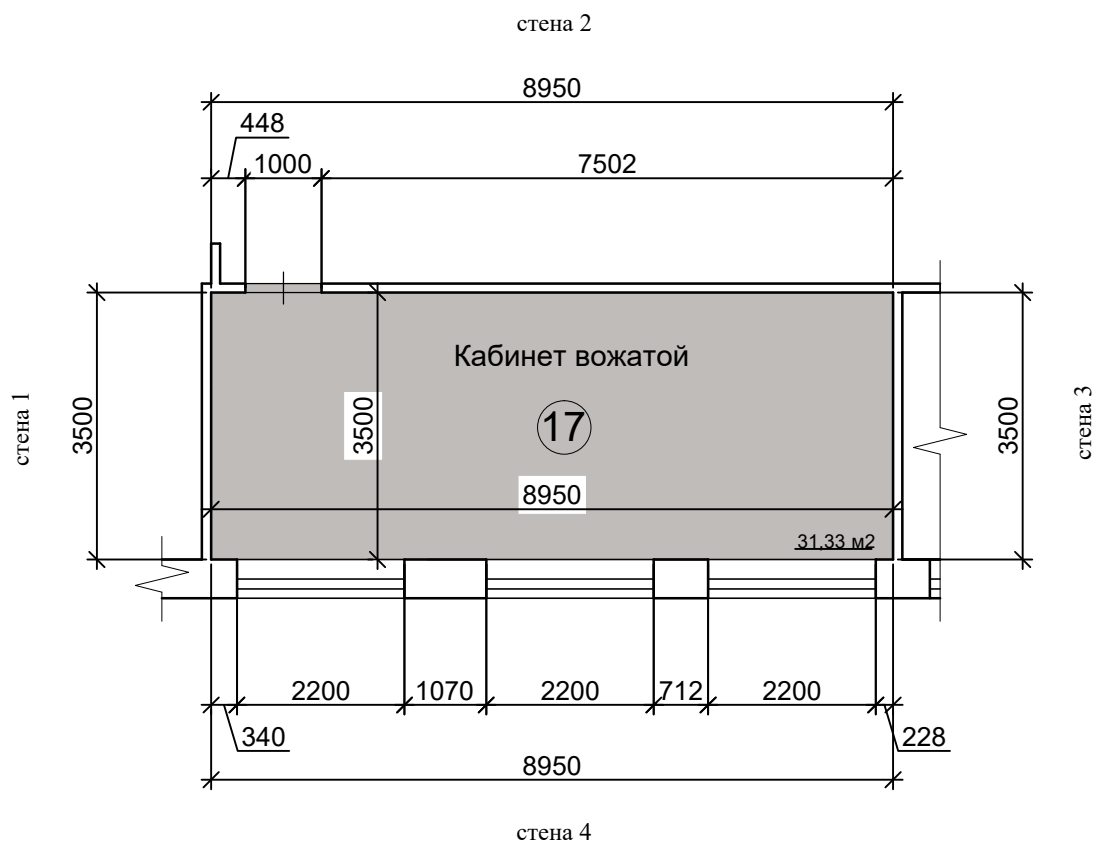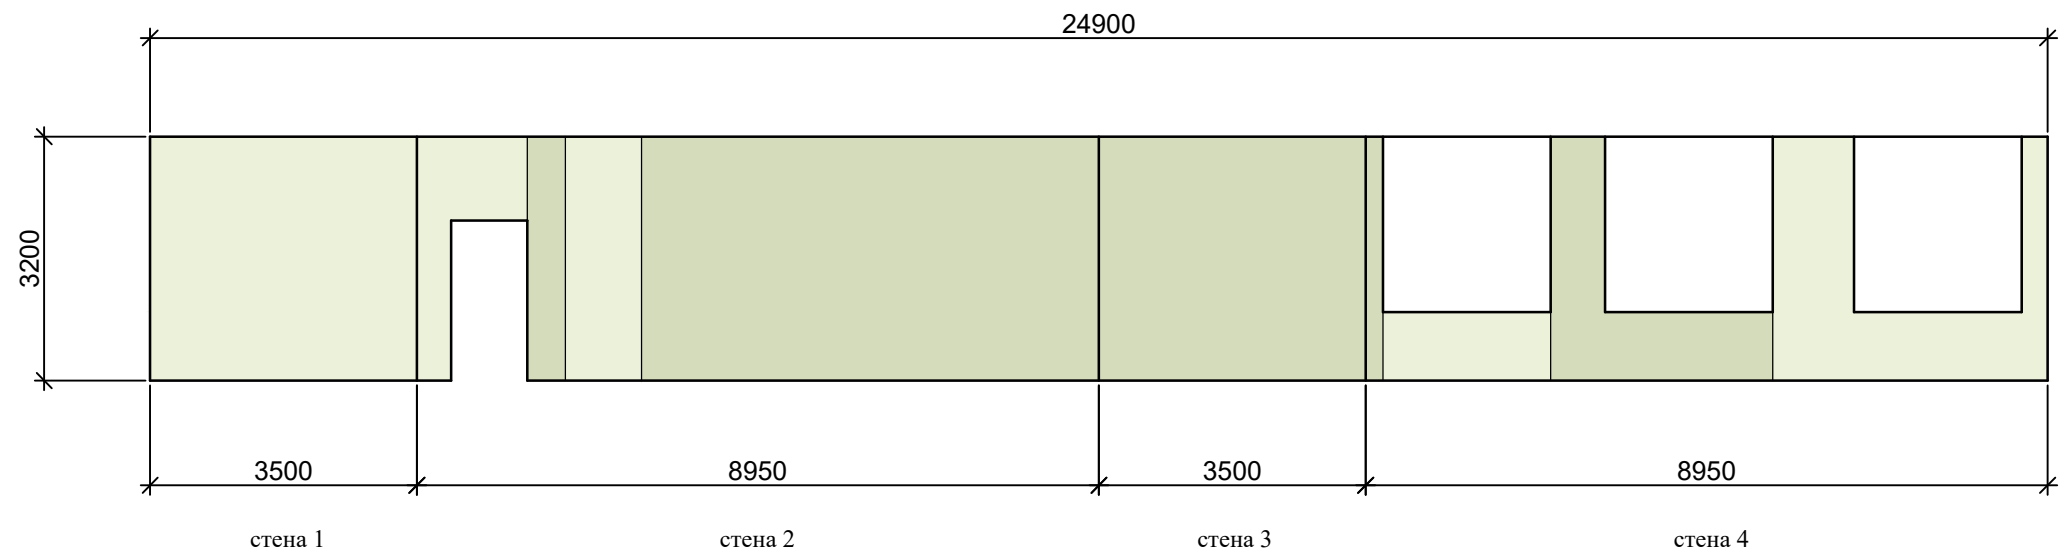

Стены покраска
Tikkurila
Symphony

- H449 - 25.41 м кв
- J449 - 37.00 м кв

ЛИНОЛЕУМ


- Tarkett acczent mineral as 1000 03 = 31.45 м кв

3 этаж
СТЕНЫ, ПОЛЫ

Капитальный ремонт объекта МБОУ "Сатинская СОШ", расположенного по адресу: 393430, Тамбовская область, Сампурский район, с. Сатинка, ул. 60 лет СССР, д. 2			СТЕНЫ, ПОЛЫ		Дизайн-проект		18
ГАП	Кудимова		Кабинет водителя № 17 по экспликации помещений		ООО "Д-студия"		
Архитектор	Ведутенко						

18 Кабинет технологии для девочек

ОБЩАЯ ПЛОЩАДЬ СТЕН - 76.14 м кв

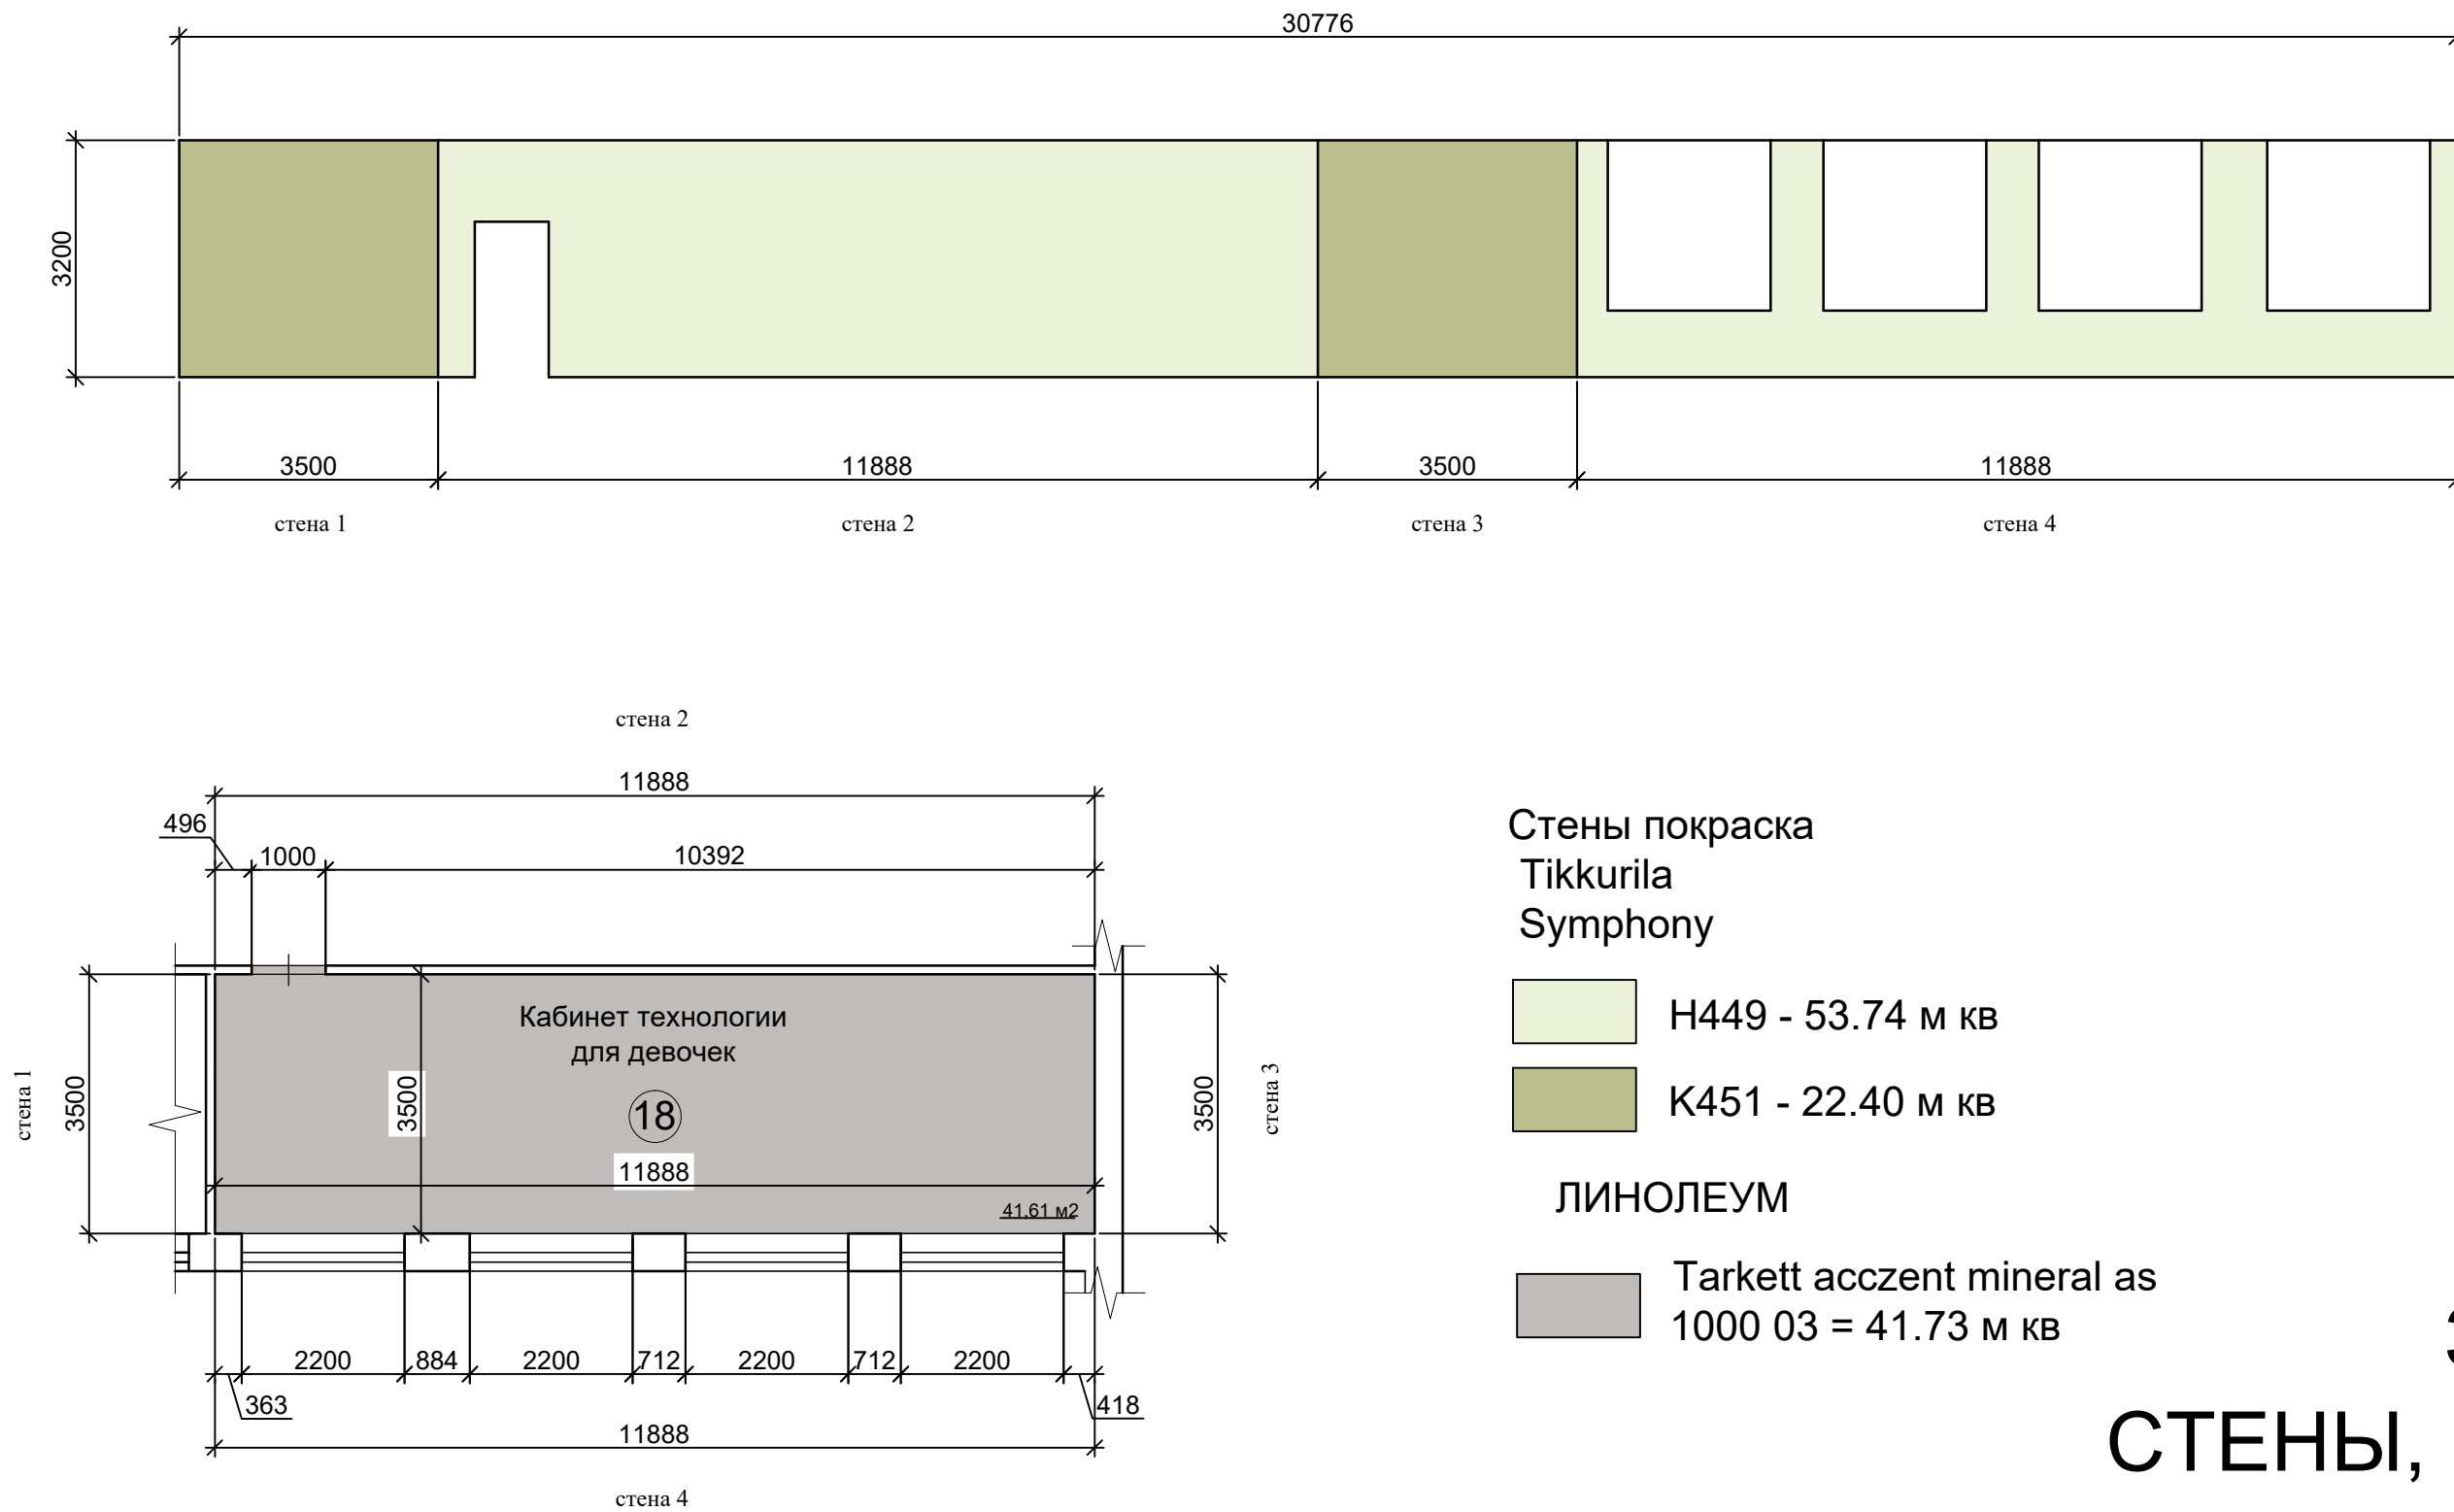
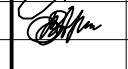


Стены покраска
Tikkurila
Symphony

- H449 - 53.74 м кв
- K451 - 22.40 м кв


ЛИНОЛЕУМ
 Tarkett accent mineral as
1000 03 = 41.73 м кв

3 этаж
СТЕНЫ, ПОЛЫ

Капитальный ремонт объекта МБОУ "Сатинская СОШ", расположенного по адресу: 393430, Тамбовская область, Сампурский район, с. Сатинка, ул. 60 лет СССР, д. 2			СТЕНЫ, ПОЛЫ		Дизайн-проект	19
ГАП	Кудимова		Кабинет технологии для девочек № 18 по экспликации помещений		ООО "Д-студия"	
Архитектор	Ведутенко					

18 Кабинет технологии для девочек

ОБЩАЯ ПЛОЩАДЬ СТЕН - 76.14 м кв

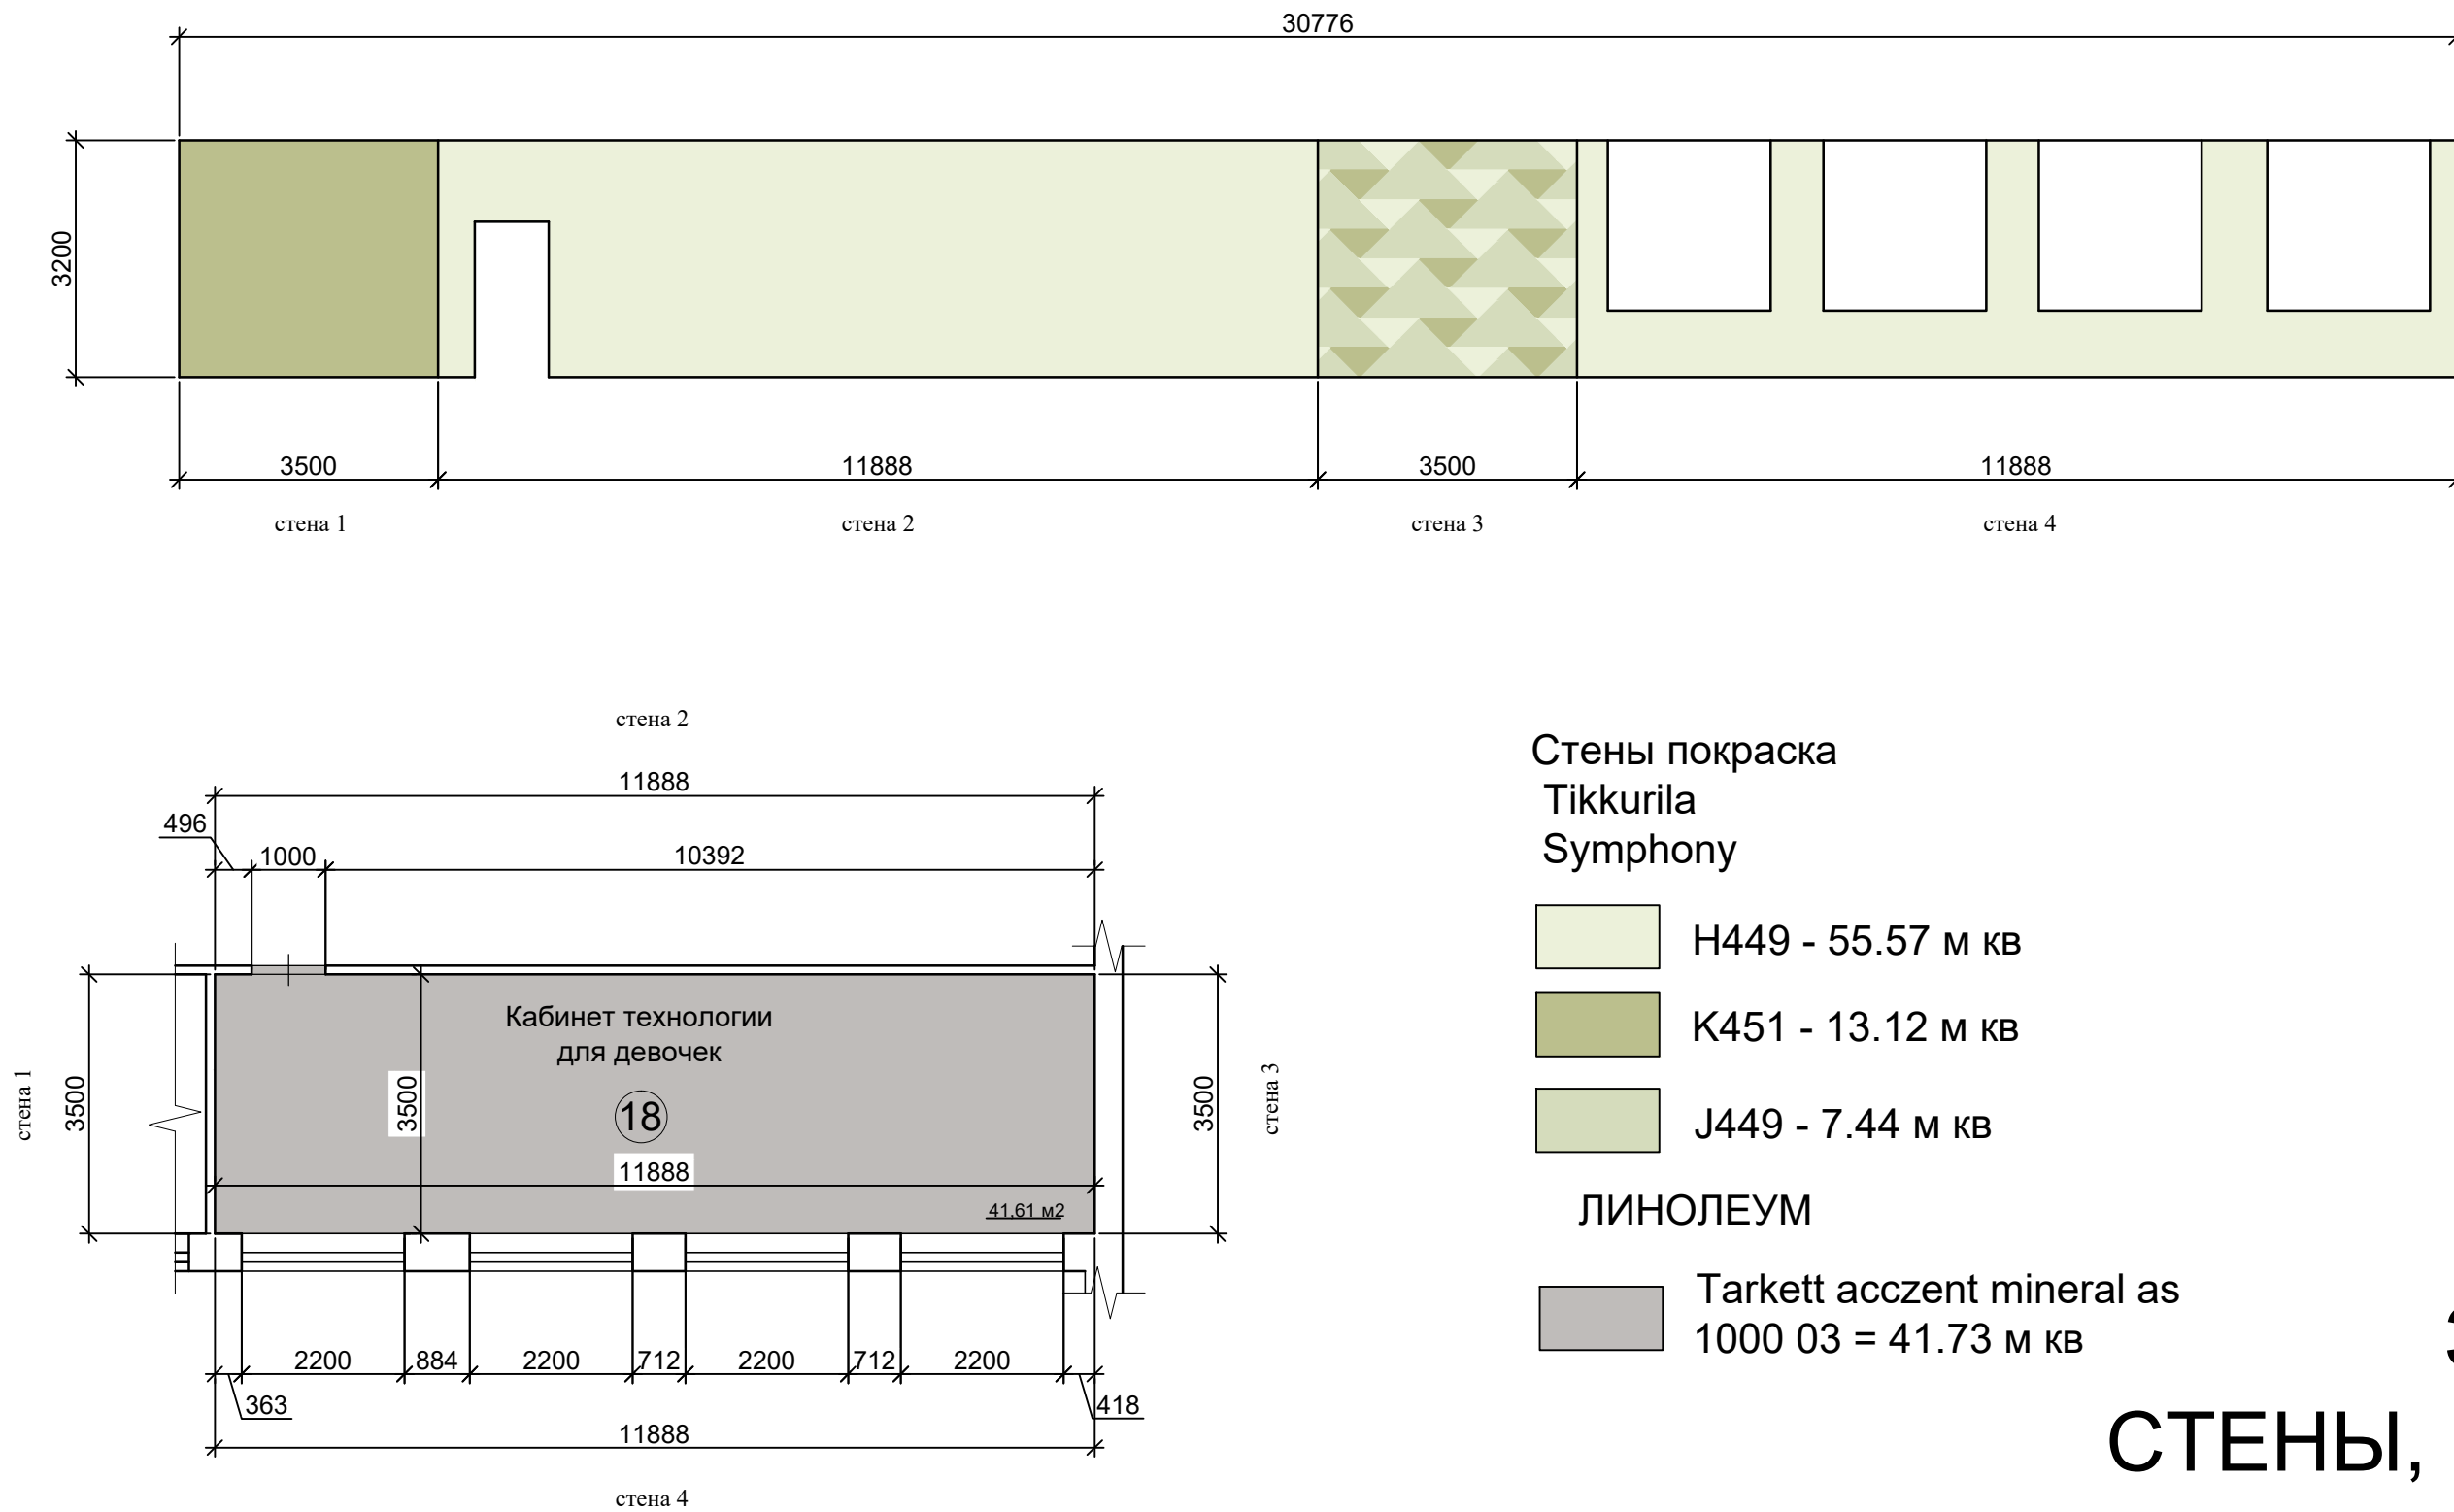

Стены покраска

Tikkurila
Symphony

- H449 - 55.57 м кв
- K451 - 13.12 м кв
- J449 - 7.44 м кв

ЛИНОЛЕУМ



- Tarkett acczent mineral as
1000 03 = 41.73 м кв

3 этаж
СТЕНЫ, ПОЛЫ

Капитальный ремонт объекта МБОУ "Сатинская СОШ", расположенного по адресу: 393430, Тамбовская область, Сампурский район, с. Сатинка, ул. 60 лет СССР, д. 2			СТЕНЫ, ПОЛЫ		Дизайн-проект		20
ГАП	Кудимова		Кабинет технологии для девочек № 18 по экспликации помещений		ООО "Д-студия"		
Архитектор	Ведутенко						

19 Учительская

ОБЩАЯ ПЛОЩАДЬ СТЕН - 49.86 м кв

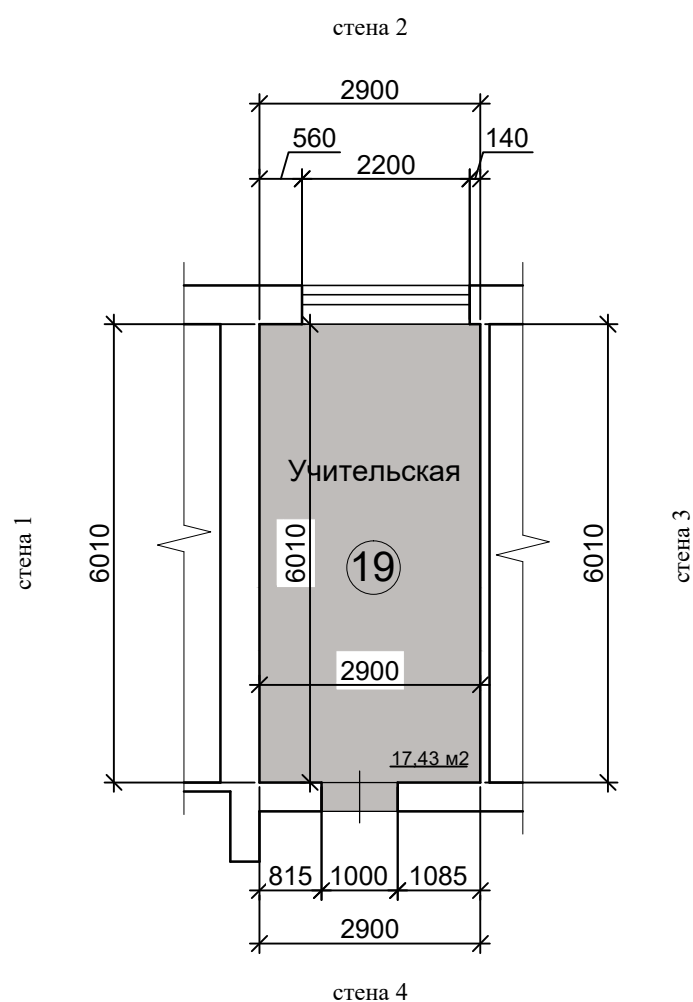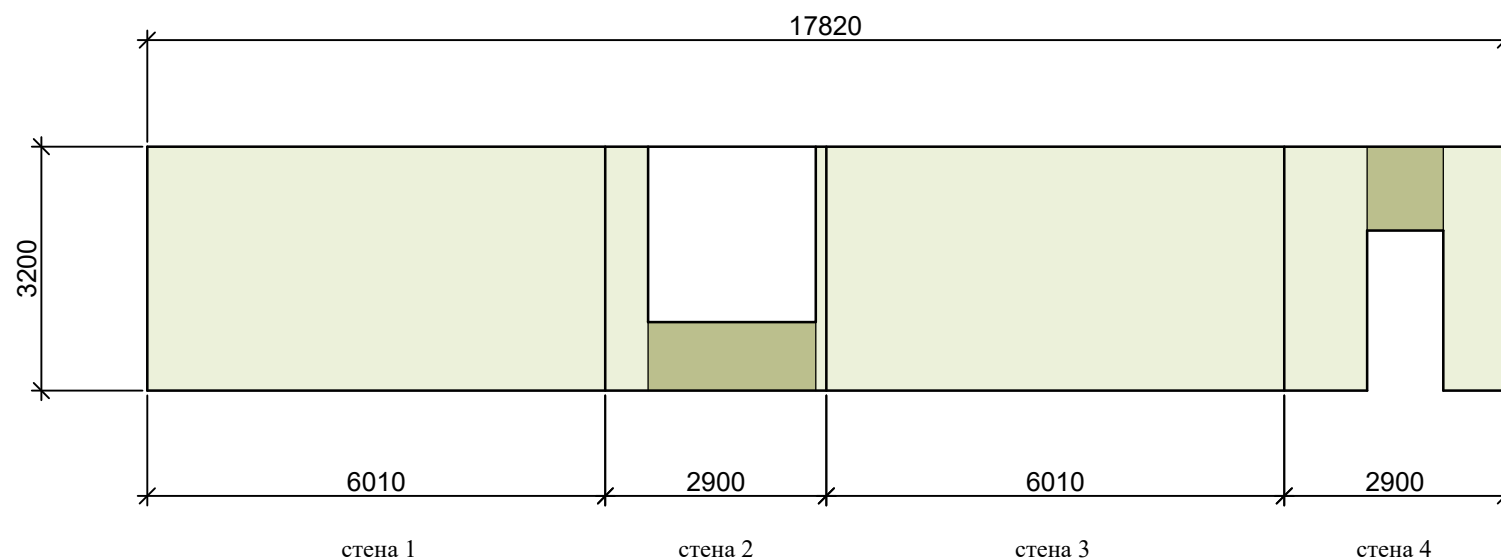



Стены покраска
Tikkurila
Symphony

- H449 - 46.78 м кв
- K451 - 3.08 м кв

ЛИНОЛЕУМ



- Tarkett accent mineral as
1000 03 = 17.81 м кв

3 этаж
СТЕНЫ, ПОЛЫ

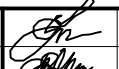Капитальный ремонт объекта МБОУ "Сатинская СОШ", расположенного по адресу: 393430, Тамбовская область, Сампурский район, с. Сатинка, ул. 60 лет СССР, д. 2			СТЕНЫ, ПОЛЫ		Дизайн-проект	21
ГАП	Кудимова		Учительская		ООО "Д-студия"	
Архитектор	Ведутенко		№ 19 по экспликации помещений			

20 Кабинет иностранного языка

ОБЩАЯ ПЛОЩАДЬ СТЕН - 79.75 м кв

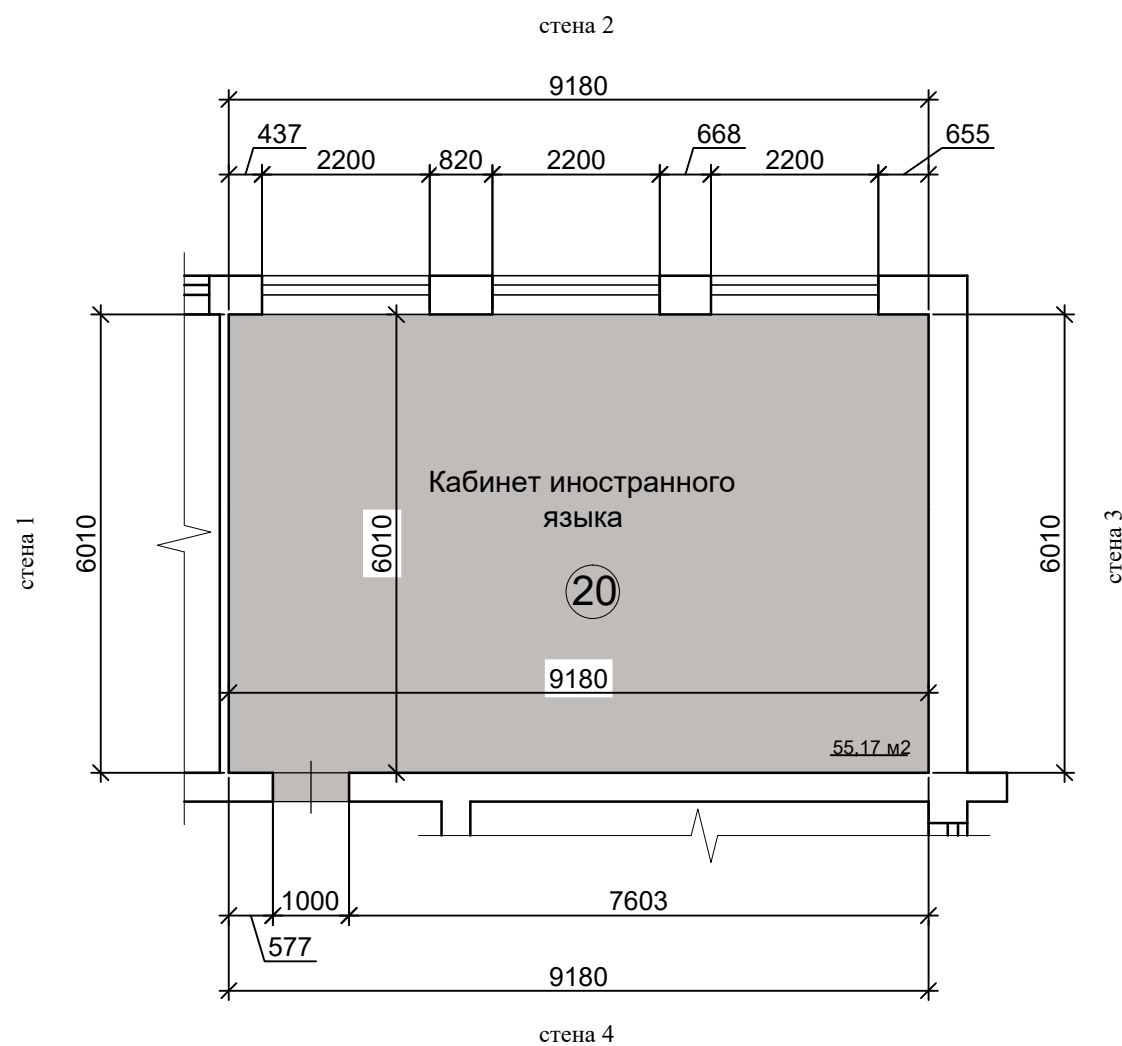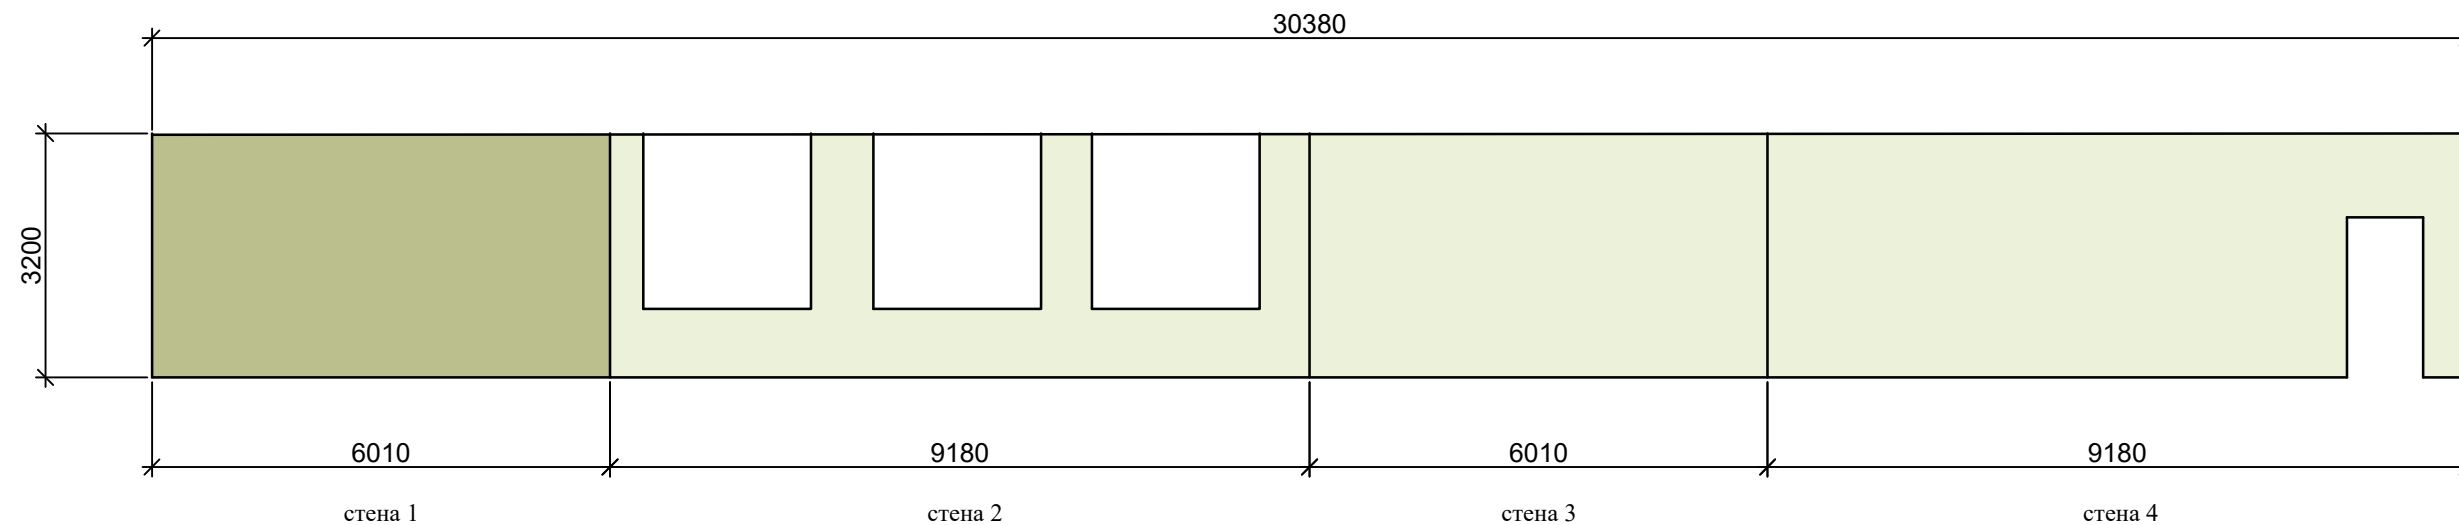


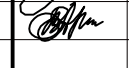
Стены покраска
Tikkurila
Symphony

- H449 - 60.61 м кв
- K451 - 19.14 м кв

ЛИНОЛЕУМ



- Tarkett acczent mineral as
1000 03 = 55.55 м кв

3 этаж
СТЕНЫ, ПОЛЫ

Капитальный ремонт объекта МБОУ "Сатинская СОШ", расположенного по адресу: 393430, Тамбовская область, Сампурский район, с. Сатинка, ул. 60 лет СССР, д. 2			СТЕНЫ, ПОЛЫ		Дизайн-проект		22
ГАП	Кудимова			Кабинет иностранного языка № 20 по экспликации помещений	ООО "Д-студия"		
Архитектор	Ведутенко						

21 Кабинет заместителя директора

ОБЩАЯ ПЛОЩАДЬ СТЕН - 63.04 м кв

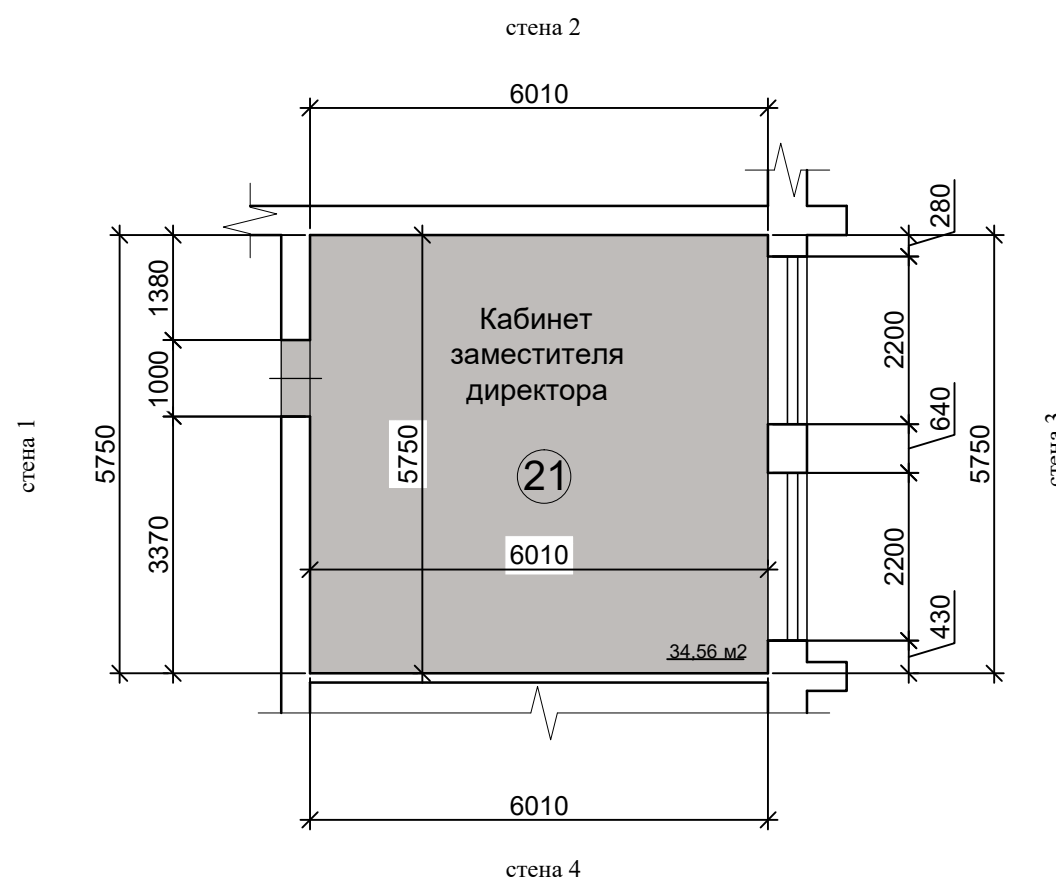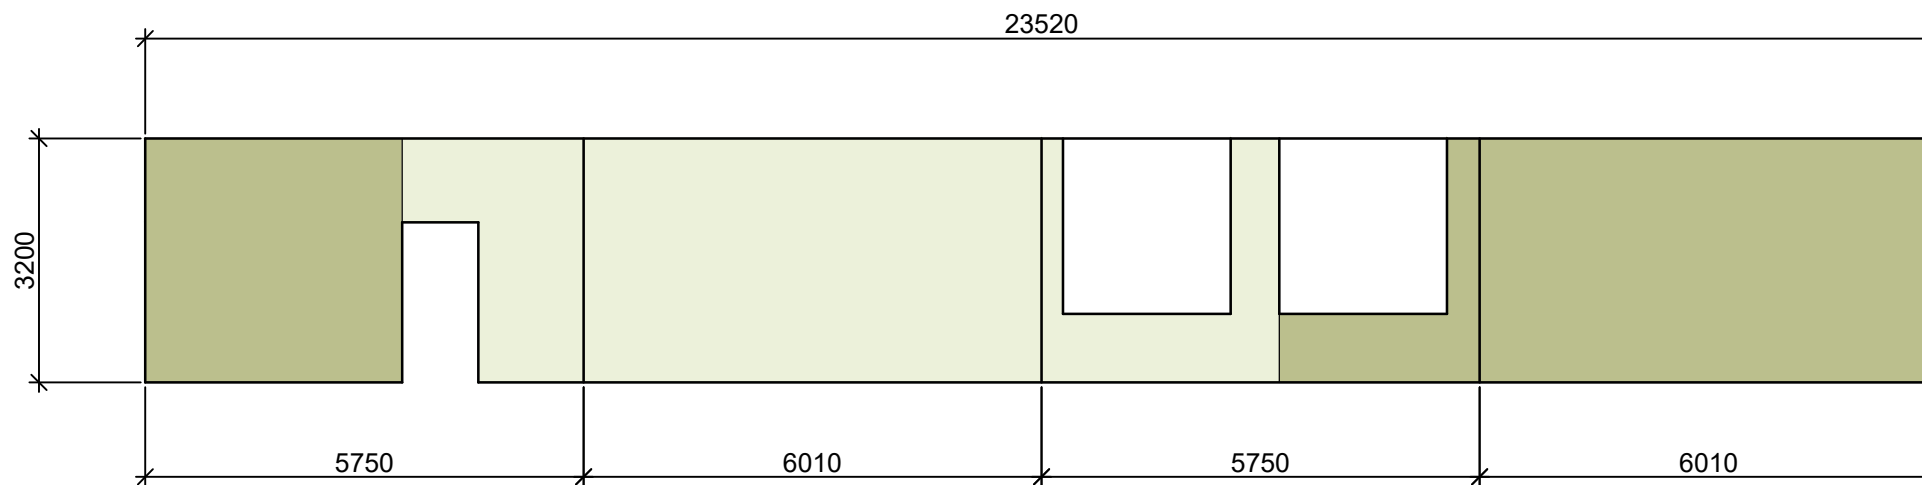

Стены покраска
Tikkurila
Symphony

Н449 - 29.67 м кв

К451 - 33.37 м кв

ЛИНОЛЕУМ

Tarkett acczent mineral as
1000 03 = 34.94 м кв



3 этаж
СТЕНЫ, ПОЛЫ

Капитальный ремонт объекта МБОУ "Сатинская СОШ", расположенного по адресу: 393430, Тамбовская область, Сампурский район, с. Сатинка, ул. 60 лет СССР, д. 2			СТЕНЫ, ПОЛЫ		Дизайн-проект	23
ГАП	Кудимова		Кабинет заместителя директора № 21 по экспликации помещений		ООО "Д-студия"	
Архитектор	Ведуненко					


22


Кабинет истории, обществознания

ОБЩАЯ ПЛОЩАДЬ СТЕН - 78.14 м кв

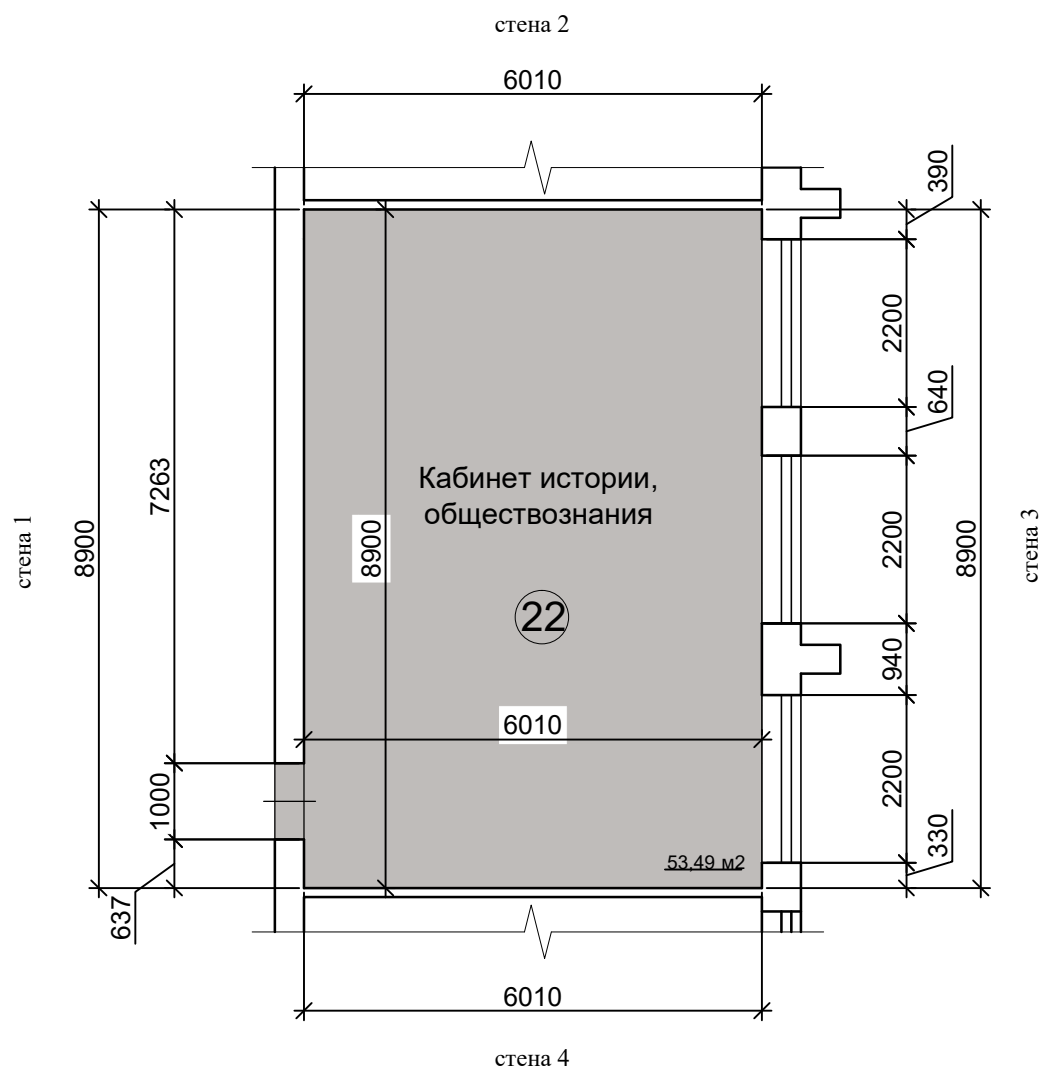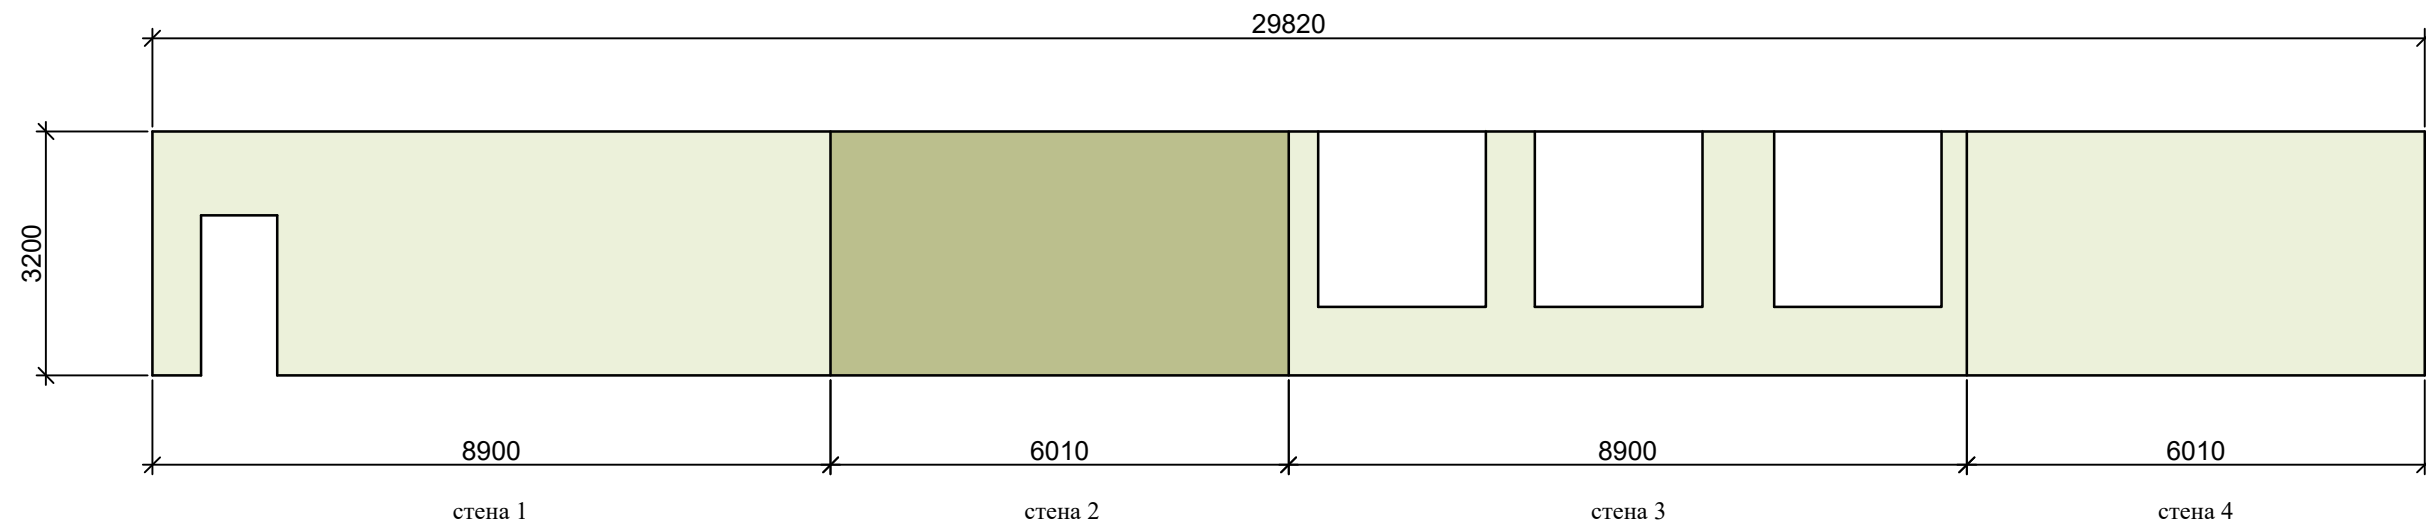


Стены покраска
Tikkurila
Symphony

 H449 - 58.91 м кв

 K451 - 19.23 м кв

ЛИНОЛЕУМ

 Tarkett accent mineral as
1000 03 = 53.87 м кв

3 этаж
СТЕНЫ, ПОЛЫ


Капитальный ремонт объекта МБОУ "Сатинская СОШ", расположенного по адресу: 393430, Тамбовская область, Сампурский район, с. Сатинка, ул. 60 лет СССР, д. 2

СТЕНЫ, ПОЛЫ

Дизайн-проект

24

ГАП Кудимова
Архитектор Ведутенко

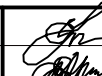



Кабинет истории, обществознания
№ 22 по экспликации помещений

ООО "Д-студия"

23

Помещение

ОБЩАЯ ПЛОЩАДЬ СТЕН - 49.85 м кв

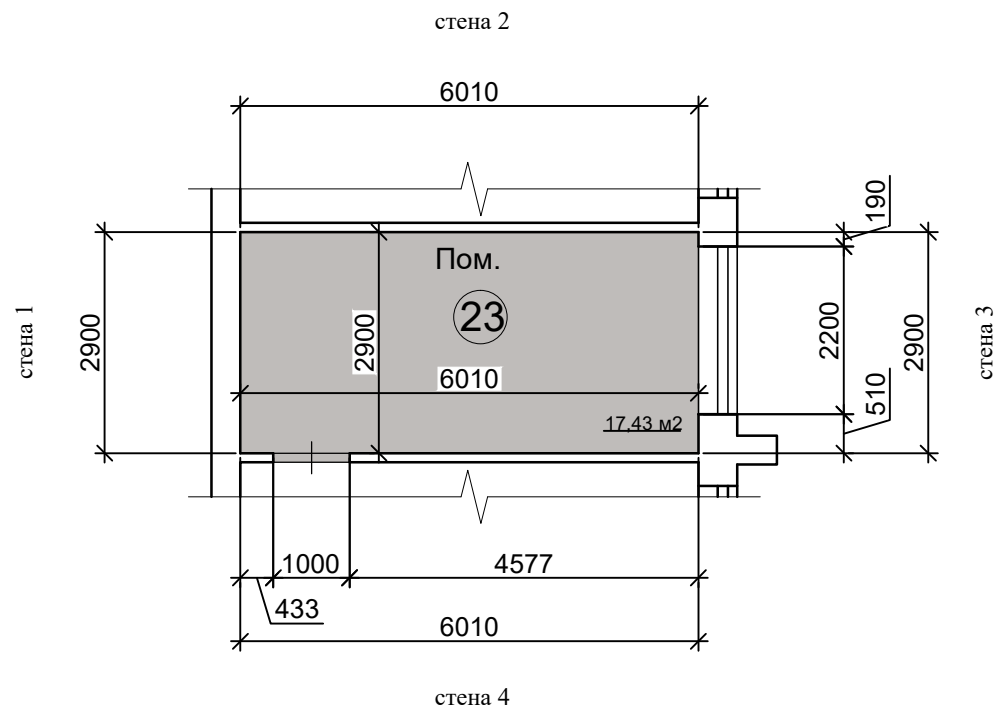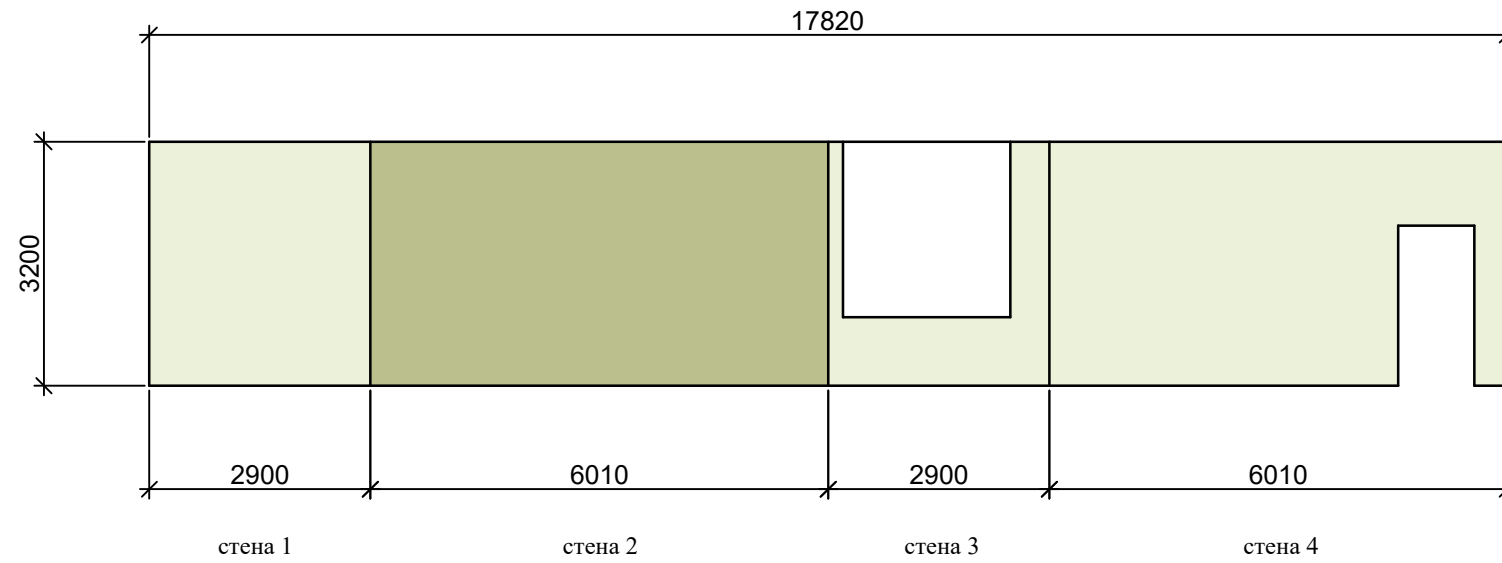

Стены покраска
Tikkurila
Symphony

- H449 - 30.62 м кв
- K451 - 19.23 м кв

ЛИНОЛЕУМ



- Tarkett acczent mineral as
1000 03 = 17.55 м кв

3 этаж
СТЕНЫ, ПОЛЫ

Капитальный ремонт объекта МБОУ "Сатинская СОШ", расположенного по адресу: 393430, Тамбовская область, Сампурский район, с. Сатинка, ул. 60 лет СССР, д. 2			СТЕНЫ, ПОЛЫ	Дизайн-проект	25
ГАП	Кудимова		Помещение № 23 по экспликации помещений	ООО "Д-студия"	
Архитектор	Ведутенко				

24 Кабинет русского языка и литературы

ОБЩАЯ ПЛОЩАДЬ СТЕН - 76.04 м кв

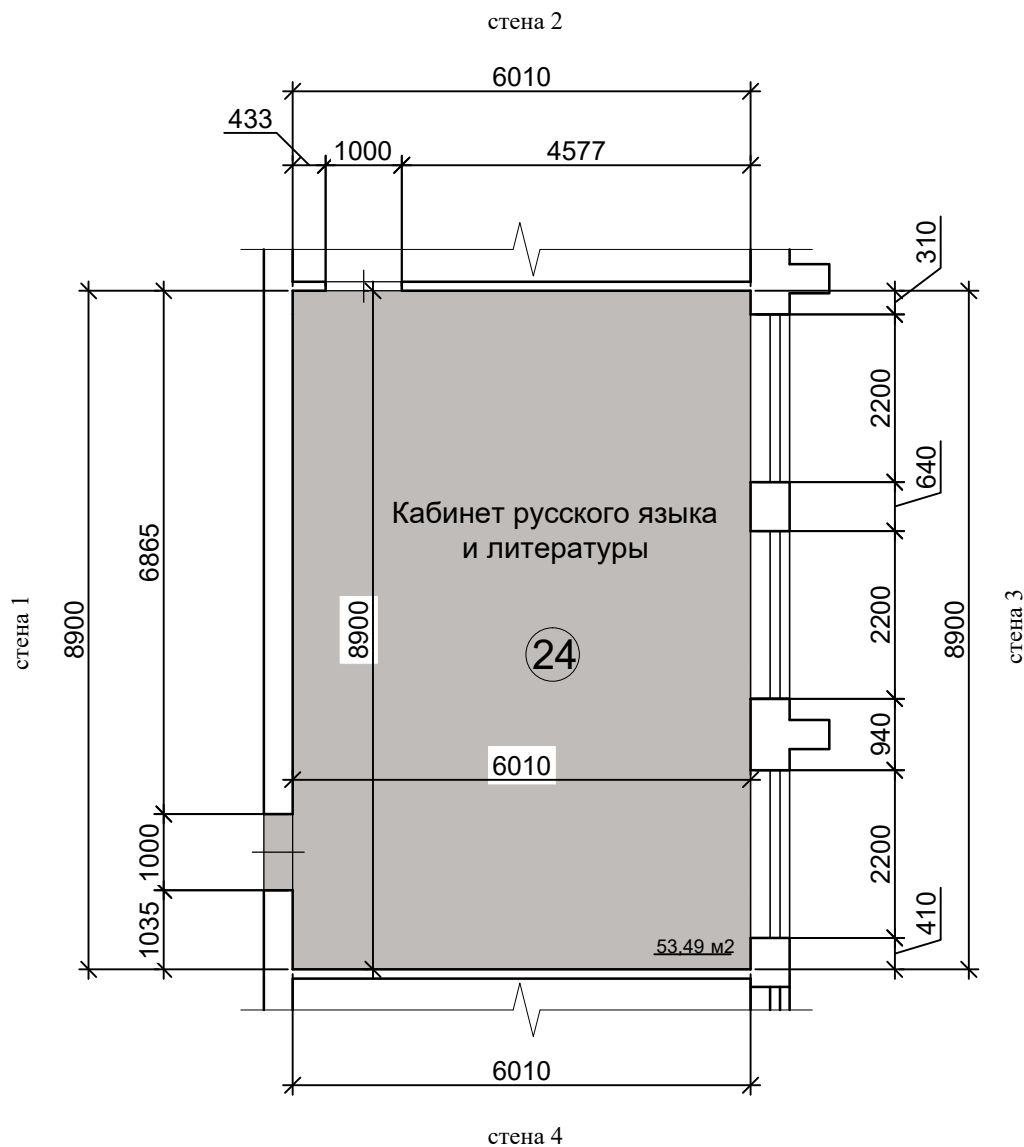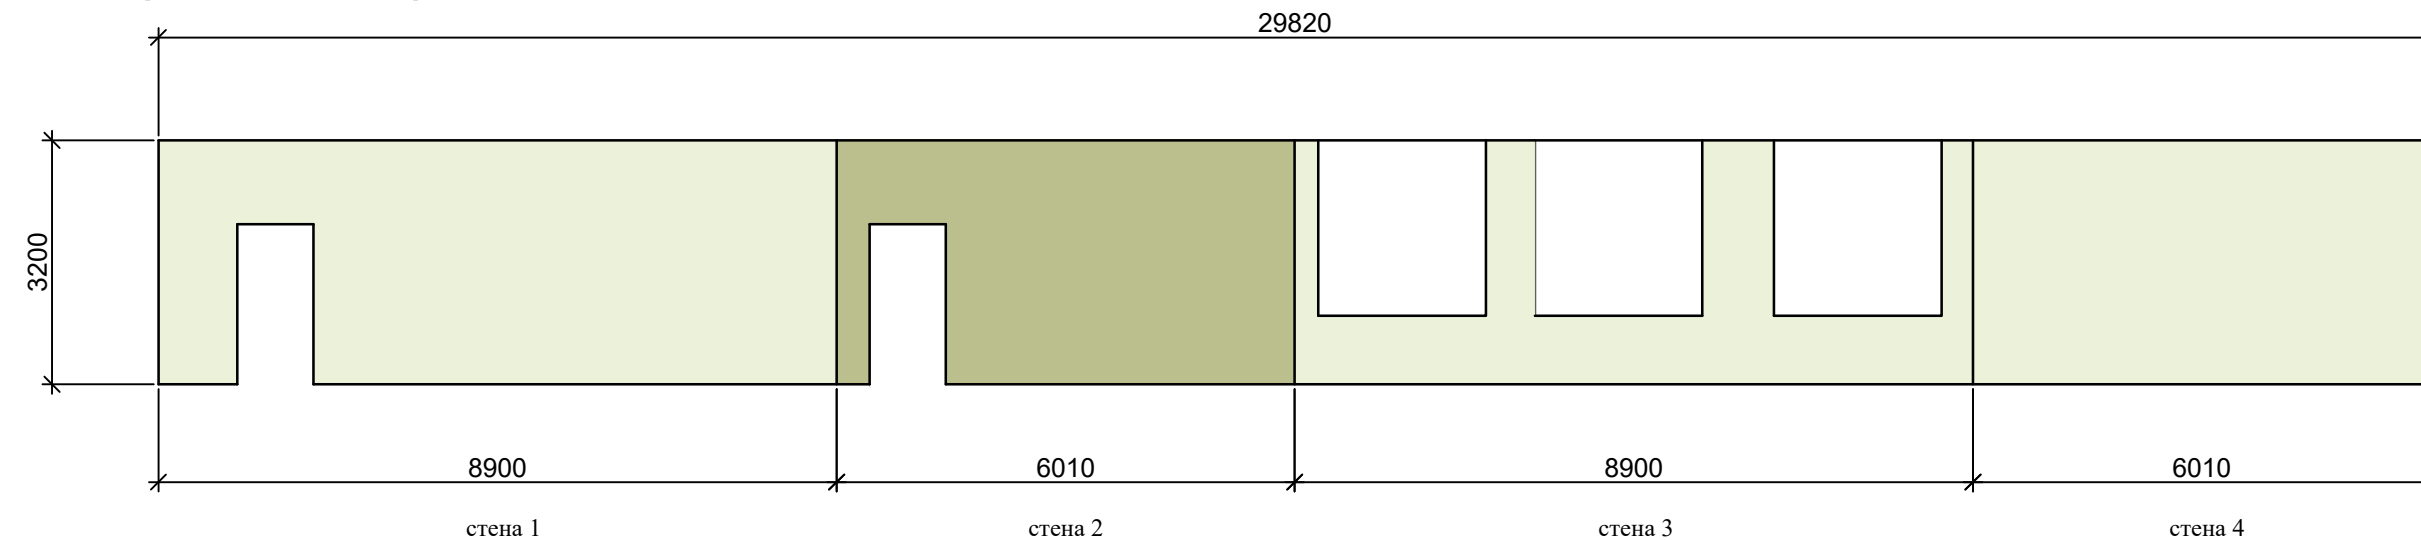



- Стены покраска
Tikkurila
Symphony
- H449 - 58.91 м кв
 - K451 - 17.13 м кв
- ЛИНОЛЕУМ
- Tarkett acczent mineral as 1000 03 = 53.87 м кв

3 этаж
СТЕНЫ, ПОЛЫ


Капитальный ремонт объекта МБОУ "Сатинская СОШ", расположенного по адресу: 393430, Тамбовская область, Сампурский район, с. Сатинка, ул. 60 лет СССР, д. 2			СТЕНЫ, ПОЛЫ	Дизайн-проект	26
ГАП	Кудимова		Кабинет русского языка и литературы № 24 по экспликации помещений	ООО "Д-студия"	
Архитектор	Ведутенко				


25 Кабинет русского языка и литературы

ОБЩАЯ ПЛОЩАДЬ СТЕН - 76.54 м кв

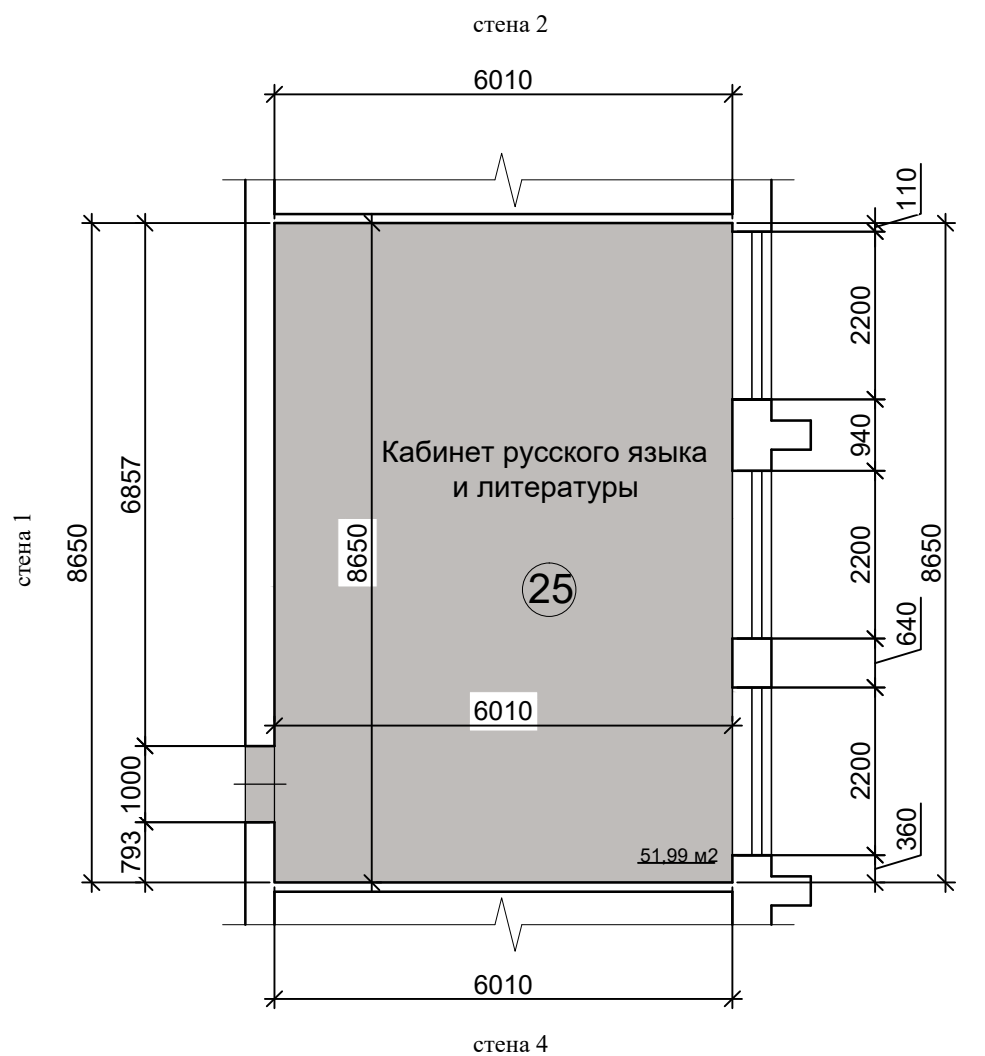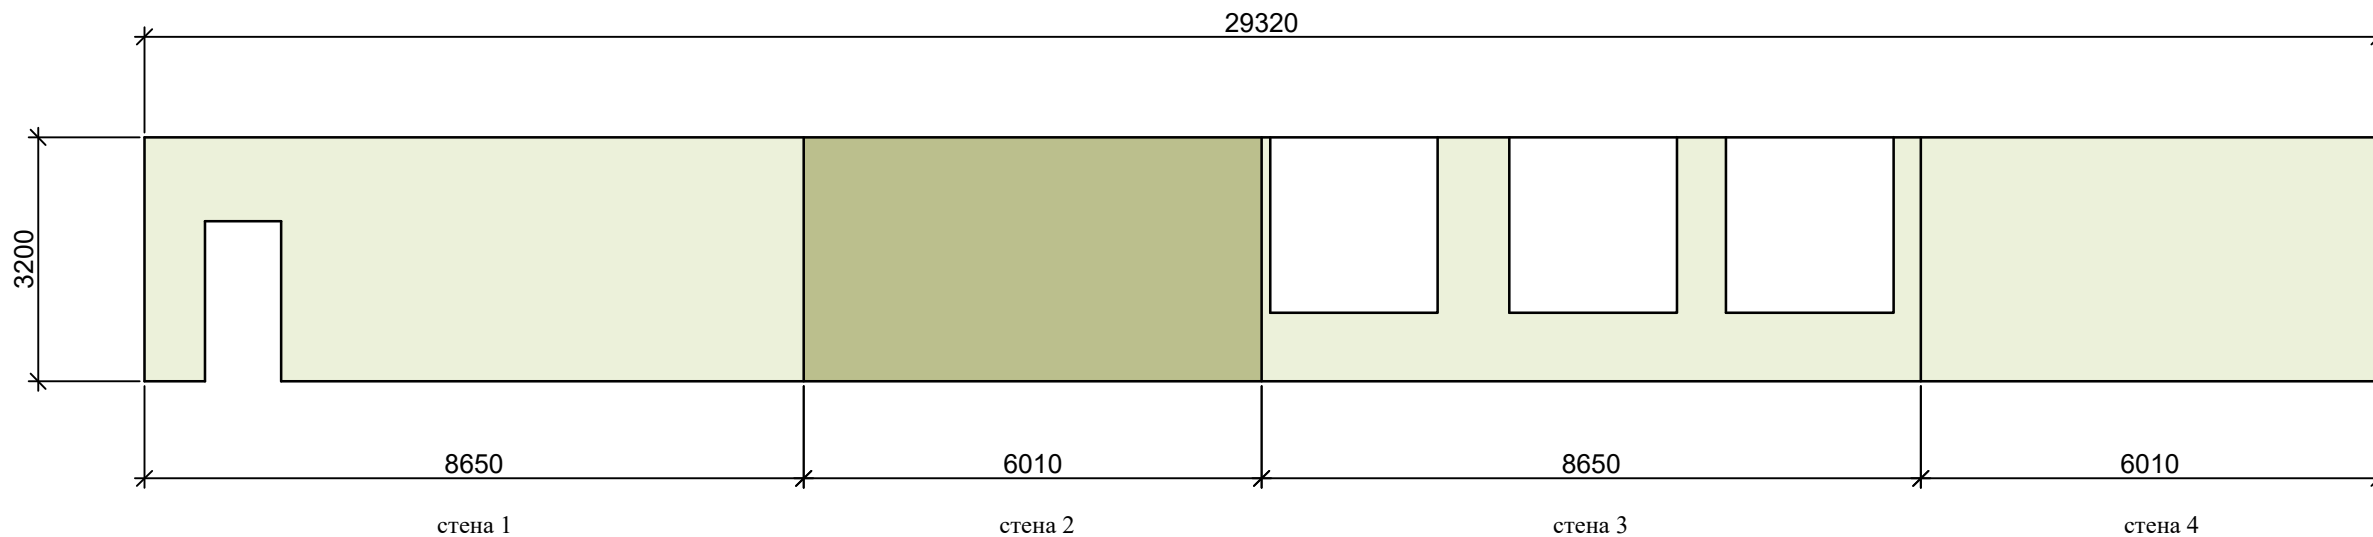


Стены покраска
Tikkurila
Symphony

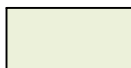 H449 - 57.31 м кв

 K451 - 19.23 м кв

ЛИНОЛЕУМ

 Tarkett acczent mineral as
1000 03 = 52.37 м кв

3 этаж
СТЕНЫ, ПОЛЫ

Капитальный ремонт объекта МБОУ "Сатинская СОШ", расположенного по адресу: 393430, Тамбовская область, Сампурский район, с. Сатинка, ул. 60 лет СССР, д. 2

СТЕНЫ, ПОЛЫ

Дизайн-проект

27

ГАП Кудимова
Архитектор Ведутенко






Кабинет русского языка и литературы
№ 25 по экспликации помещений

ООО "Д-студия"

26 Кабинет истории, обществознания

ОБЩАЯ ПЛОЩАДЬ СТЕН - 92.28 м кв

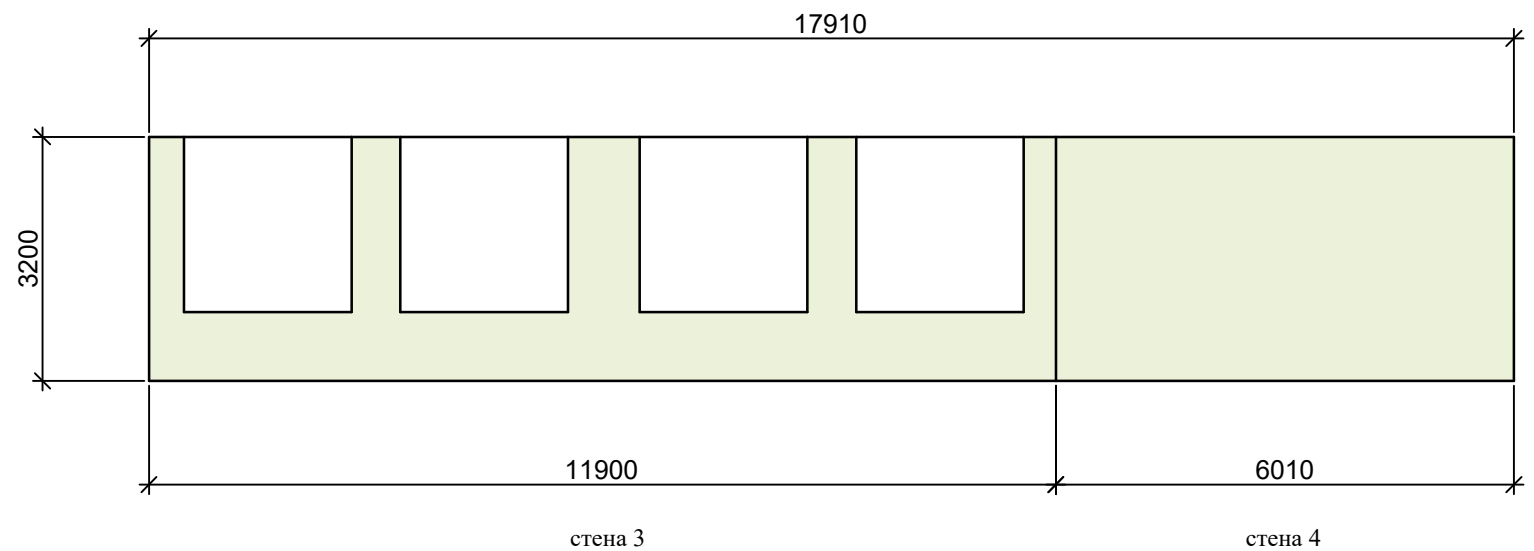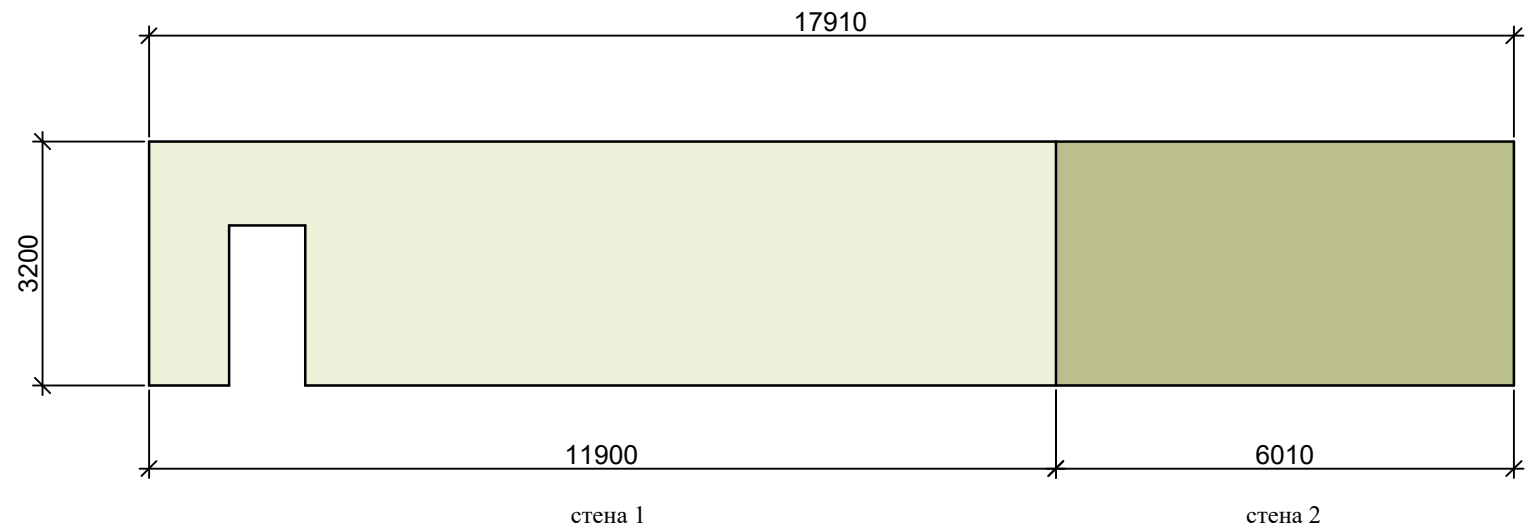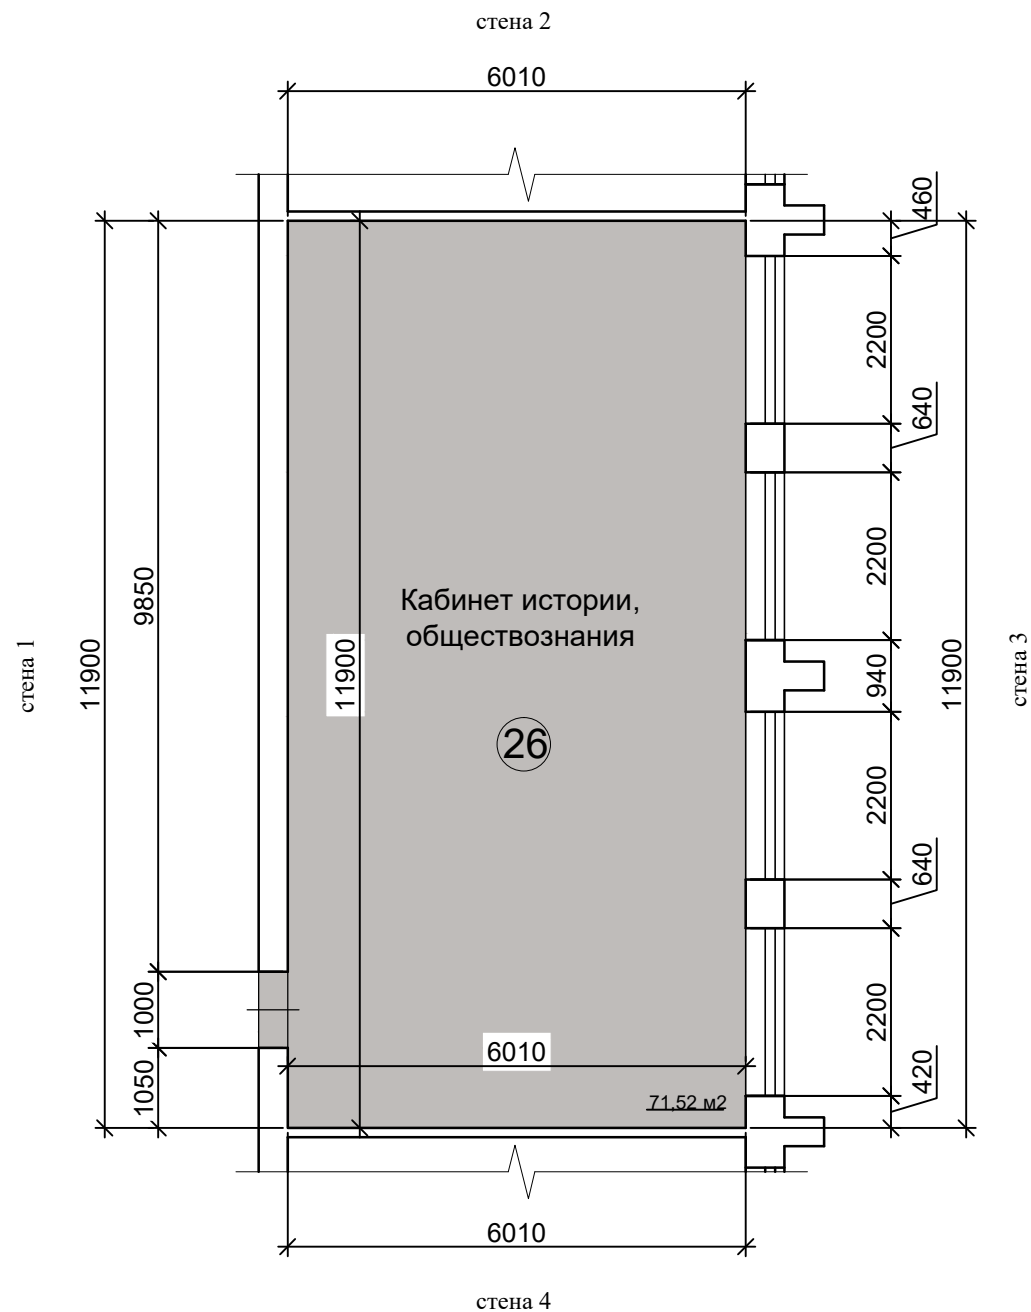



Стены покраска
Tikkurila
Symphony

- H449 - 73.05 м кв
- K451 - 19.23 м кв

3 этаж
СТЕНЫ, ПОЛЫ

ЛИНОЛЕУМ




Tarkett acczent mineral as
1000 03 = 71.90 м кв

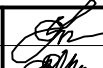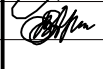Капитальный ремонт объекта МБОУ "Сатинская СОШ", расположенного по адресу: 393430, Тамбовская область, Сампурский район, с. Сатинка, ул. 60 лет СССР, д. 2			СТЕНЫ, ПОЛЫ		Дизайн-проект	28
ГАП	Кудимова		Кабинет истории, обществознания № 26 по экспликации помещений		ООО "Д-студия"	
Архитектор	Ведутенко					

27

Кабинет химии

ОБЩАЯ ПЛОЩАДЬ СТЕН - 89.54 м кв

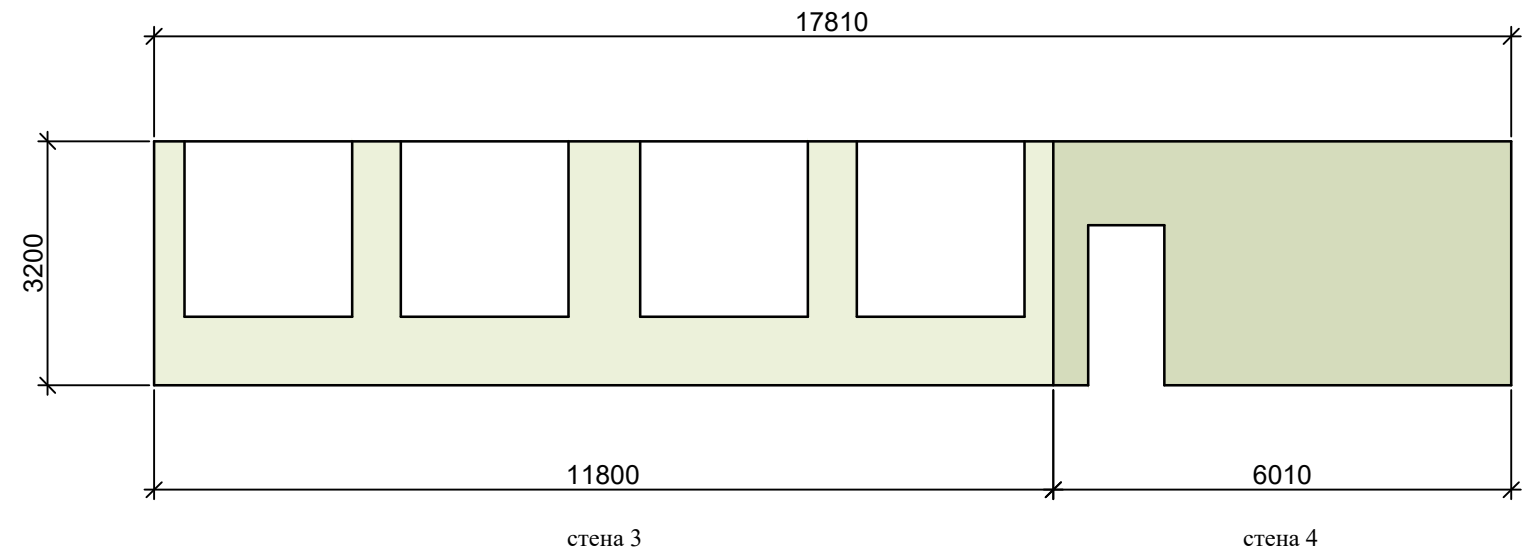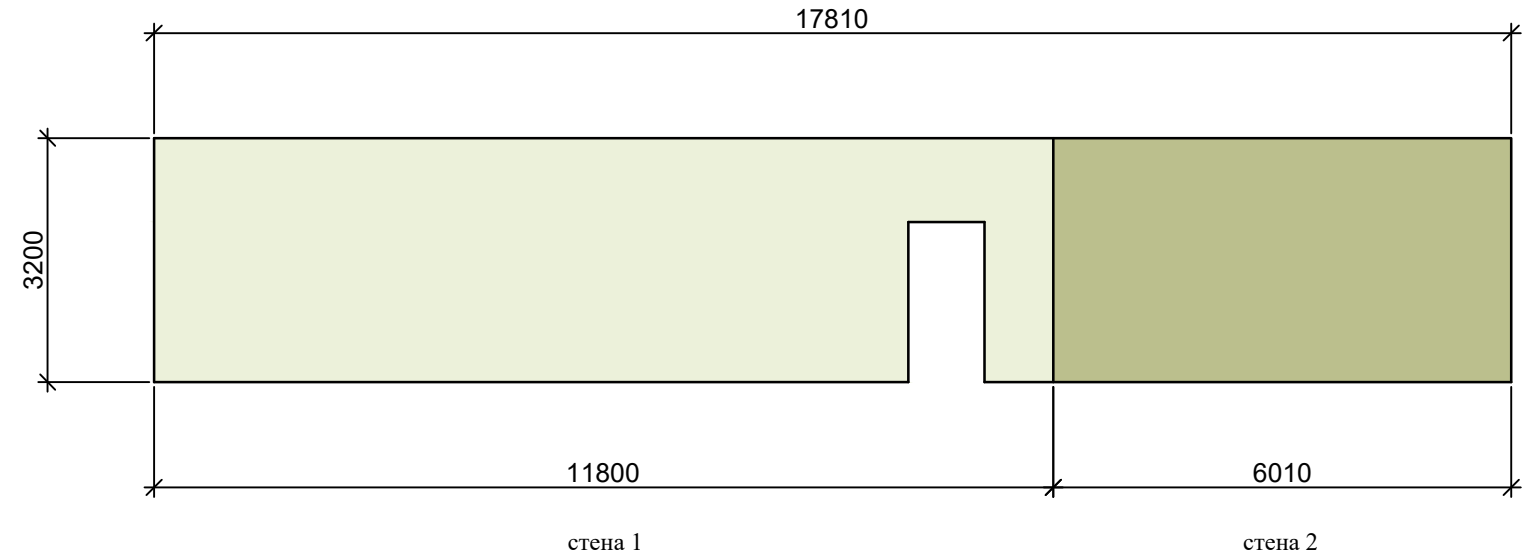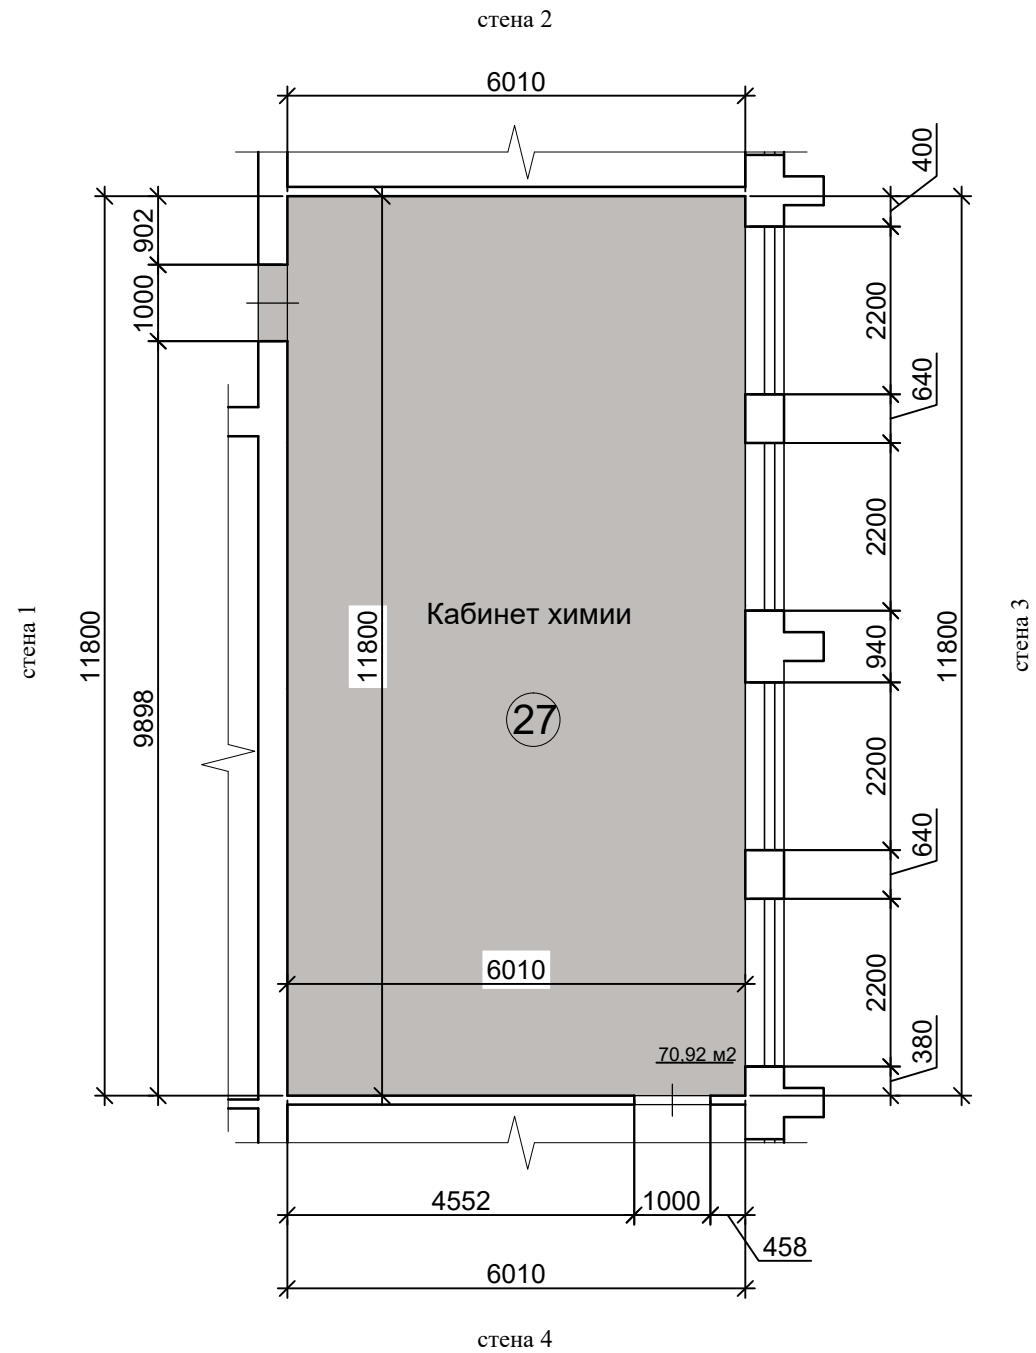



Стены покраска
Tikkurila
Symphony

- H449 - 53.18 м кв
- K451 - 19.23 м кв
- J449 - 17.13 м кв

3 этаж
СТЕНЫ, ПОЛЫ



ЛИНОЛЕУМ

Tarkett acczent mineral as
1000 03 = 71.30 м кв

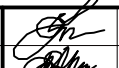
Капитальный ремонт объекта МБОУ "Сатинская СОШ", расположенного по адресу: 393430, Тамбовская область, Сампурский район, с. Сатинка, ул. 60 лет СССР, д. 2			СТЕНЫ, ПОЛЫ		Дизайн-проект		29
ГАП	Кудимова		Кабинет химии		ООО "Д-студия"		
Архитектор	Ведутенко		№ 27 по экспликации помещений				

28 Лаборантская


ОБЩАЯ ПЛОЩАДЬ СТЕН - 50.18 м кв

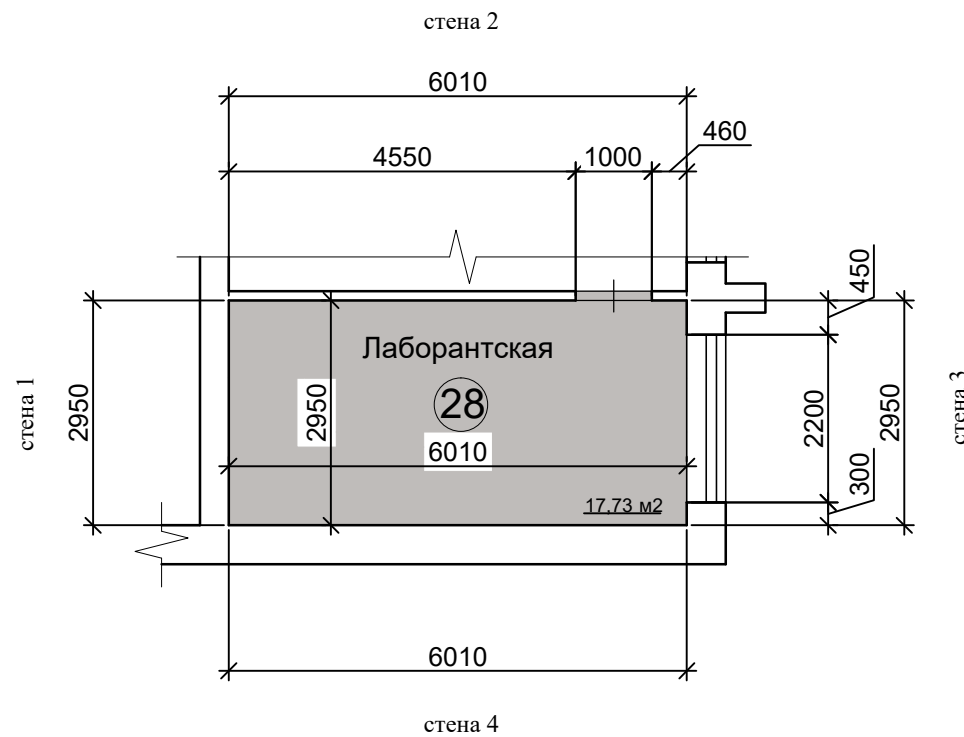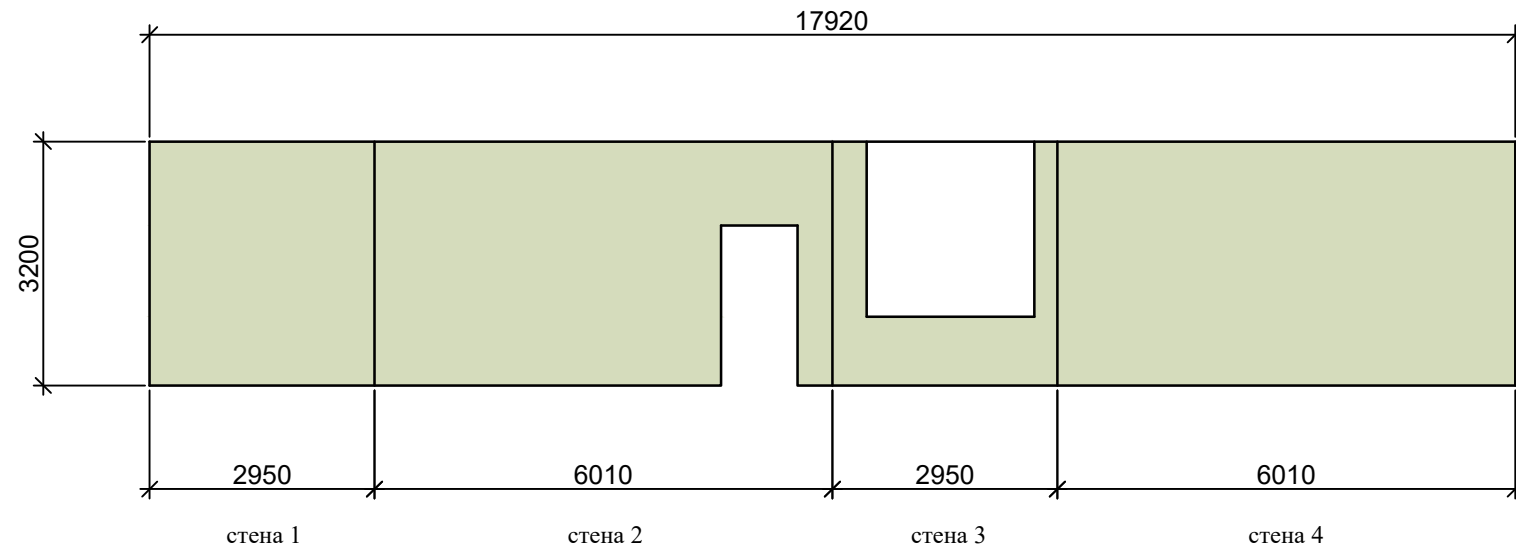

Стены покраска
Tikkurila
Symphony

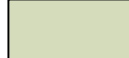 J449 - 50.18 м кв

ЛИНОЛЕУМ



 Tarkett acczent mineral as
1000 03 = 17.85 м кв

3 этаж
СТЕНЫ, ПОЛЫ


Капитальный ремонт объекта МБОУ "Сатинская СОШ", расположенного по адресу: 393430, Тамбовская область, Сампурский район, с. Сатинка, ул. 60 лет СССР, д. 2			СТЕНЫ, ПОЛЫ	Дизайн-проект	30
ГАП	Кудимова		Лаборантская	ООО "Д-студия"	
Архитектор	Ведутенко		№ 28 по экспликациям помещений		

29 Лаборантская


ОБЩАЯ ПЛОЩАДЬ СТЕН - 48.58 м кв

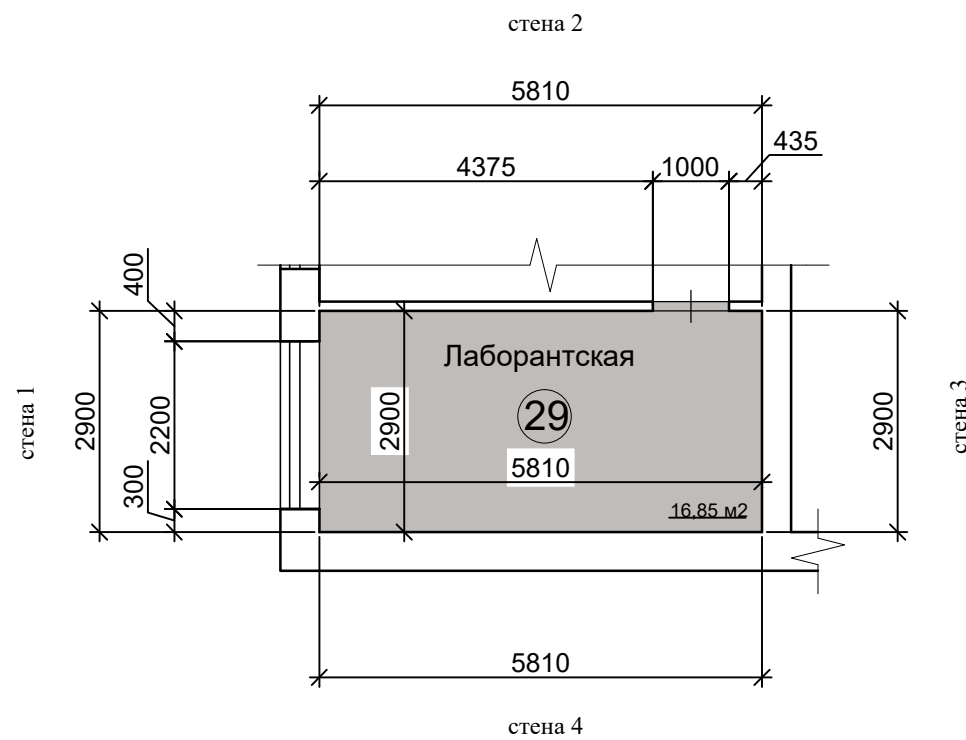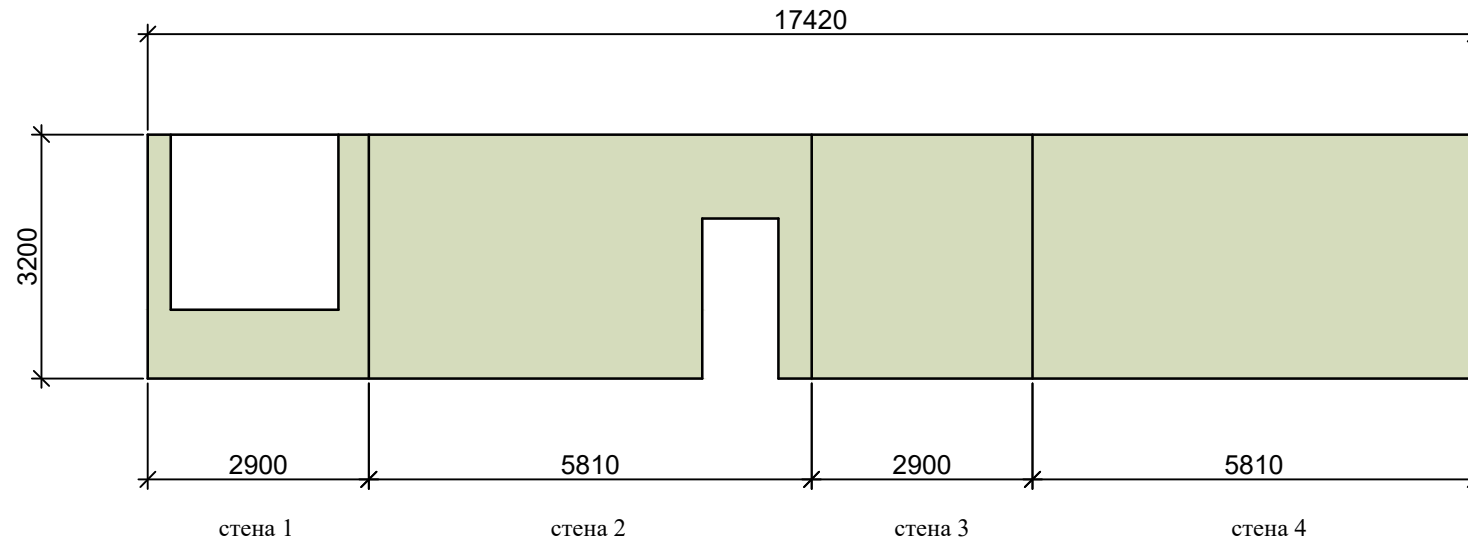



Стены покраска
Tikkurila
Symphony

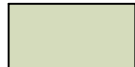 J449 - 48.58 м кв

ЛИНОЛЕУМ



 Tarkett acczent mineral as
1000 03 = 16.67 м кв

3 этаж
СТЕНЫ, ПОЛЫ

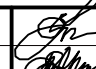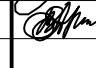Капитальный ремонт объекта МБОУ "Сатинская СОШ", расположенного по адресу: 393430, Тамбовская область, Сампурский район, с. Сатинка, ул. 60 лет СССР, д. 2			СТЕНЫ, ПОЛЫ		Дизайн-проект	31
ГАП	Кудимова			Лаборантская	ООО "Д-студия"	
Архитектор	Ведутенко			№ 29 по экспликации помещений		

30 Кабинет биологии

ОБЩАЯ ПЛОЩАДЬ СТЕН - 73.48 м кв

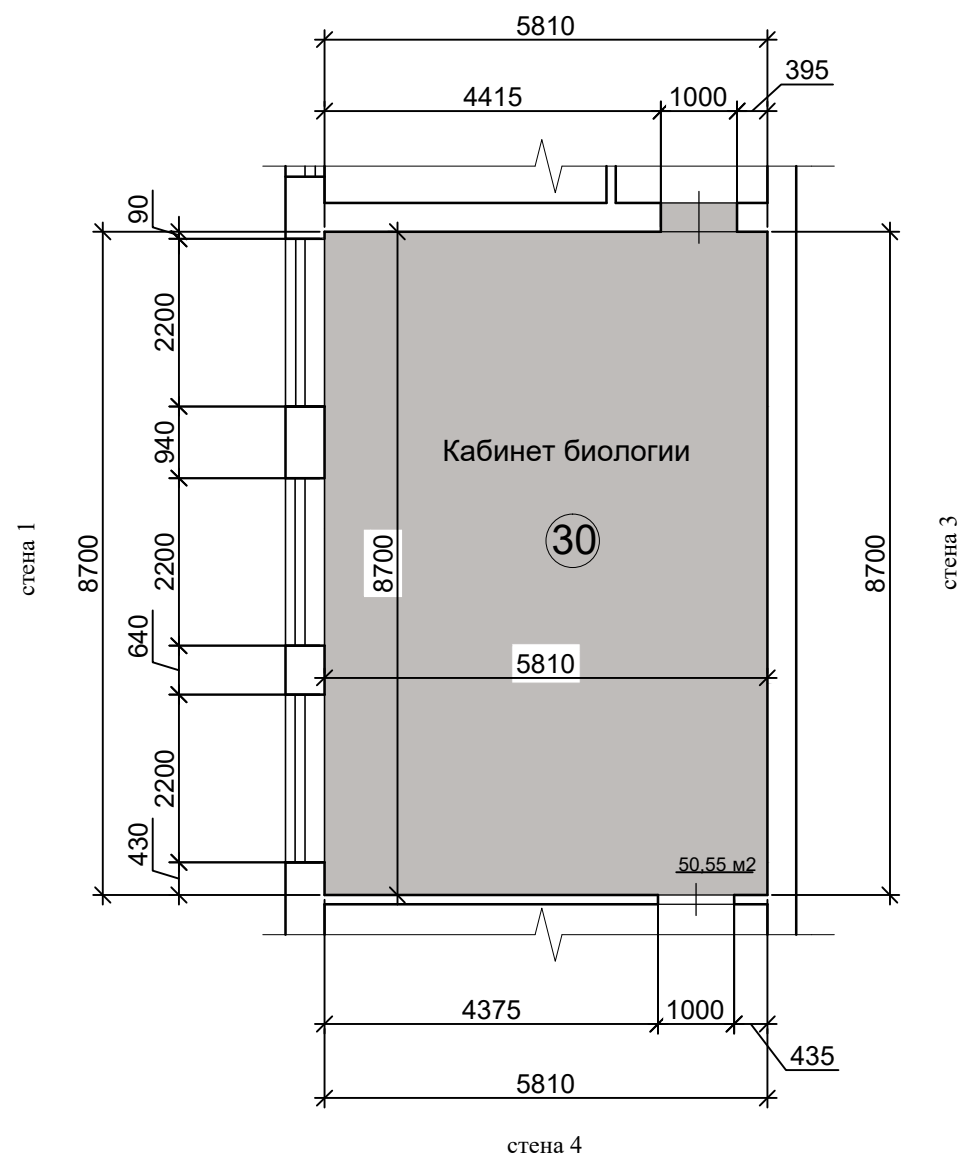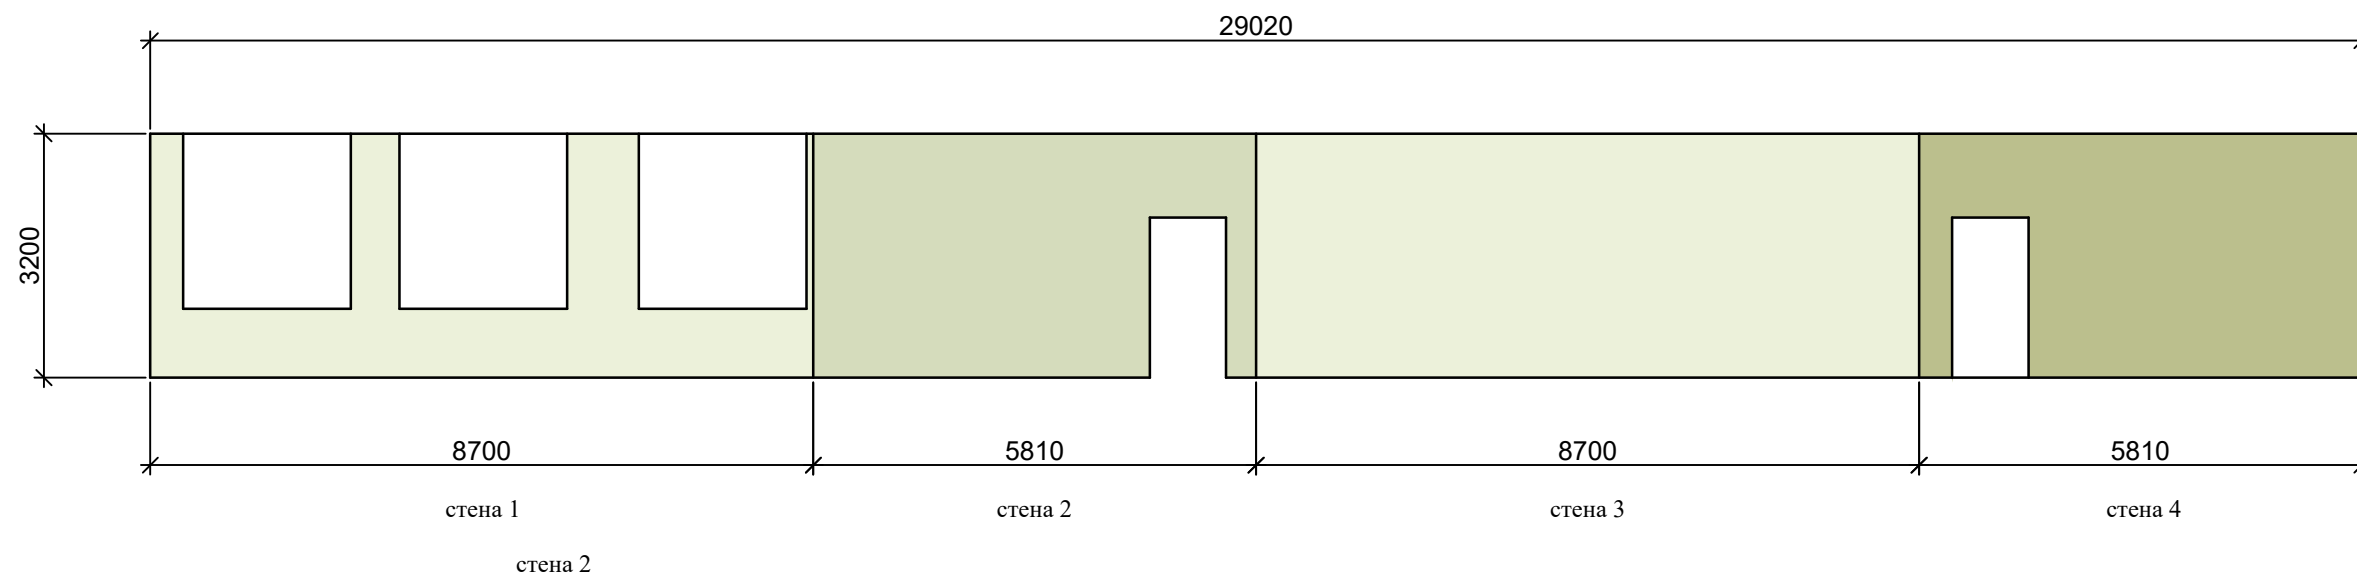

Стены покраска
Tikkurila
Symphony

- H449 - 40.50 м кв
- K451 - 16.49 м кв
- J449 - 16.49 м кв

ЛИНОЛЕУМ



- Tarkett accent mineral as
1000 03 = 50.93 м кв

3 этаж
СТЕНЫ, ПОЛЫ

Капитальный ремонт объекта МБОУ "Сатинская СОШ", расположенного по адресу: 393430, Тамбовская область, Сампурский район, с. Сатинка, ул. 60 лет СССР, д. 2			СТЕНЫ, ПОЛЫ		Дизайн-проект		32
ГАП	Кудимова		Кабинет биологии		ООО "Д-студия"		
Архитектор	Ведутенко		№ 30 по экспликация помещений				

31 Туалет

ОБЩАЯ ПЛОЩАДЬ СТЕН - 35.24 м кв

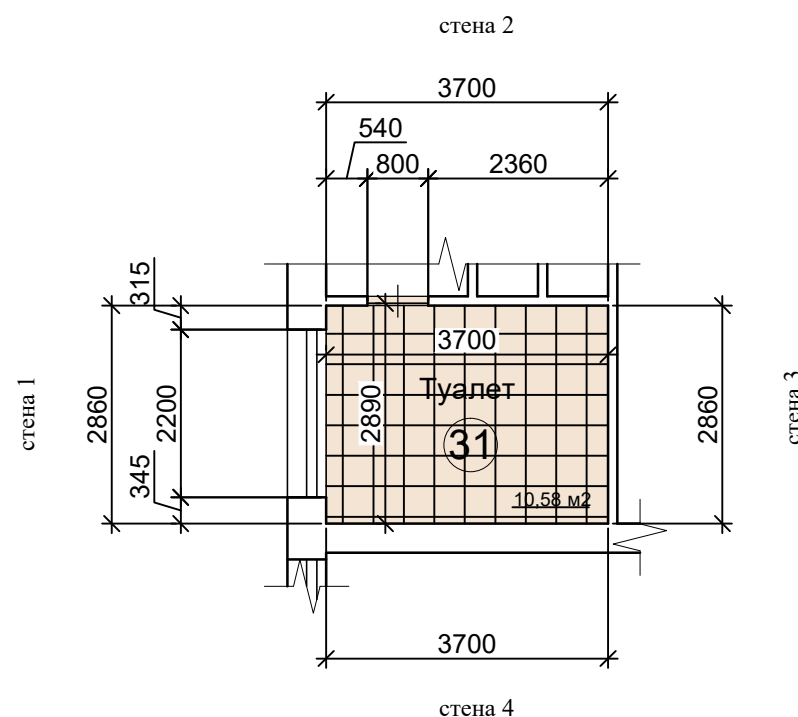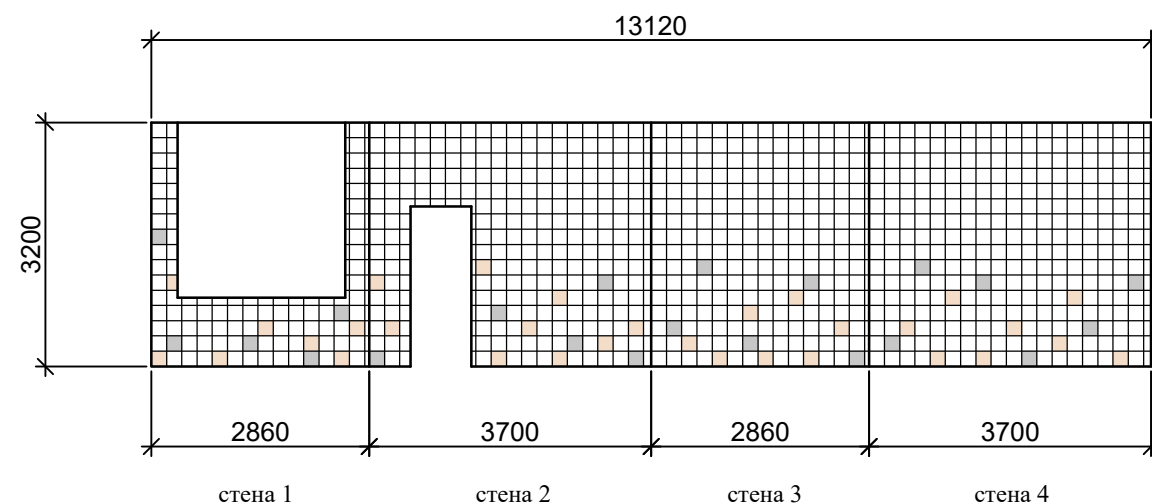

Расход плитки дан без учета подрезки

Плитка керамическая Калейдоскоп - облицовочная, глазурированная для стен (200x200x6.9 мм)
Производство Группа "Kerama Marazzi" Россия

5009 белый - 875 шт.

5177 персиковый - 31 шт.

5180 стальной - 21 шт.

3 этаж
СТЕНЫ, ПОЛЫ

Капитальный ремонт объекта МБОУ "Сатинская СОШ", расположенного по адресу: 393430, Тамбовская область, Сампурский район, с. Сатинка, ул. 60 лет СССР, д. 2

СТЕНЫ, ПОЛЫ

Дизайн-проект

33

ГАП Кудимова
Архитектор Ведутенко





Туалет
№ 31 по экспликации помещений

ООО "Д-студия"

32,33

Туалет

ОБЩАЯ ПЛОЩАДЬ СТЕН - 36.83 м кв

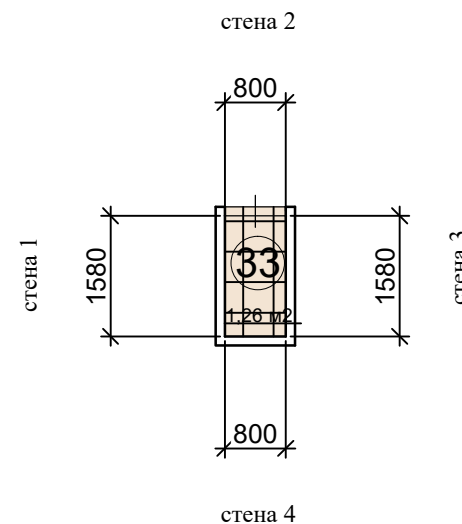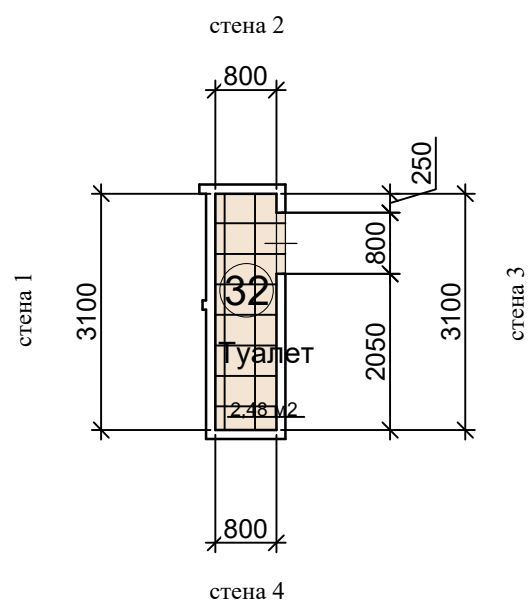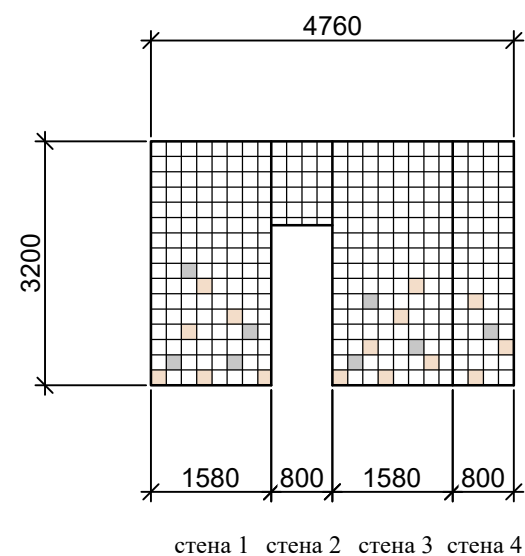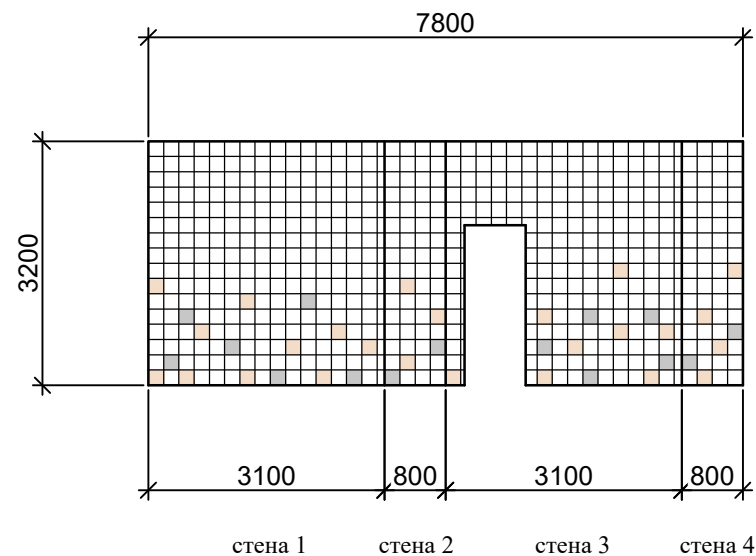

Расход плитки дан без учета подрезки

Плитка керамическая Калейдоскоп - облицовочная, глазурированная для стен (200x200x6.9 мм)
Производство Группа "Керама Марazzi" Россия

5009 белый - 891 шт.

5177 персиковый - 40 шт.



5180 стальной - 23 шт.

3 этаж СТЕНЫ, ПОЛЫ

Капитальный ремонт объекта МБОУ "Сатинская СОШ", расположенного по адресу: 393430, Тамбовская область, Сампурский район, с. Сатинка, ул. 60 лет СССР, д. 2			СТЕНЫ, ПОЛЫ		Дизайн-проект		34
ГАП	Кудимова		Туалет		ООО "Д-студия"		
Архитектор	Ведутенко		№ 32,33 по экспликациям помещений				

34 Туалет

ОБЩАЯ ПЛОЩАДЬ СТЕН - 27.53 м кв

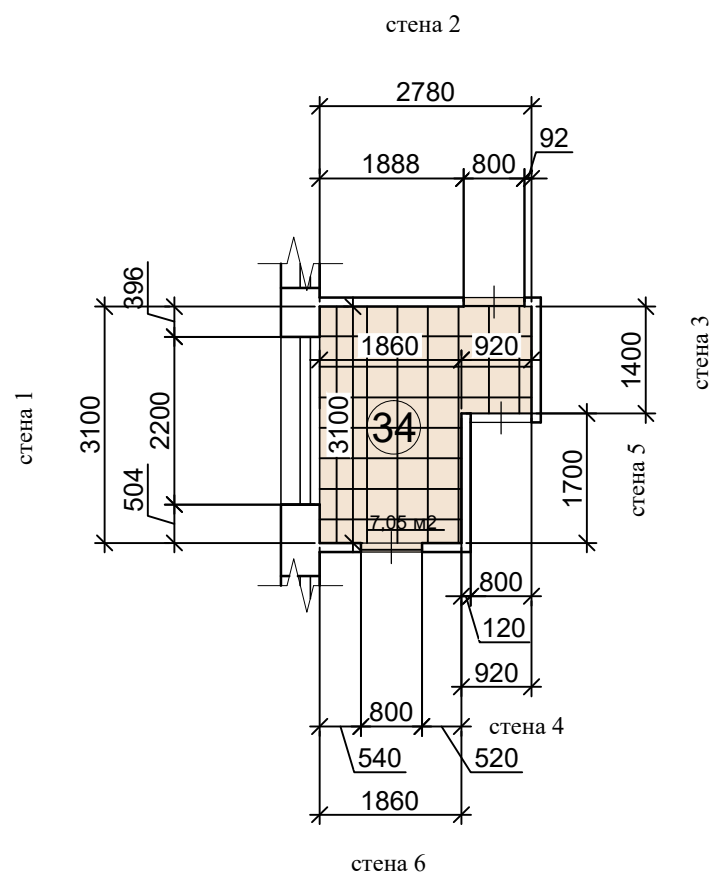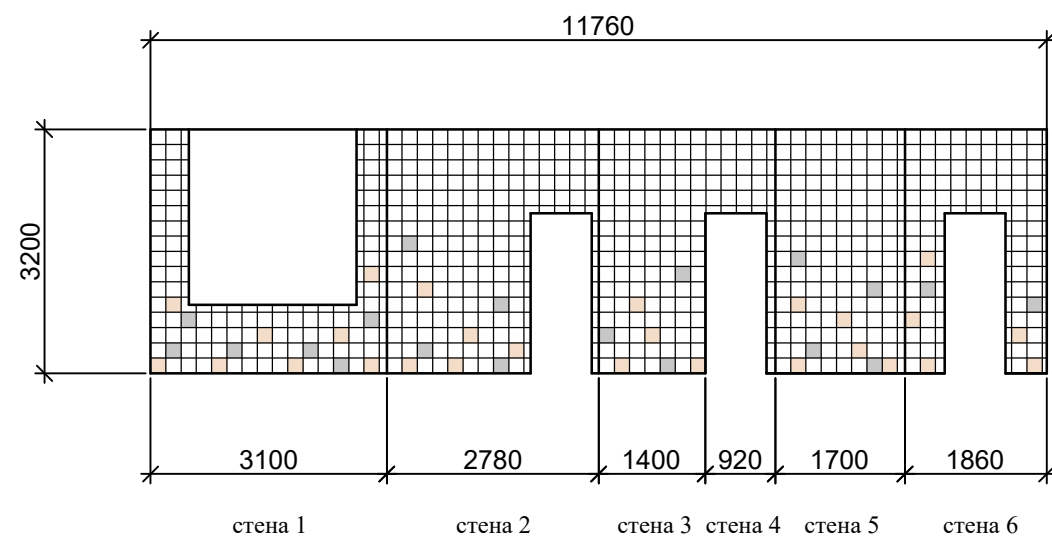



Расход плитки дан без учета подрезки



Плитка керамическая Калейдоскоп - облицовочная, глазуванная для стен (200x200x6.9 мм)
Производство Группа "Керама Марazzi" Россия

- 5009 белый - 670 шт.
- 5177 персиковый - 27 шт.
- 5180 стальной - 19 шт.

3 этаж
СТЕНЫ, ПОЛЫ

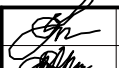Капитальный ремонт объекта МБОУ "Сатинская СОШ", расположенного по адресу: 393430, Тамбовская область, Сампурский район, с. Сатинка, ул. 60 лет СССР, д. 2			СТЕНЫ, ПОЛЫ		Дизайн-проект		35
ГАП	Кудимова		Туалет		ООО "Д-студия"		
Архитектор	Ведутенко		№ 34 по экспликации помещений				

ОБЩАЯ ПЛОЩАДЬ СТЕН - 309.86 м кв

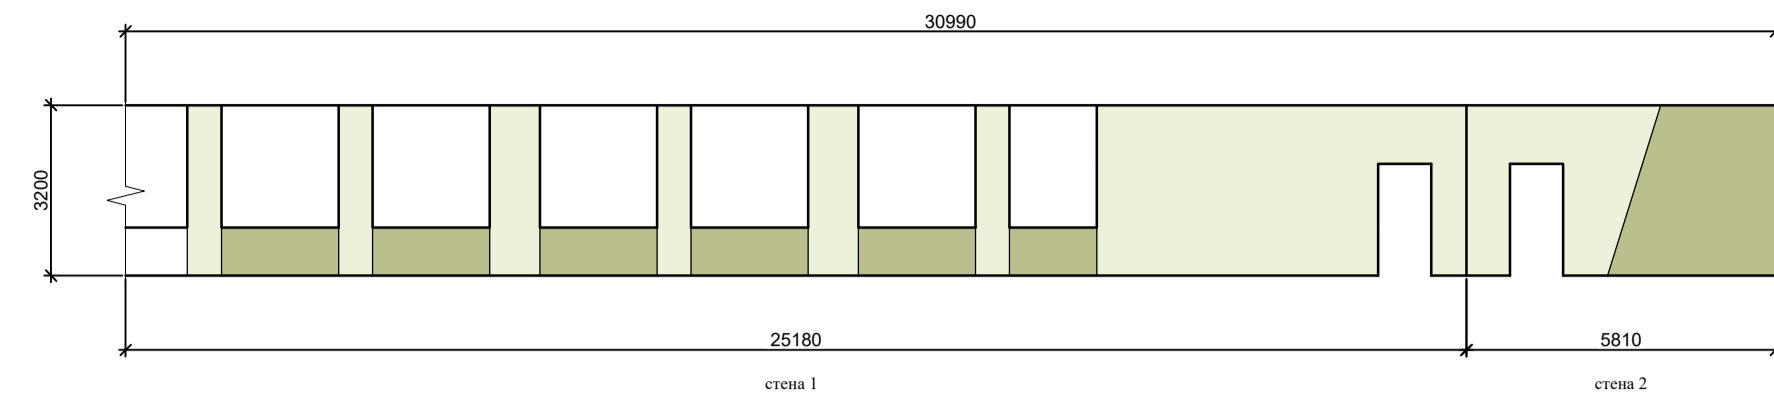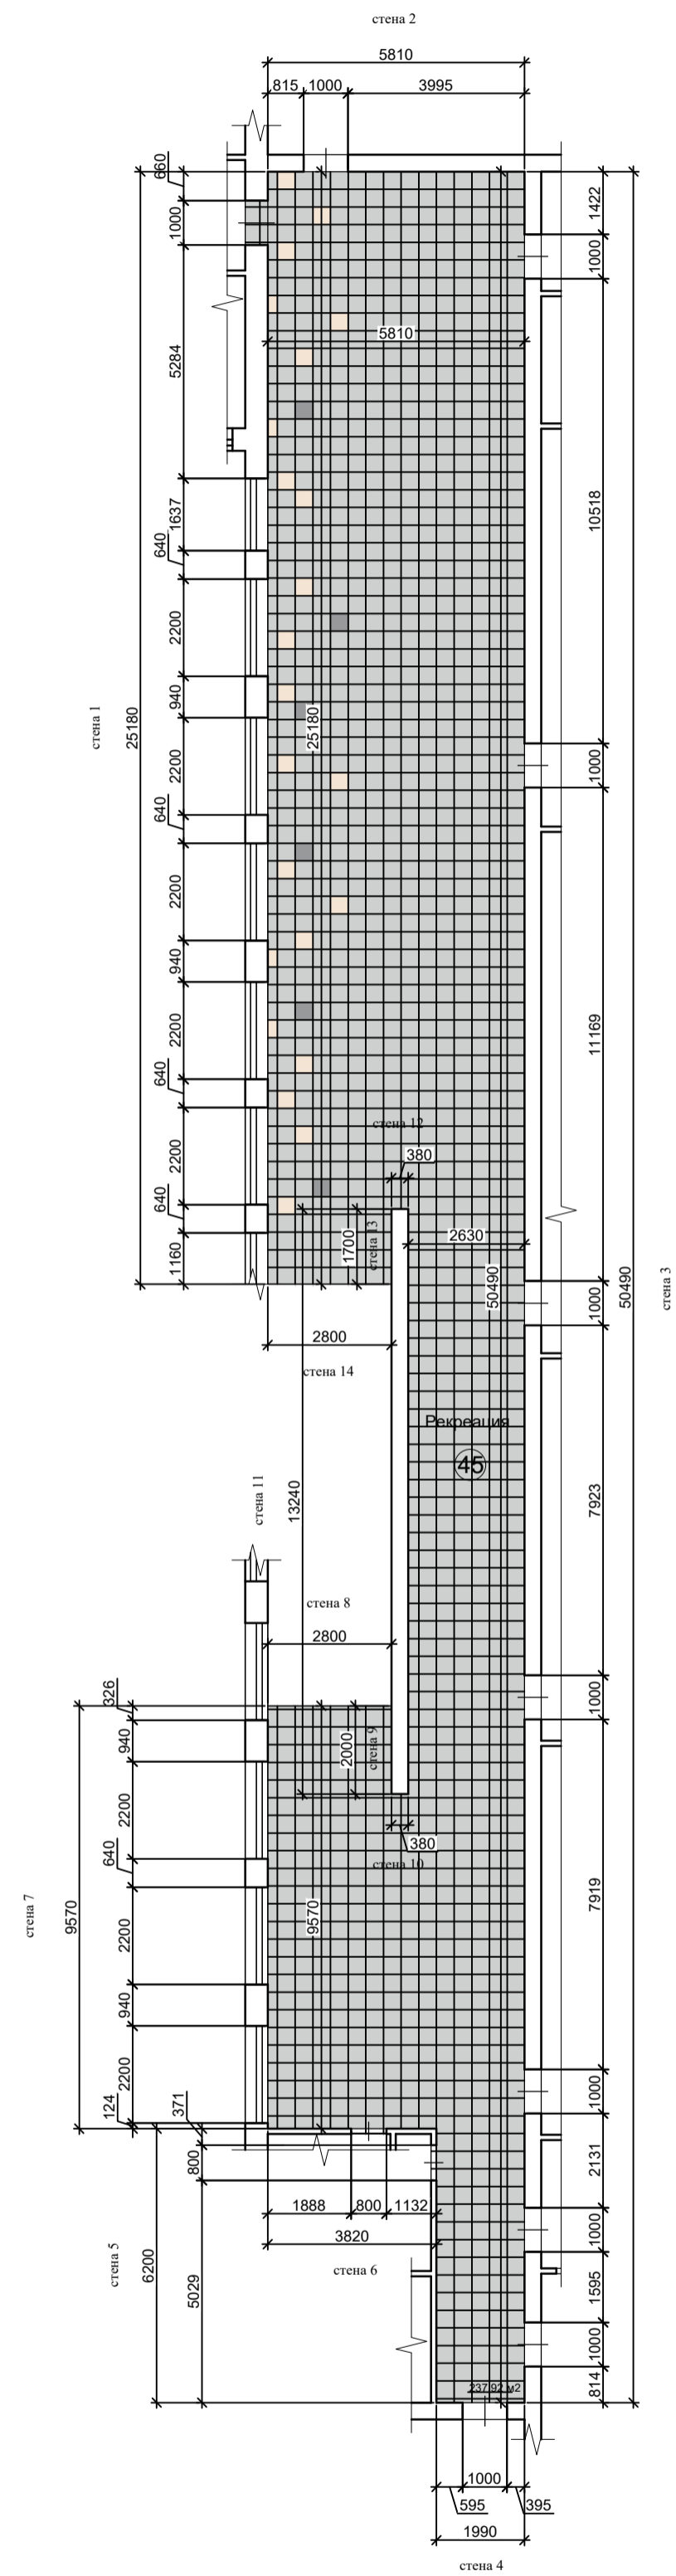

Стены покраска
Tikkurila
Symphony

- H449 - 215.41 м кв
- K451 - 73.22 м кв
- Белый - 42.37 м кв

