

Дизайн-проект

ТОГБОУ "Многопрофильный кадетский корпус имени Л.С. Демина",
расположенный по адресу: г. Тамбов, тер. Тамбов-4, дом 20/7

Альбом 2

Фасады. Раскладка металлокассет


ООО "Д-студия"

Тамбов 2023


Главный фасад



Боковой фасад 1

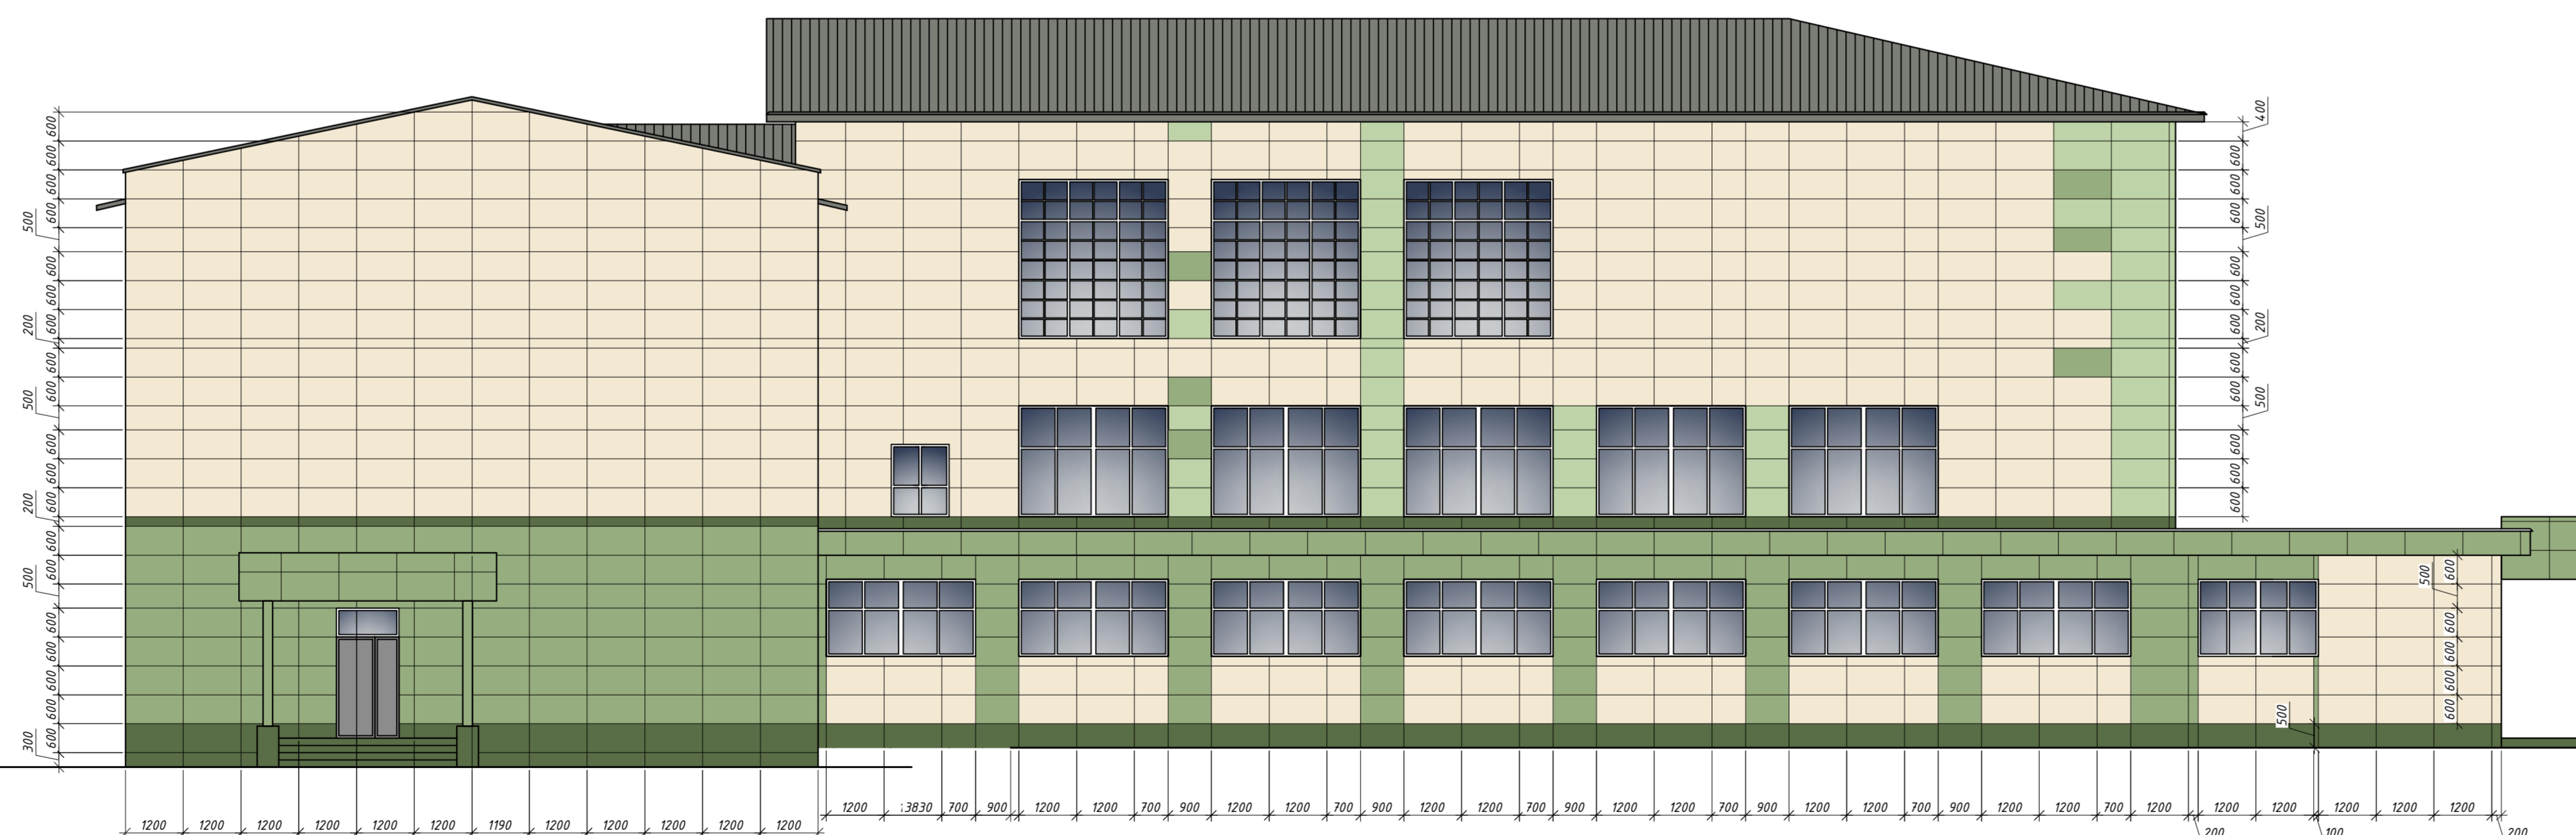

Боковой фасад 2

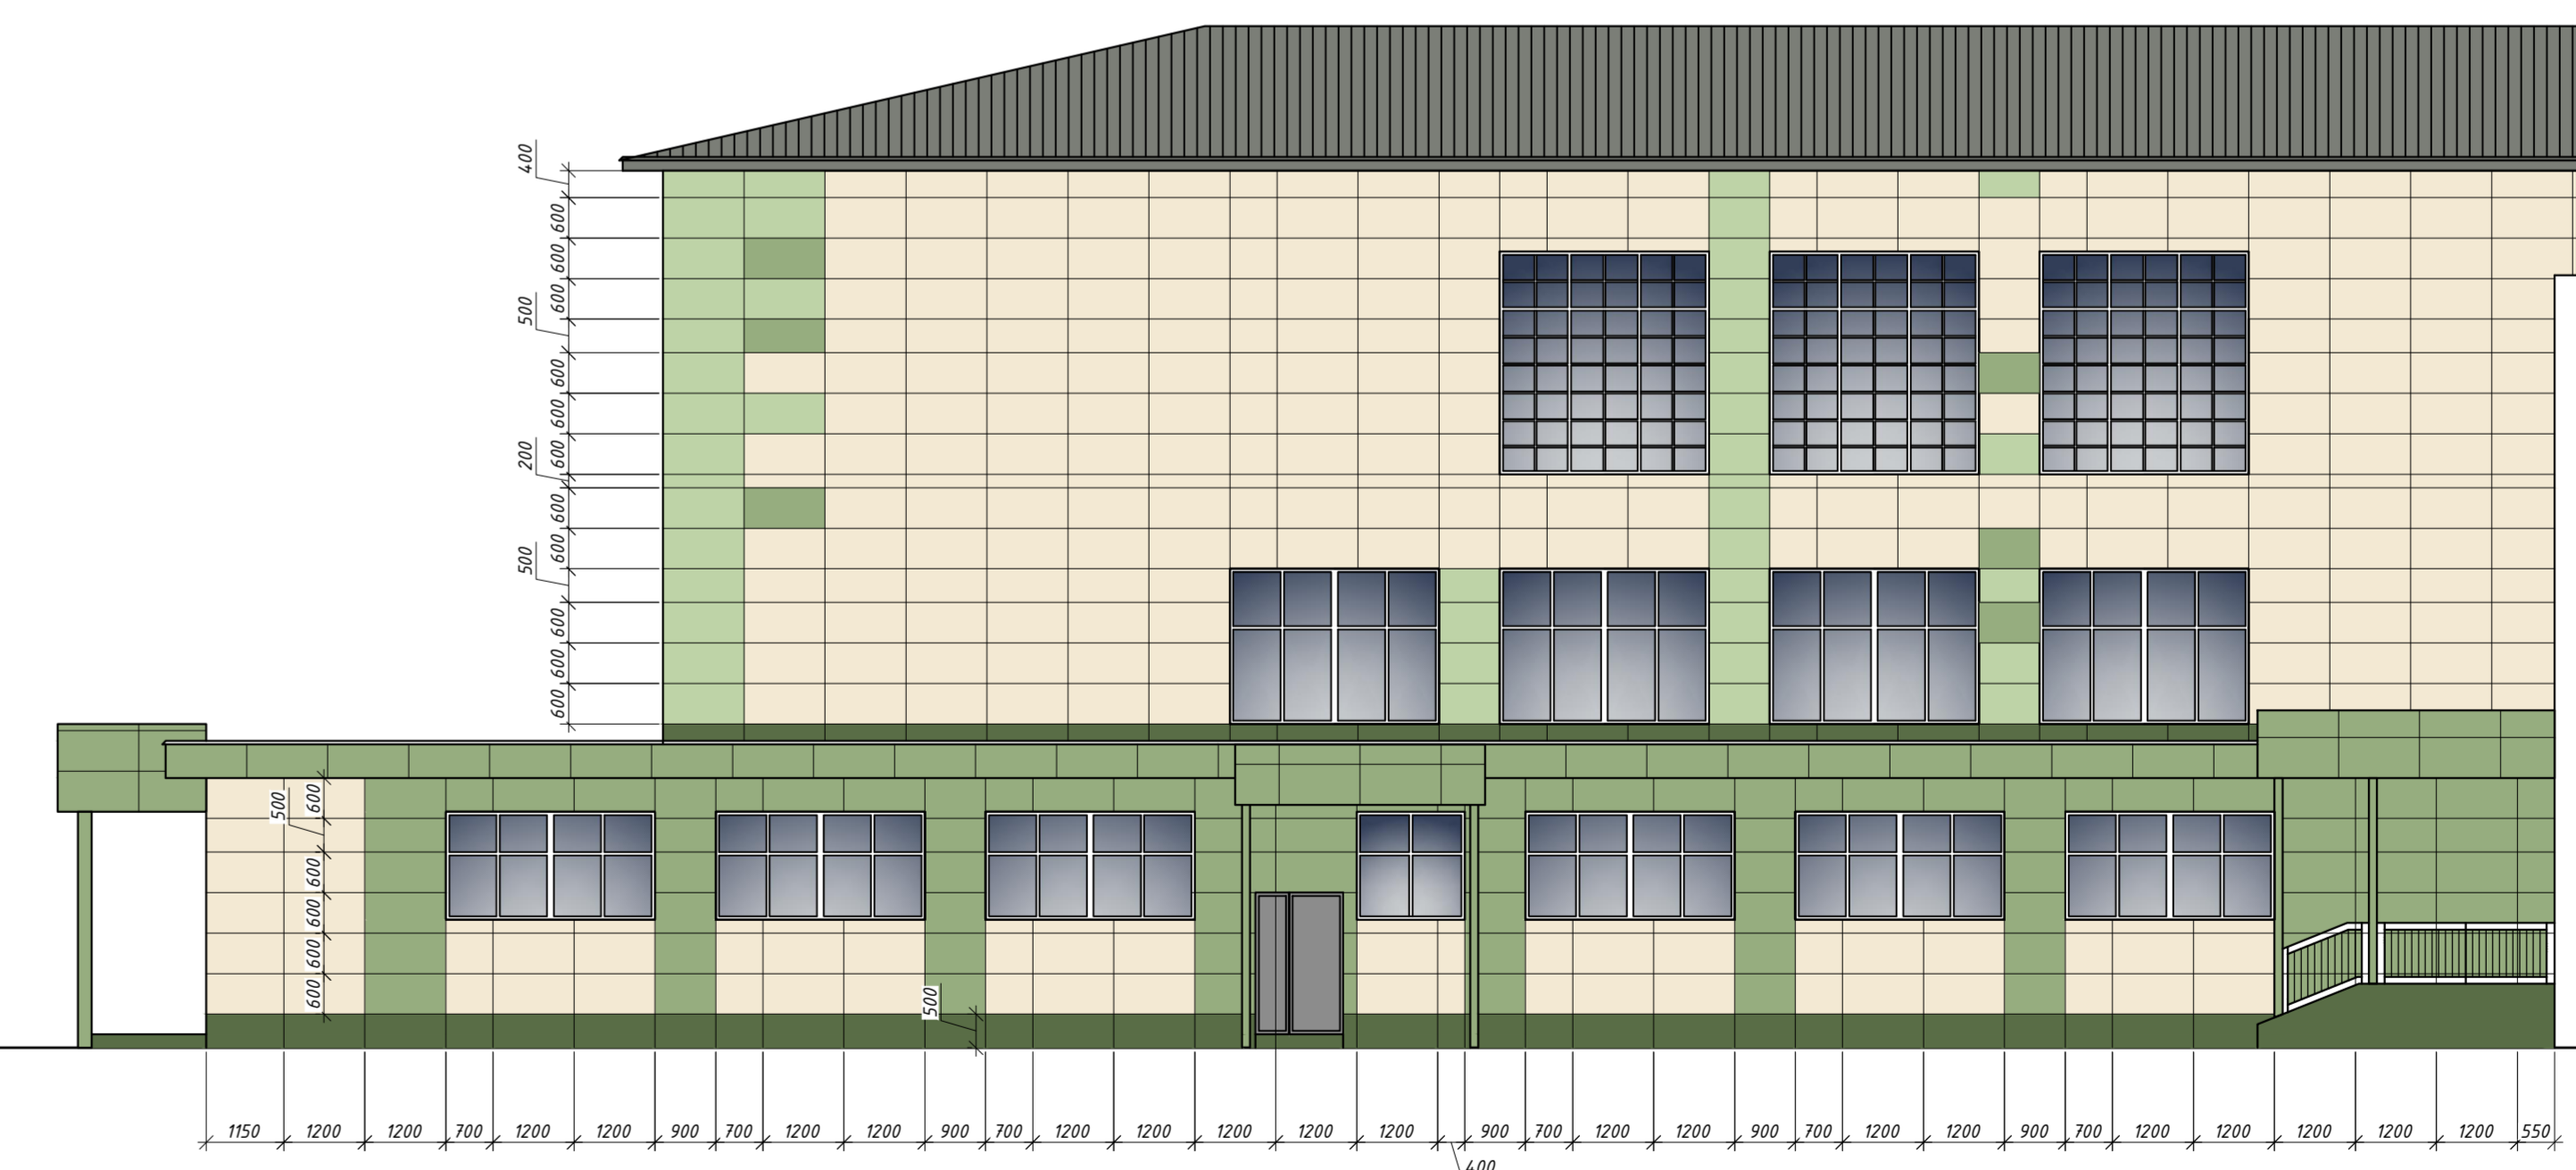

Металлокассеты стены

- Белая Примула RAL 090-90-10
- Зеленая Эмаль RAL 130-80-20
- Зеленый Гороховый Баклажан RAL 130-60-30
- Зеленое Альпийское Озеро RAL 130-40-20

Металлокассеты козырек

- Зеленый Гороховый Баклажан RAL 130-60-30